

gemeente HEUSDEN-ZOLDER, 3e AFD. sectie A.


"Op de Voort".

schaal : 1/500




NOORD

Gezien en goedgekeurd door het
schepencollege in zitting van 25.08.2004
Heusden-Zolder, 26-08-2004

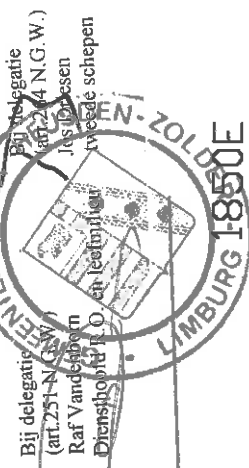

1854V

- bestaande paalsteen
- nieuwe paalsteen
- inspectieput riool
- verlichtingspaal
- brandkraan
- H
- H2O
- gas
- elektriciteitskabel/komp

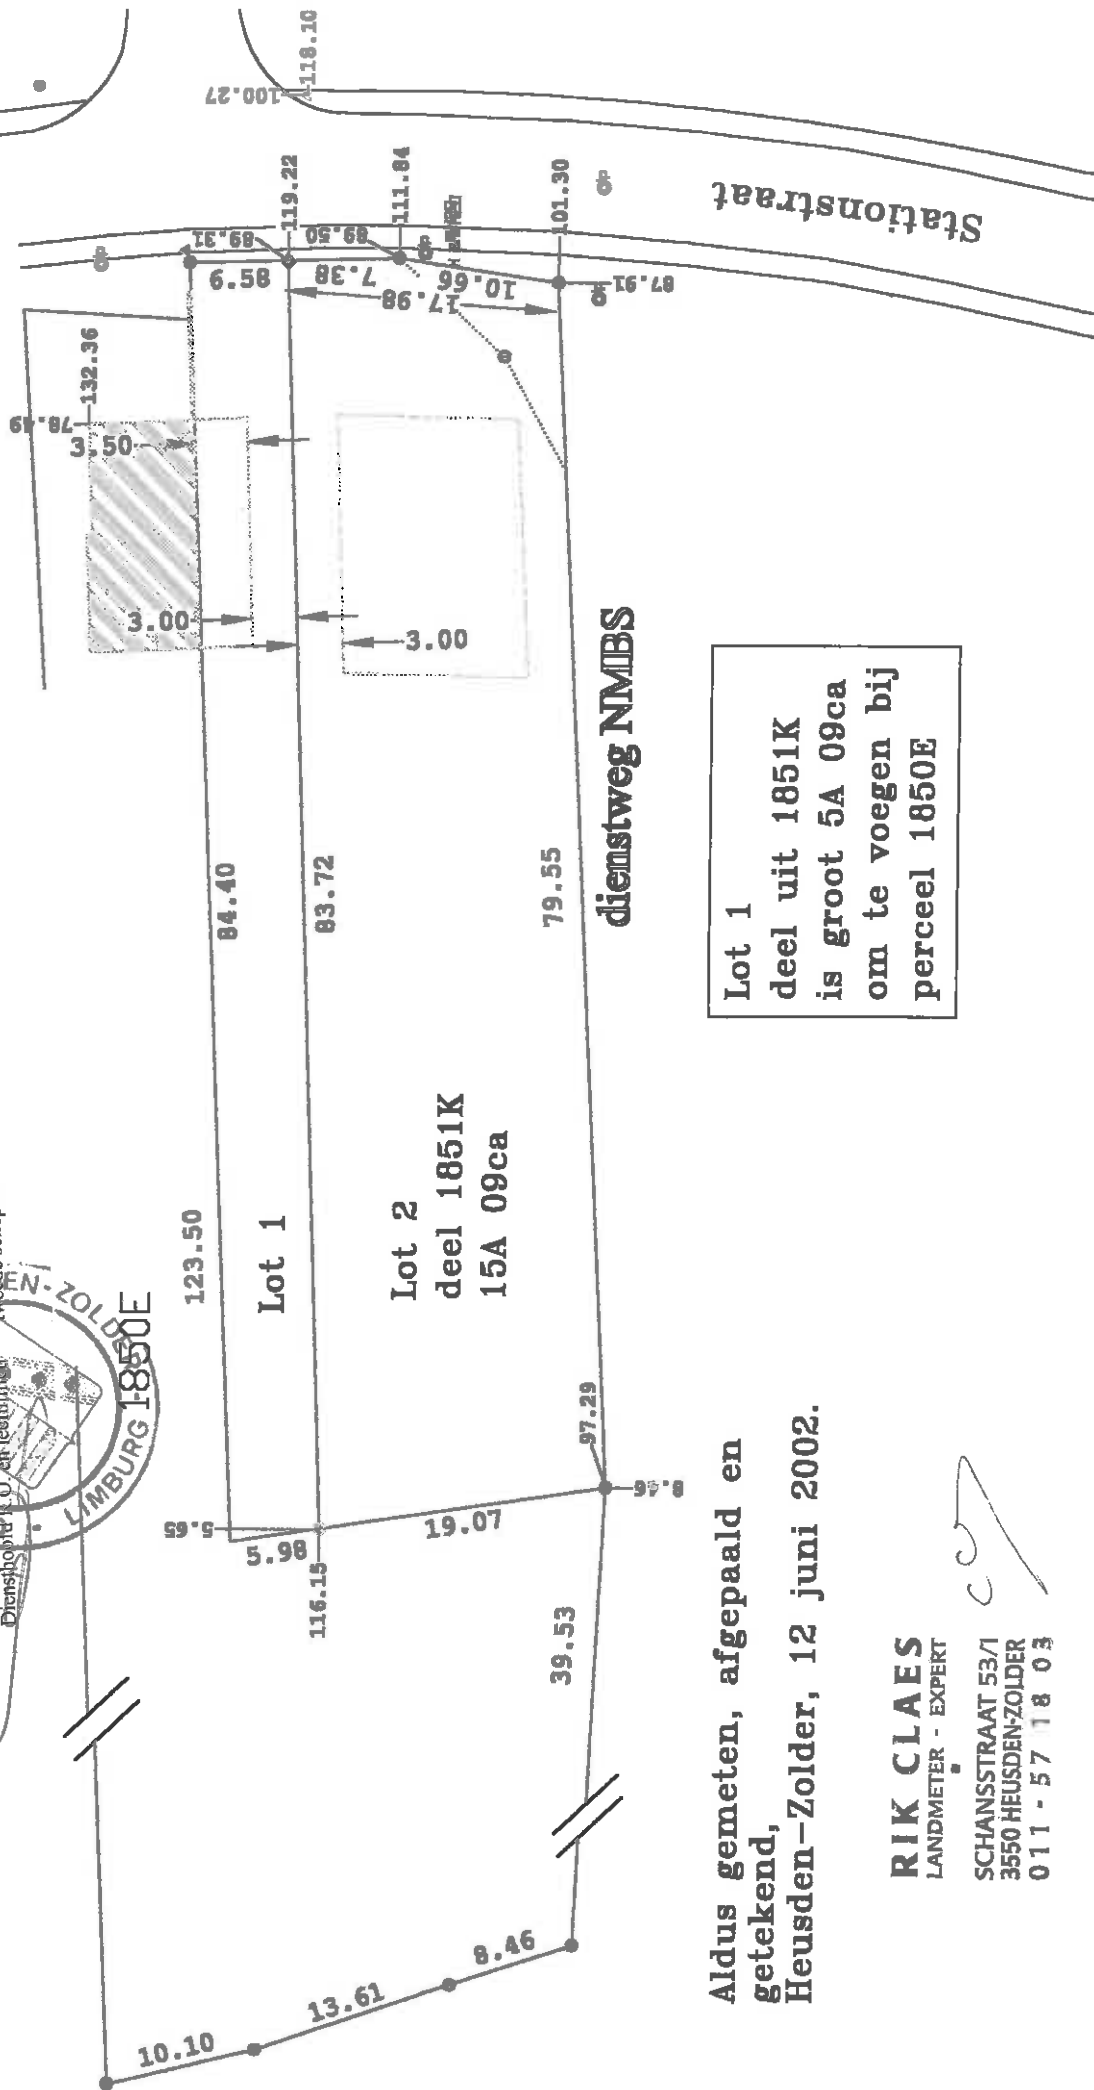

Aldus gemeten, afgepaald en
getekend,
Heusden-Zolder, 12 juni 2002.

RIK CLAES
LANDMETER - EXPERT

SCHANSSTRAAT 53/1
3550 HEUSDEN-ZOLDER
011 - 57 18 03

Lot 1
deel uit 1851K
is groot 5A 09ca
om te voegen bij
perceel 1850E