



SITUATION PROJETEE


Toutes les dimensions figurant dans les plans et coupes des extensions et nouveaux locaux, représentent les cotes entre murs, entre murs et colonnes ou entre colonnes, sans tenir compte des différents revêtements (parquetage, carrelage, ...). Les cotes au sol du bâtiment.

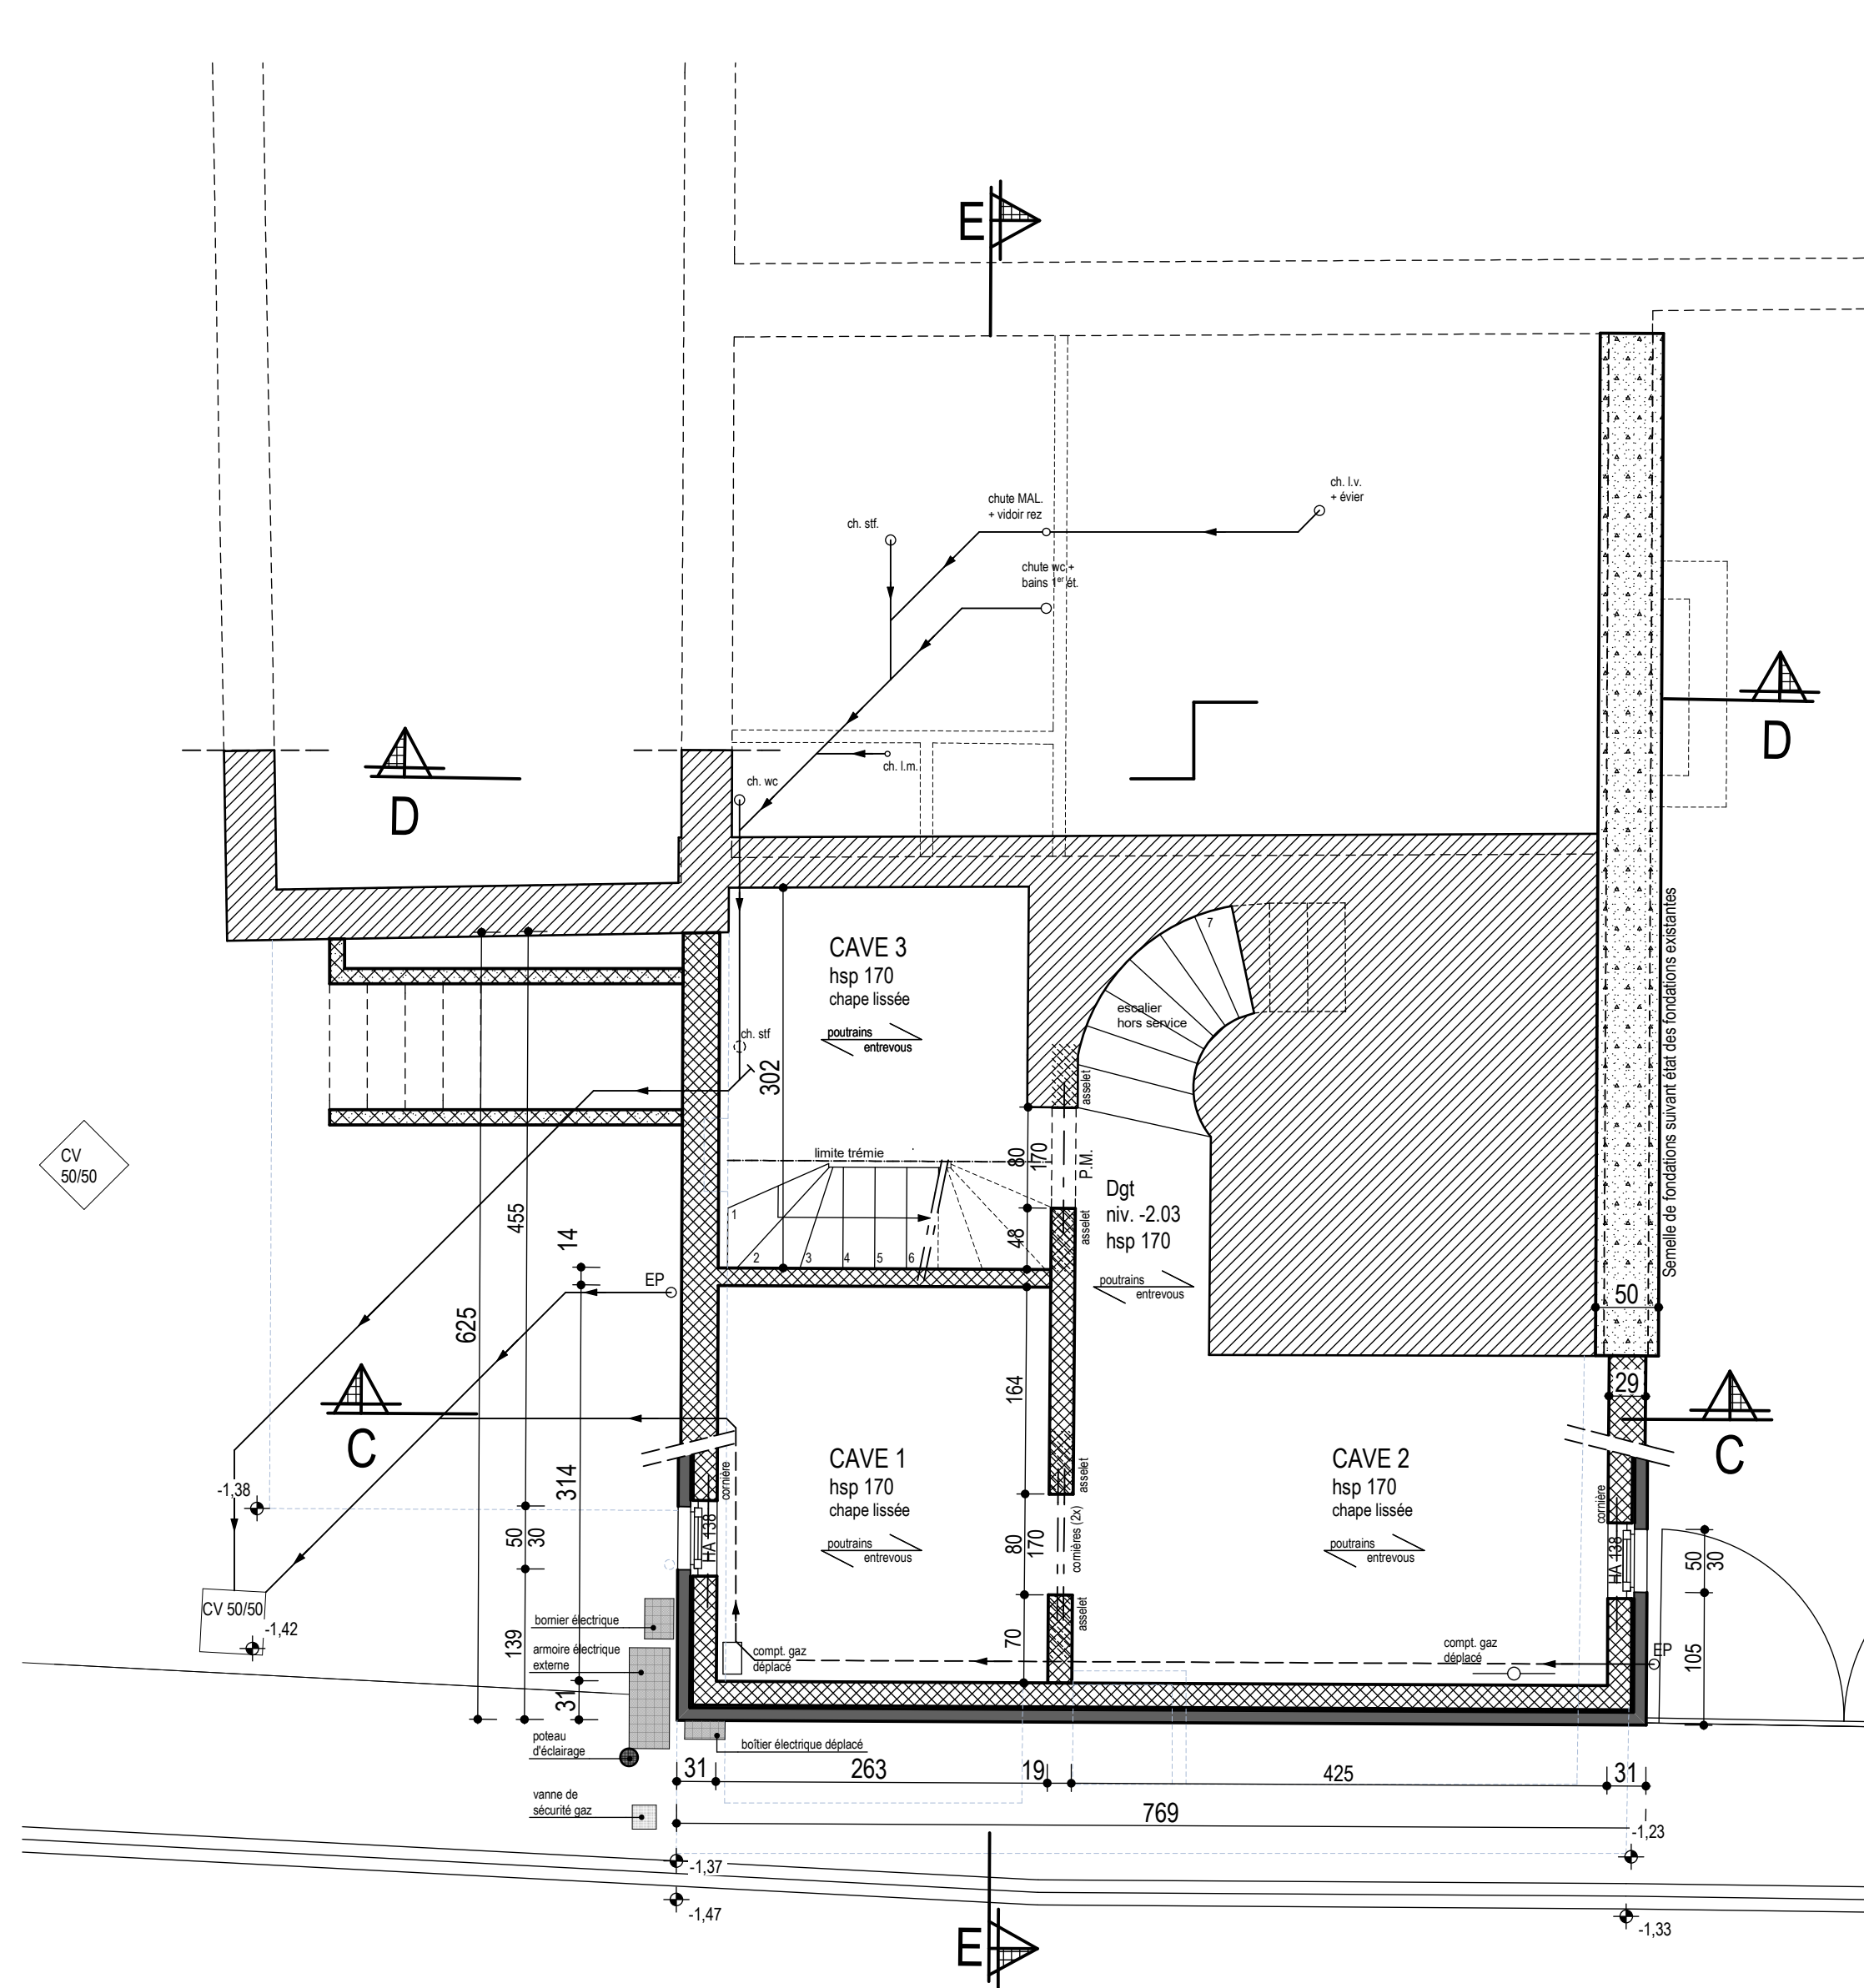


PLAN DU SOUS-SOL

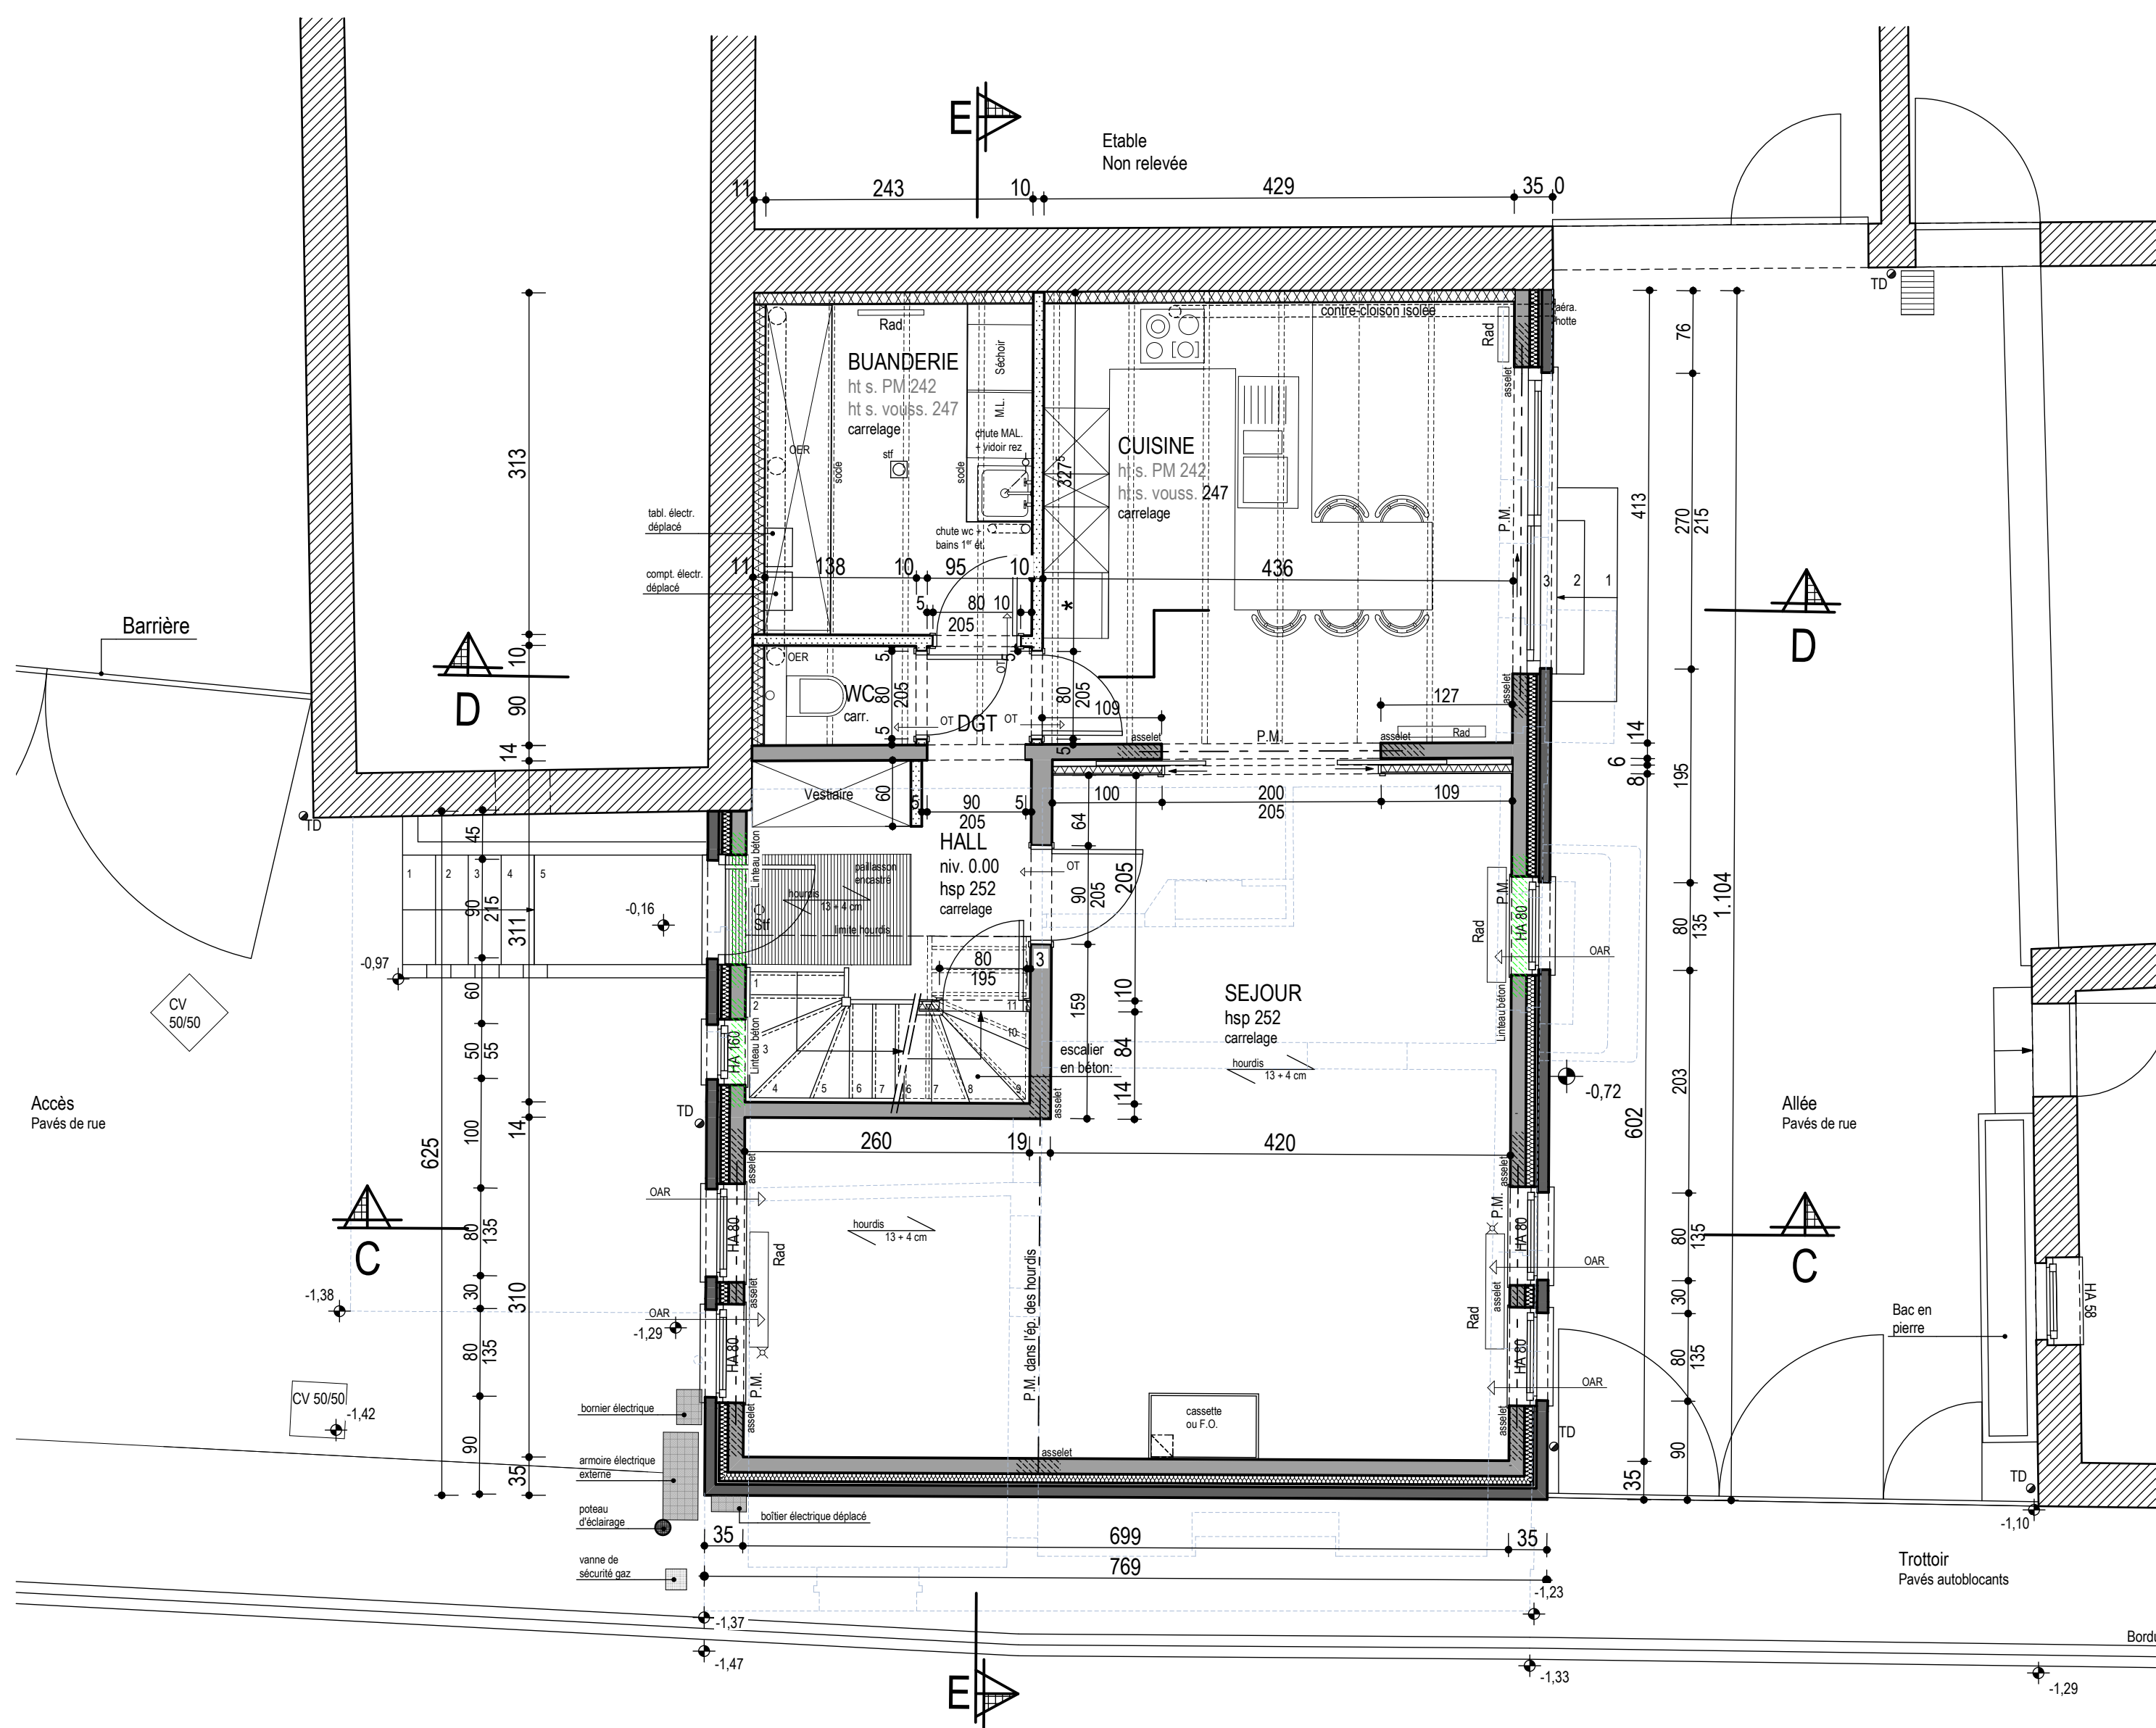

PLAN DU REZ-DE-CHAUSSEE

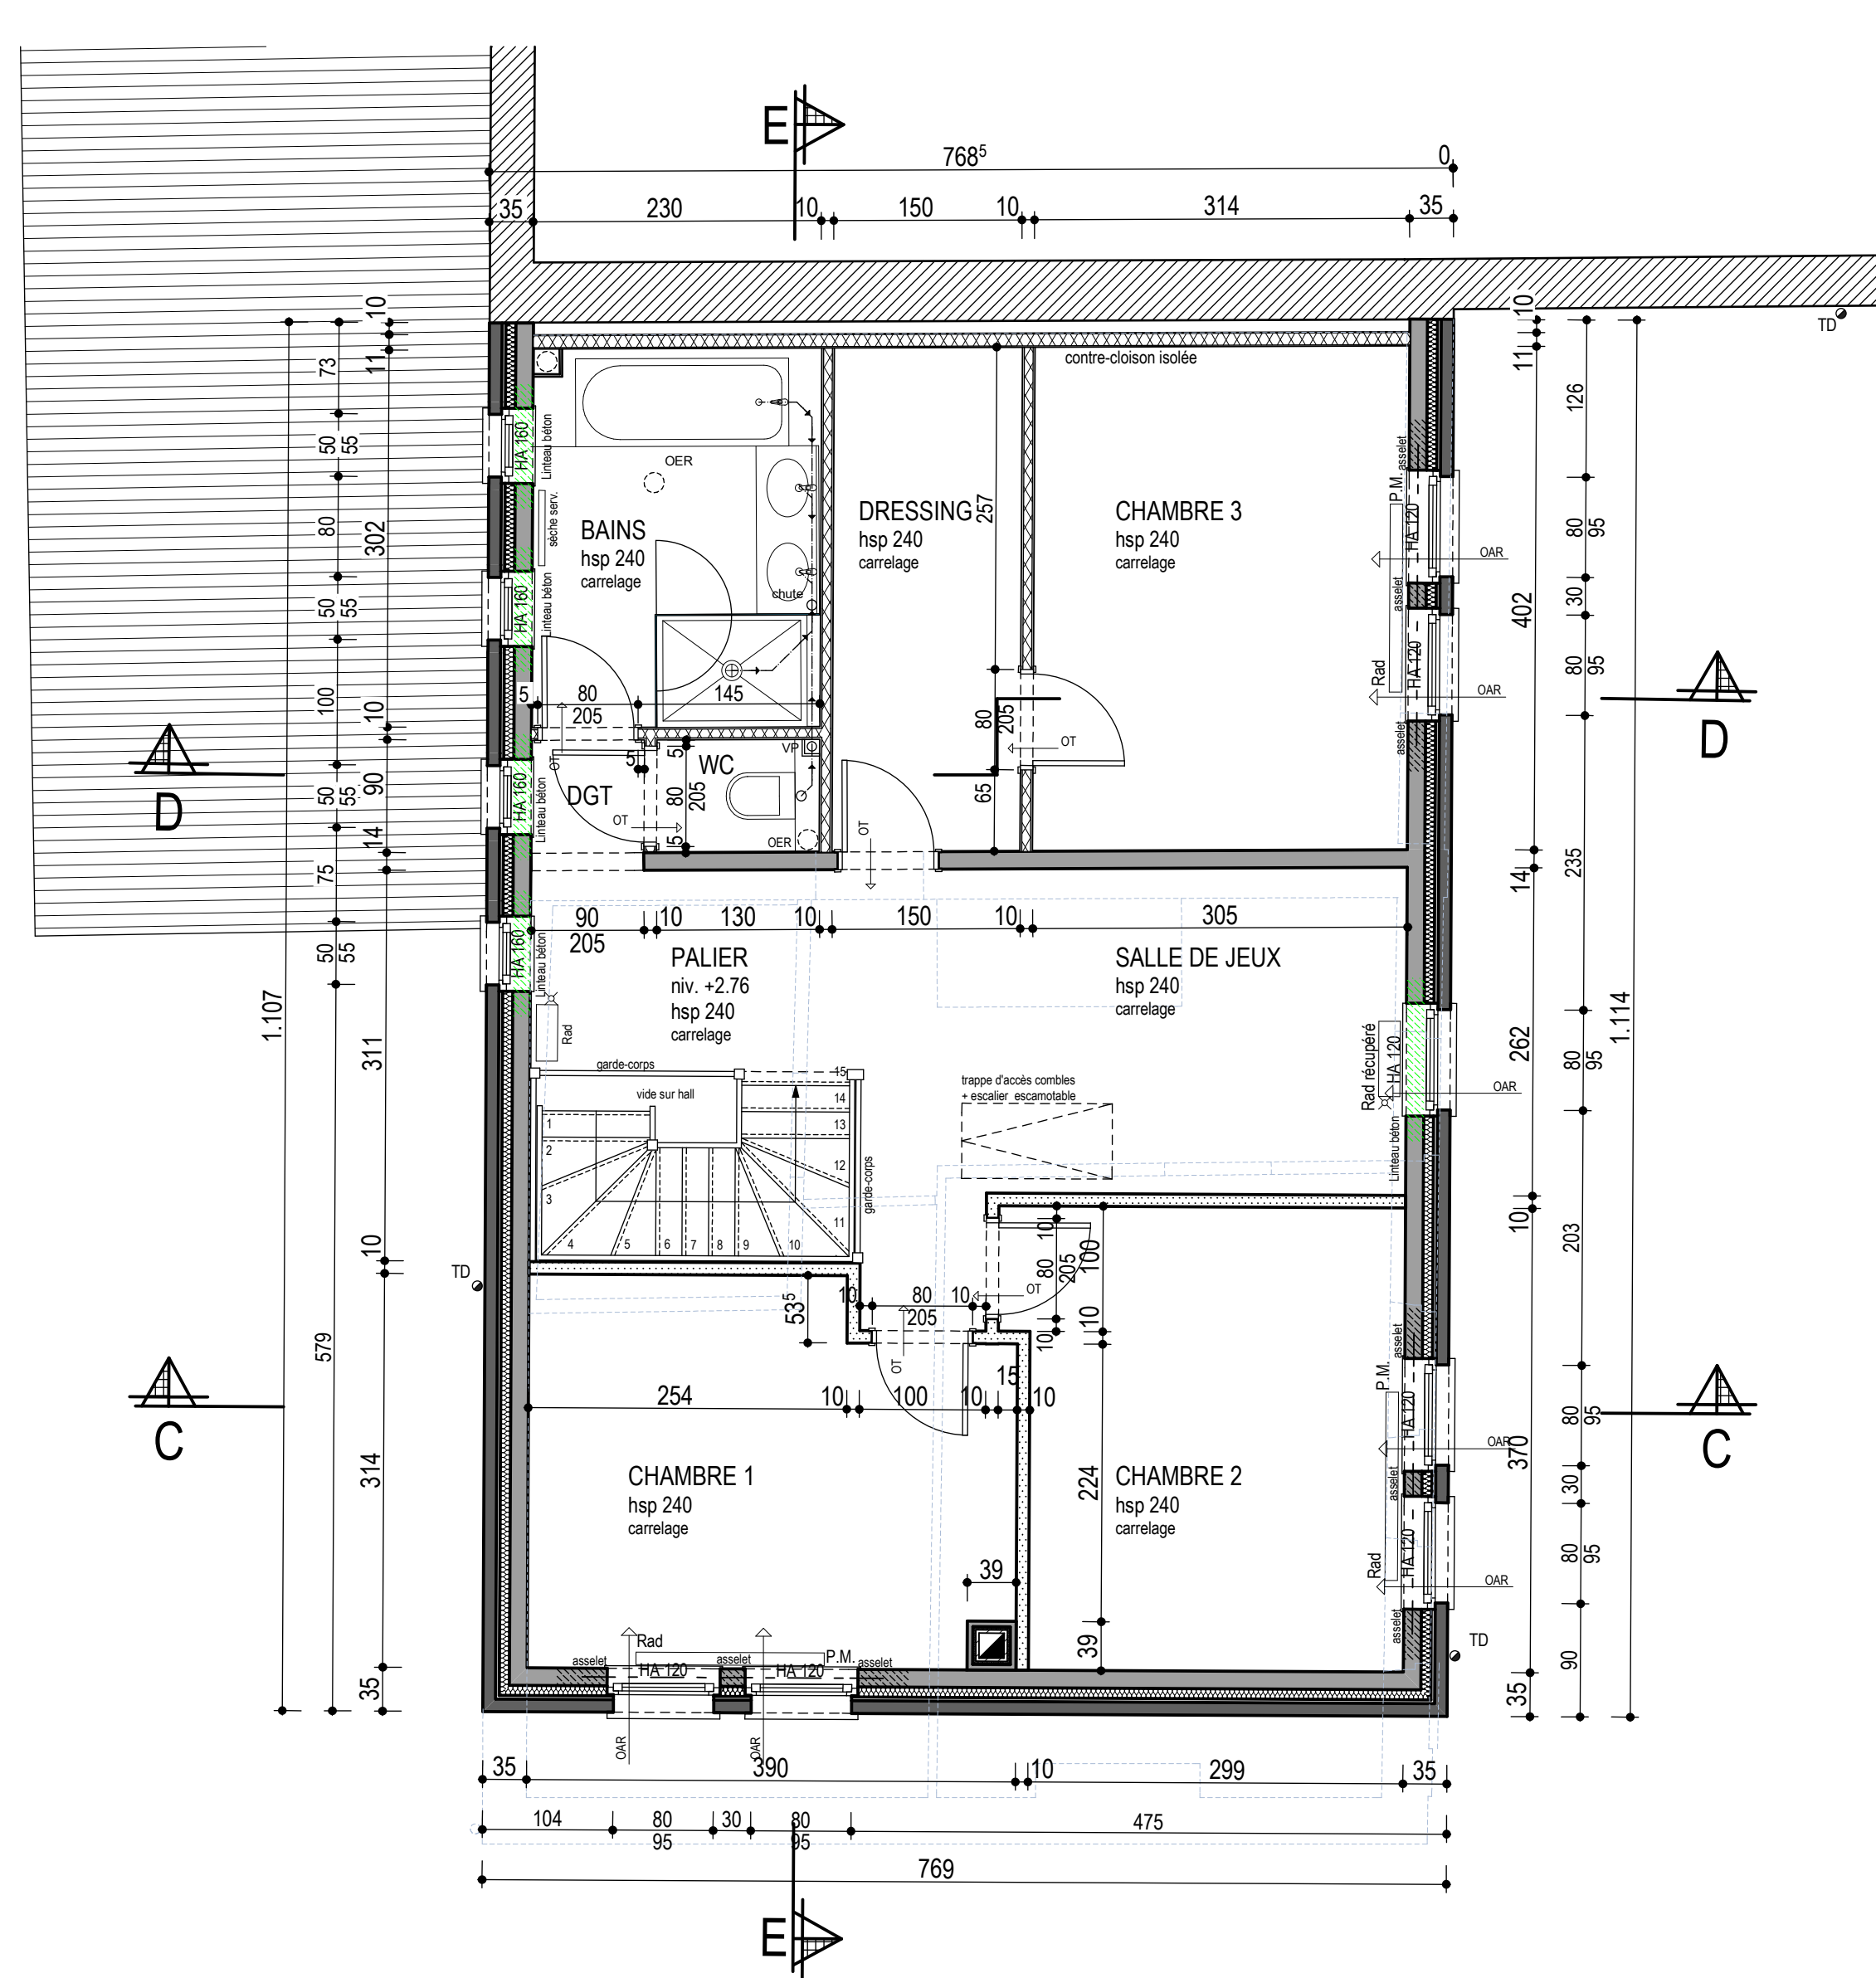


PLAN DU 1<sup>er</sup> ETAGE

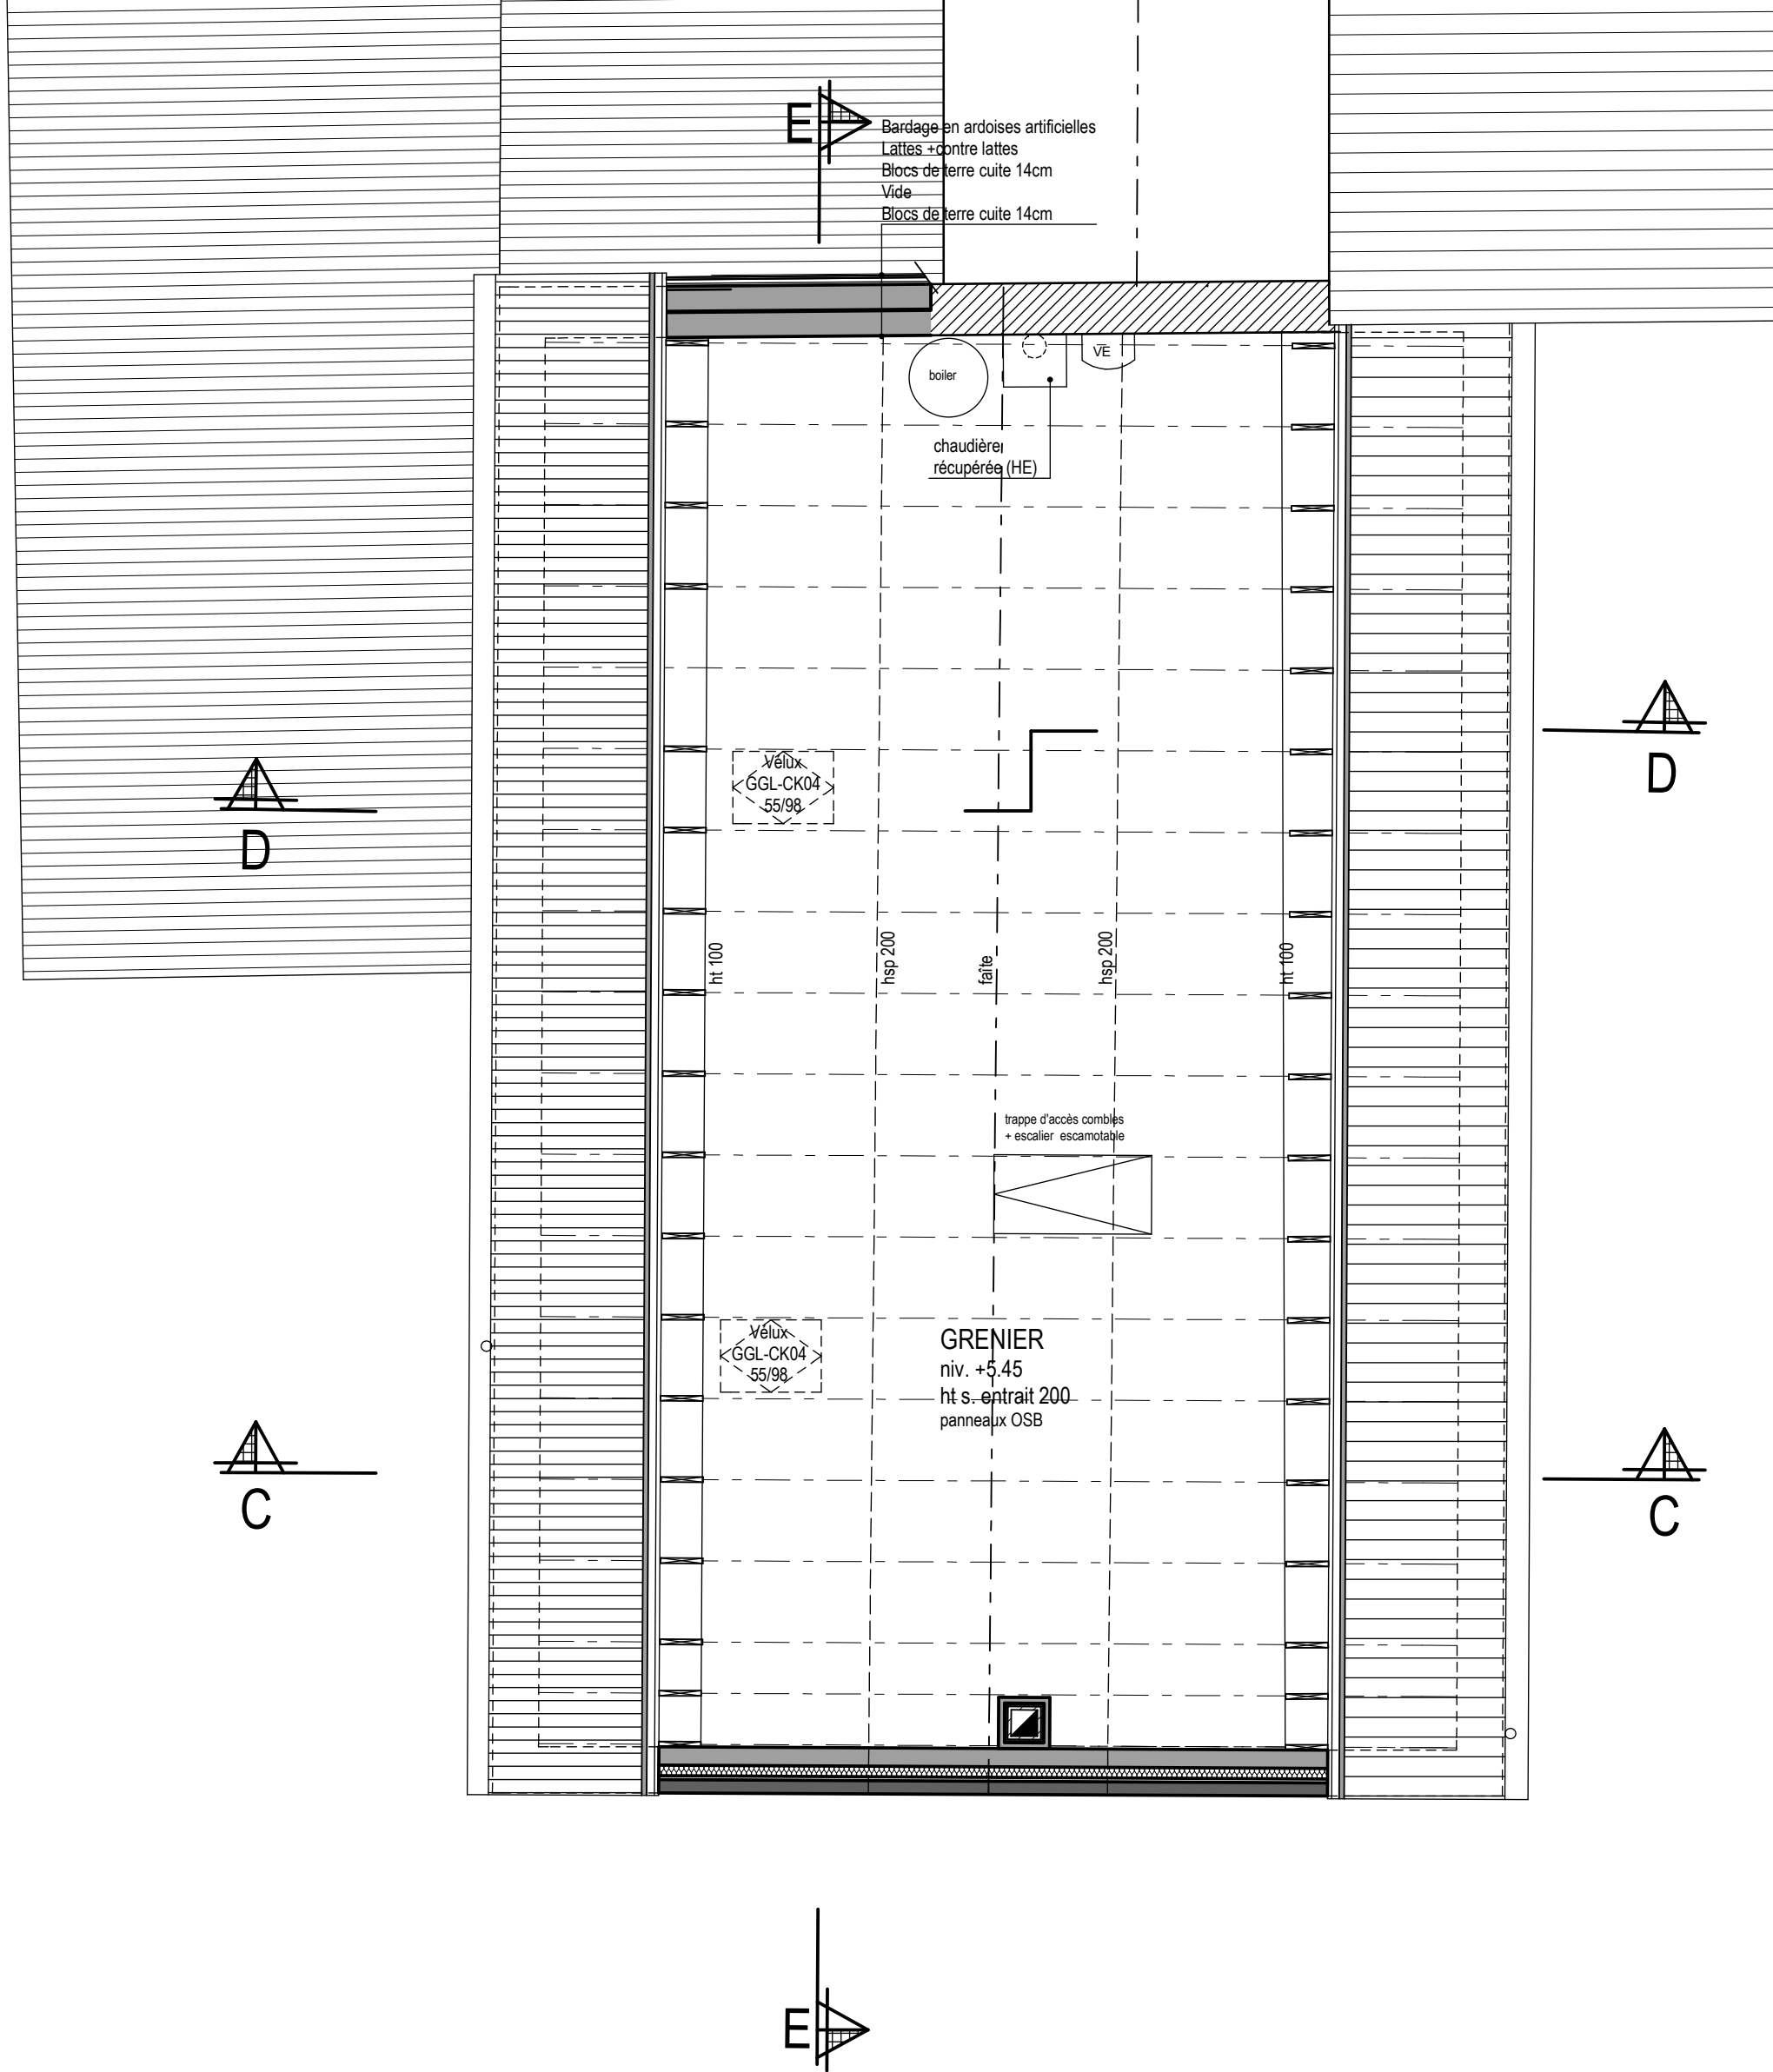


PLAN DU 2<sup>ème</sup> ETAGE: Niv. +5,45

SITUATION EXISTANTE


Toutes les dimensions figurant dans les plans et coupes représentant les cotes entre murs, entre murs et colonnes ou entre colonnes, en tenant compte des différents revêtements (parquetage, carrelage, ...). Les cotes au sol du bâtiment.

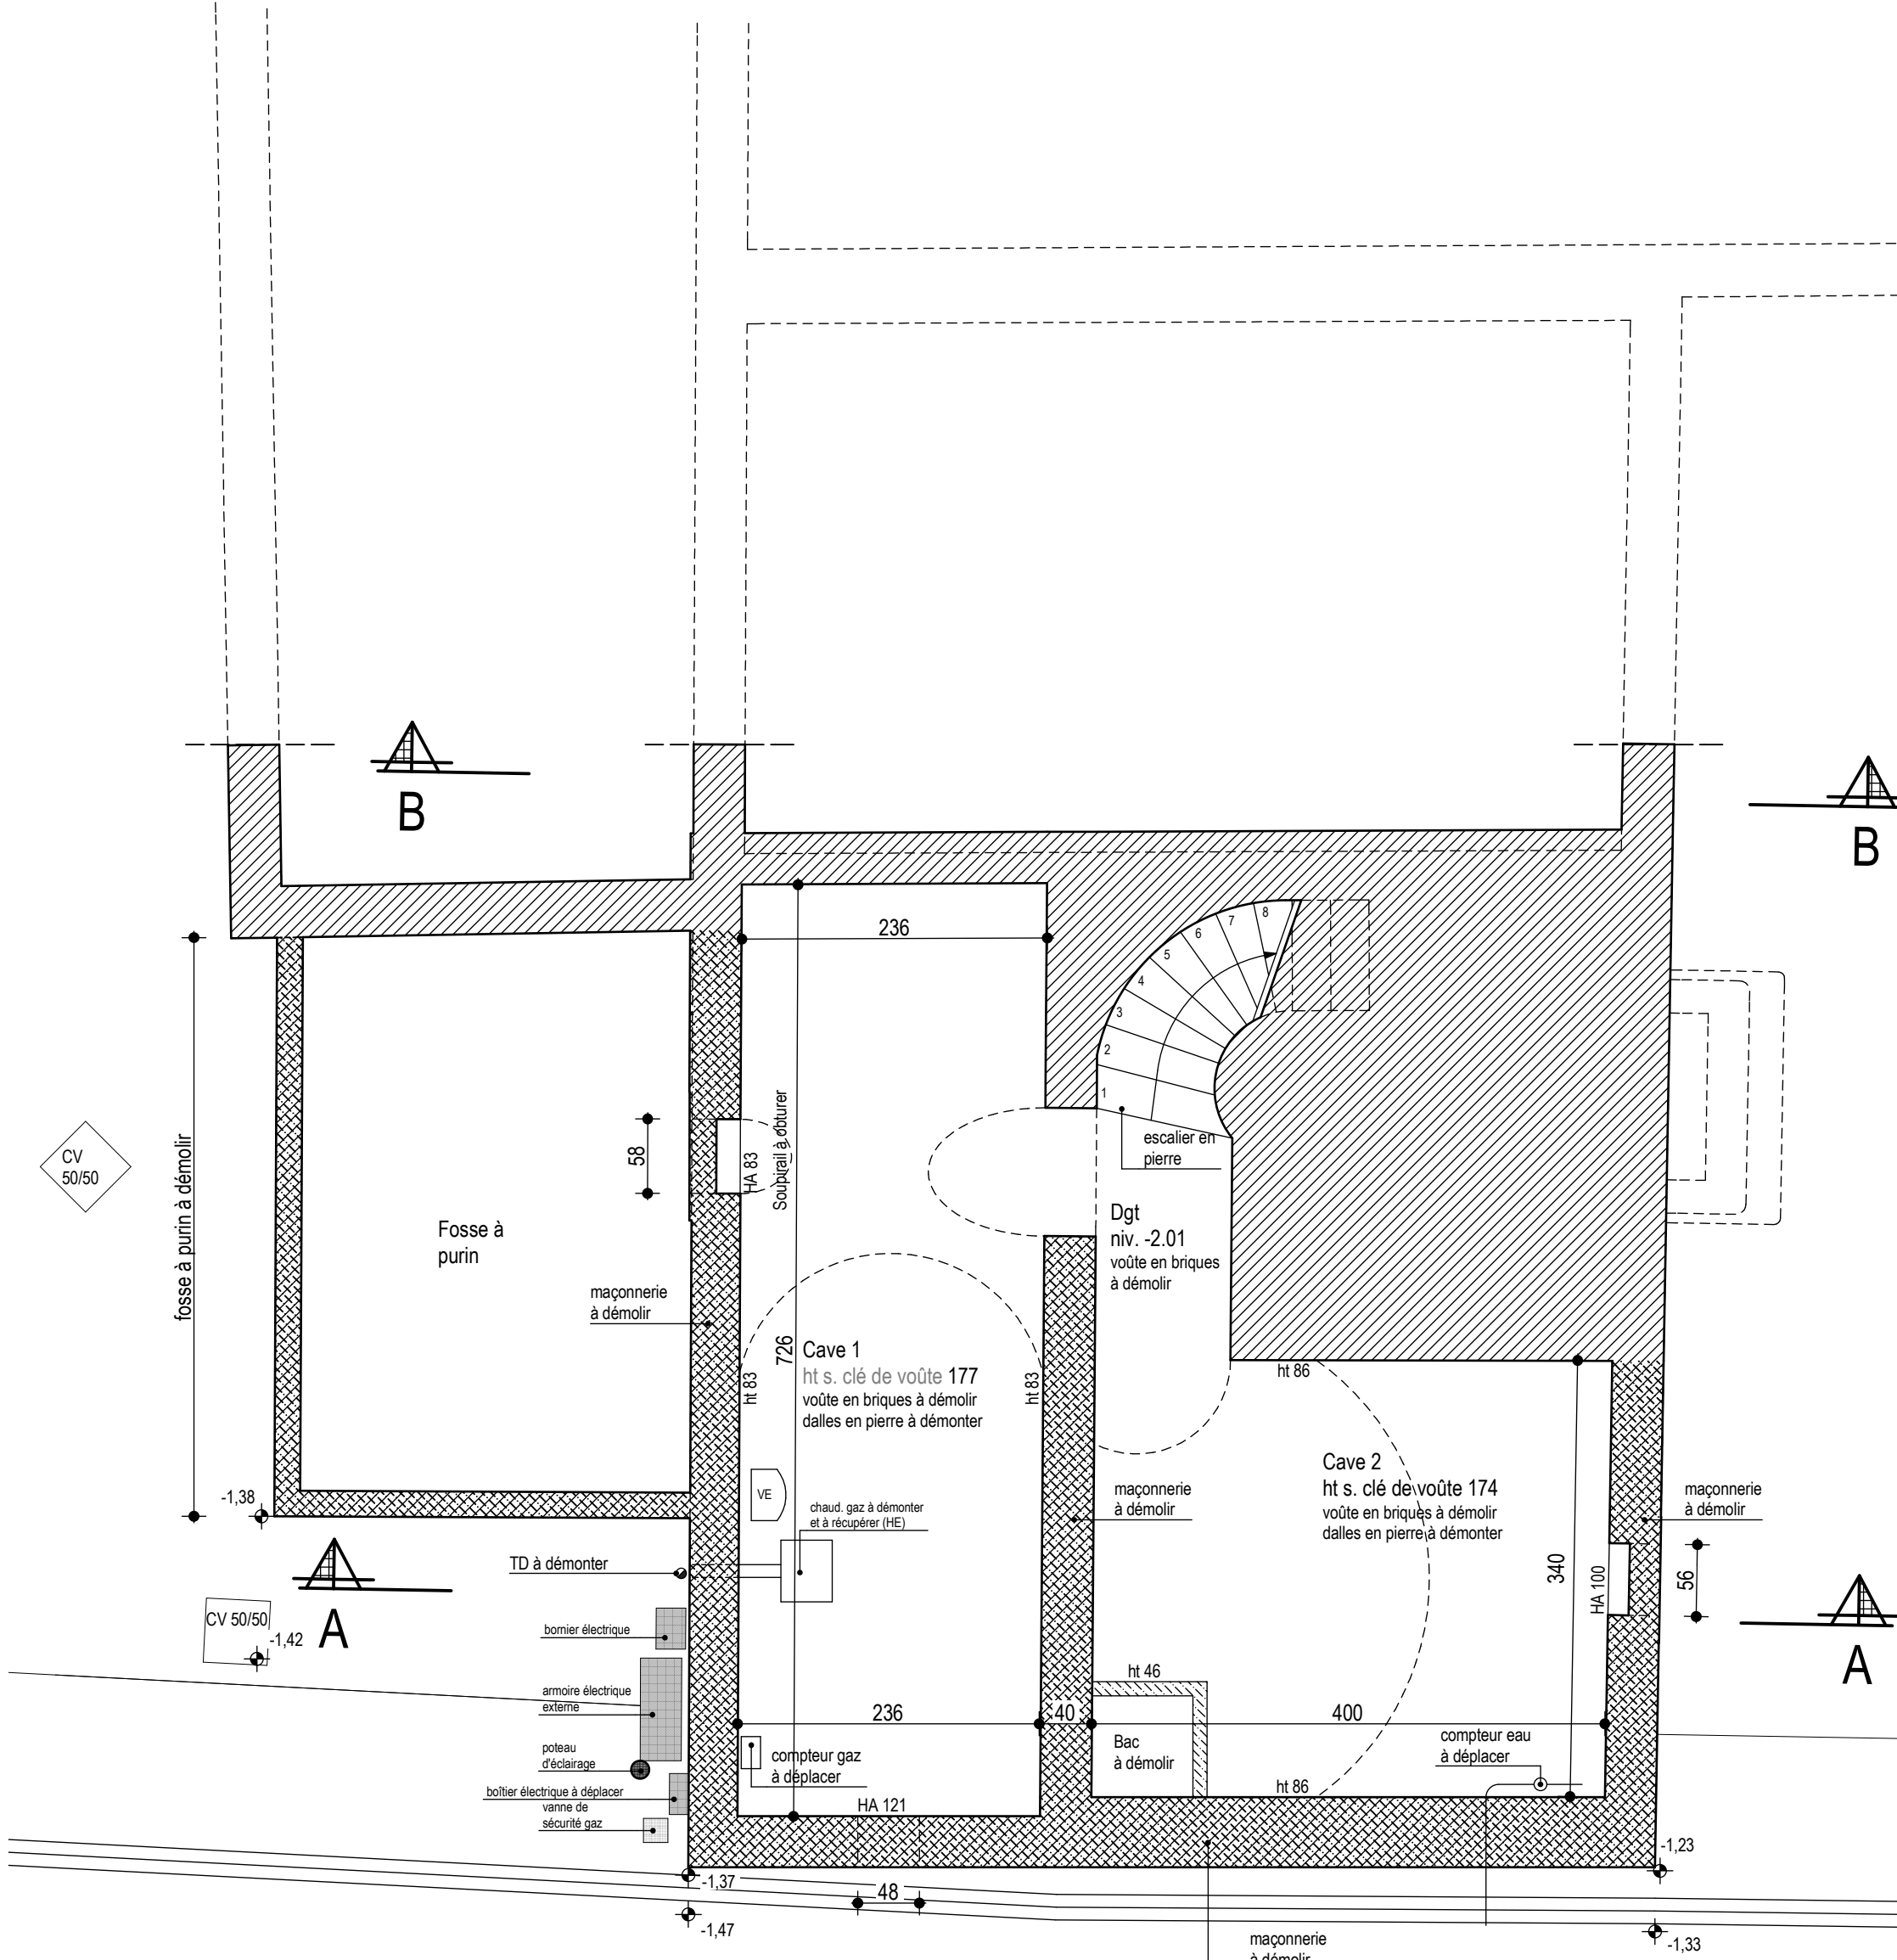


PLAN DU SOUS-SOL

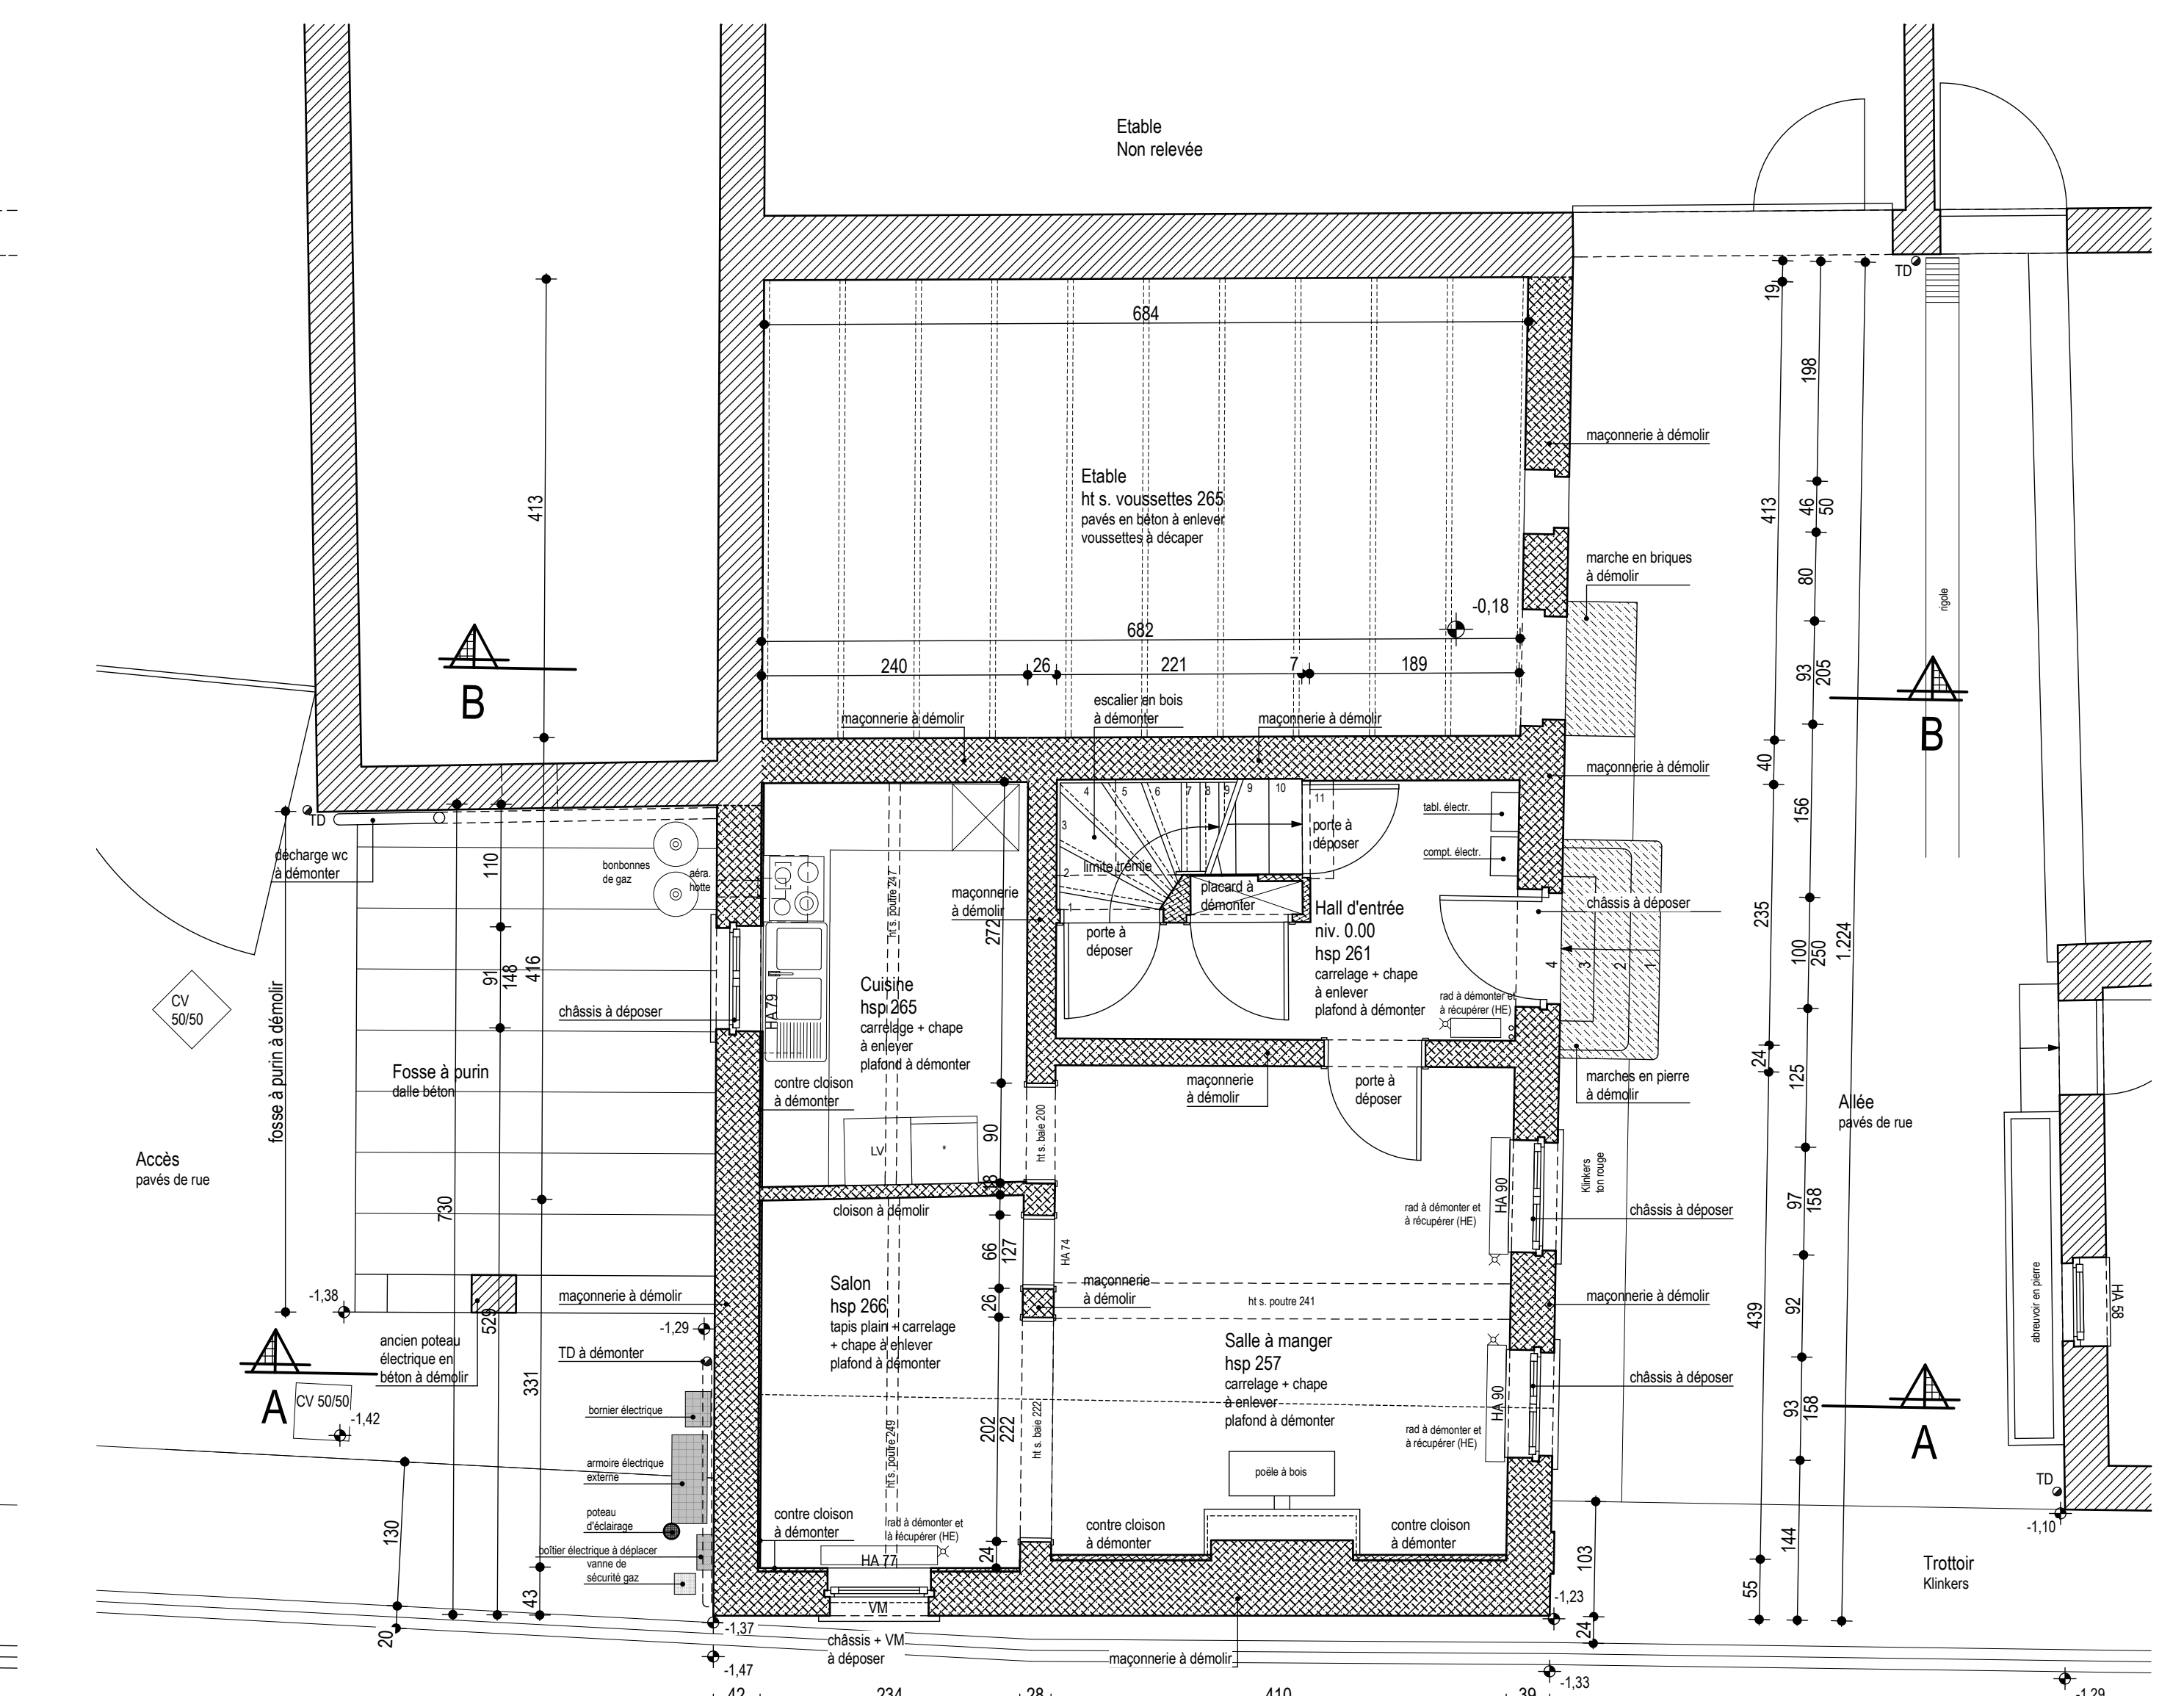

PLAN DU REZ-DE-CHAUSSEE

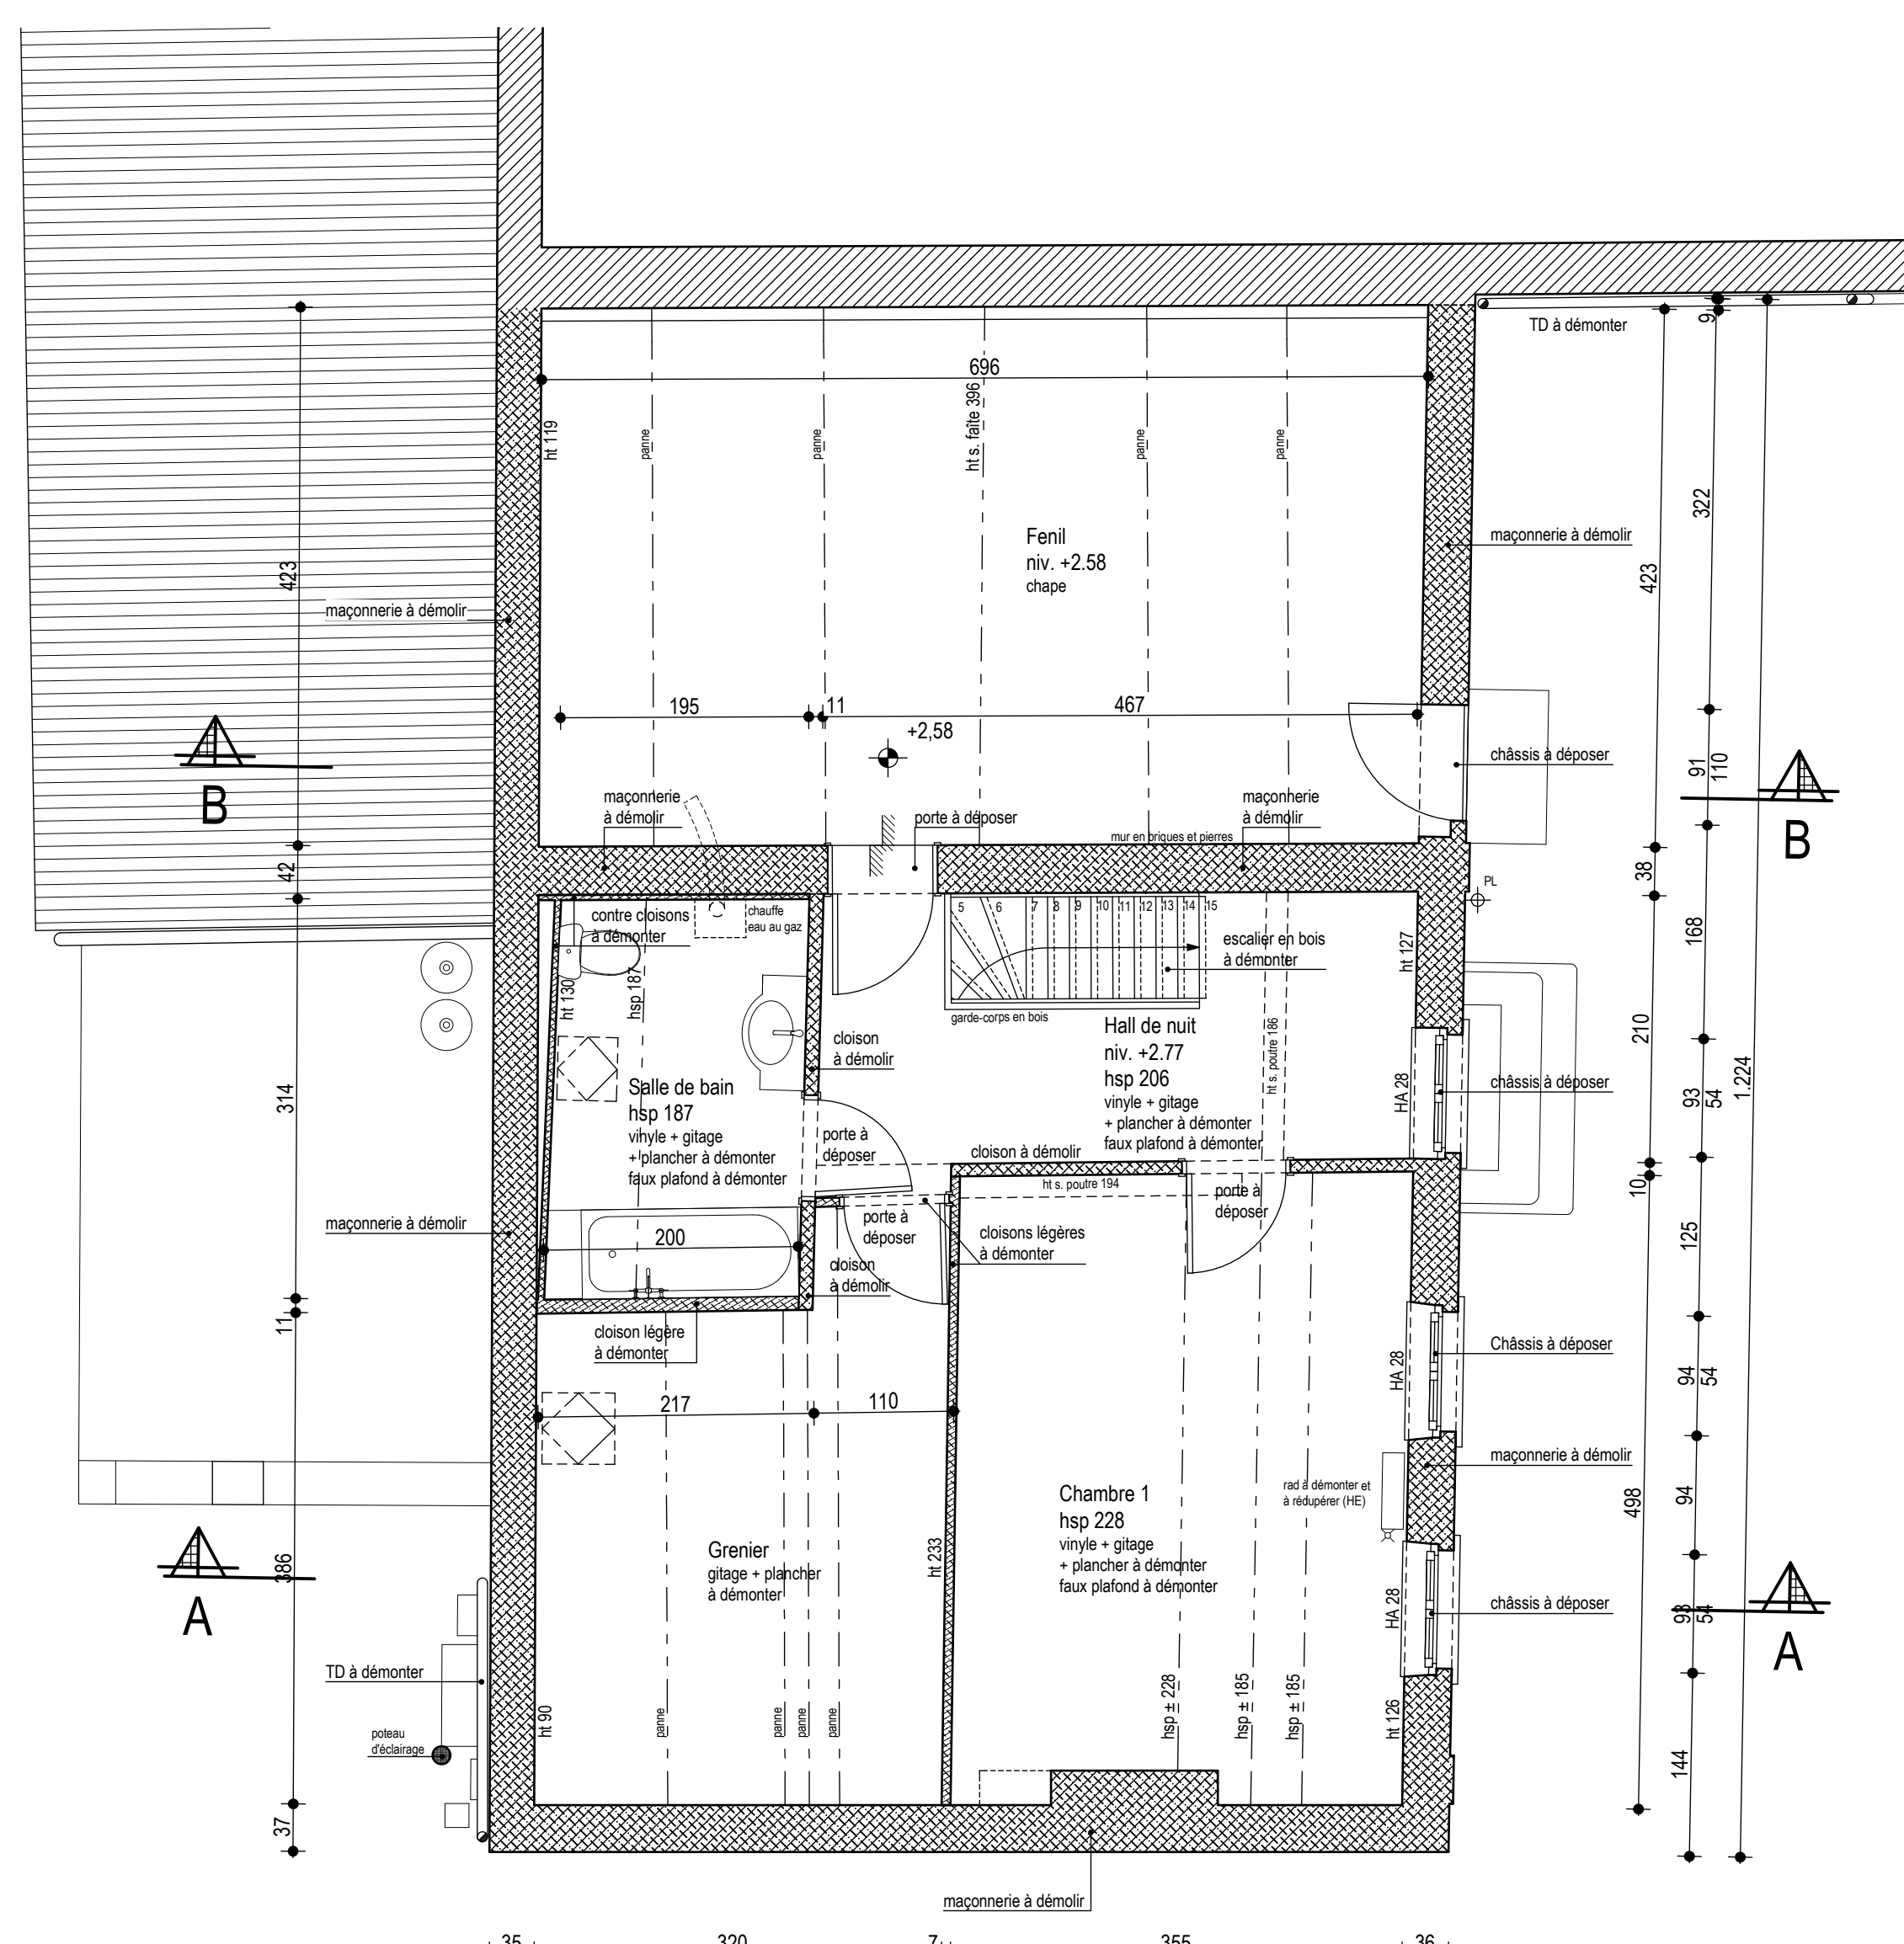

PLAN DU 1<sup>er</sup> ETAGE

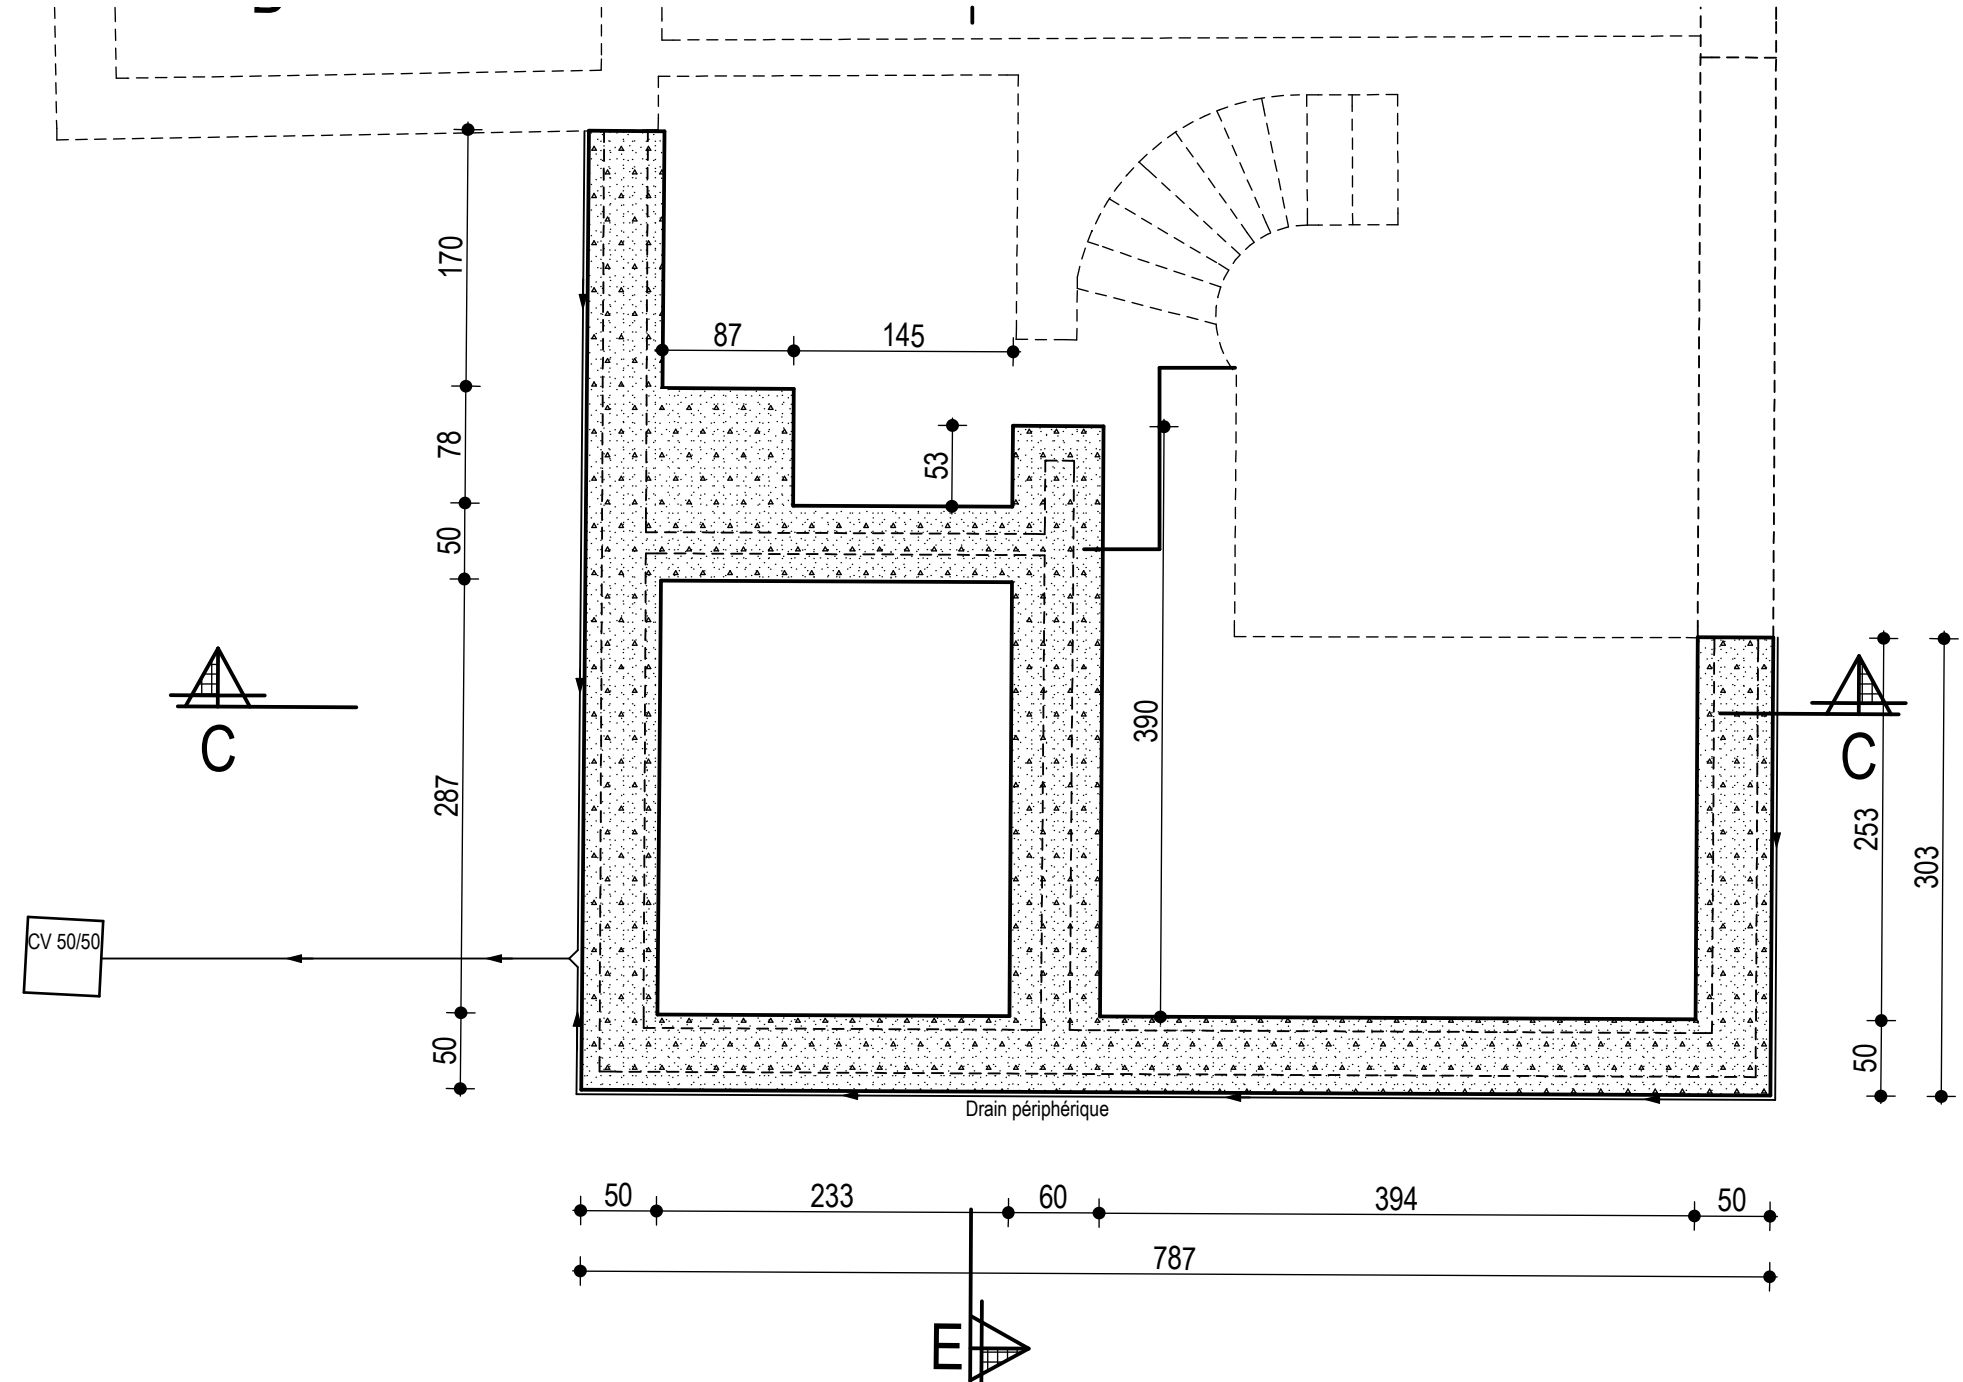

PLAN DES FONDATIONS

**PROJET DE TRANSFORMATIONS ET DE RENOVATIONS D'UNE MAISON D'HABITATION UNIFAMILIALE**

**CHANTIER :**  
provision : BRAMANT WALLON  
commune : B-1450 CHAÎTRE (Cortis-Normant)  
cadastre : 2<sup>ème</sup> Division Cortis-Normant, Section A, n° 130<sup>er</sup>

**DEMANDEUR :**  
**Mr et Mme Bernard et Monique GAUTHIER-ROBERT**  
domiciles rue Commandant Chaillet, 21 à B-1450 CHAÎTRE (Cortis-Normant)  
Tél. : 98 150 02 34  
Gsm M° : 947597 86 40 - Email M° : bernard.gauthier@skynet.be

**LEGENDAIRE :**  
MATERIAUX EXISTANTS : Pavement, Sable, Chaux, Vitrage, Dossiers et T.O.  
MATERIAUX PROPOSES : Pavement, Sable, Chaux, Vitrage, Dossiers et T.O.

**TRAVAUX :**  
PROJET DE TRANSFORMATIONS ET DE RENOVATIONS D'UNE MAISON D'HABITATION UNIFAMILIALE

**REPRESENTÉ PAR LES ARCHITECTES :**  
Olivier BARUFFALO  
Olivier Paul HARTMANN  
Philippe LAPSENNE  
Associés Architectes d'habitat et d'urbanisme

**FEUILLE :** 1/3  
**DOSSIER :** S1/8020  
**V02/8022**

**Le dernier indice annulé et remplace tout autre plan.**