




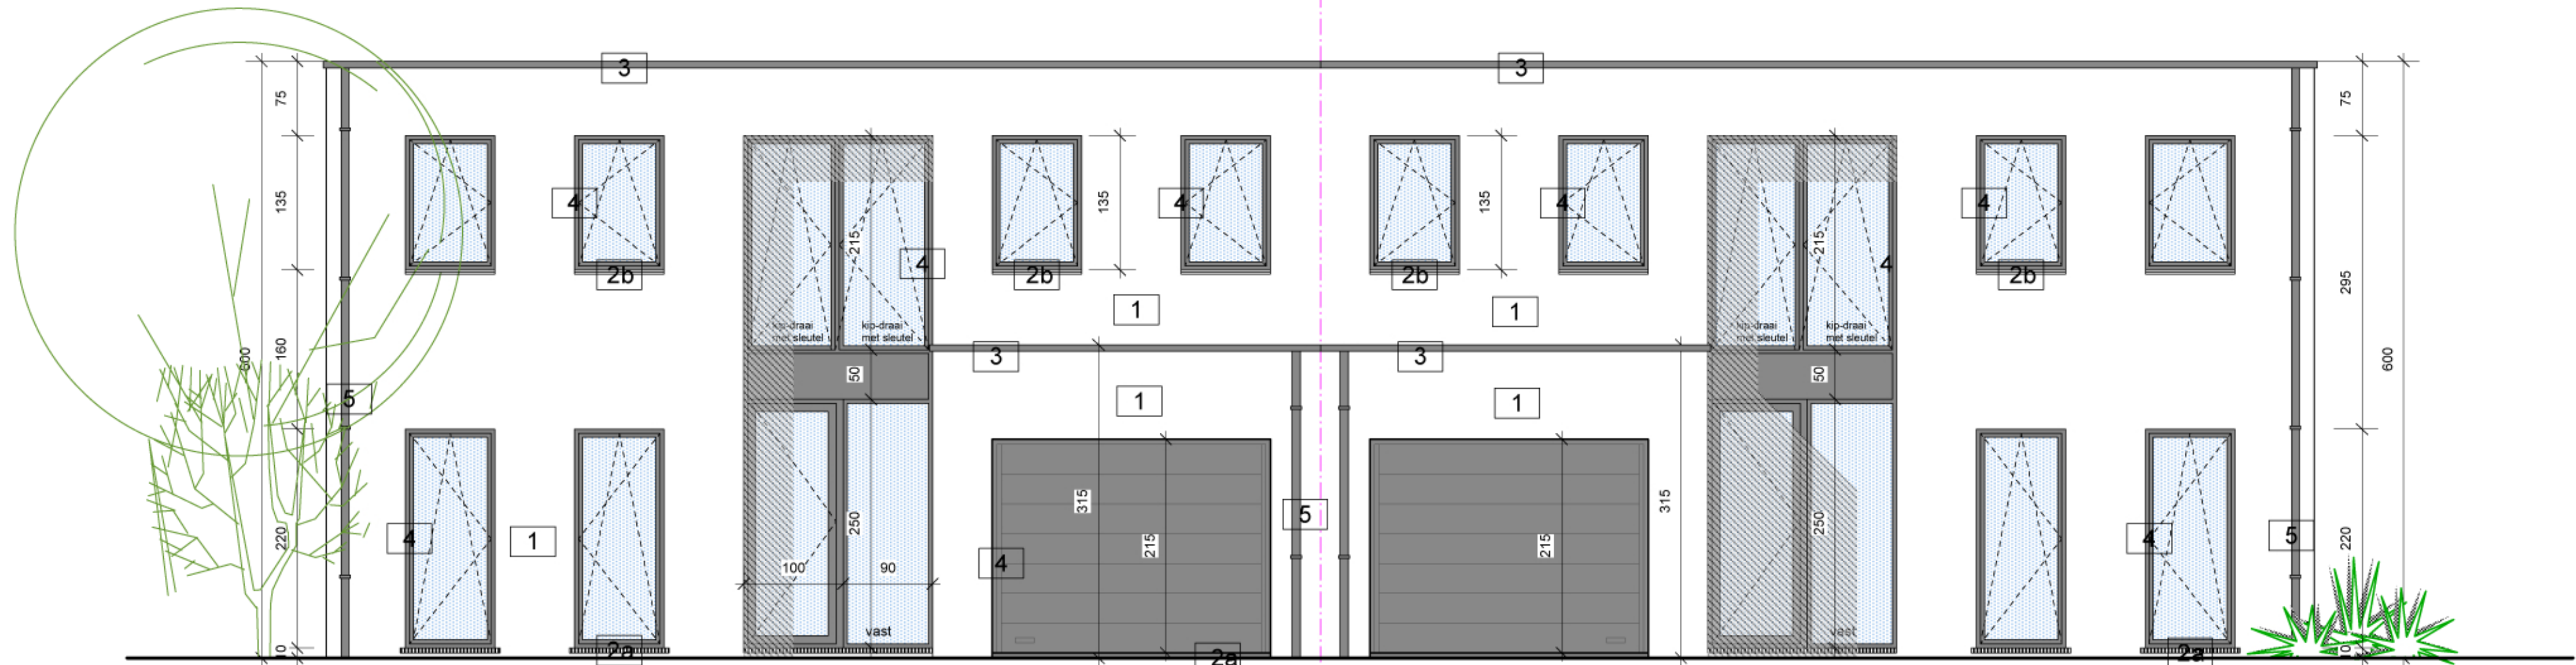

VOORGEVEL

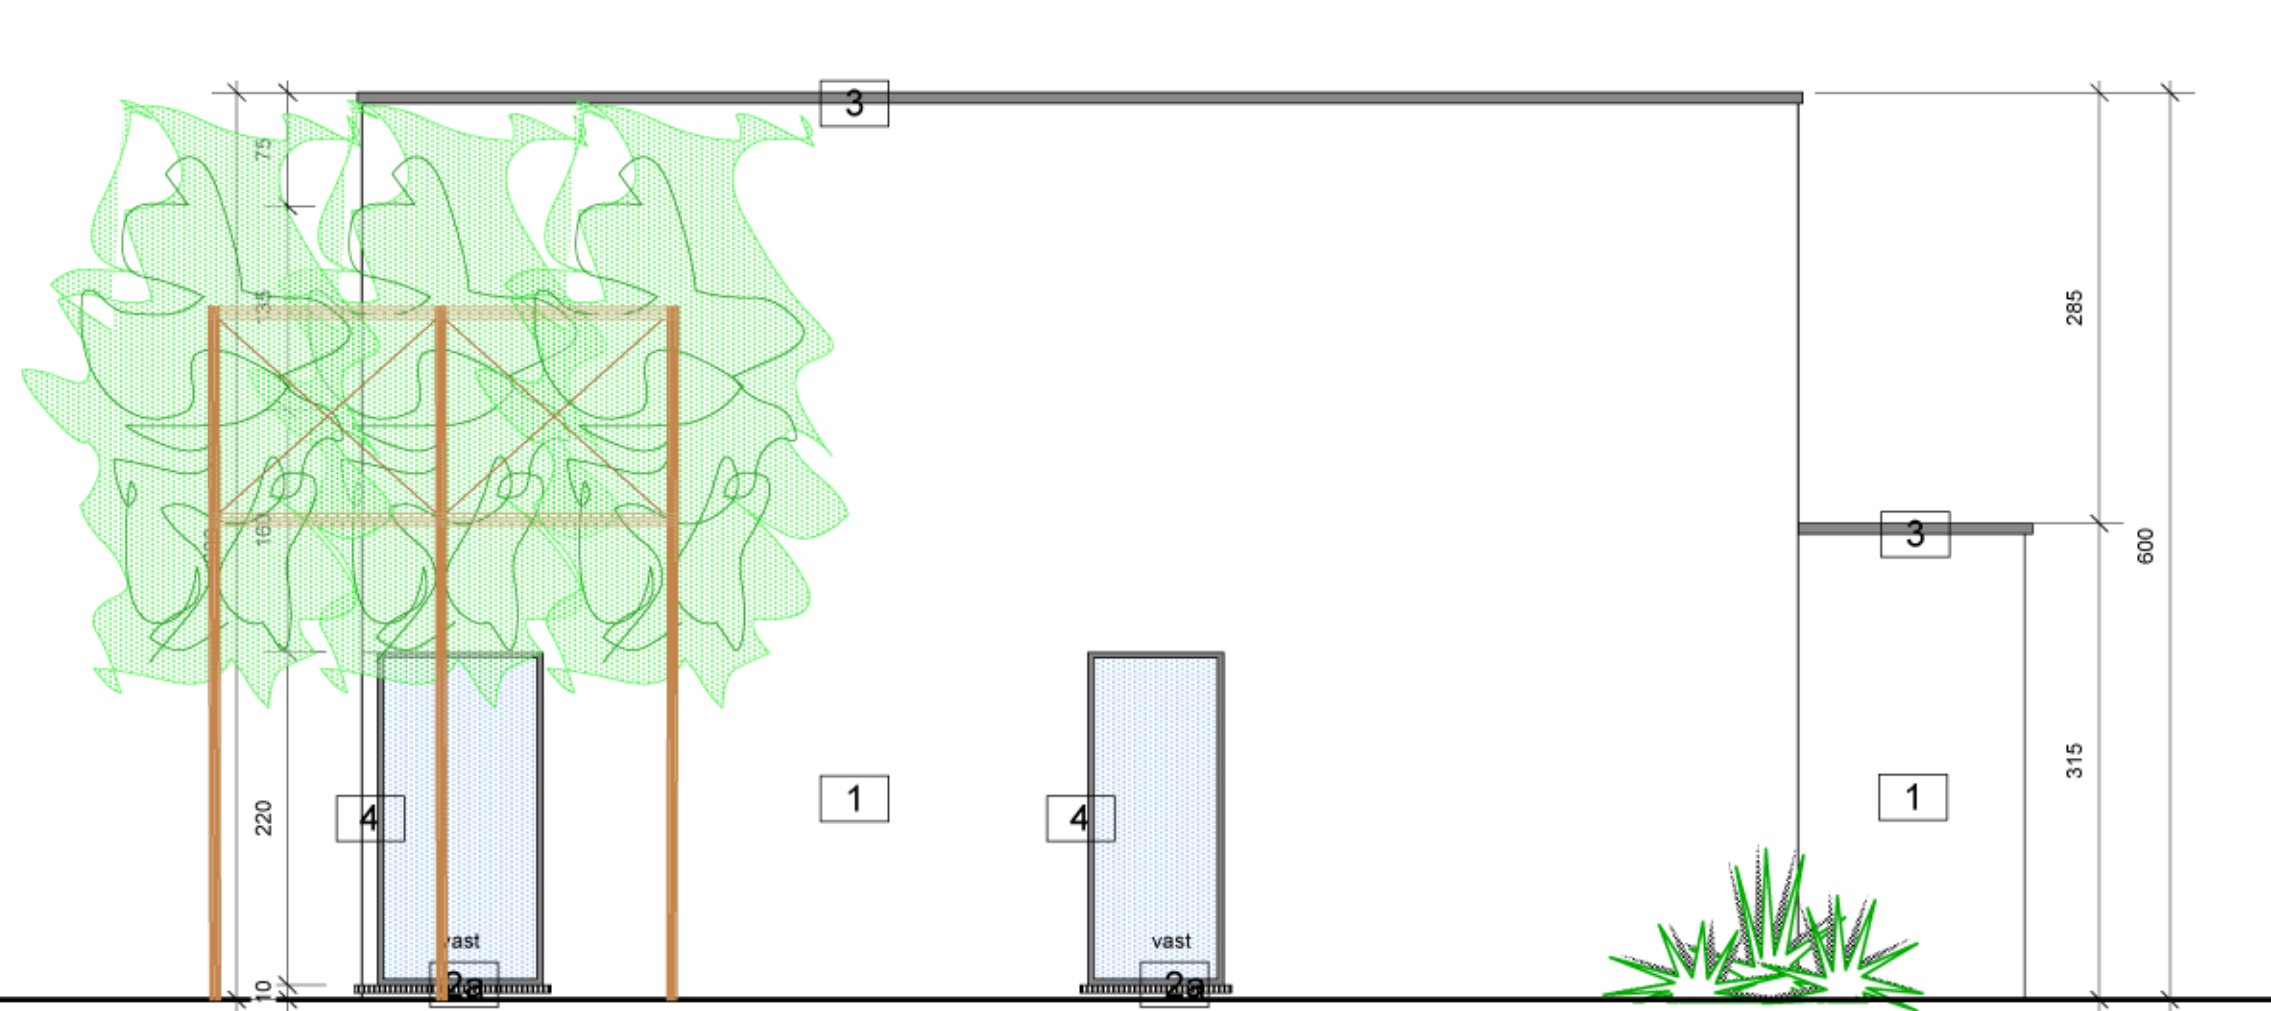


ZIJGEVEL LINKS

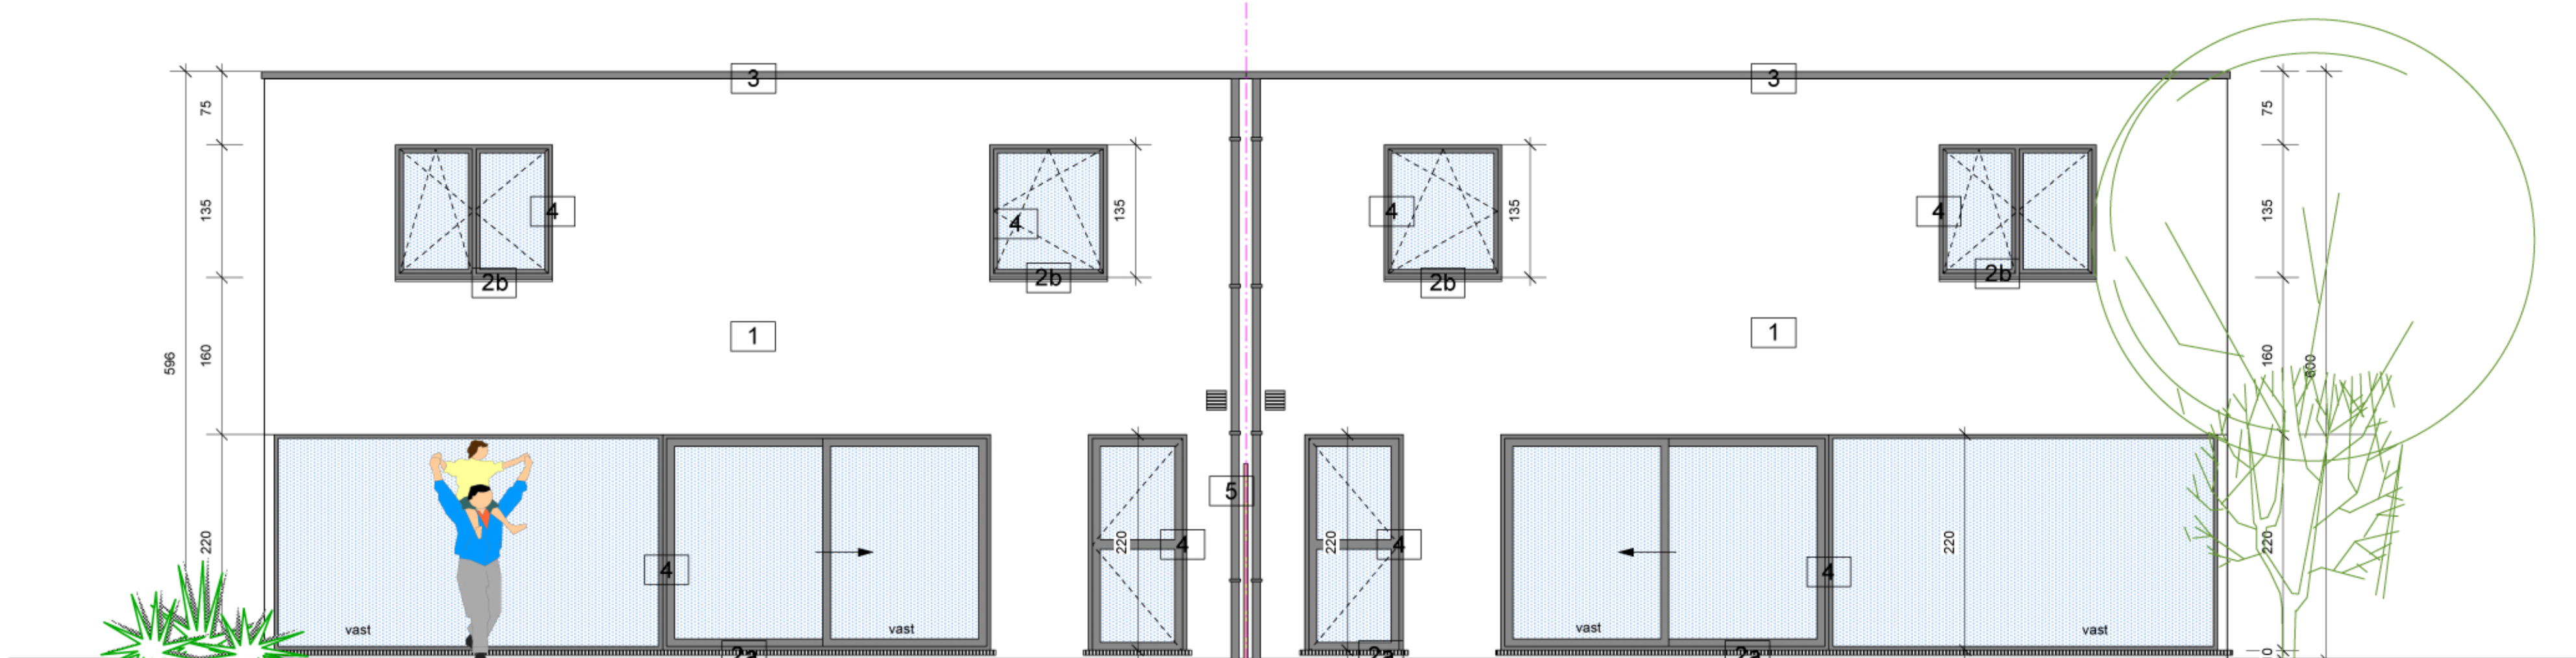


ACHTERGEVEL




ZIJGEVEL RECHTS

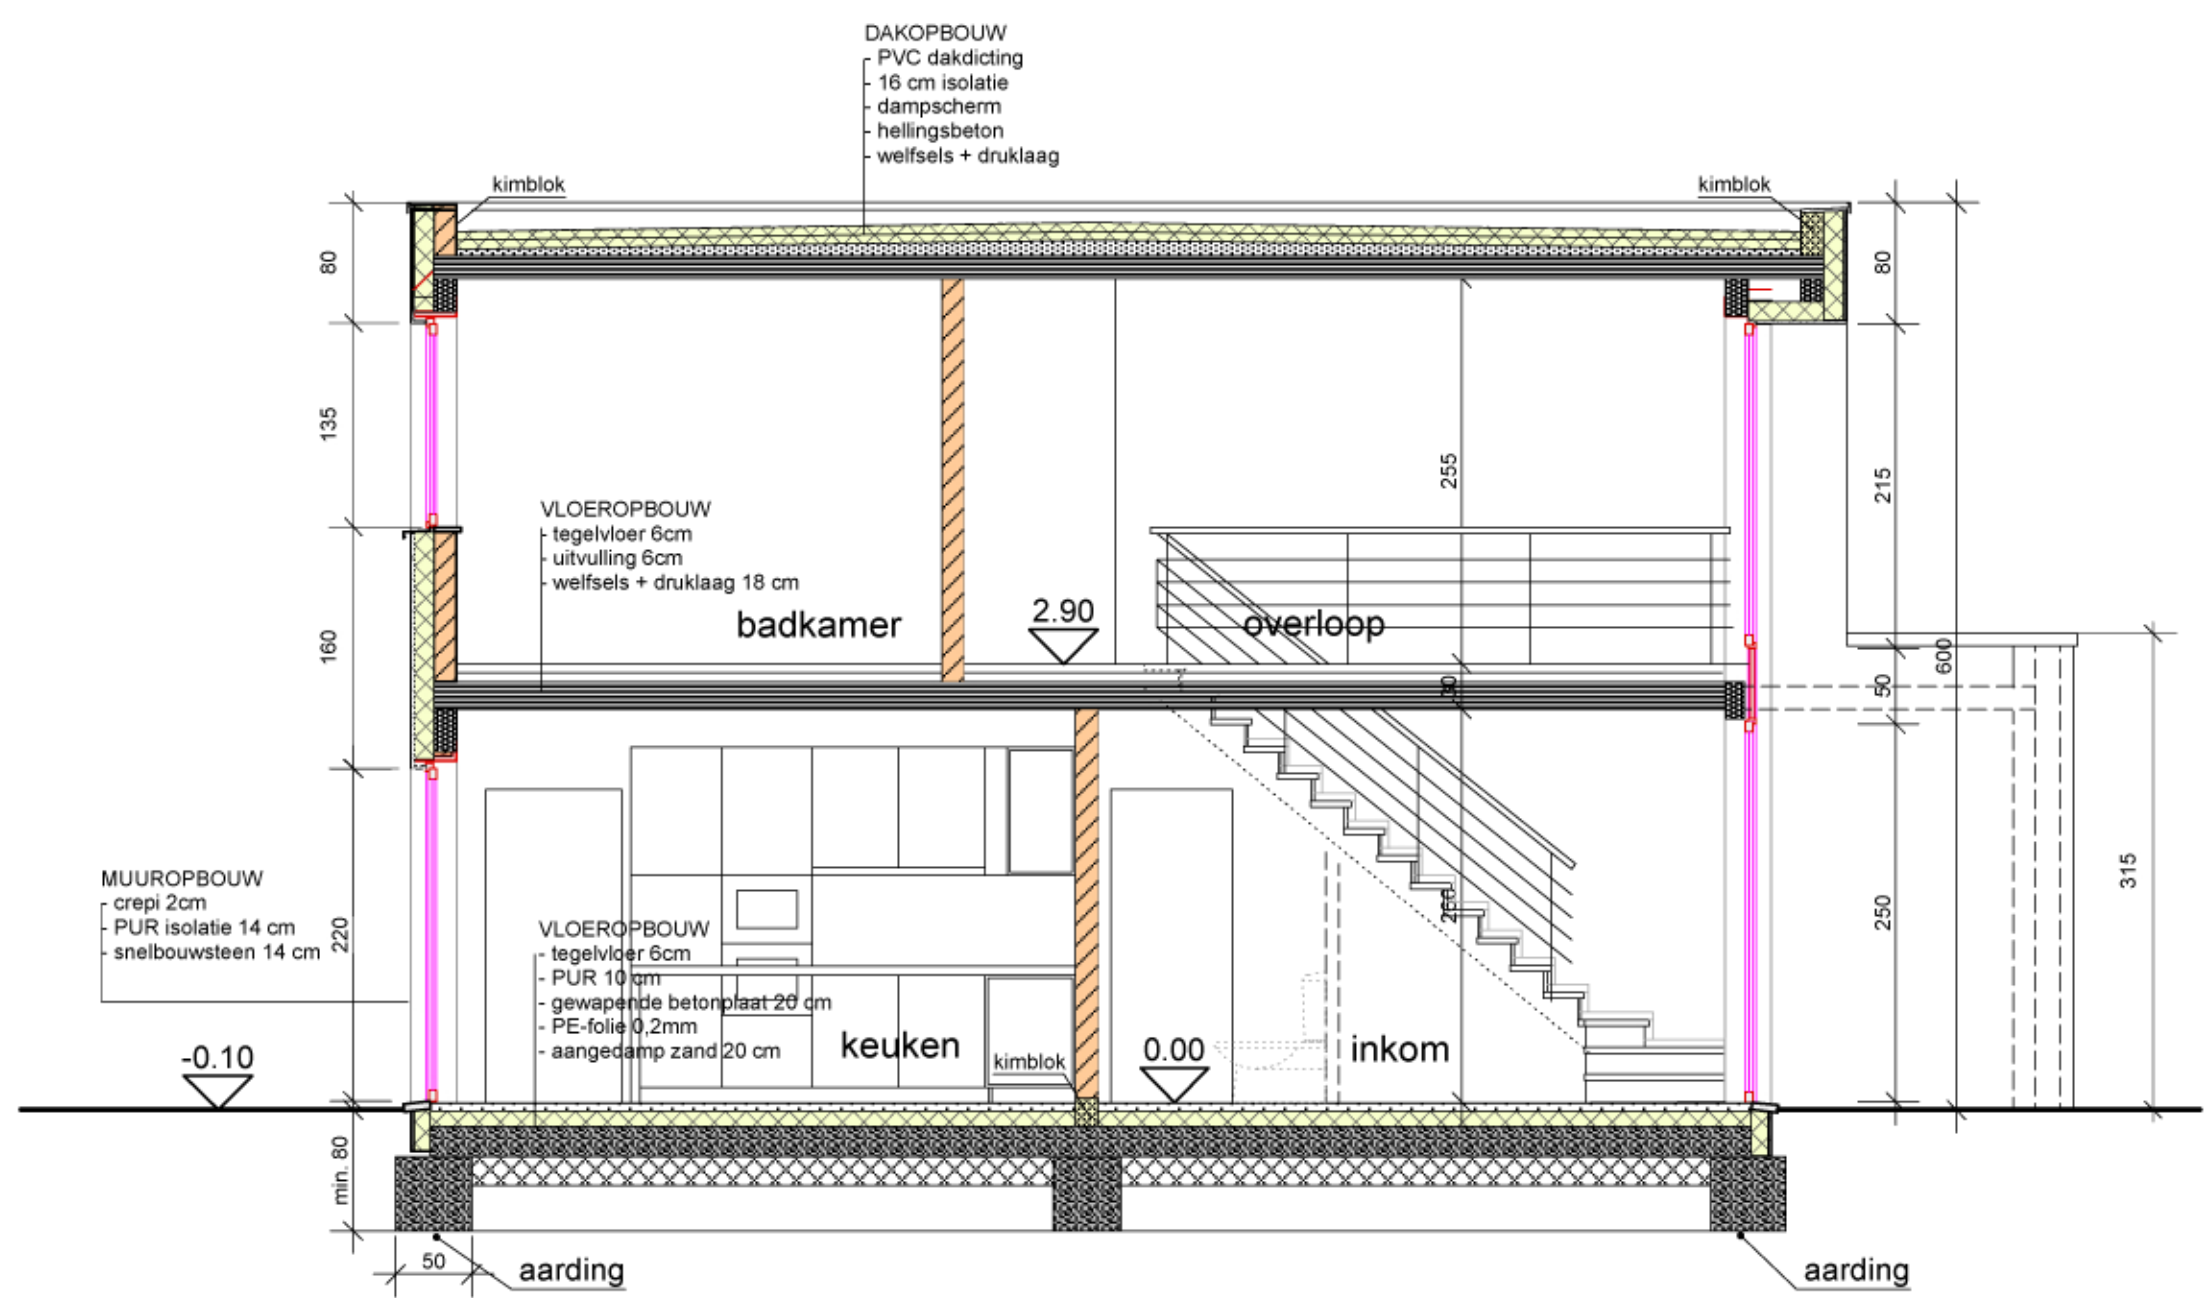

DOORSNED A-A'

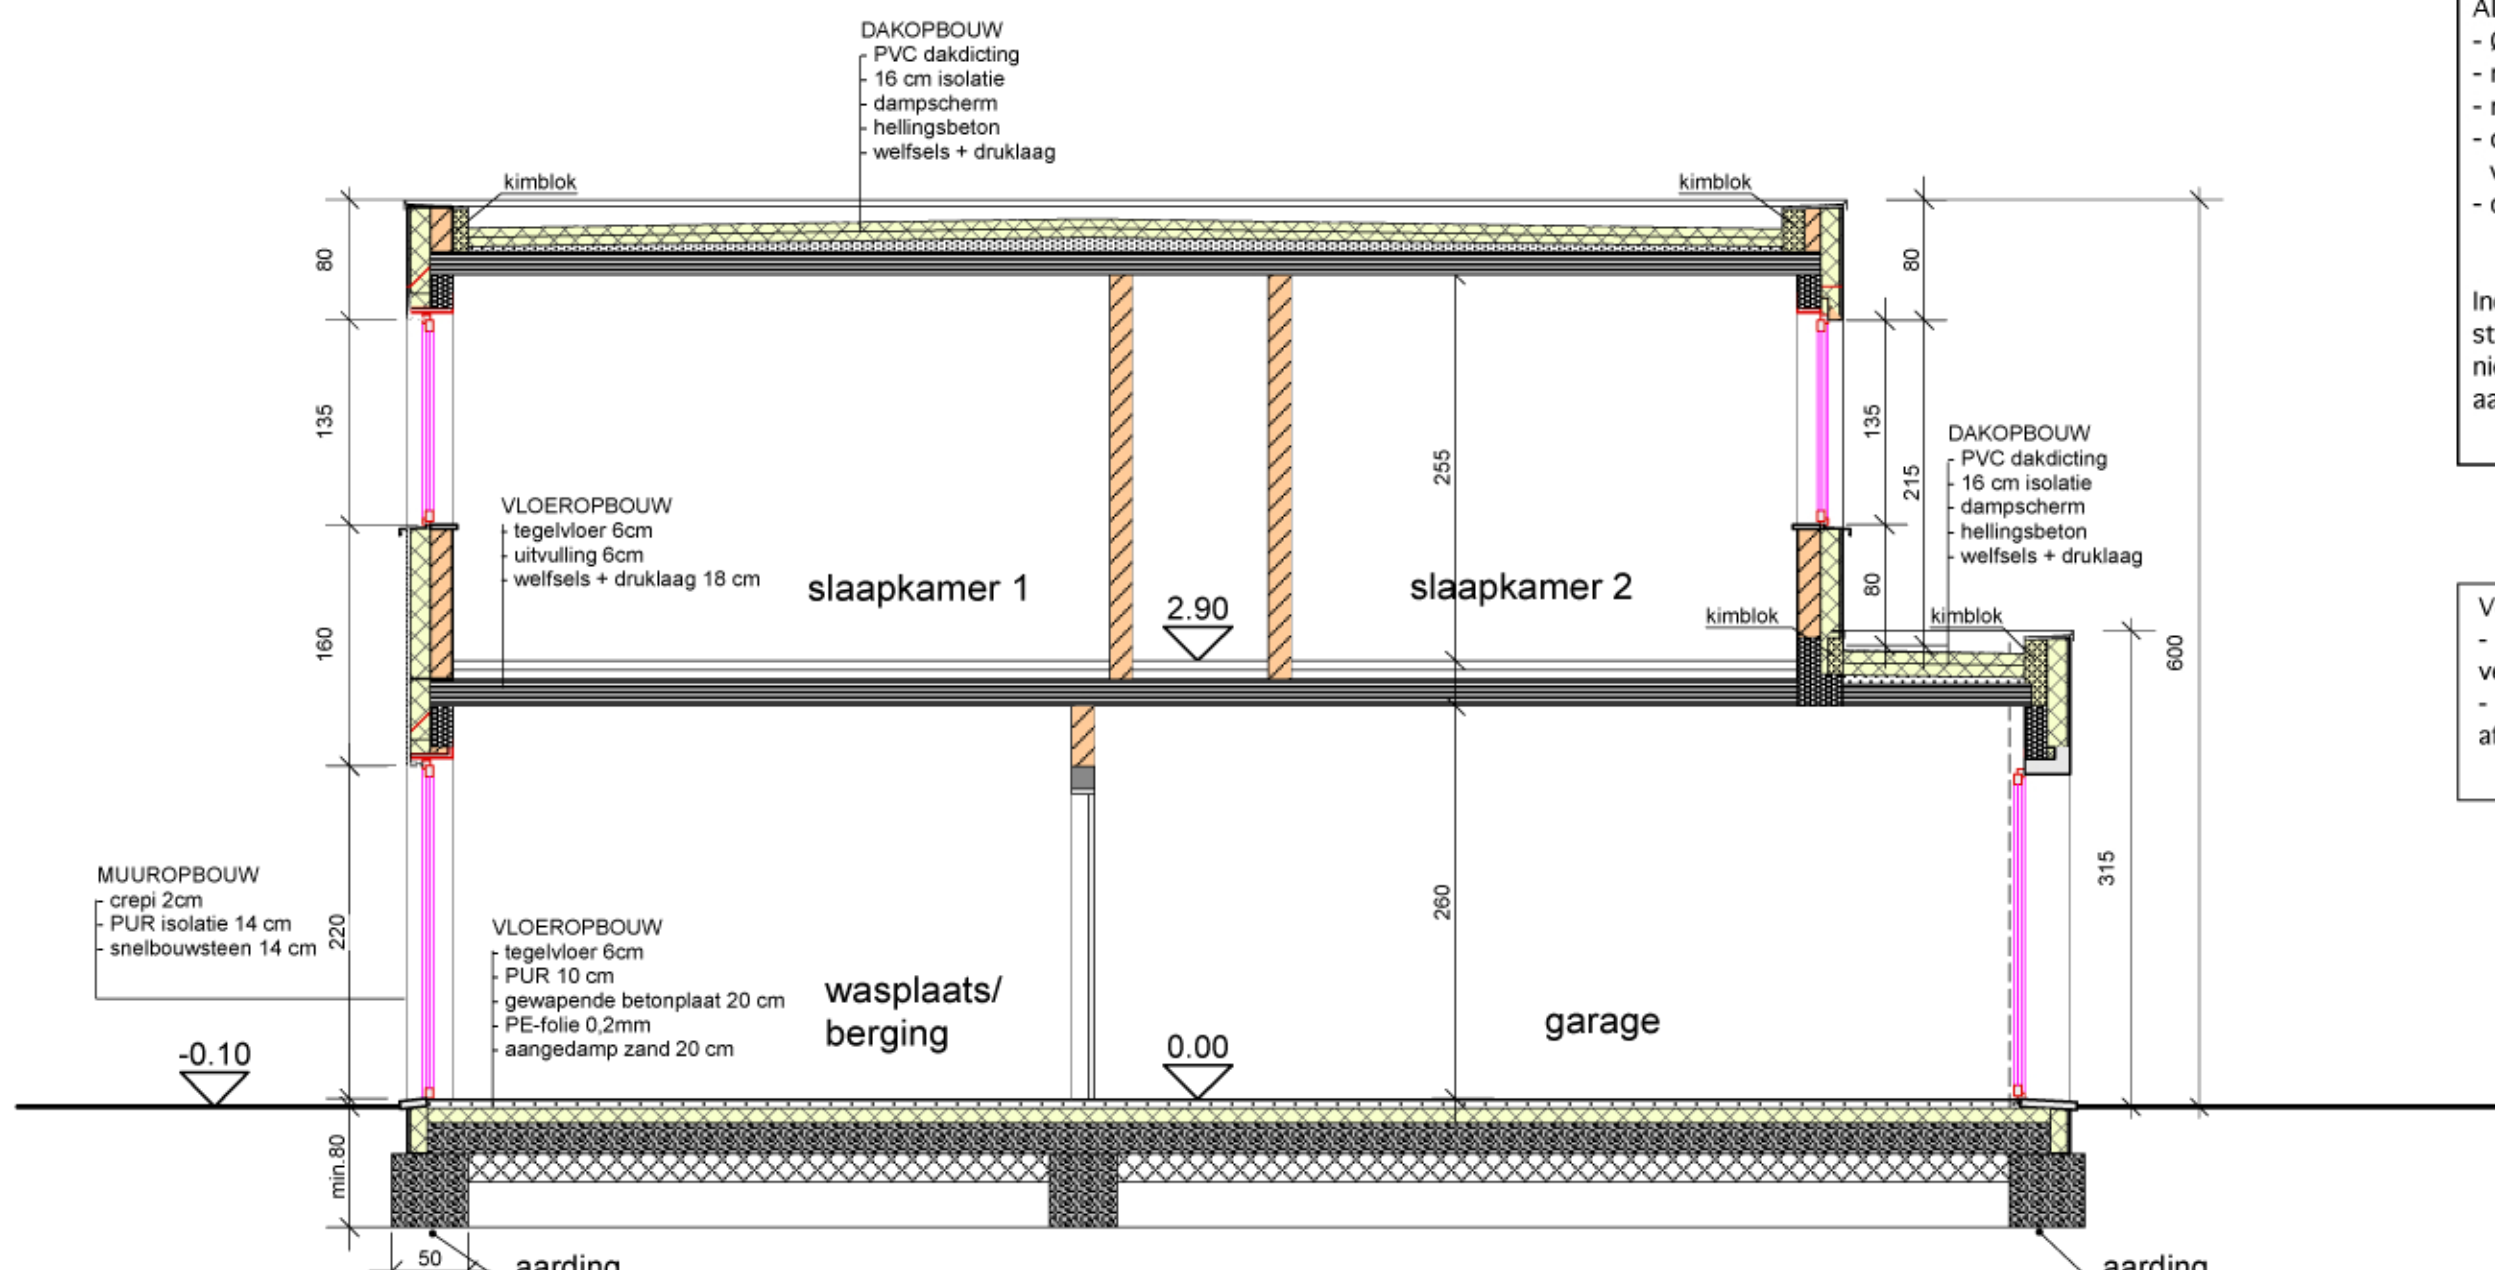


DOORSNED B-B'

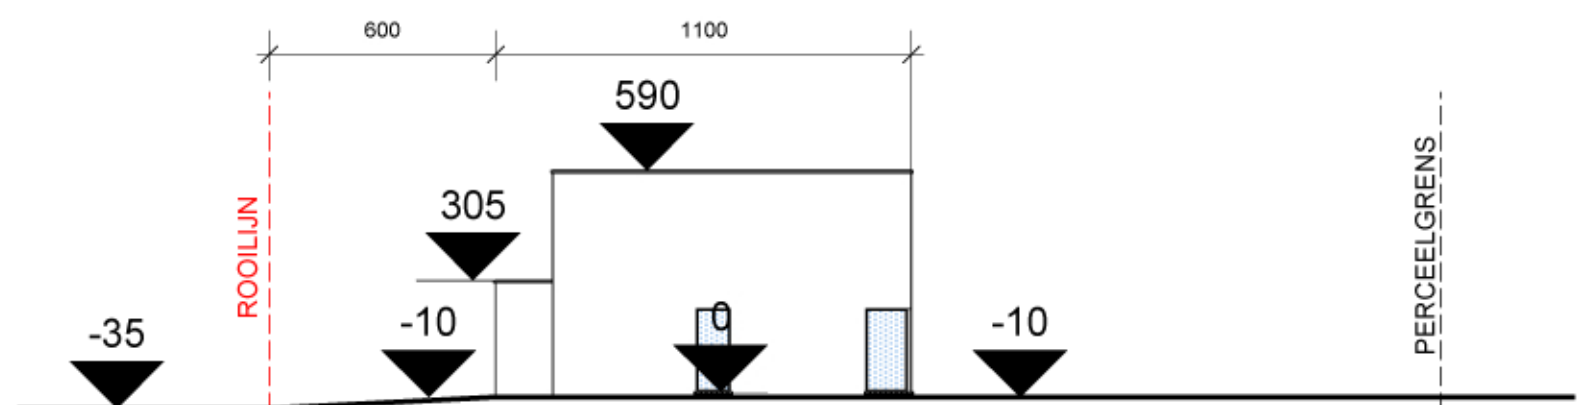

TERREINDOORSNED

Schaal: 1:200

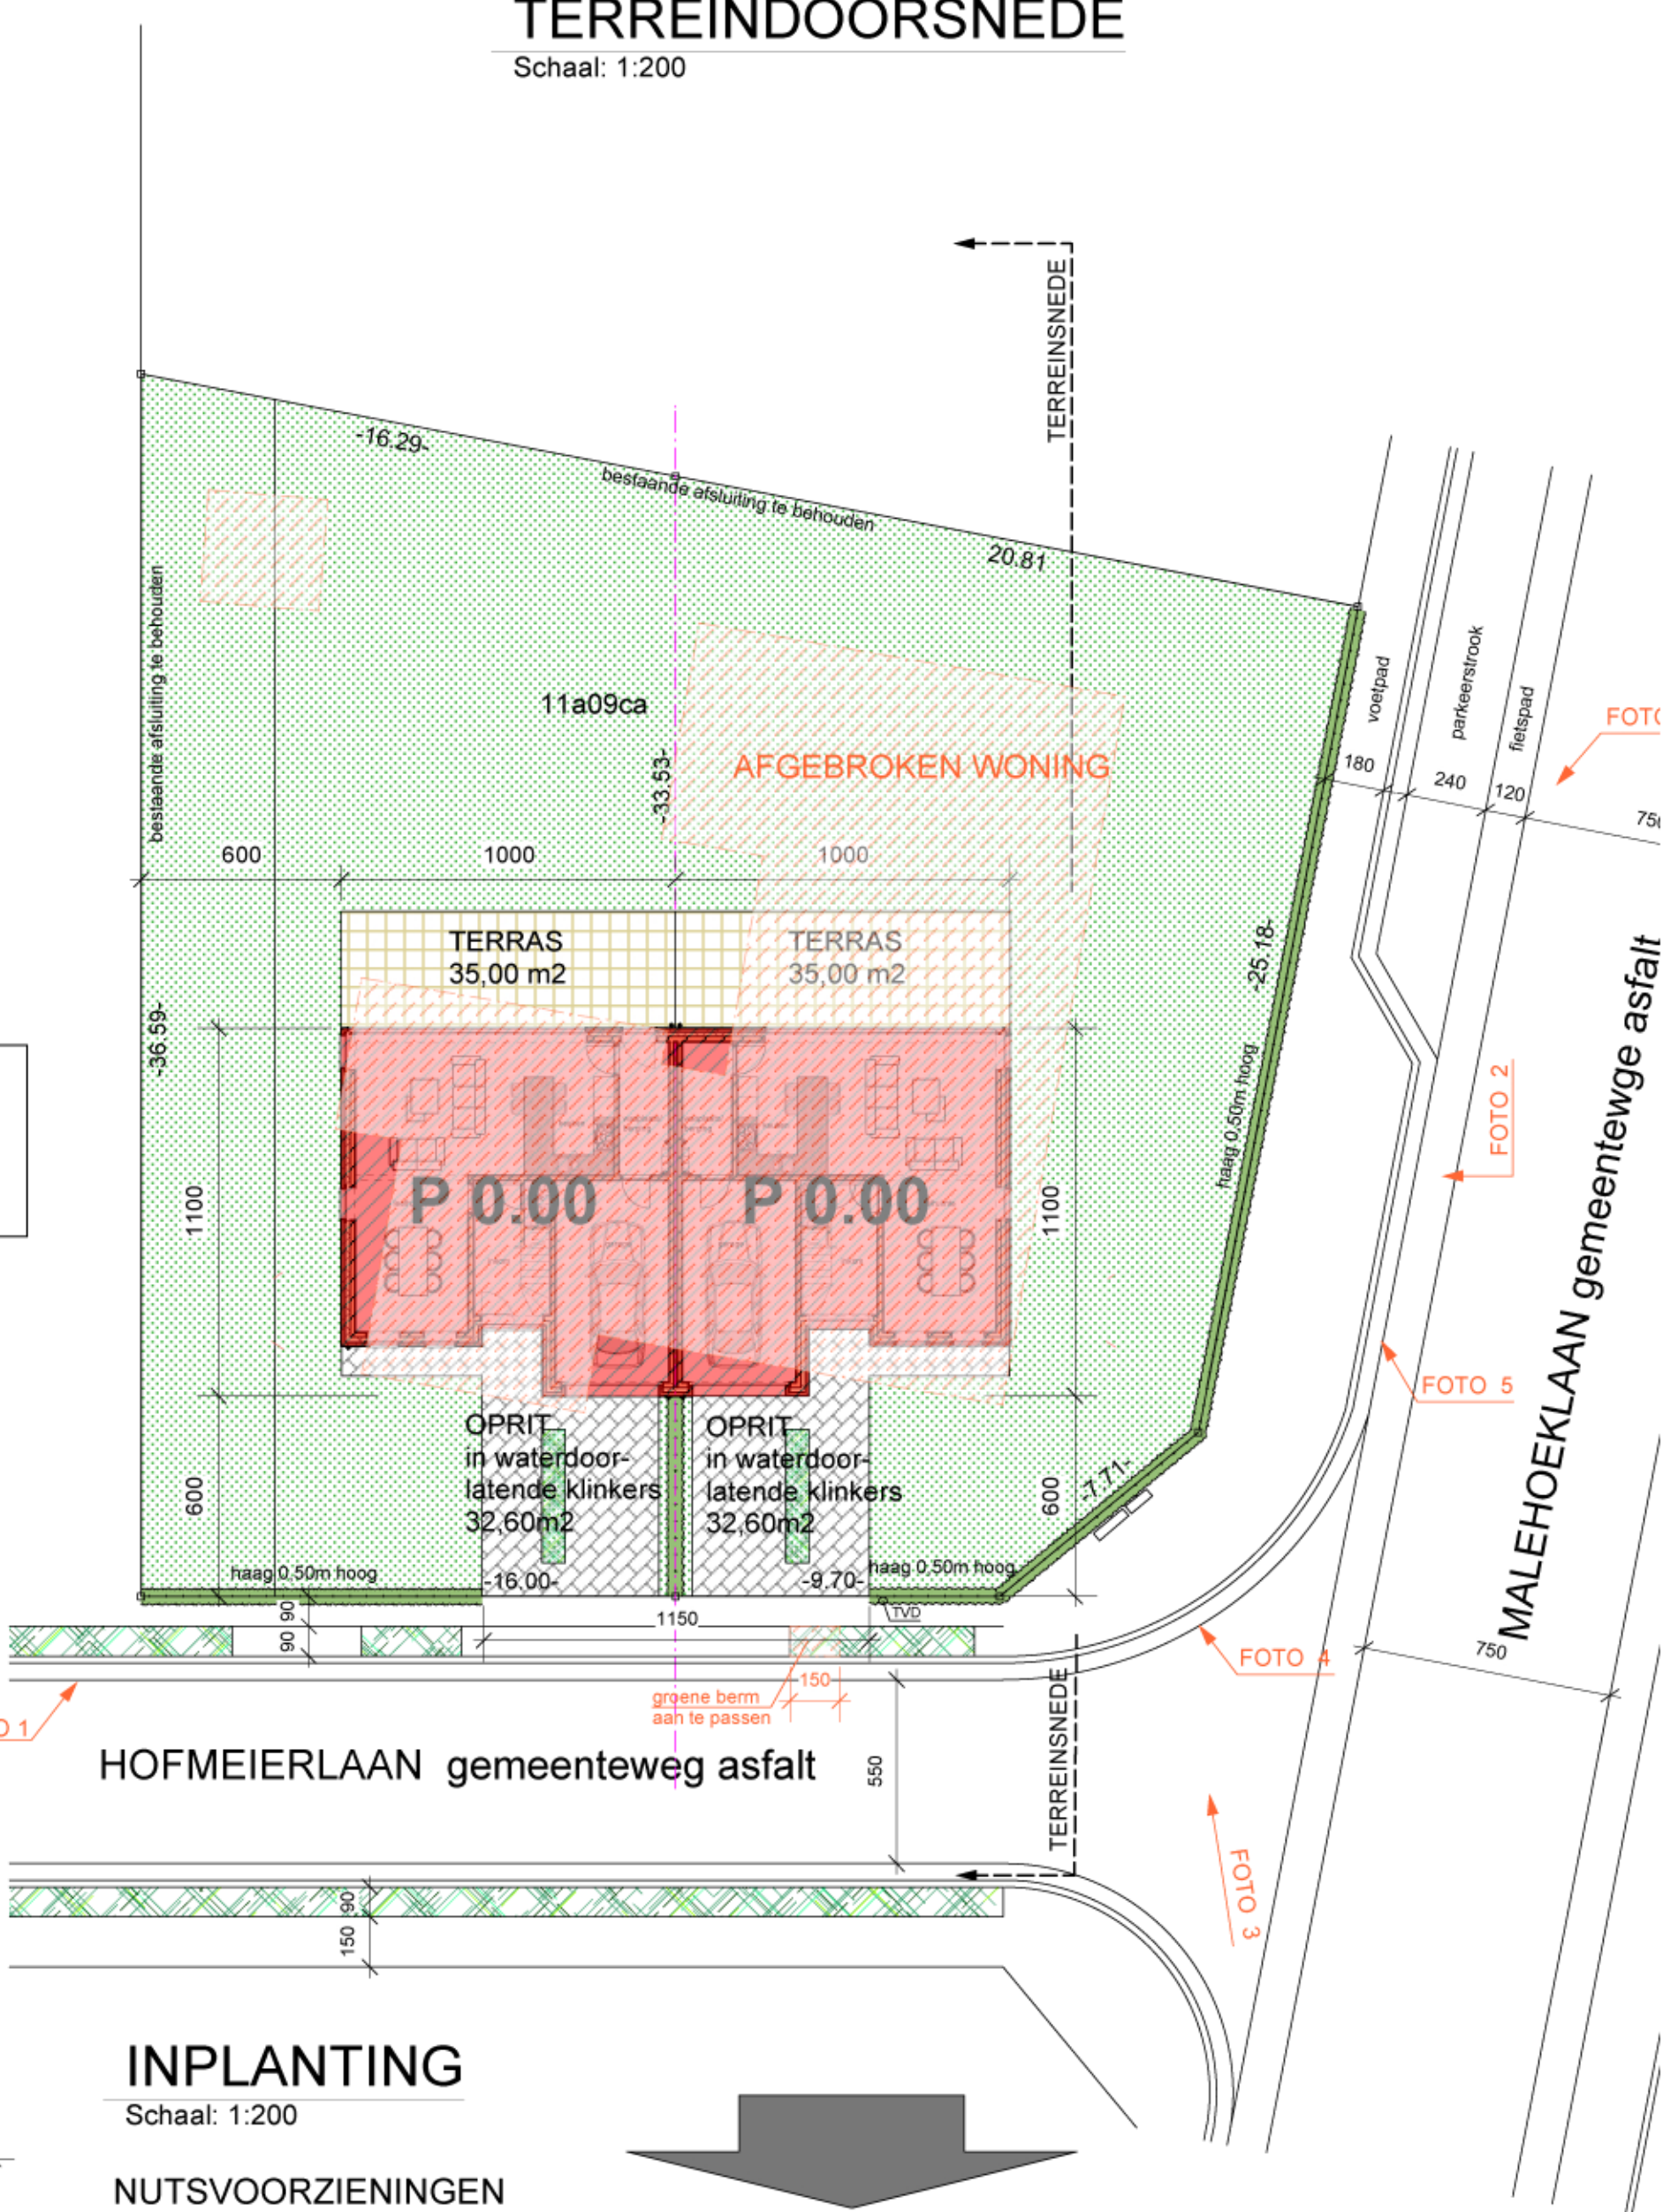


INPLANTING

Schaal: 1:200


NUTSVOORZIENINGEN

- water
- electriciteit
- gas
- riolering


N

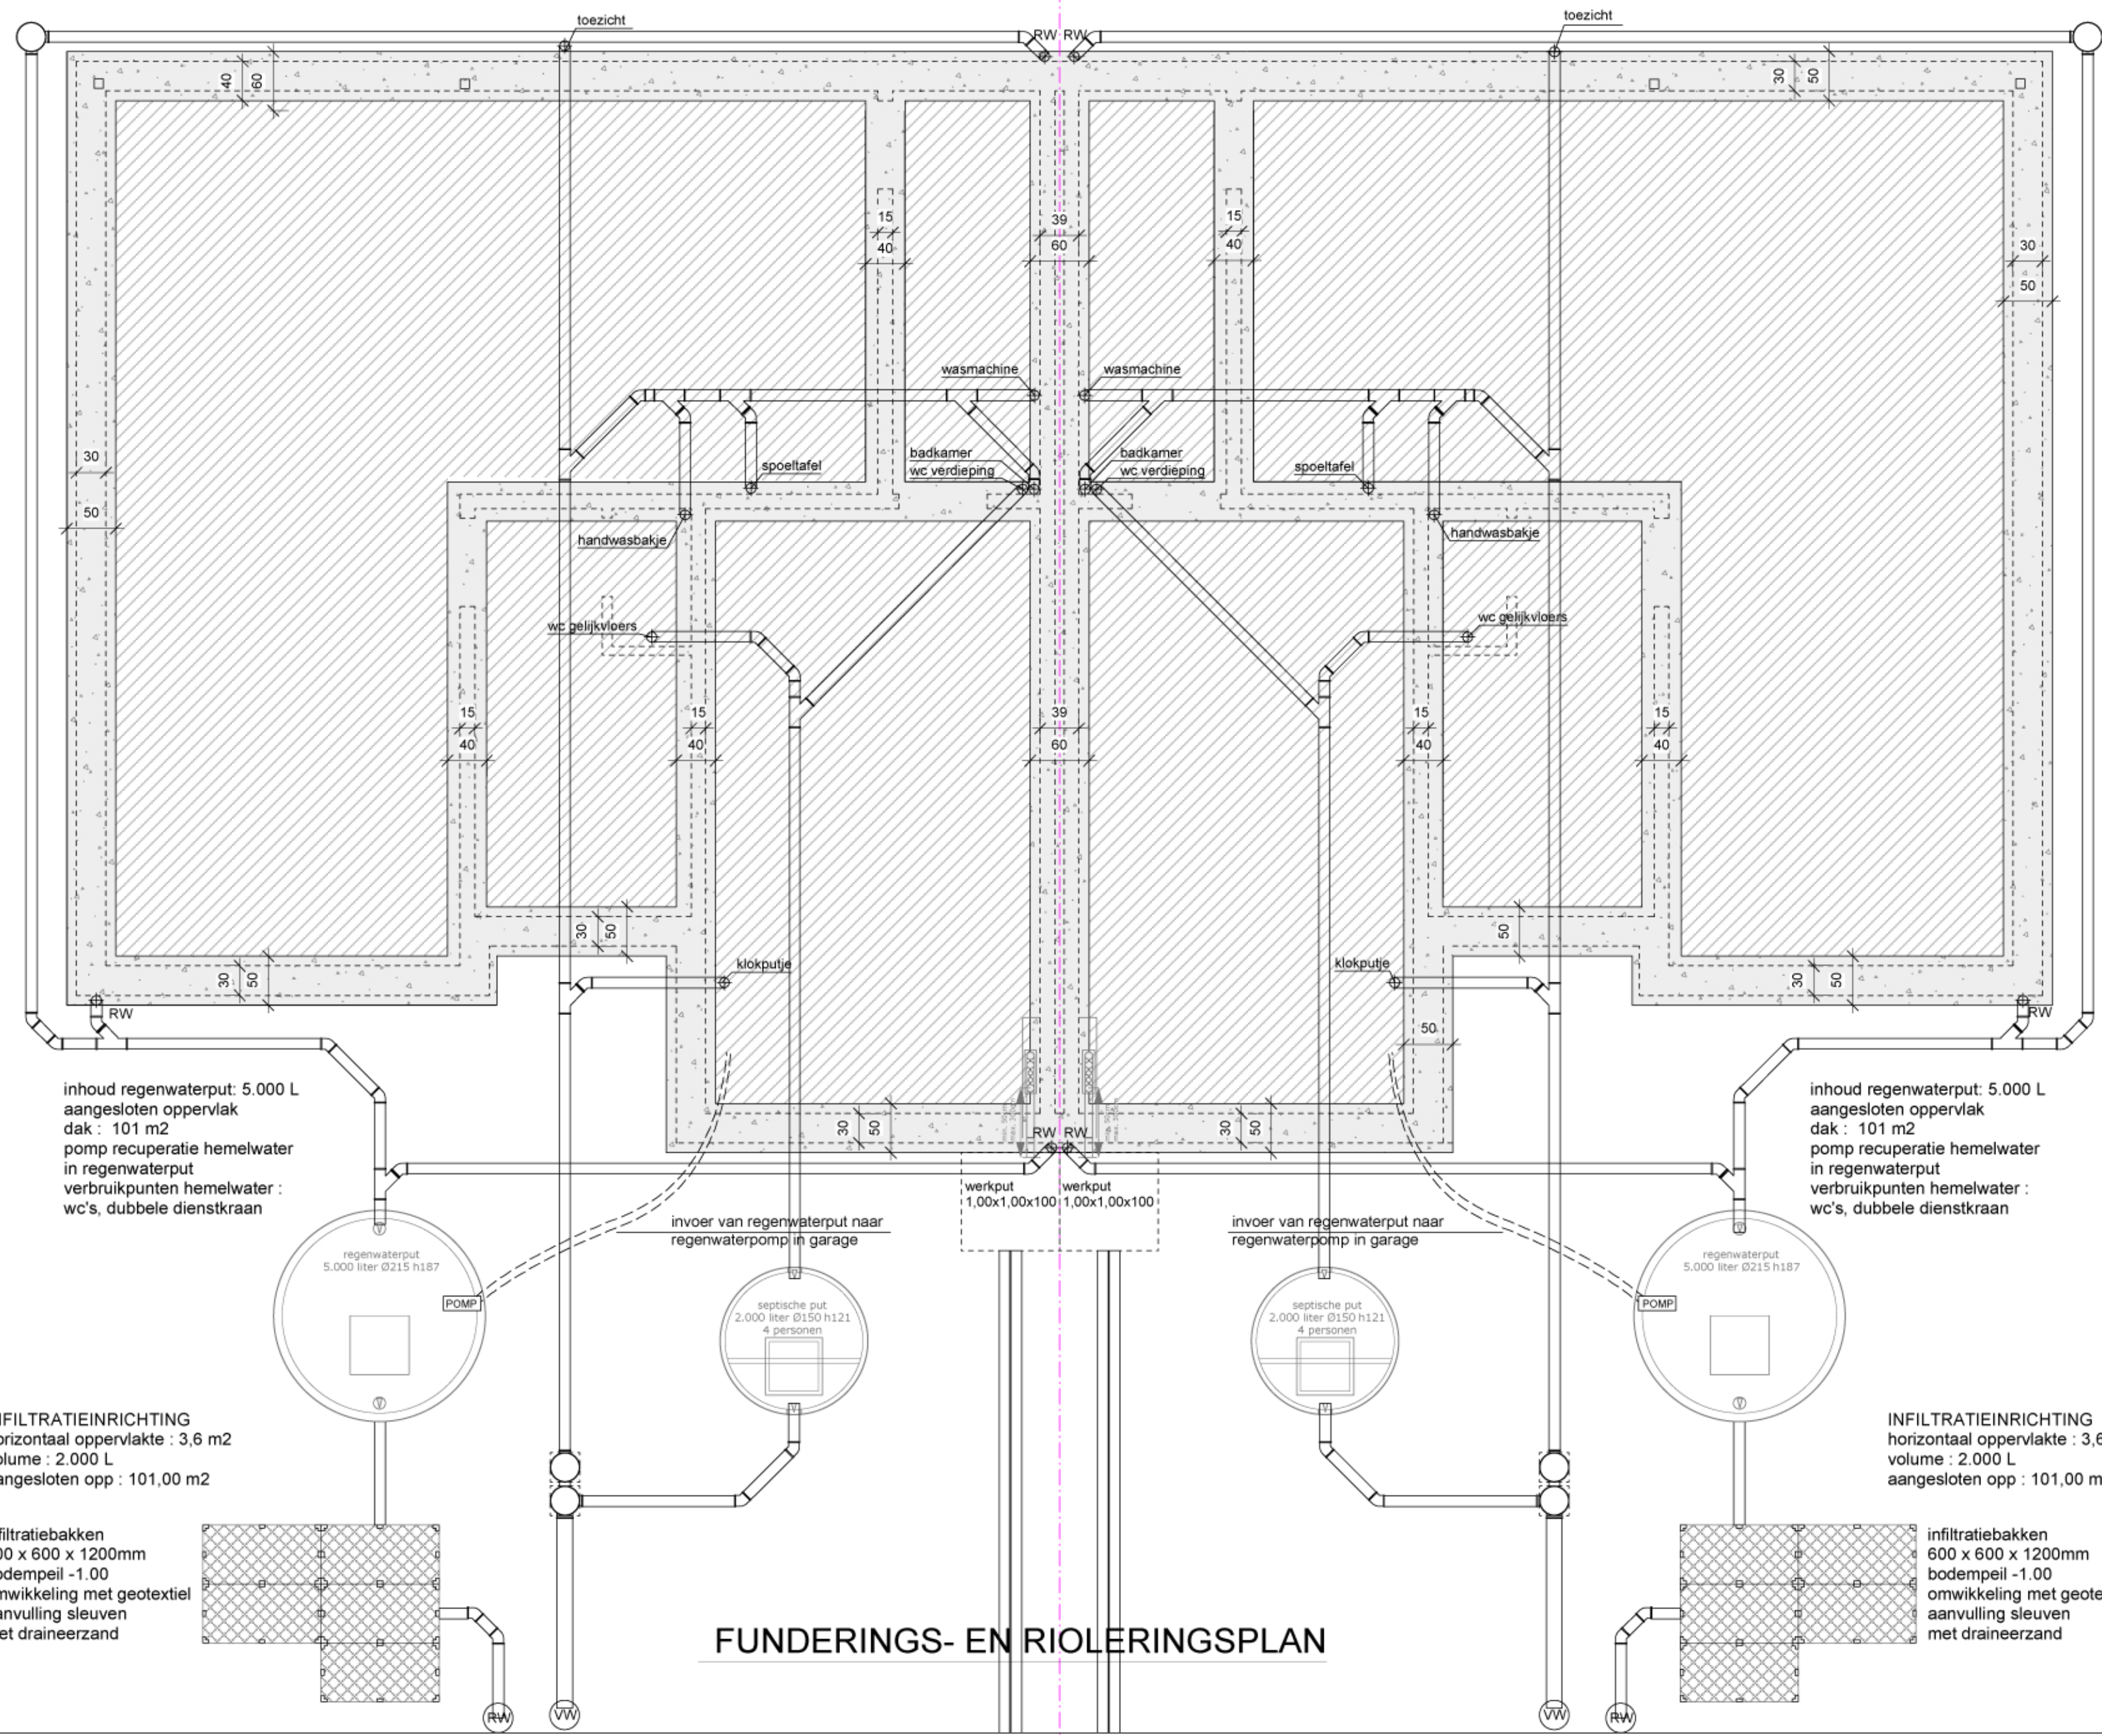

FUNDERINGS- EN RIOLERINGSPLAN

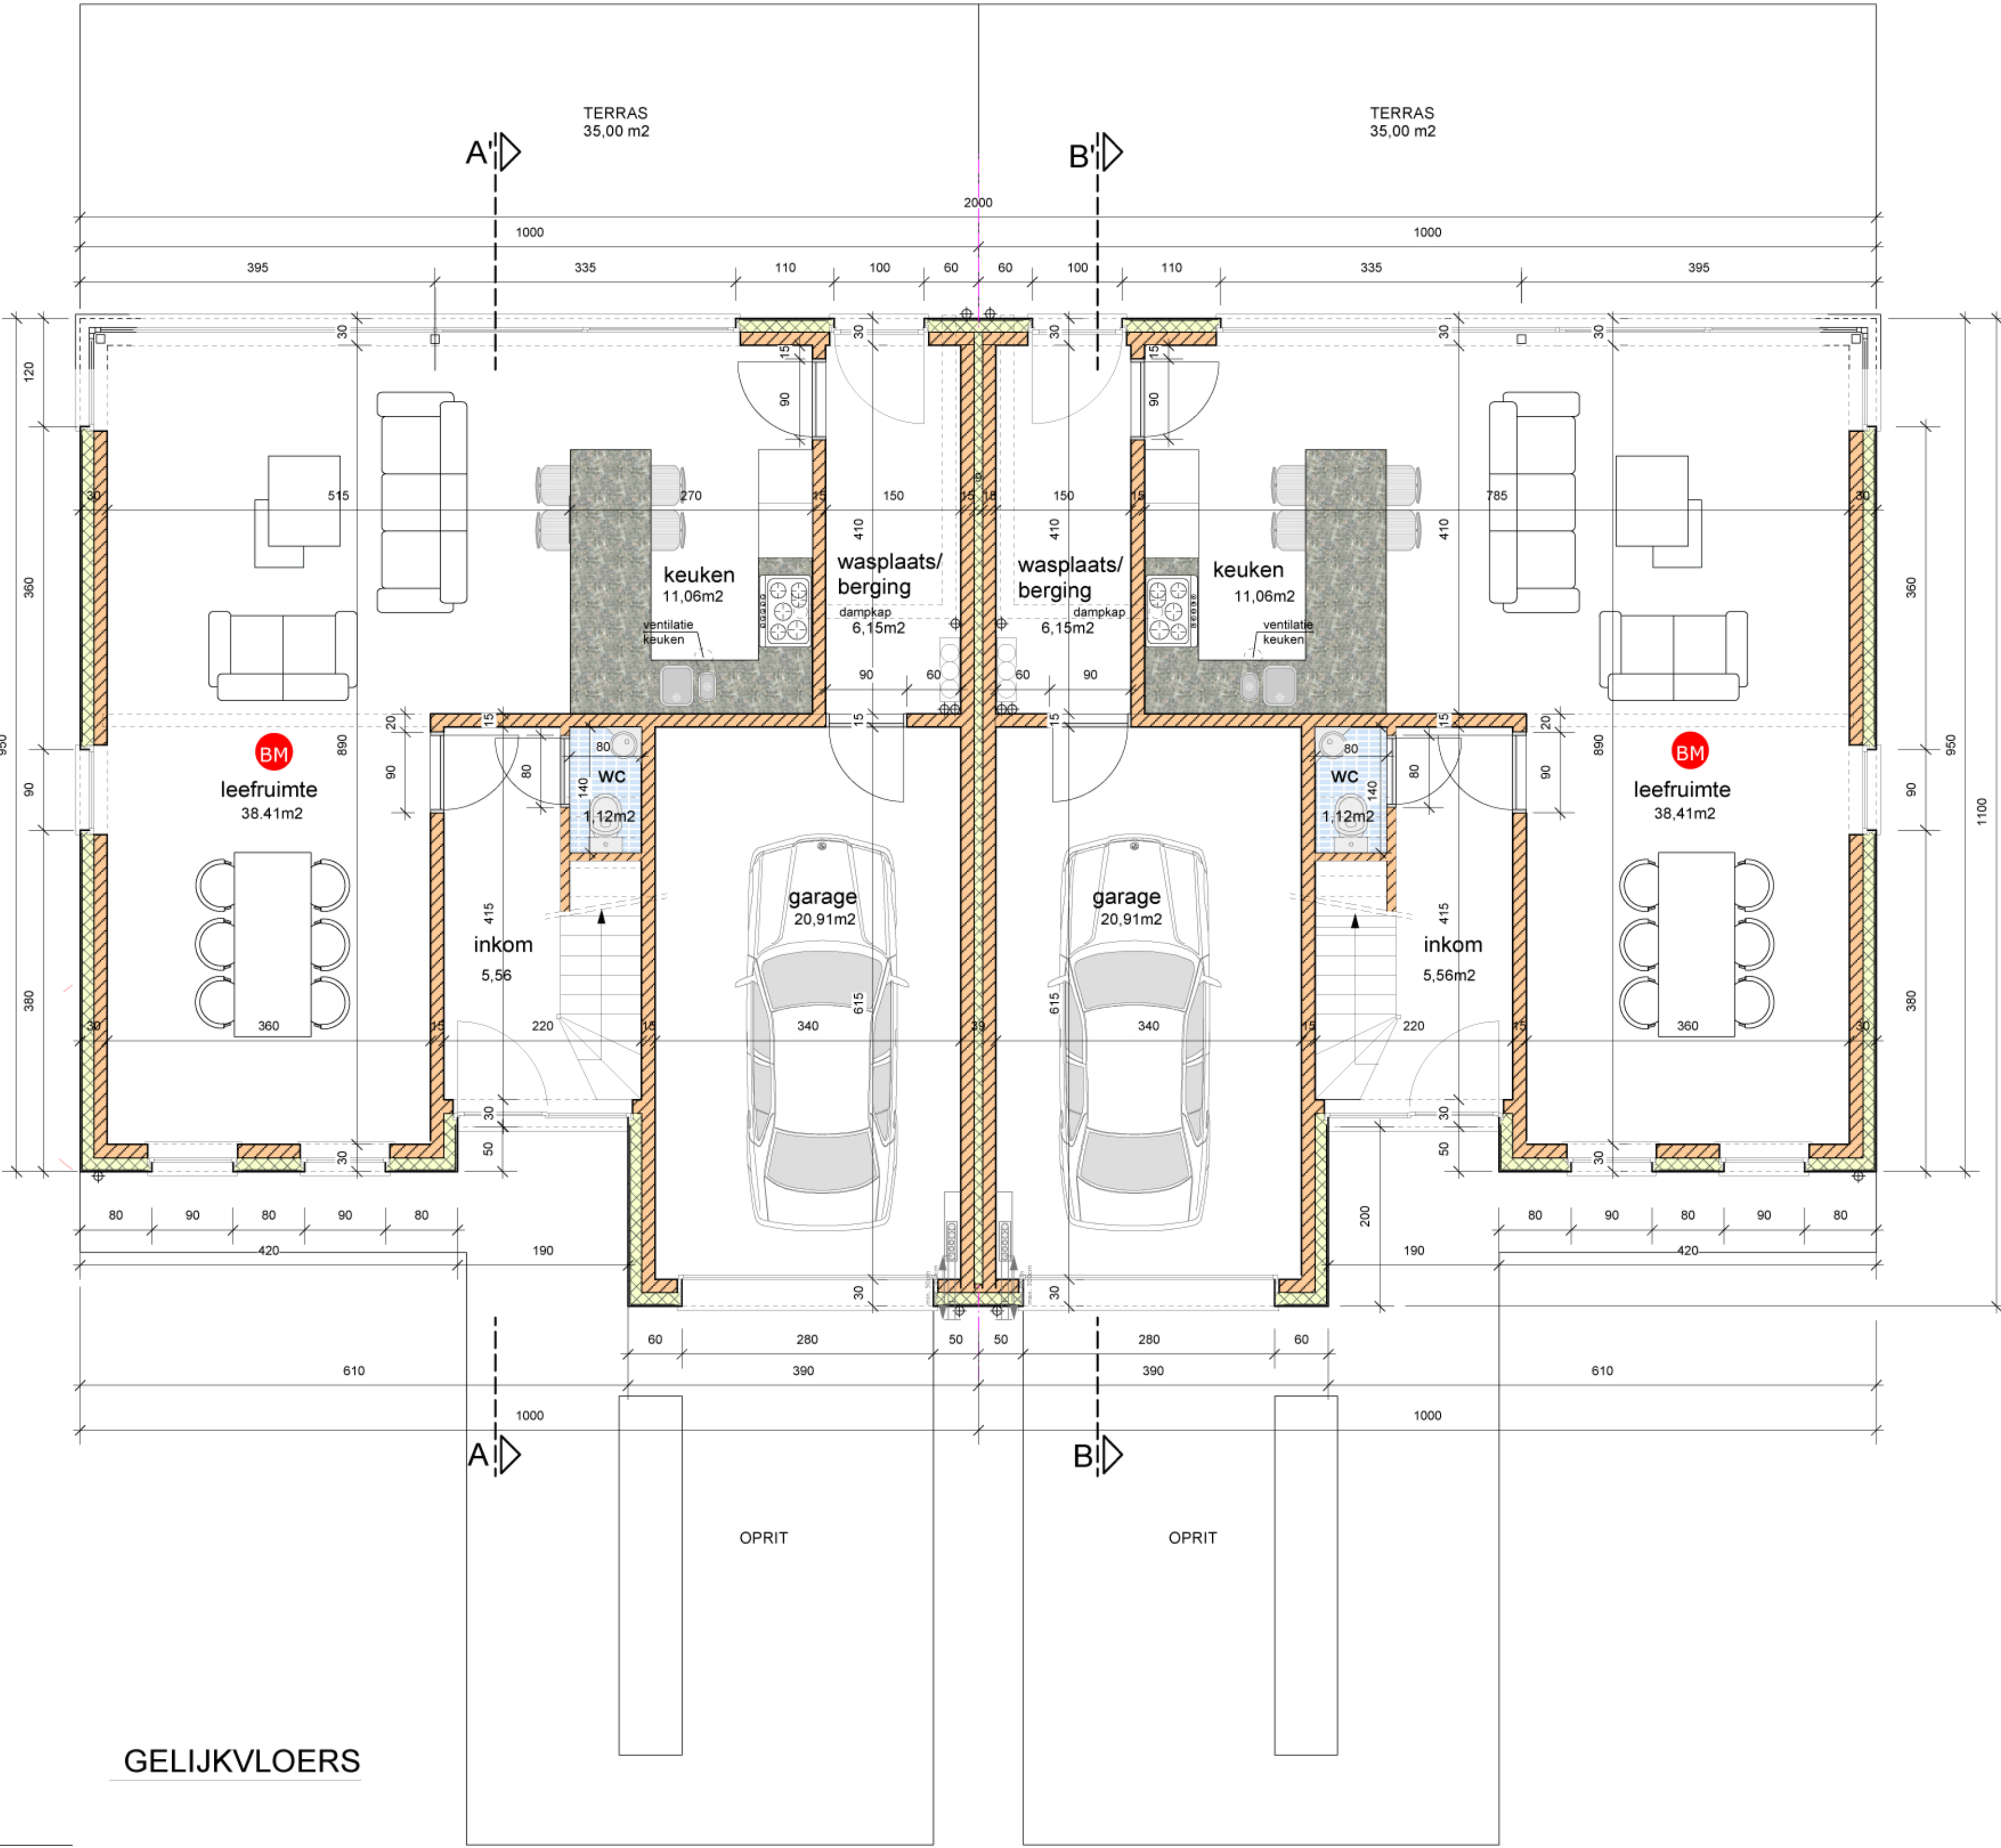

GELIJKVLOERS

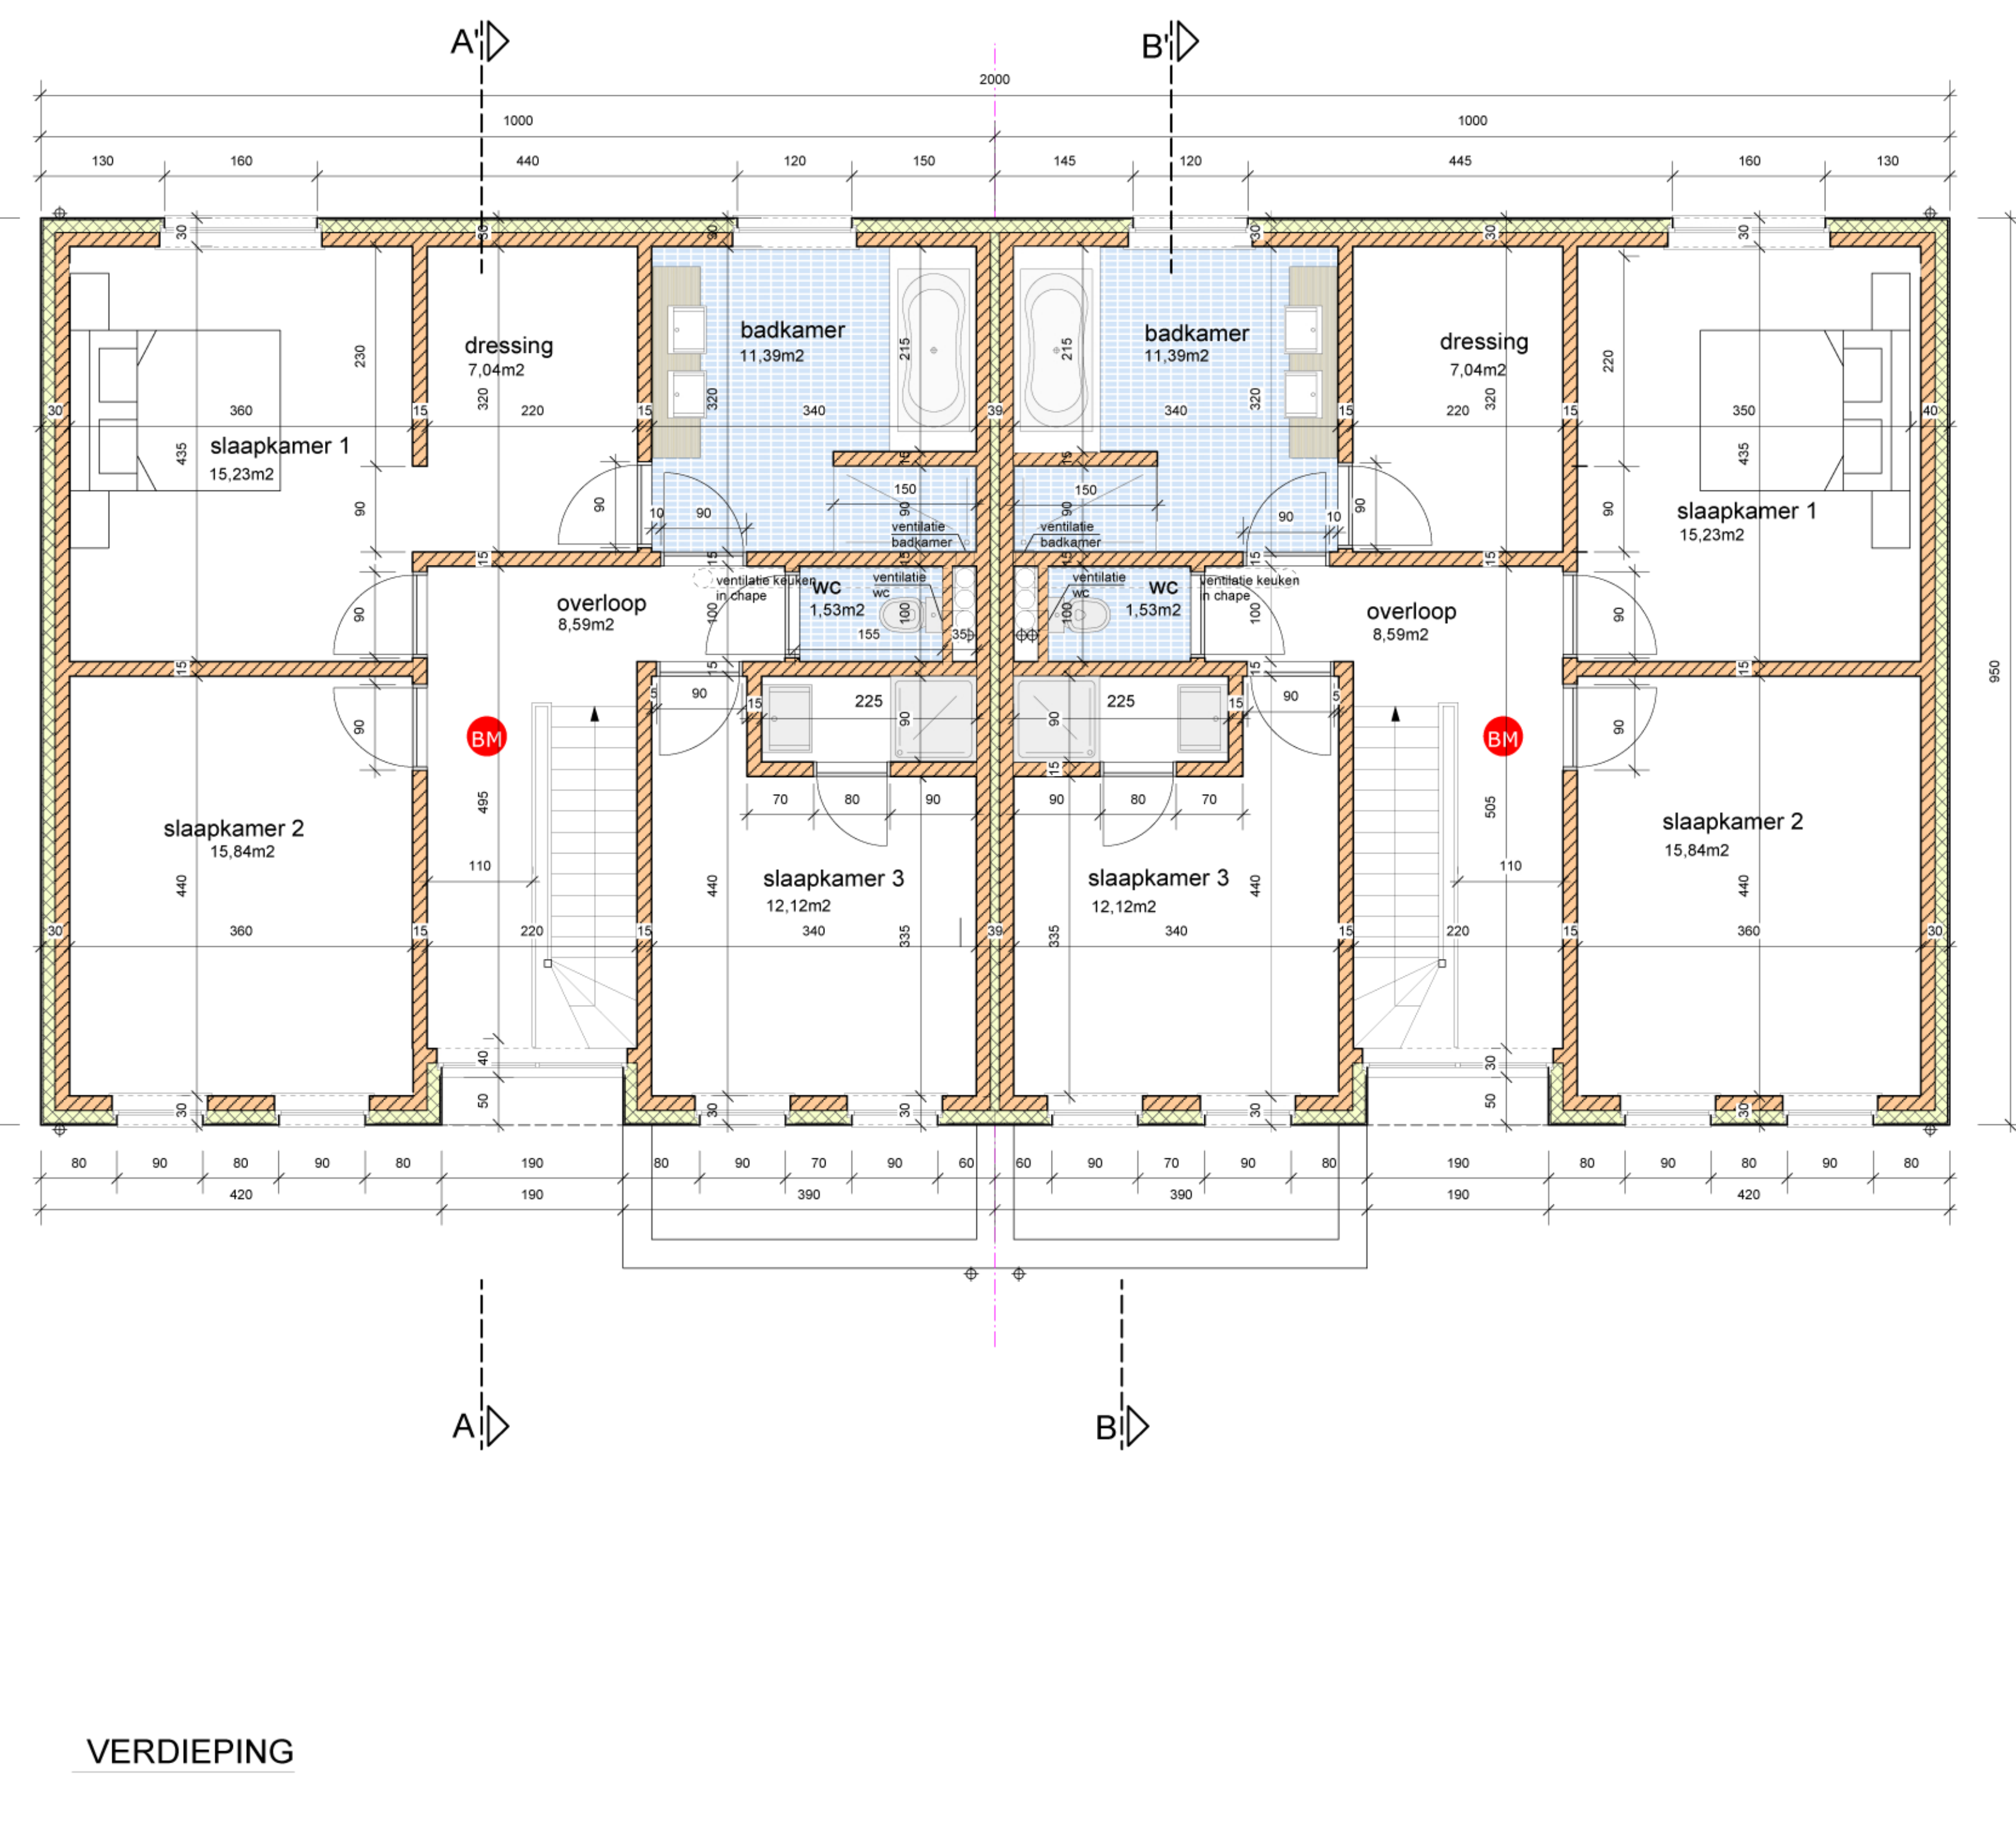

VERDIEPING