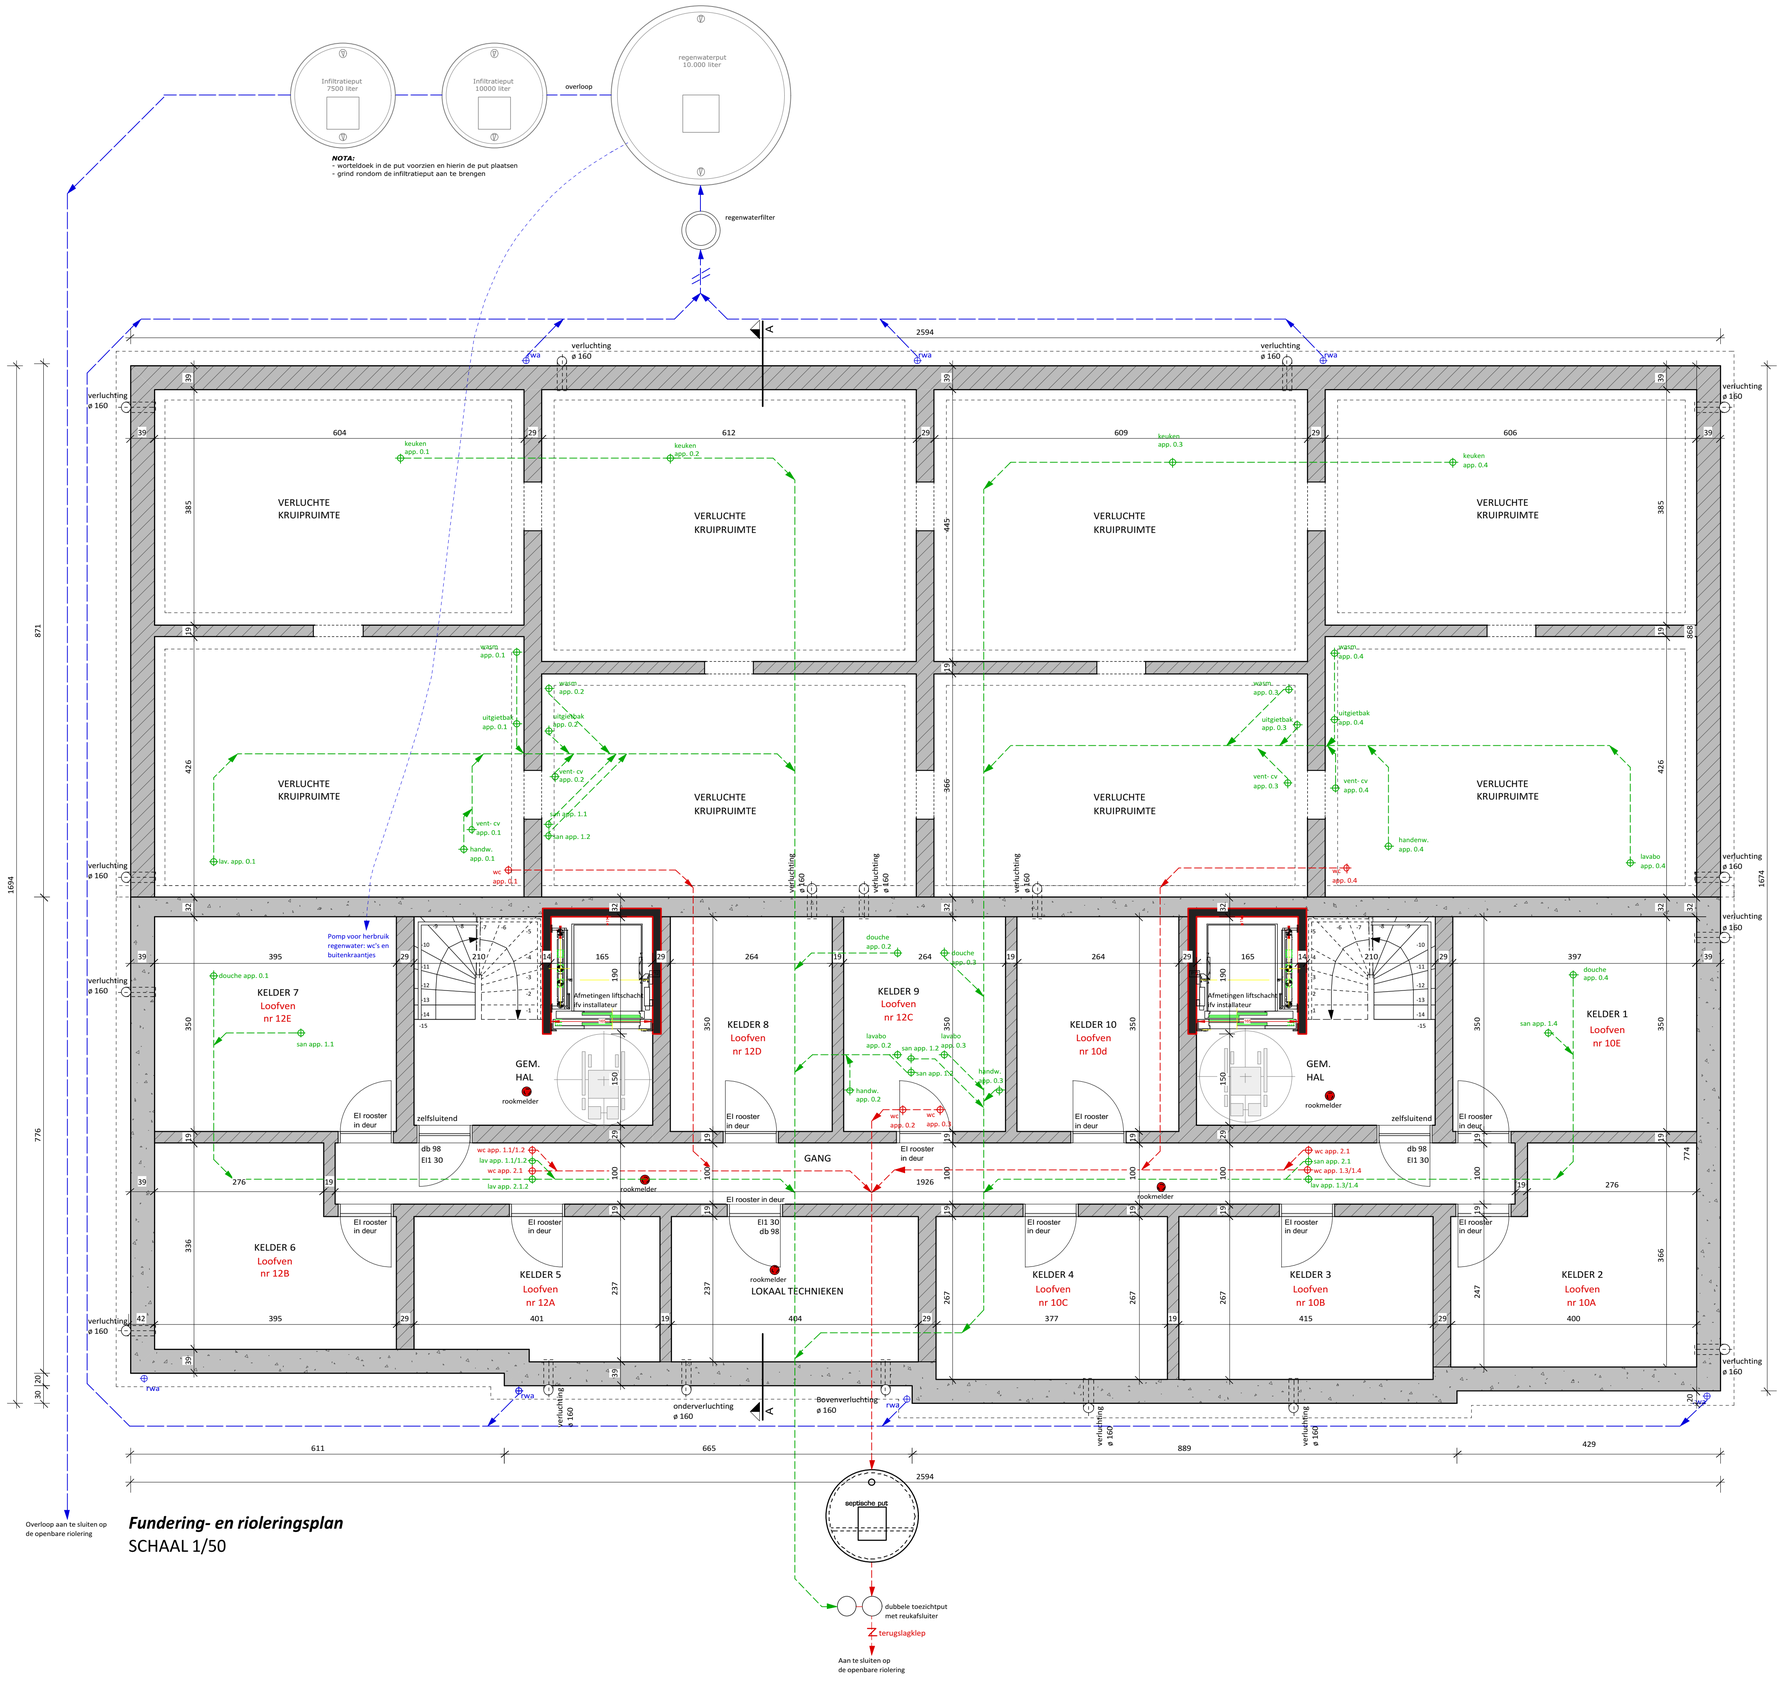

Fundering- en rioleringsplan

SCHAAL 1/50