



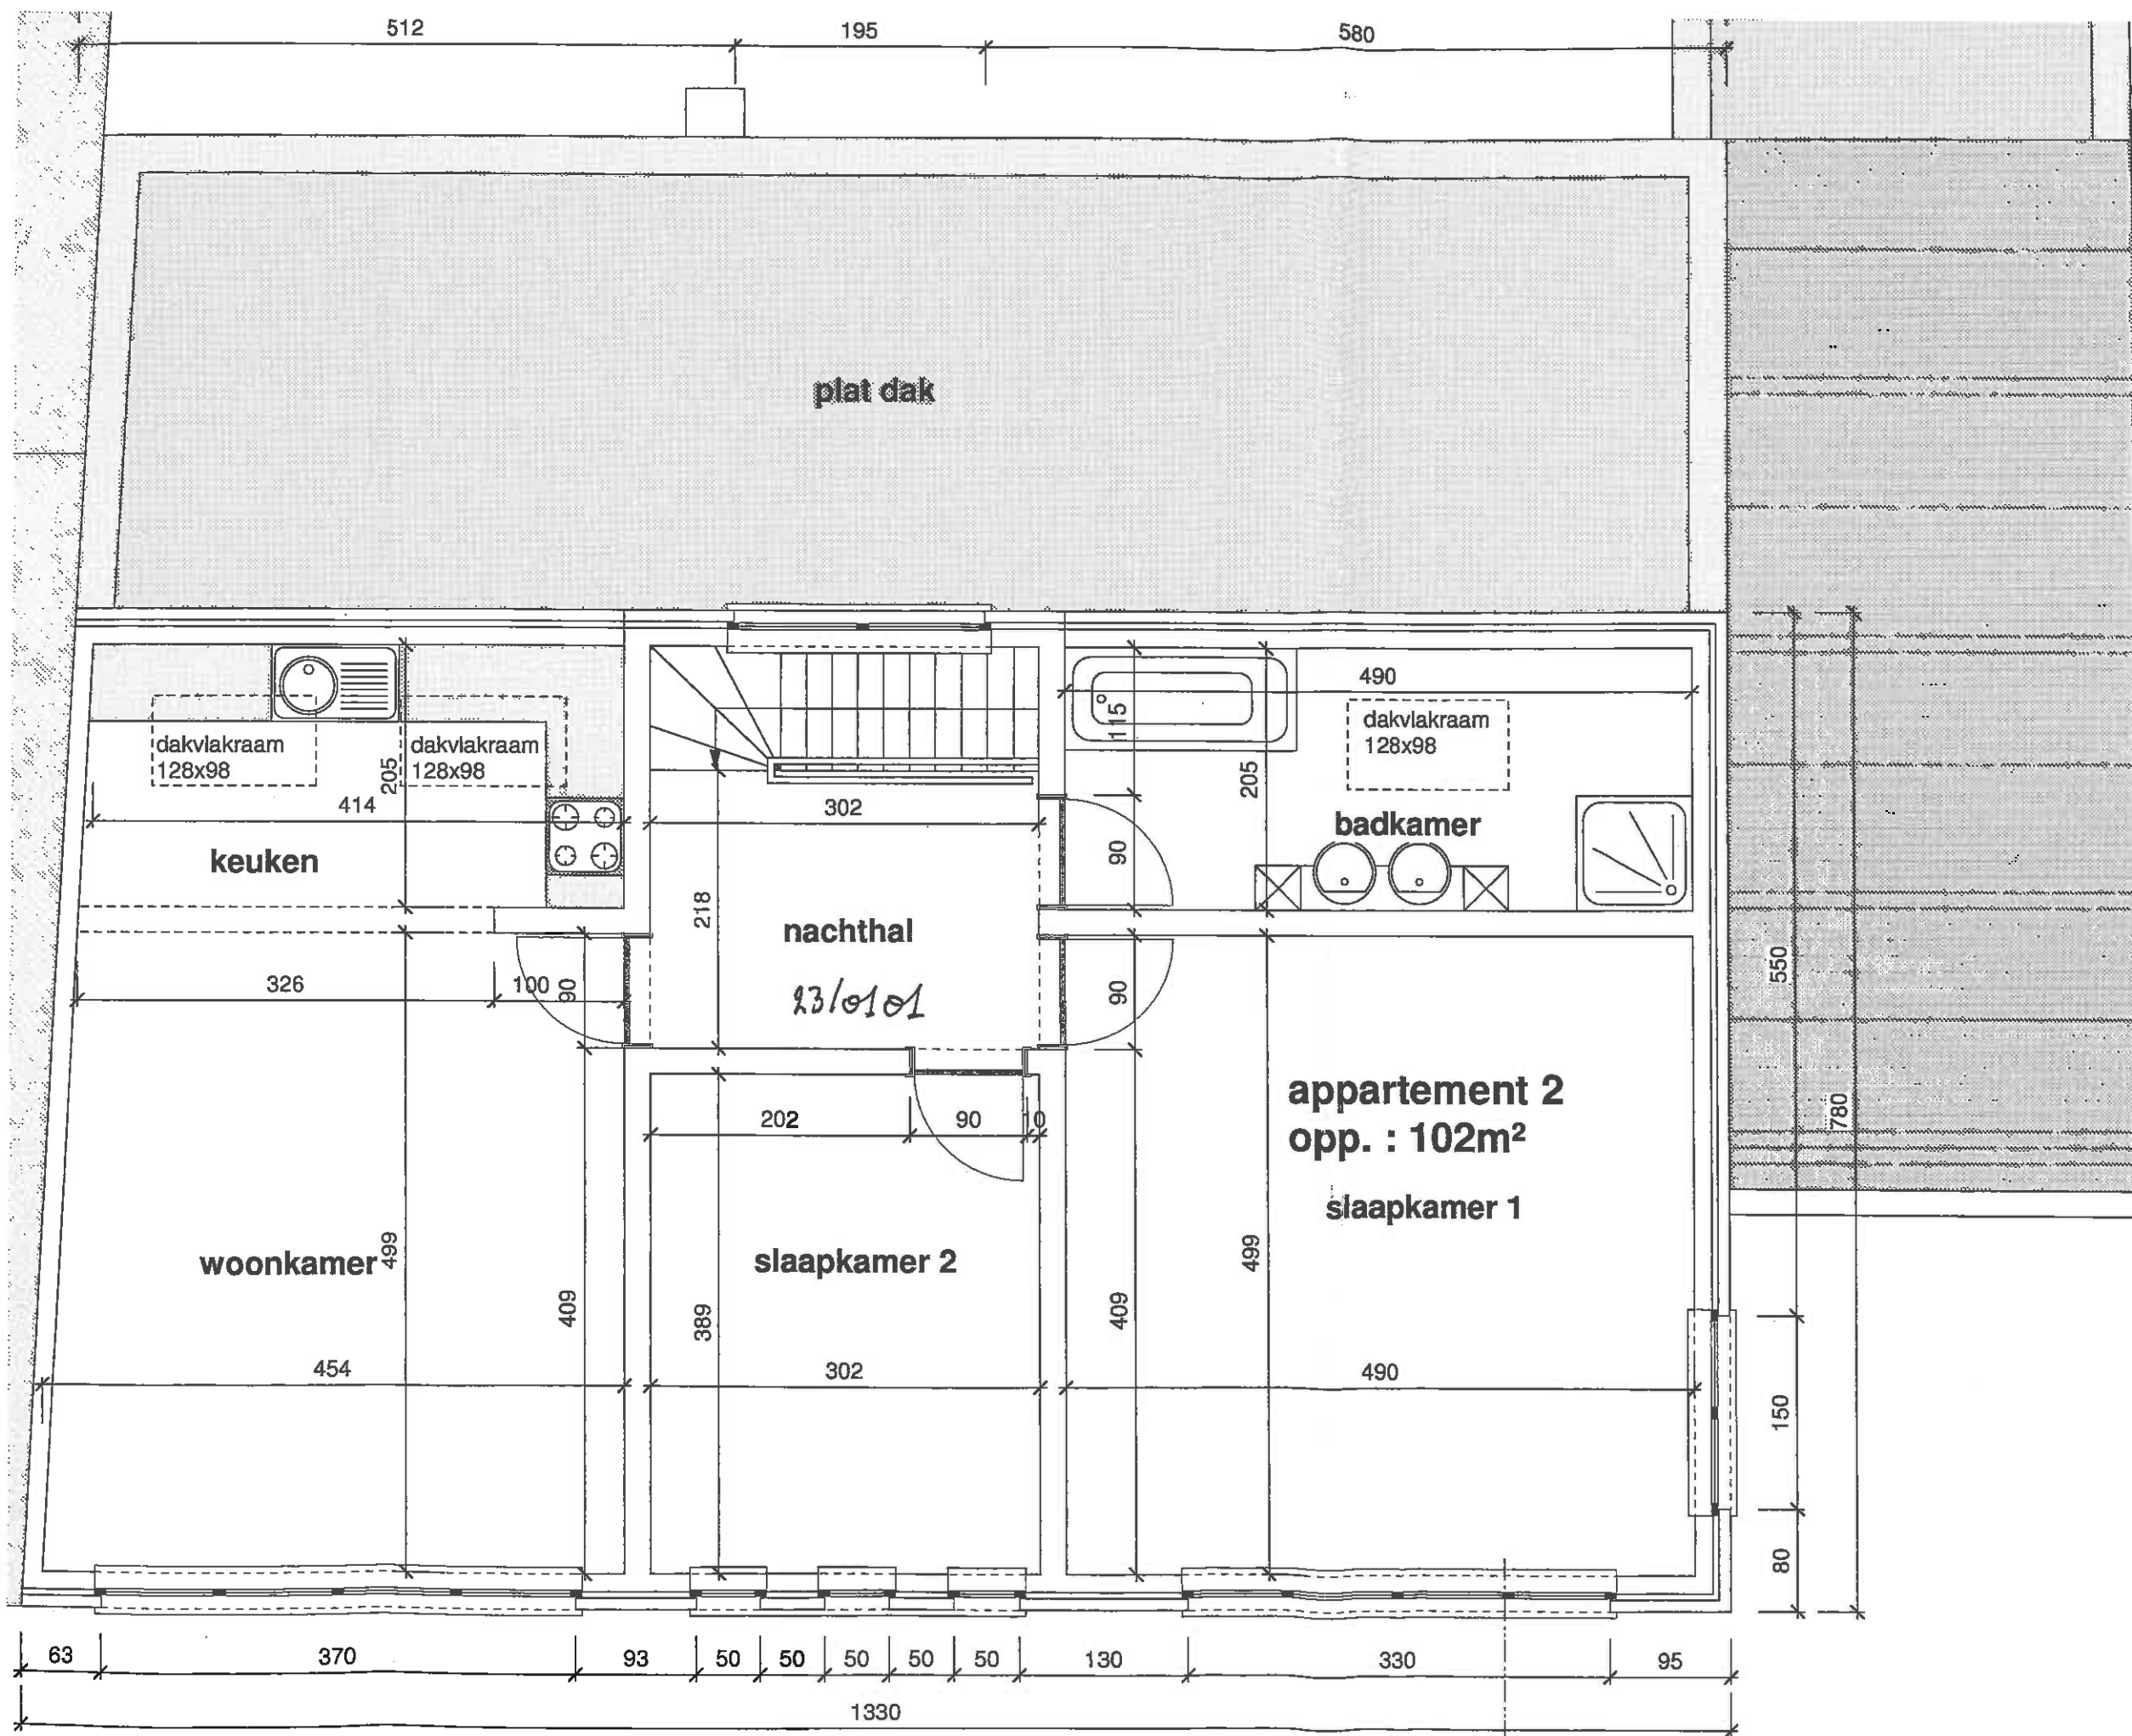


219

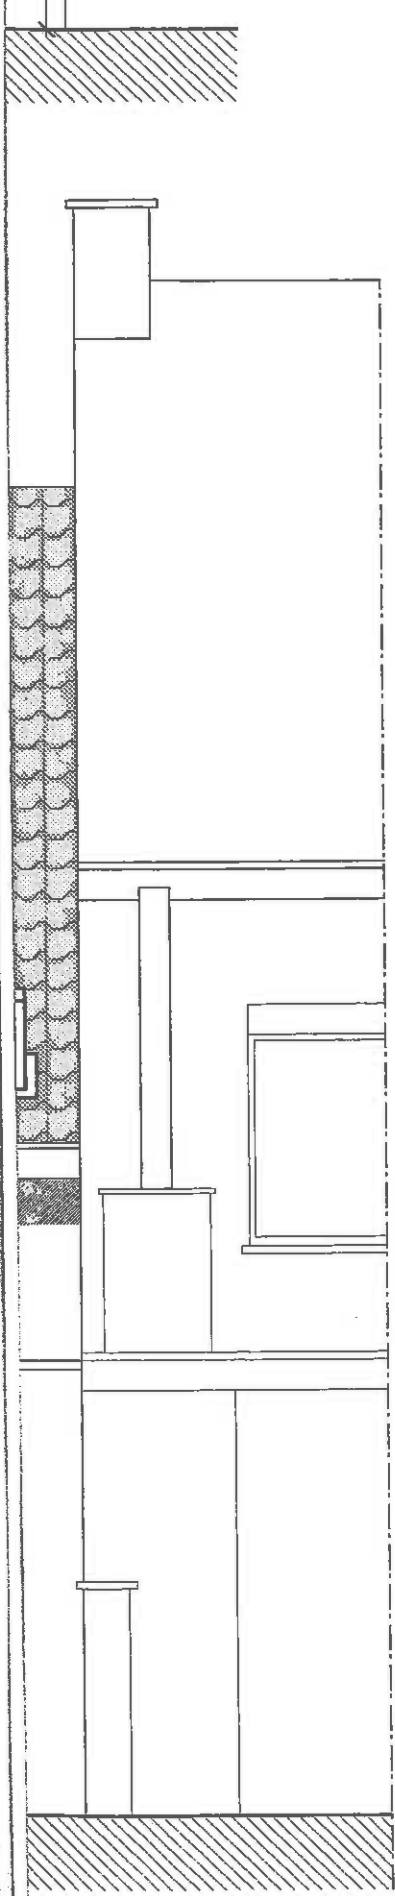

21

Linkerzijgevel

schaal 1/50

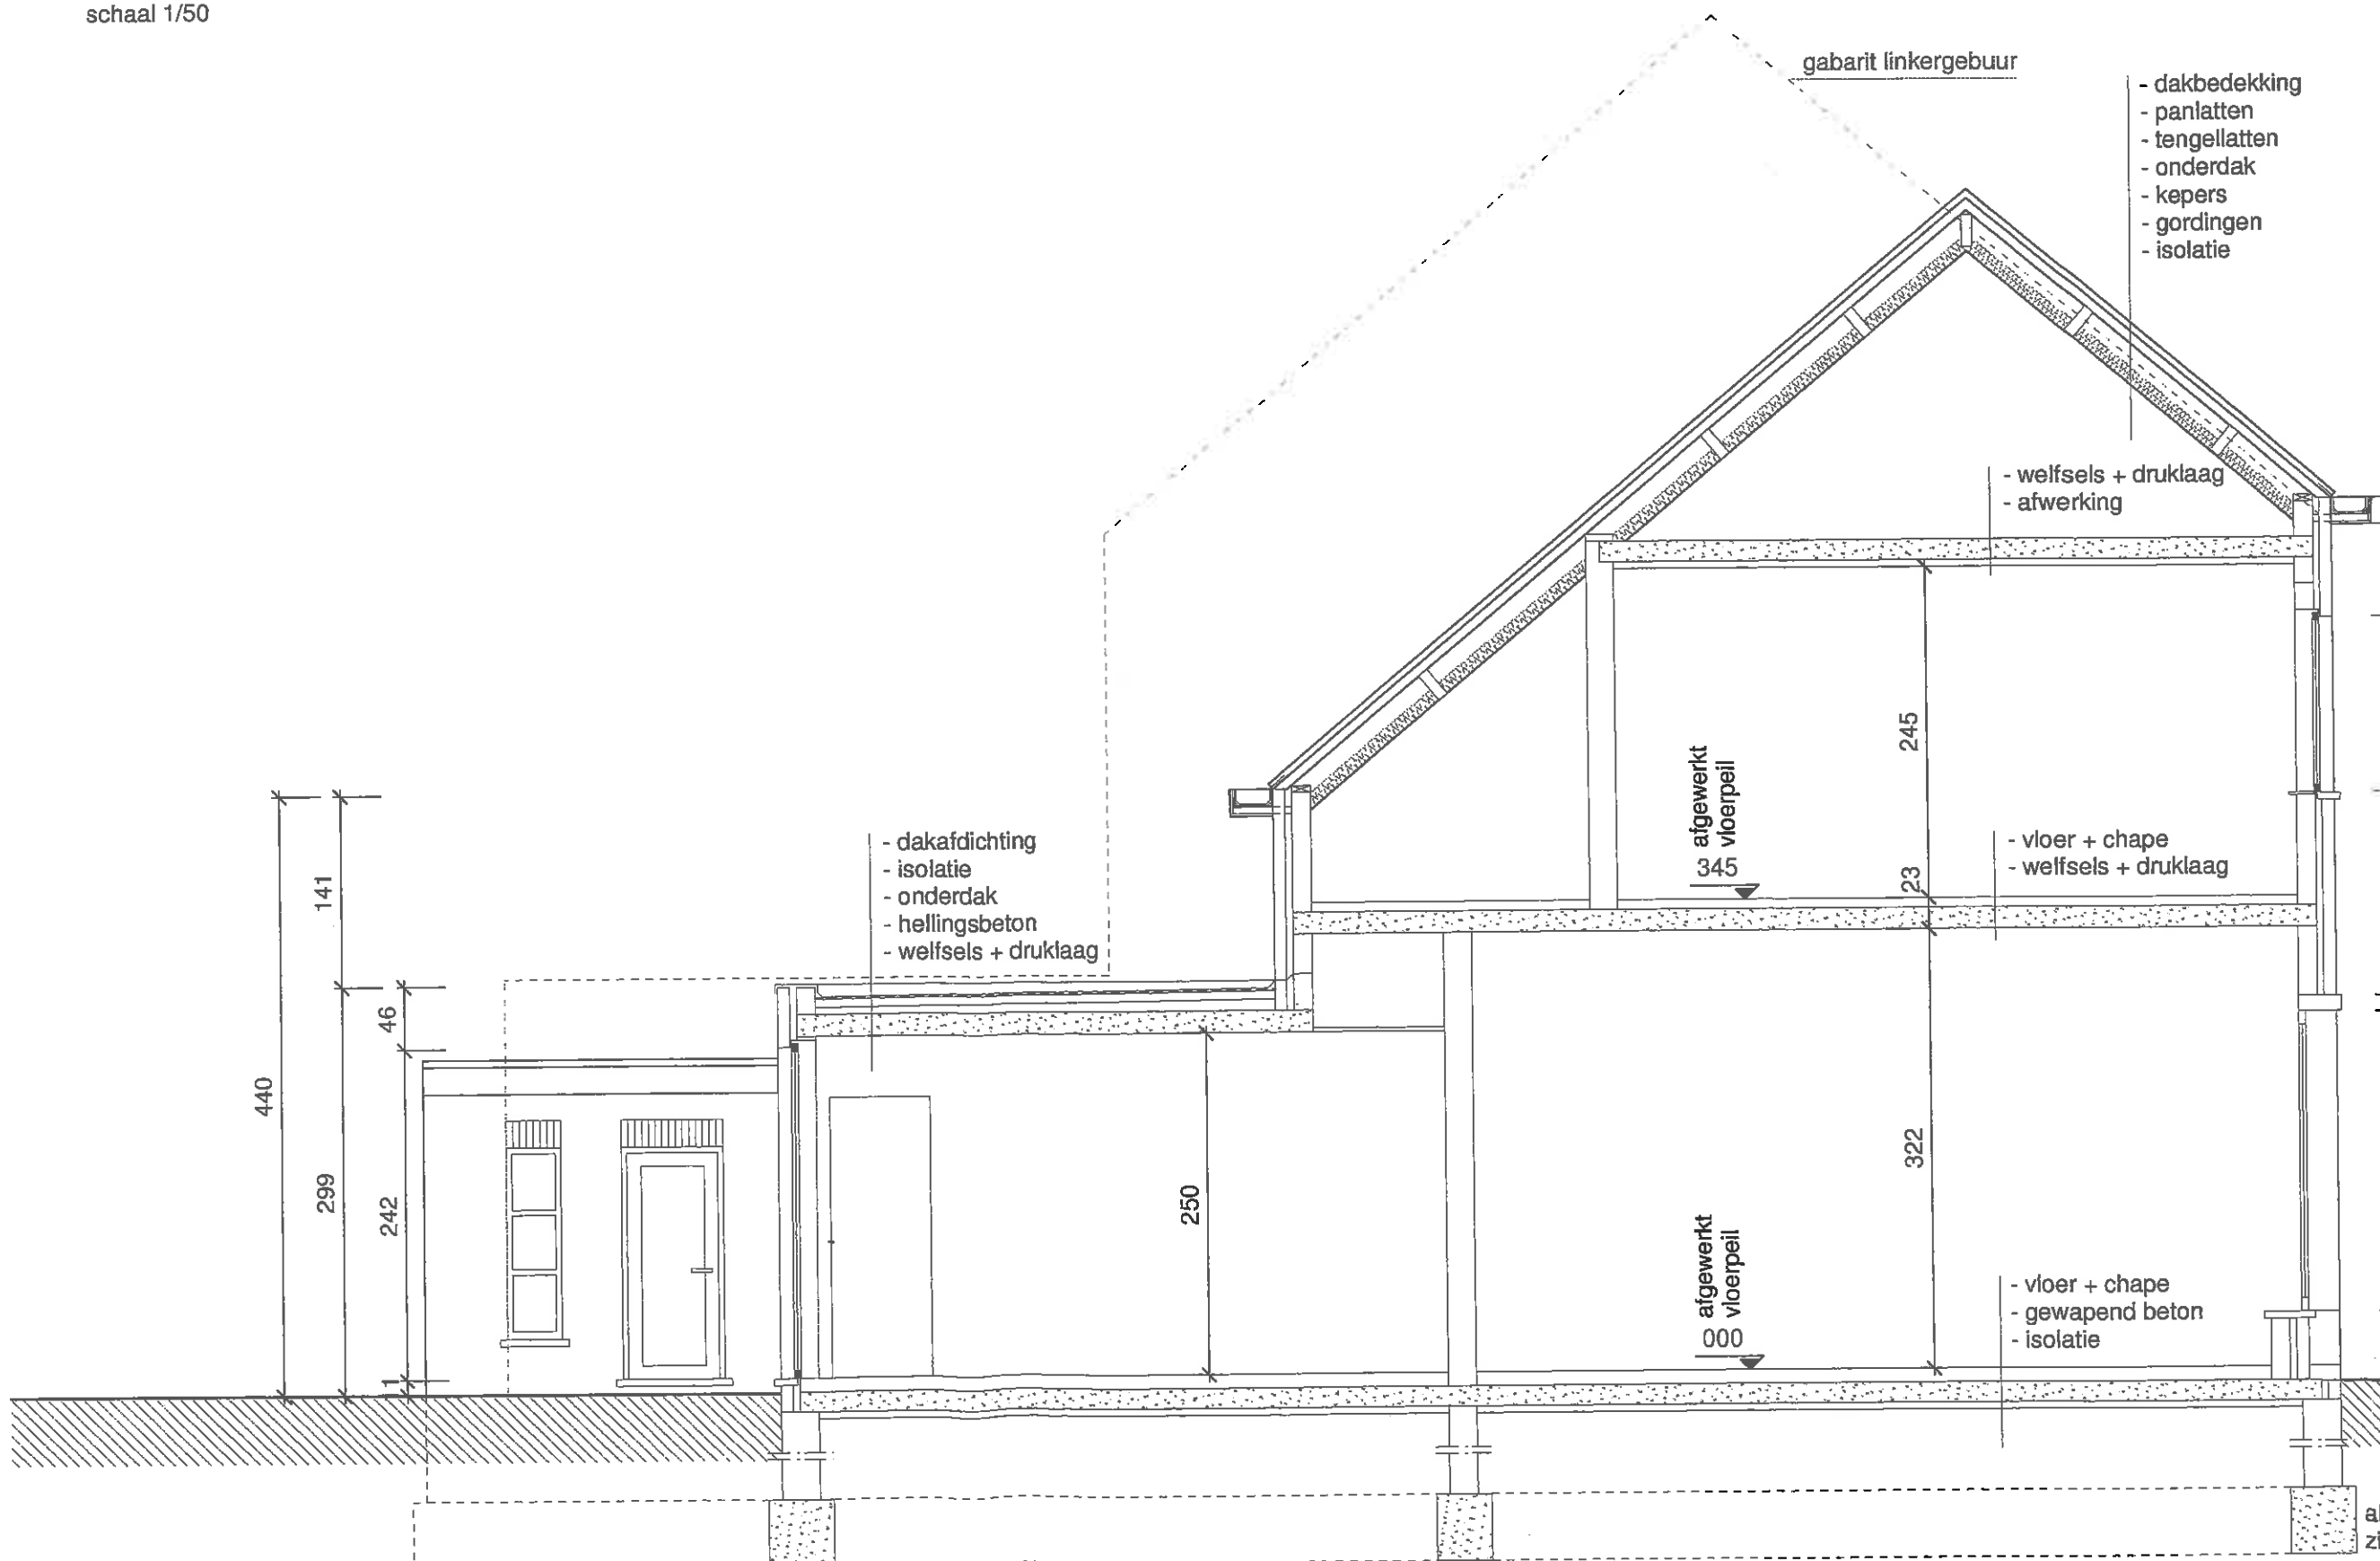

Doorsnede A-B

al
zi

