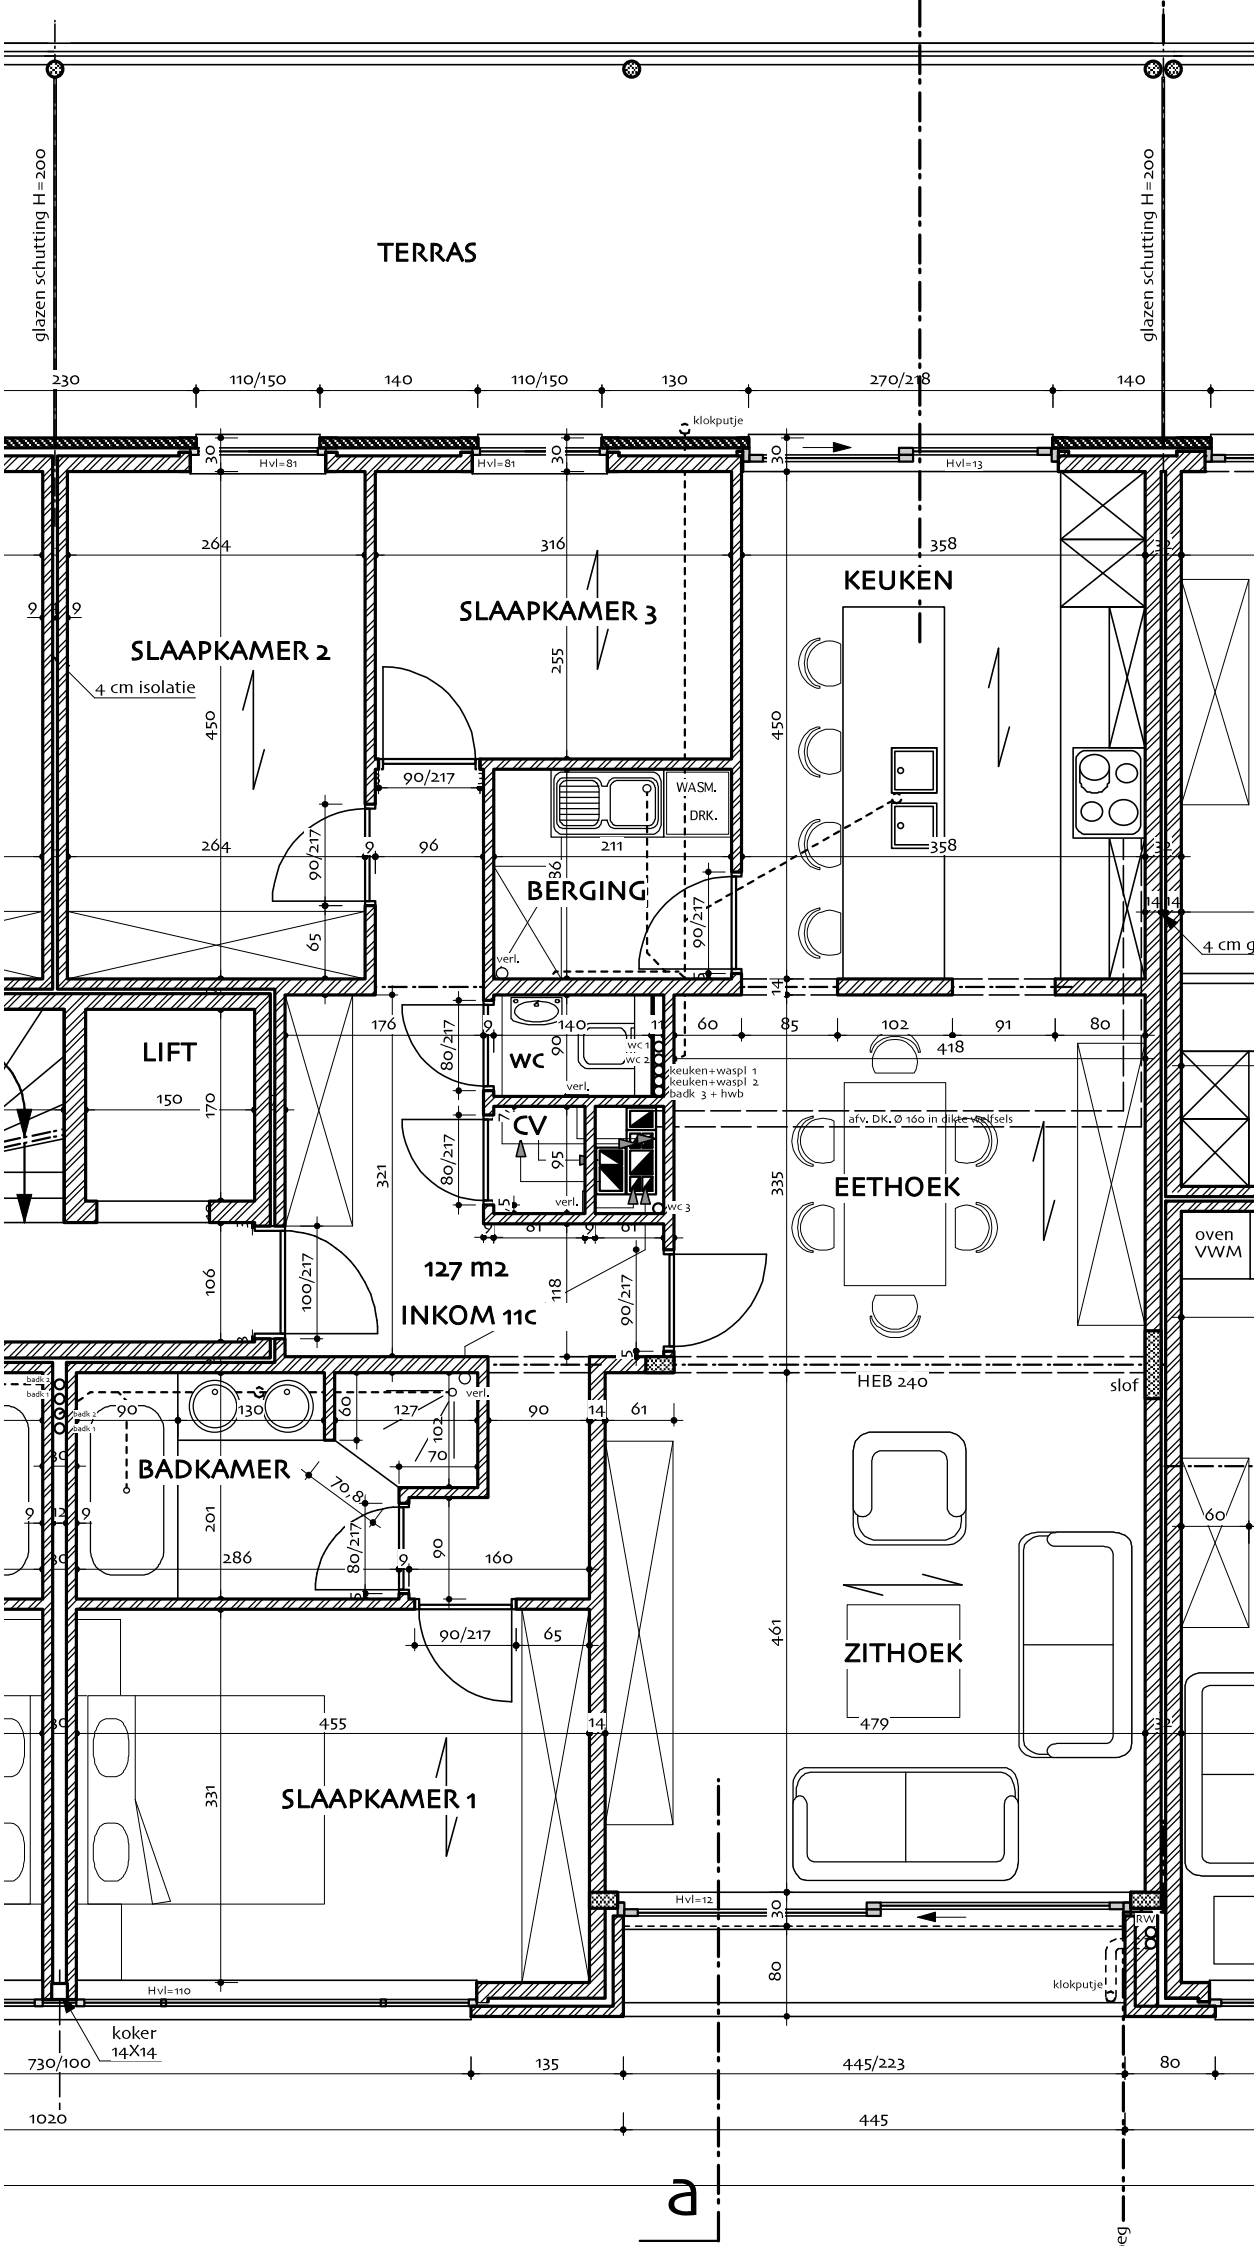

TERRAS
glazen schutting H=200
glazen schutting H=200
230
110/150
140
110/150
130
270/218
140
klokputje
Hvl=81
Hvl=81
Hvl=13
SLAAPKAMER 2
4 cm isolatie
SLAAPKAMER 3
KEUKEN
WASM.
DRK.
BERGING
verl.
LIFT
wc
CV
verl.
wc 1
wc 2
wc 3
keuken+waspl 1
keuken+waspl 2
badk 3 + hwb
afv. DK. Ø 160 in dikke vloerlsels
EETHOEK
oven
VWM
127 m2
INKOM 11c
HEB 240
slof
BADKAMER
badk 1
badk 2
badk 3
ZITHOEK
SLAAPKAMER 1
Hvl=12
RWA
klokputje
Hvl=110
koker
14X14
730/100
135
445/223
80
1020
445
a
eg