



gelijkvloerse verdieping

pl

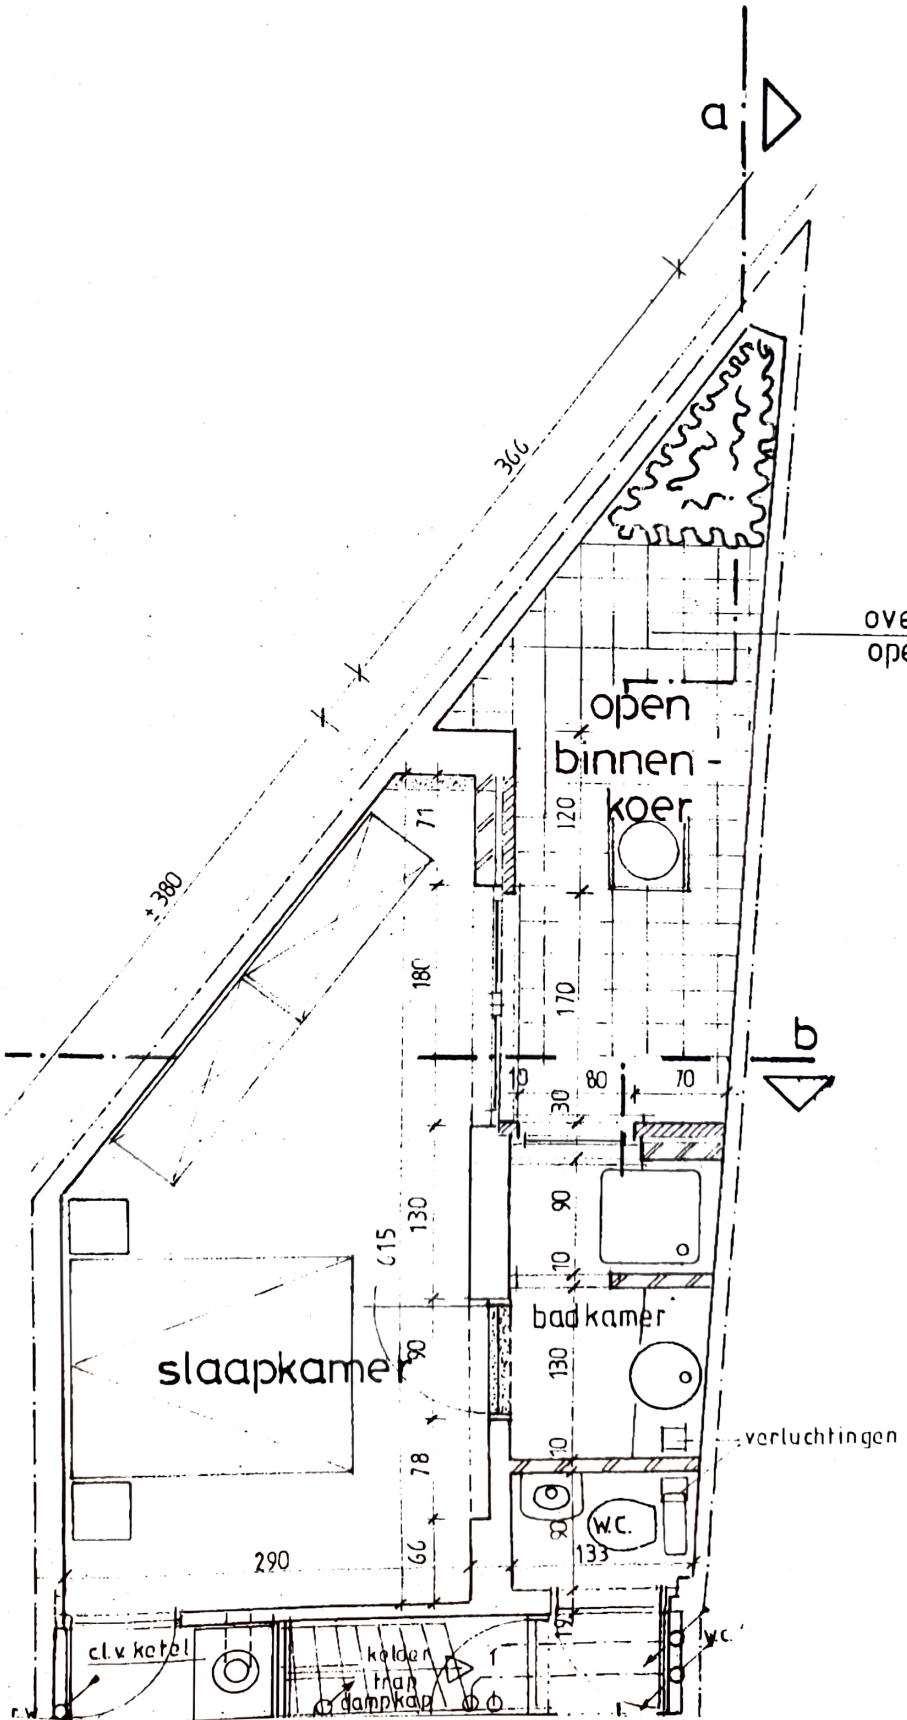

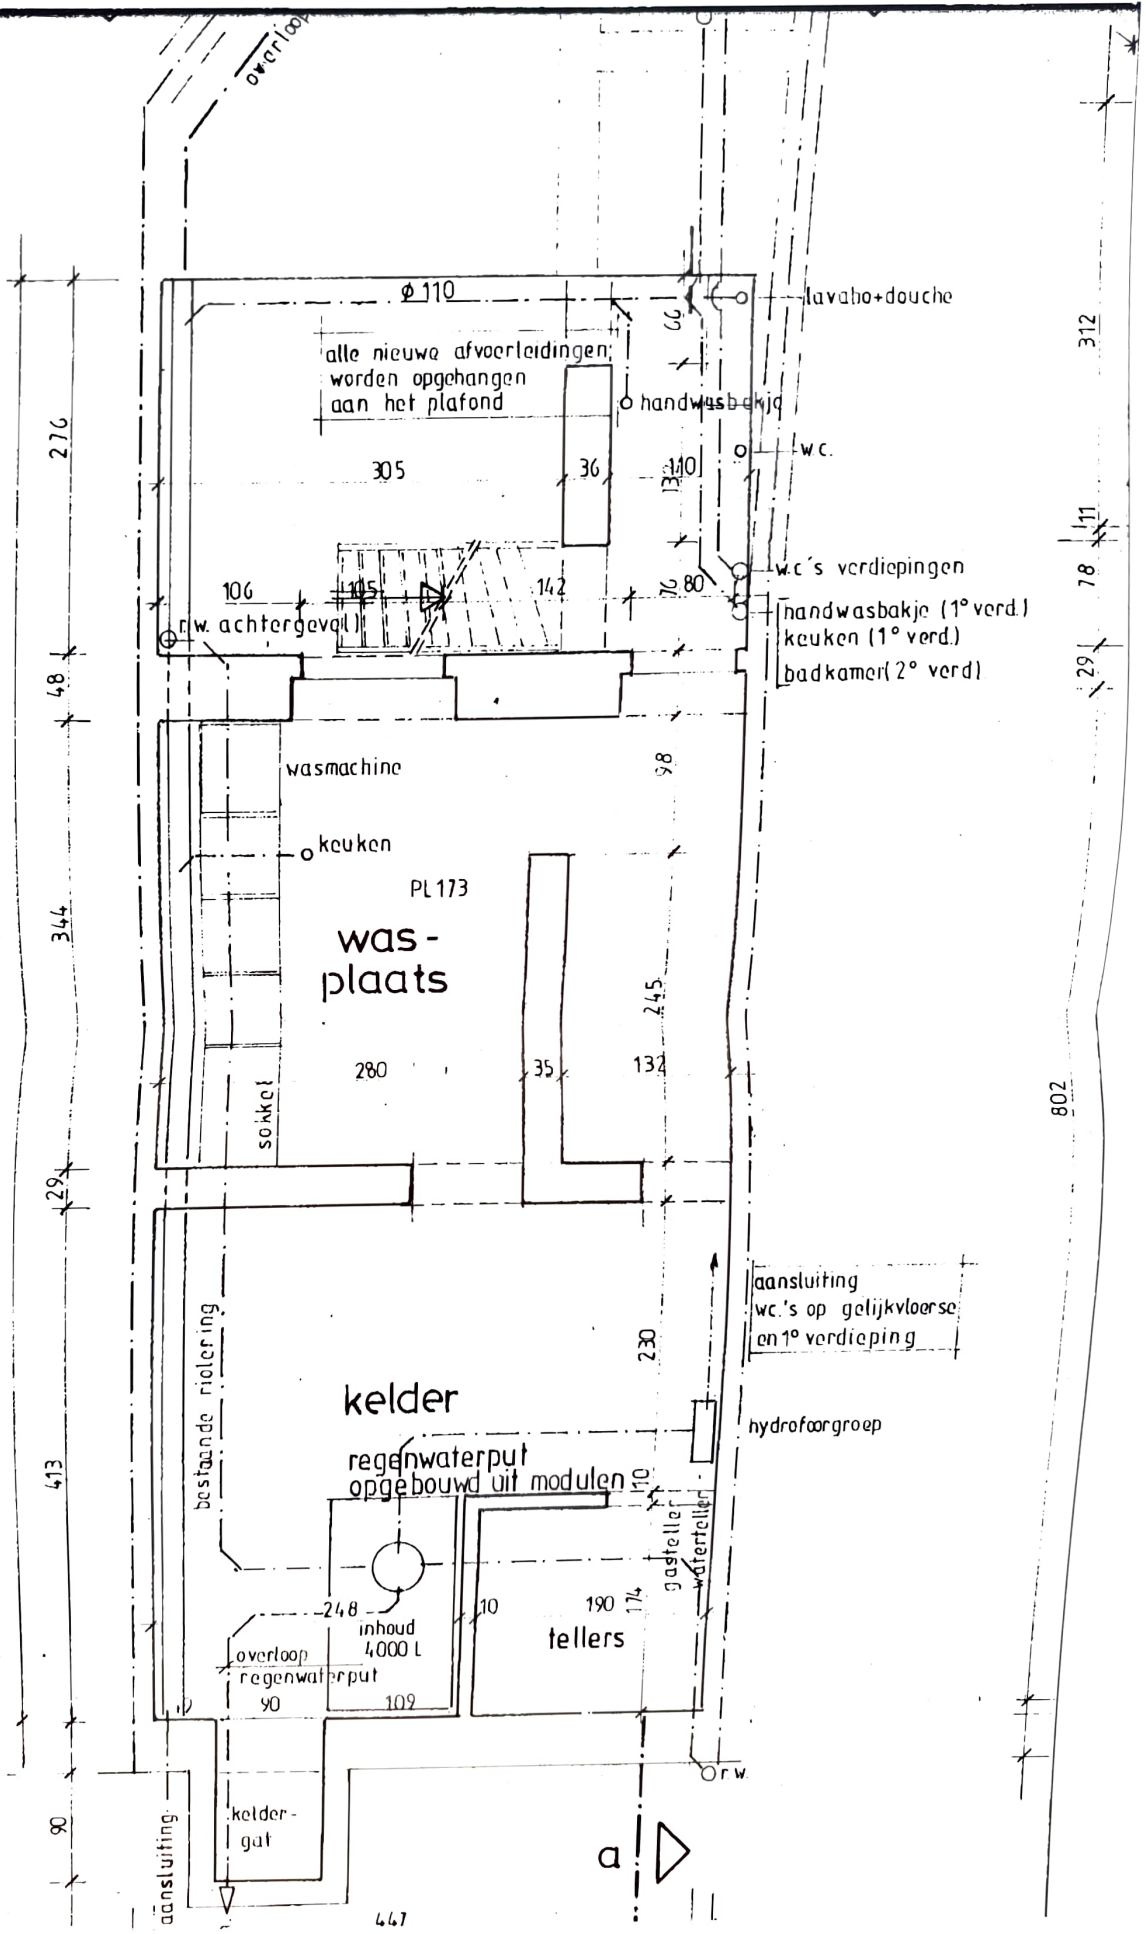

276

48

344

294

413

90

overloop

Ø 110

alle nieuwe afvoerleidingen worden opgehangen aan het plafond

305

36

handwasbakje

o

w.c.

o

w.c's verdiepingen

handwasbakje (1° verd.)

keuken (1° verd.)

badkamer (2° verd.)

r.w. achtergeval

106

115

142

76

80

wasmachine

o keuken

PL 173

was-plaats

280

35

132

sofket


98

245

aansluiting w.c.'s op gelijkvloerse en 1° verdieping

kelder

regenwaterput opgebouwd uit modules

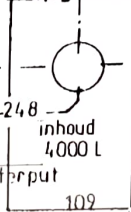

inhoud 4000 L

overloop regenwaterput

90

109

tellers

10

190

174

hydrofoargroep

o

o

o

o

o

o

o

o

o

o

o

o

o

o

o

o

o

o

312

111

78

29

802

aansluiting

kelder-gut

467

