SITUATION PROJETEE

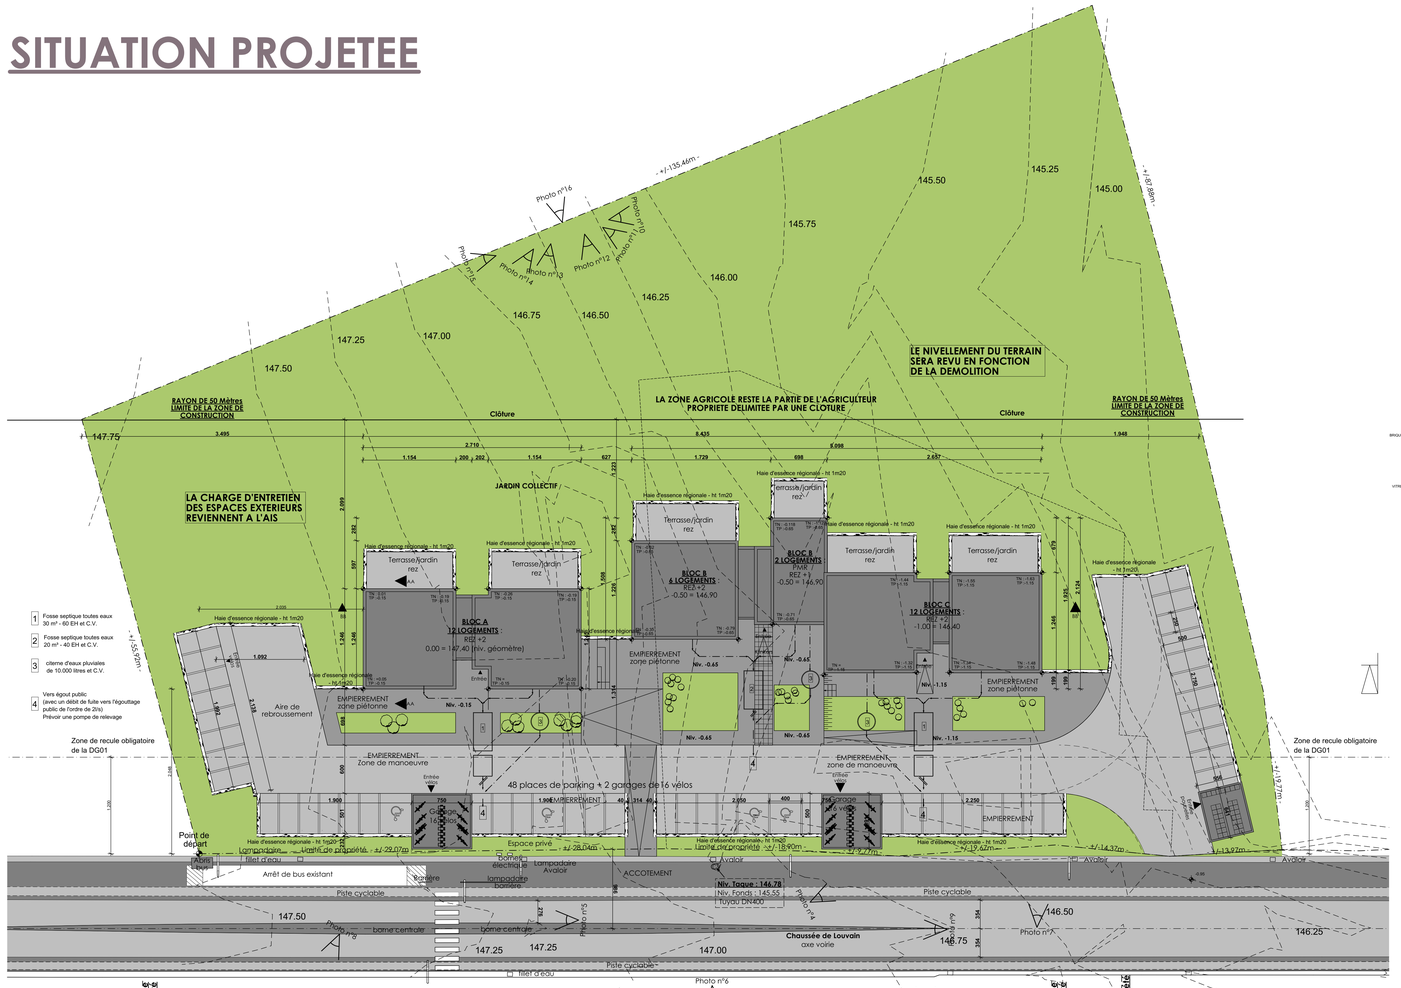

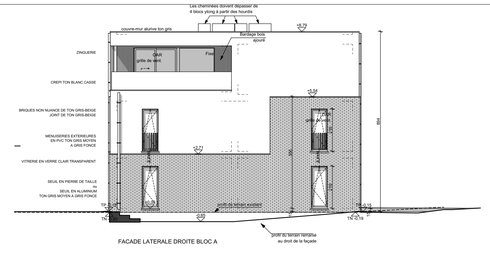

FACADE LATERALE DROITE BLOC A

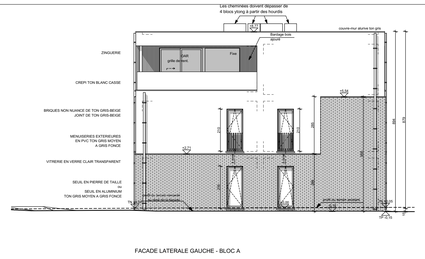

FACADE LATERALE GAUCHE - BLOC A

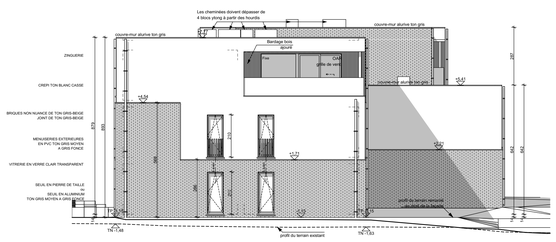

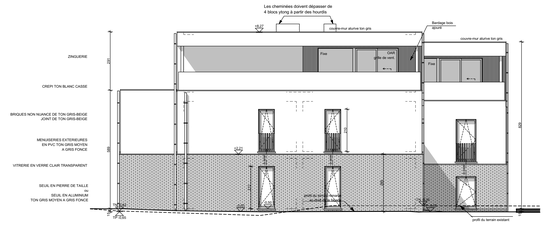

FACADE LATERALE GAUCHE BLOC B

BLOC B

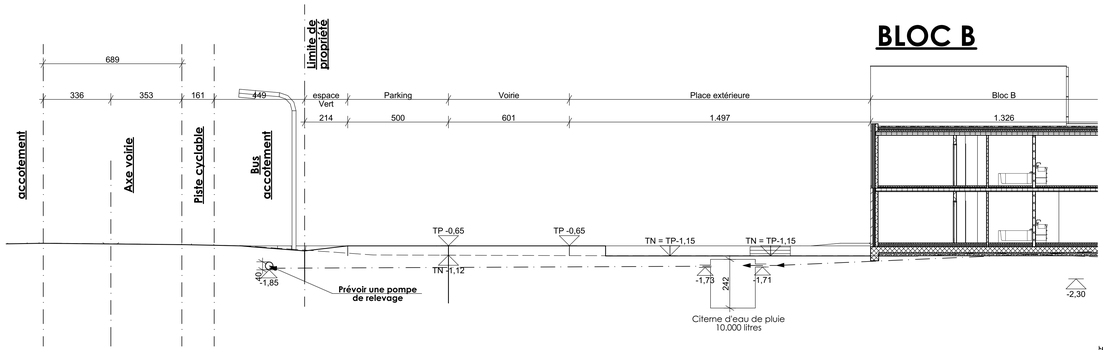

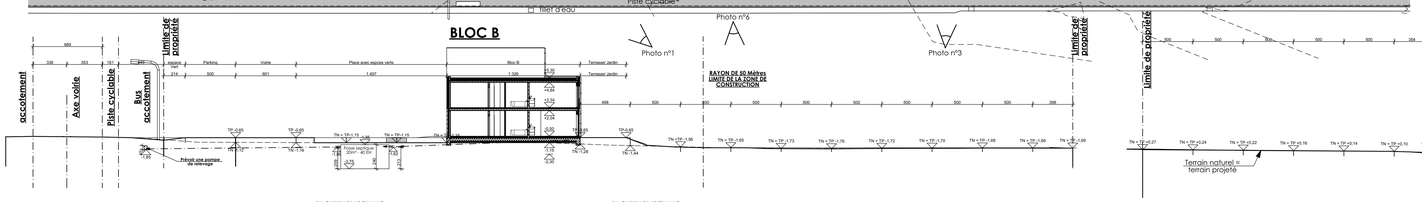

BLOC A

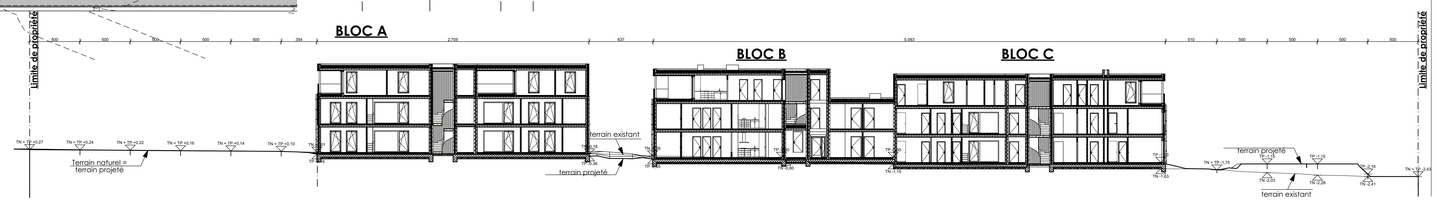
Limite de propriété
500
500
500
500
500
500
354
2.705
637
5.083
510
500
500
500
500
Terrain naturel = terrain projeté
terrain existant
terrain projeté
TN = TP +0,07
TN = TP +0,24
TN = TP +0,20
TN = TP +0,15
TN = TP +0,14
TN = TP +0,10
TN = TP +0,10
TN = TP +0,26
TN = TP +0,28
TN = TP +0,30
TN = TP +0,16
TN = TP +0,09
TN = TP +0,09
TN = TP +0,09