



EGHEZEE 16° div. Aische-En-Retail sect. D 190
Plan de division.

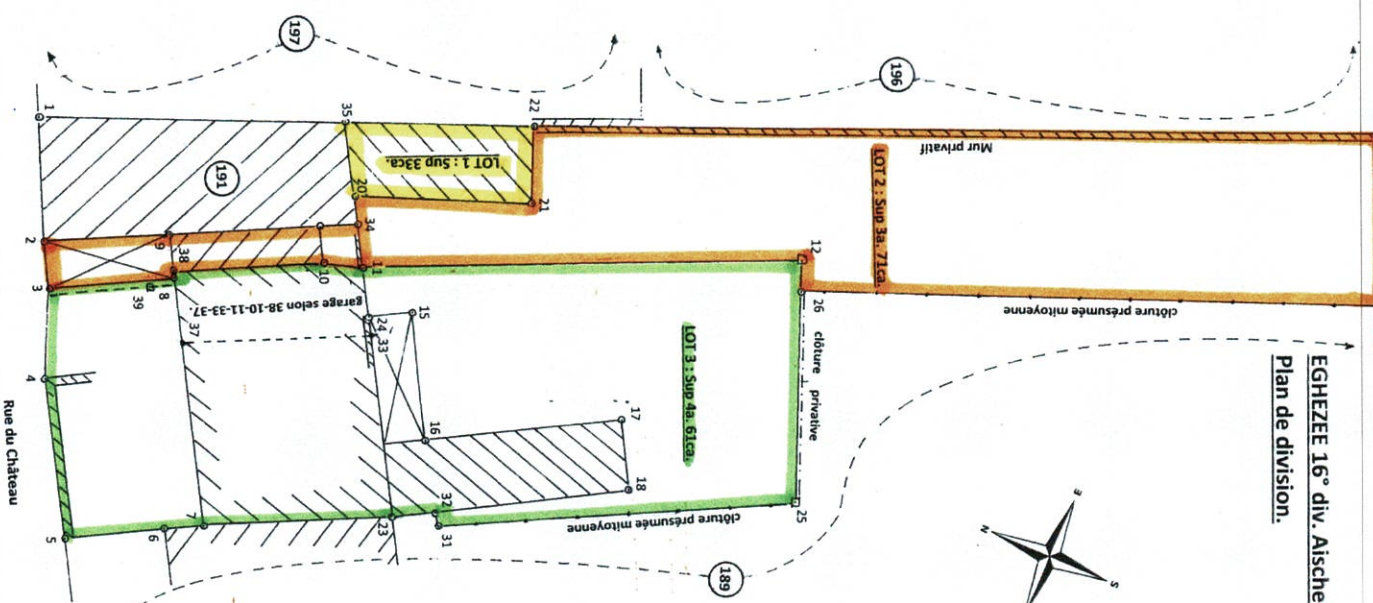

M 1656 Echelle 1/250'

Rue du Château

Plan dressé le 4 janvier 2023 par
Paul GREGOIRE
Géomètre - Expert Immobilier
GEO/14/1275
Rue Belle-Vue, 35
1280 HANNUT (GR-HALLET)
Tél : 019/63.53.08
T.V.A. : BE 0602.687.328

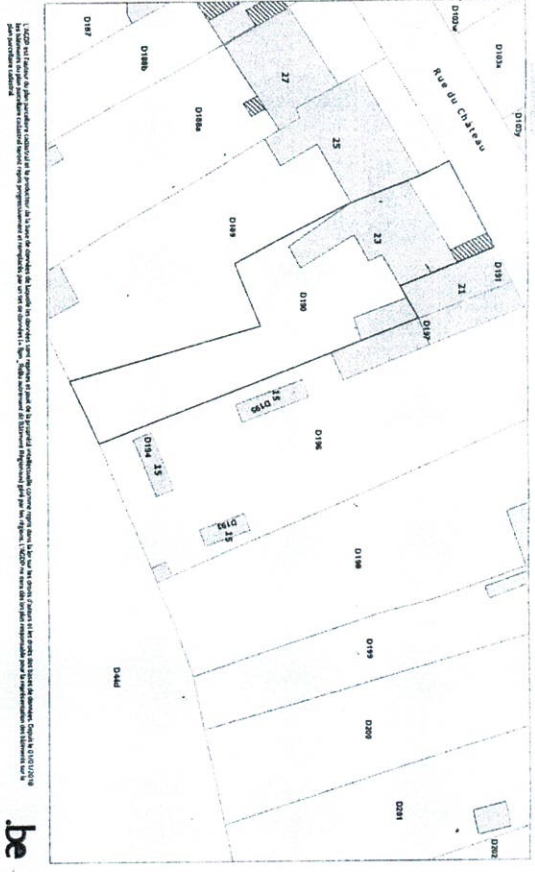

Entre-distances:

LOT 1:
20-21 : 8m66cm
21-22 : 3m75cm
22-35 : 9m16cm
35-20 : 3m66cm

LOT 2:

20-21 : 8m66cm
21-22 : 3m75cm
22-29 : 41m42cm
29-30 : 8m27cm
30-26 : 28m38cm
26-12 : 1m58cm
12-11 : 21m65cm
11-10 : 2m01cm
10-38 : 7m32cm
38-8 : 0m30cm
8-3 : 6m25cm
3-2 : 2m33cm
2-9 : 6m24cm
9-34 : 9m27cm
34-20 : 1m36cm

LOT 3:

3-4 : 4m46cm
4-5 : 8m06cm
5-6 : 4m99cm
6-7 : 1m96cm
7-23 : 9m33cm
23-32 : 2m20cm
32-31 : 0m70cm
31-25 : 17m55cm
25-26 : 10m58cm
26-12 : 1m58cm
12-11 : 21m65cm
11-10 : 2m01cm
10-38 : 7m32cm
38-8 : 0m30cm
8-3 : 6m25cm

Tableau de coordonnées locales

Point	X	Y	Définition
1	-12.81	-0.85	coin bâtiment
2	-8.33	3.17	coin bâtiment
3	-6.69	4.82	coin auvent
4	-3.12	7.49	coin mur
5	2.53	13.24	coin mur
6	-1.04	16.73	coin bâtiment
7	-2.33	18.20	coin bâtiment
8	-11.09	9.26	coin mur porte d'accès au garage
9	-12.51	7.80	angle bâtiment
10	-16.17	14.51	coin mur salle de bain
11	-17.15	16.27	coin mur porte d'accès au garage
12	-31.32	32.64	nouvelle borne Feno
15	-17.00	19.47	coin veranda
16	-12.55	24.04	angle bâtiments
17	-19.38	30.66	coin bâtiment
18	-16.88	33.31	coin bâtiment
20	-19.67	13.72	coin bâtiments
21	-24.88	20.64	coin bâtiment
22	-27.84	18.33	coin bâtiment
23	-8.52	25.18	limite parcelle
24	-15.99	17.86	coin mur porte d'accès au garage
25	-21.55	40.02	ancienne borne en pierre
26	-30.02	33.55	coin N-E piquet béton
29	-53.77	50.63	coin mur privatif
30	-47.14	55.95	point sur mur
31	-9.63	27.23	coin clôture
32	-10.10	26.71	bout clôture
33	-14.55	18.52	coin contre mur garage
34	-18.71	14.69	limite parcelle
35	-22.22	11.10	angle mur intérieur du garage
37	-8.71	11.69	angle mur intérieur du garage
38	-11.30	9.05	centre taque égouttage
39	-9.77	9.75	

NOTE :
1°) Servitude de surplomb de corniche de 30cm, à charge du lot 3, et au profit du lot 2 entre les points 3 et 8.