



Rez-de-chaussée

depuis 1974

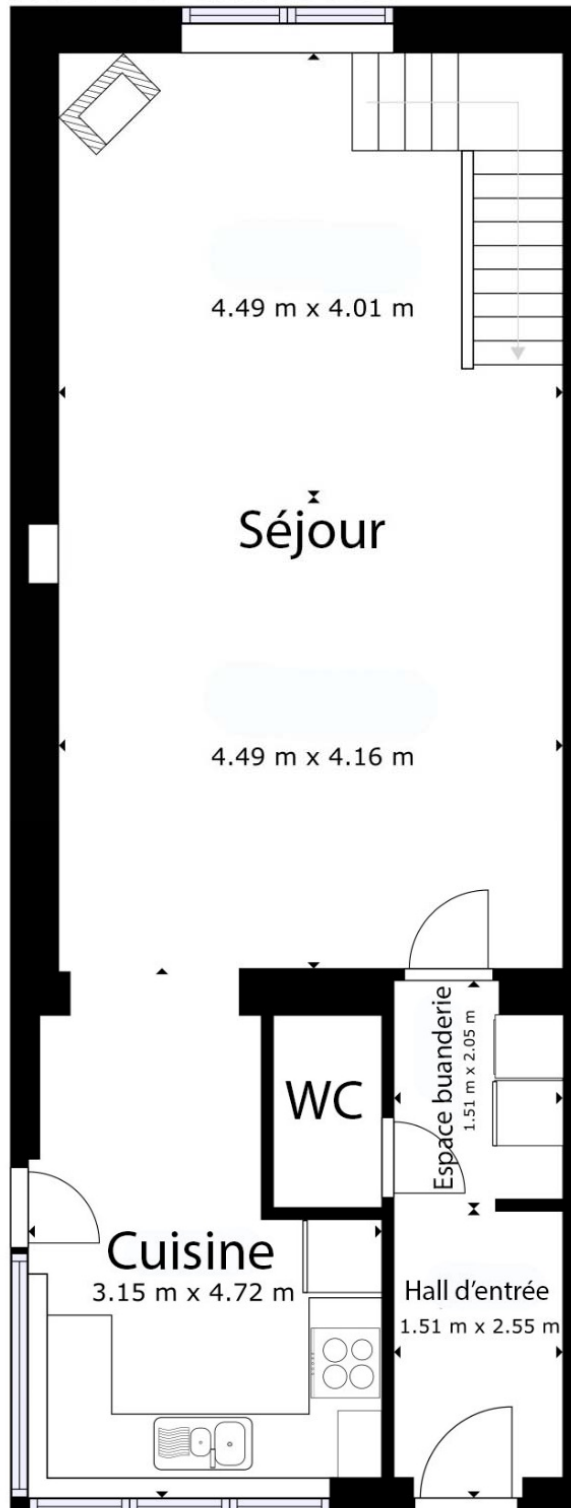


Croquis d'ensemble informatif et non contractuel.

1er étage

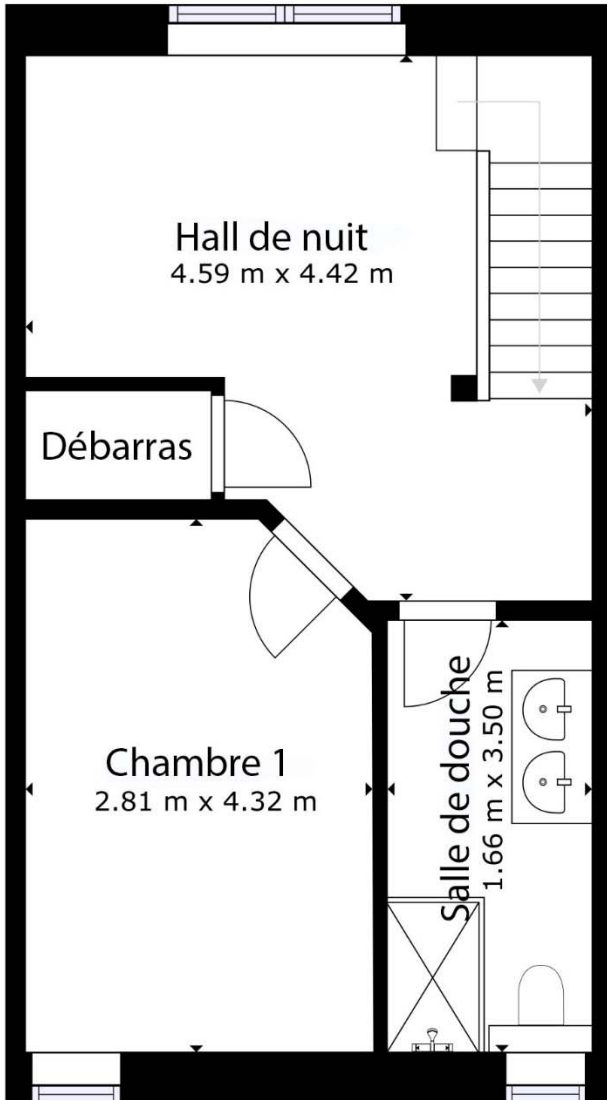

Croquis d'ensemble informatif et non contractuel.

2ème étage

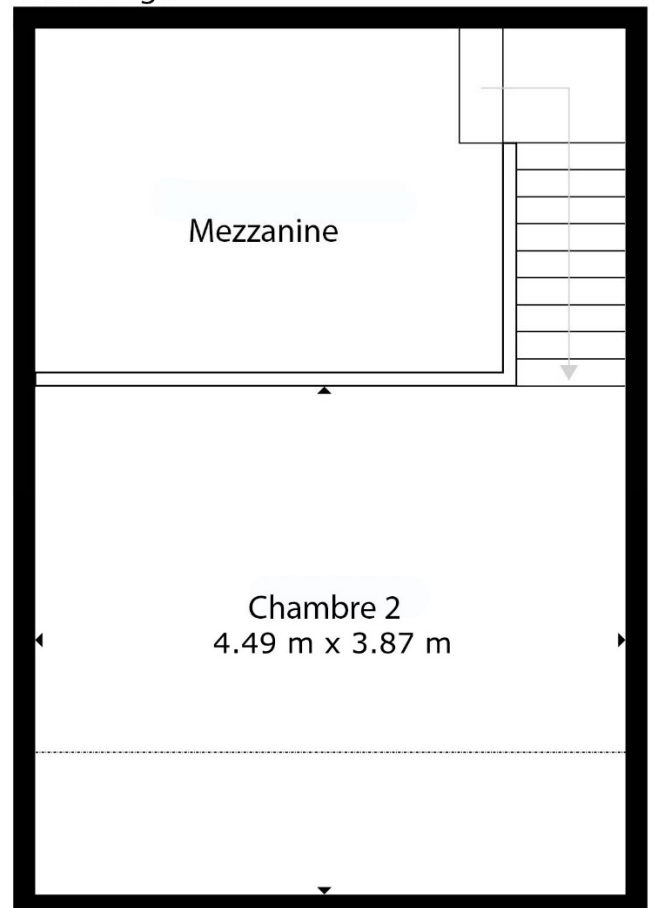

Croquis d'ensemble informatif et non contractuel.