

Plan de bornage d'une parcelle cadastrée

LA BRUYERE 5 DIV Meux Section A N° 139E

Légende

	Borne existante		Voirie
	Poteau		Limite propriété
	Taque		Filet d'eau
	Nouvelle borne		Mur
	Piquet de clôture		Egout présumé
			Palissade
			Clôture
			Bâtiment


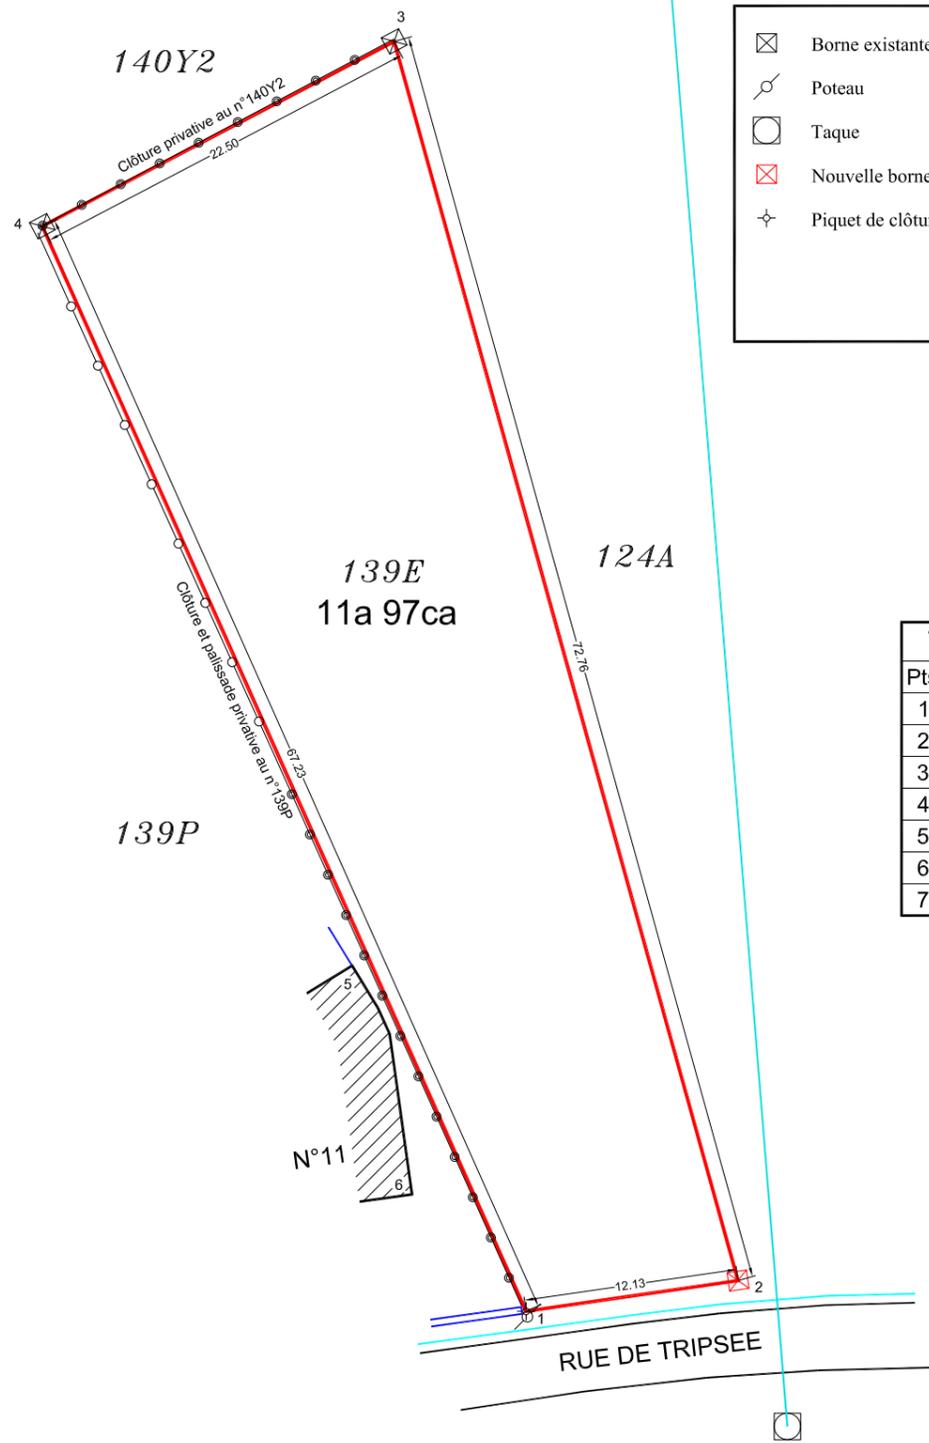


TABLEAU DES COORDONNEES

Pts	X	Y	Description
1	181143.63	137855.93	Piquet de clôture
2	181155.63	137857.67	Nouvelle borne
3	181136.17	137927.78	Borne existante
4	181116.24	137917.33	Borne existante
5	181133.78	137875.49	Angle bâtiment
6	181137.18	137862.55	Angle bâtiment
7	181170.95	137857.80	Borne existante

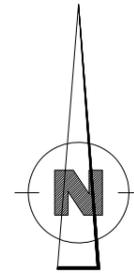

L'an deux mille vingt et un, le quatre juin,

Je soussigné Vincent MARCHAL (Matricule geo040363), Géomètre Expert, assermenté en cette qualité auprès du Tribunal de Première Instance séant à Namur, demeurant 39A rue Royale à 5080 Emines.

- A été mandaté par _____ domiciliés rue BRUYERE 5 DIV Meux Section A n° 139E.

- Avoir relevé et mesuré le terrain.

- Avoir retrouvé deux bornes aux points 3 et 4.


- Avoir défini la limite 2-3 suivant le plan n°7 du remembrement de Bovesse.

- Avoir réimplanté une borne au point 2.

Vincent MARCHAL
Géomètre Expert

Propriétaires

Plan Cadastral

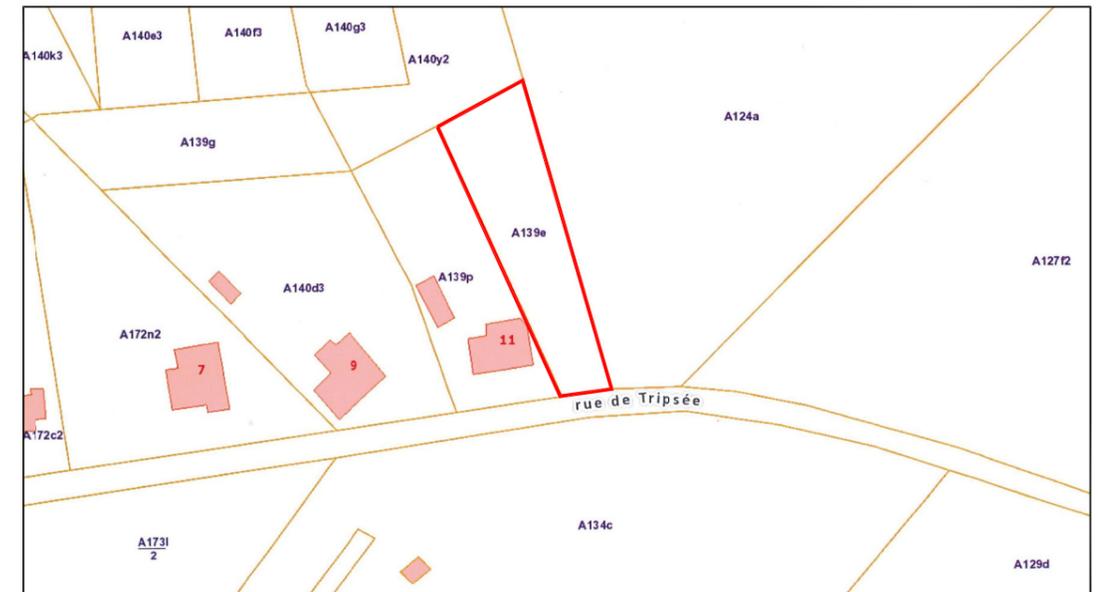

Ech : 1/400