


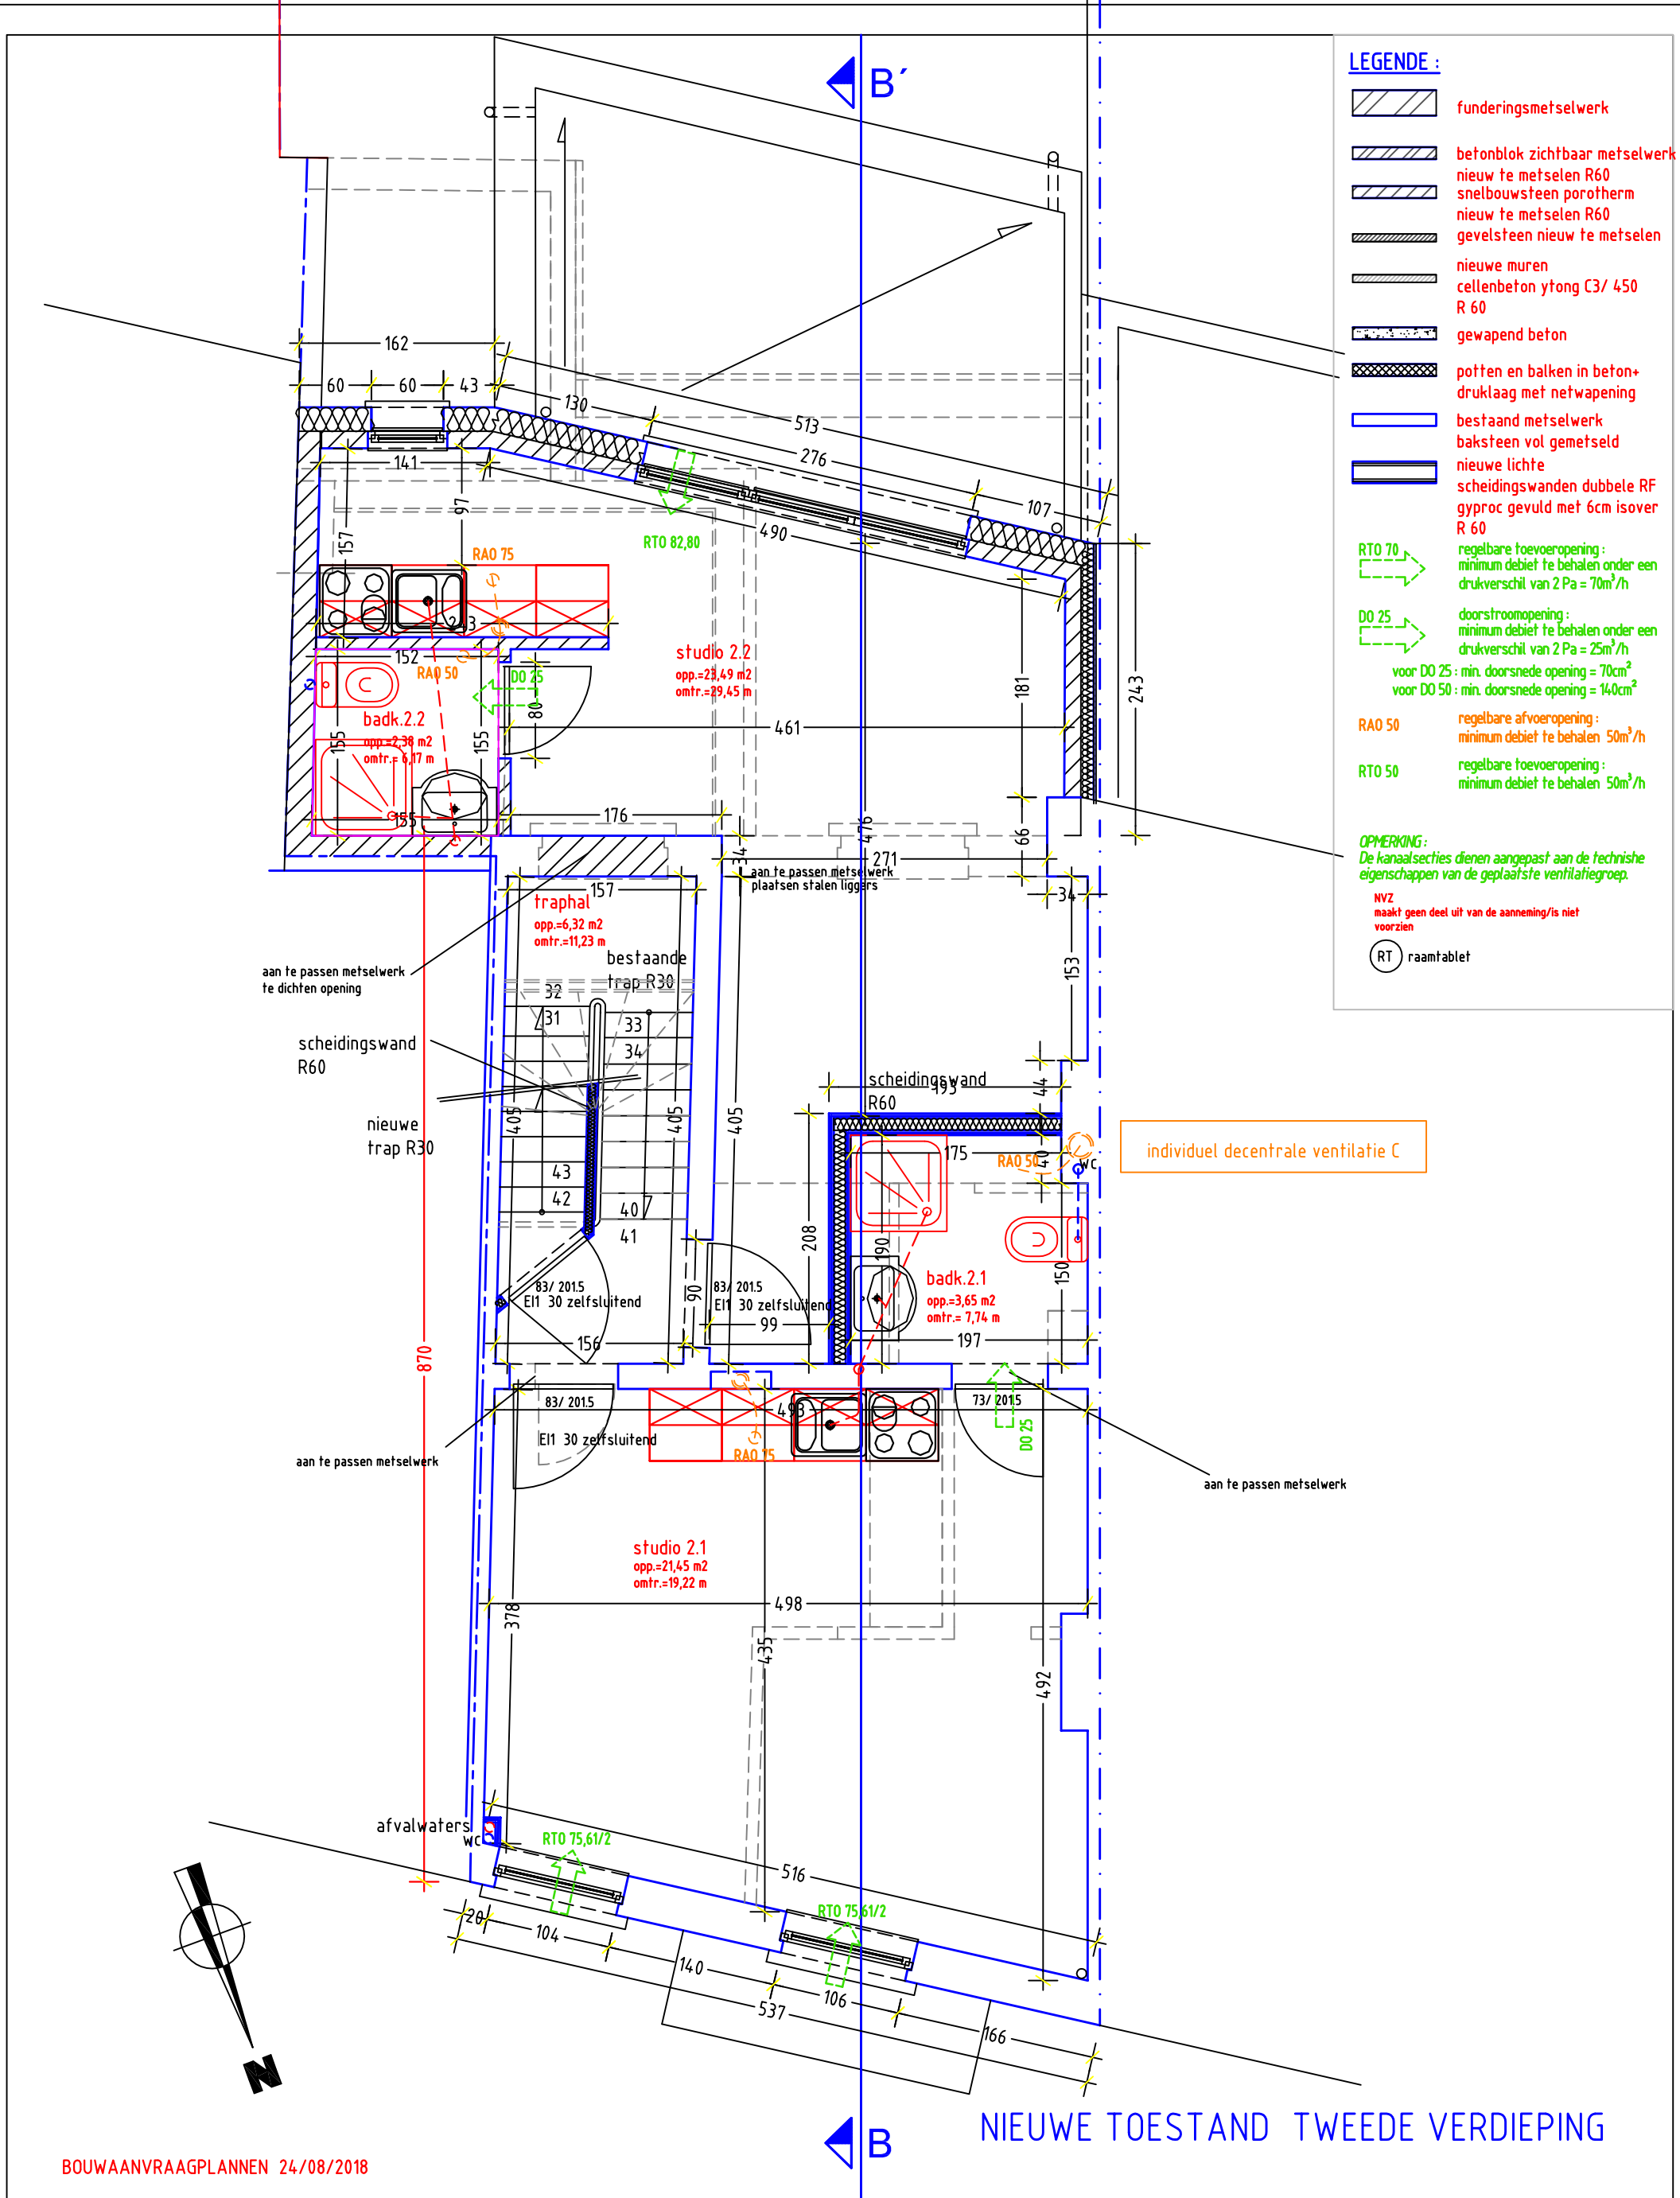

LEGENDE :

- funderingsmetselwerk
- betonblok zichtbaar metselwerk
- nieuw te metselen R60
- snelbouwsteen porotherm
- nieuw te metselen R60
- gevelsteen nieuw te metselen
- nieuwe muren
- cellenbeton yfong C3/ 450 R 60
- gewapend beton
- potten en balken in beton+ druklaag met netwapening
- bestaand metselwerk
- baksteen vol gemetseld
- nieuwe lichte
- scheidingswanden dubbele RF gyproc gevuld met 6cm isover R 60
- RT 70 regelbare toevoeropening : minimum debiet te behalen onder een drukverschil van 2 Pa = 70m³/h
- DO 25 doorstroomopening : minimum debiet te behalen onder een drukverschil van 2 Pa = 25m³/h voor DO 25 : min. doorsnede opening = 70cm² voor DO 50 : min. doorsnede opening = 140cm²
- RAO 50 regelbare afvoeropening : minimum debiet te behalen 50m³/h
- RT 50 regelbare toevoeropening : minimum debiet te behalen 50m³/h

OPMERKING:
De kanaalsecties dienen aangepast aan de technische eigenschappen van de geplaatste ventilatiegroep.

NVZ maakt geen deel uit van de aanname/is niet voorzien

RT raamtablet

individueel decentrale ventilatie C

NIEUWE TOESTAND TWEEDE VERDIEPING

BOUWAANVRAAGPLANNEN 24/08/2018

BA_VERBOUWING STUDENTENHUISVESTING_P_N_17_TWEEDE VERDIEPING NIEUW BLIJDE INKOMSTSTRAAT 136		MAATEENHEID : METERS schaal :1/50	
LV projects bvba Interleuvenlaan 62, 3001 Leuven tel. 0495/36.80.44		architect: Architect Christophe Dens bvba Geldenaaksebaan 71 3001 Heverlee tel. 16/40.37.35	
bouwplaats: Blijde-Inkomststraat 136 3000 Leuven		de bouwheer	
2de afd, sectie B nr. 423 s			