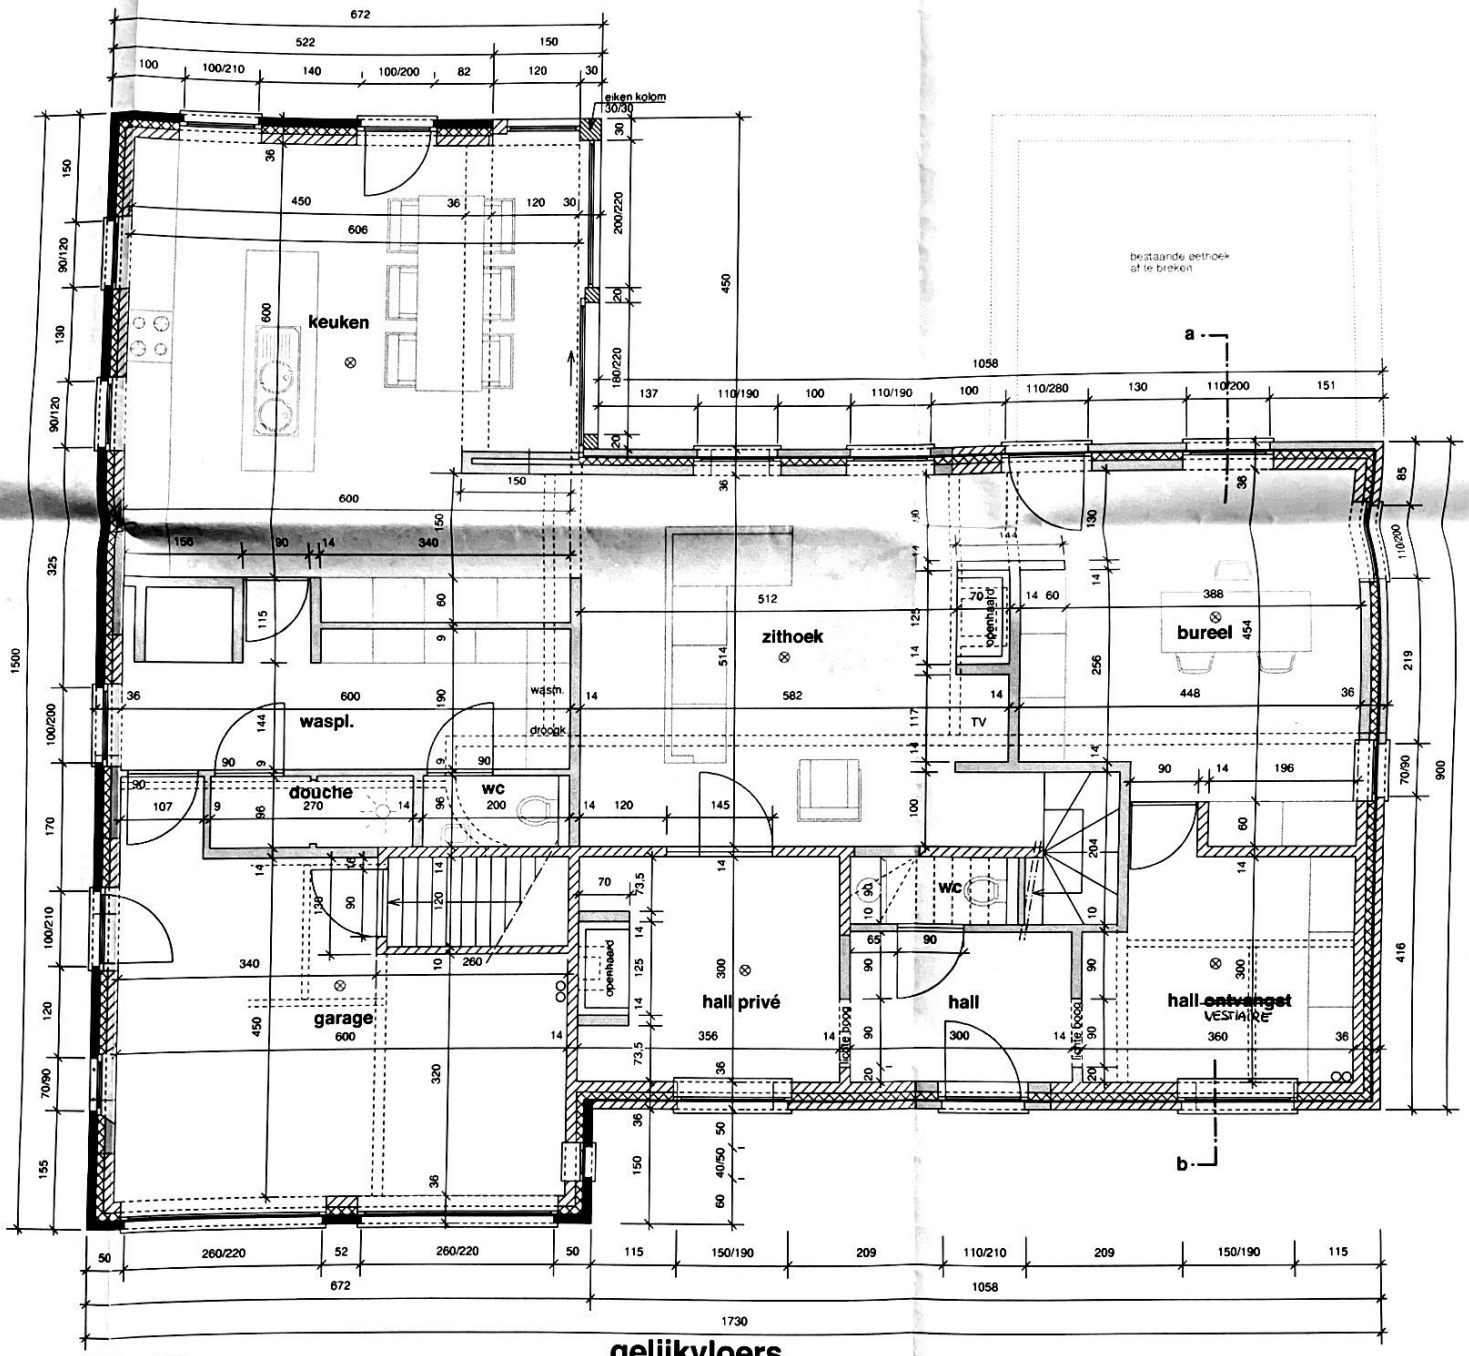

gelijkvloers

- gevelsteen
- nieuw metselwerk
- bestaand metselwerk
- spouwisolatie
- ⊗ rookmelder

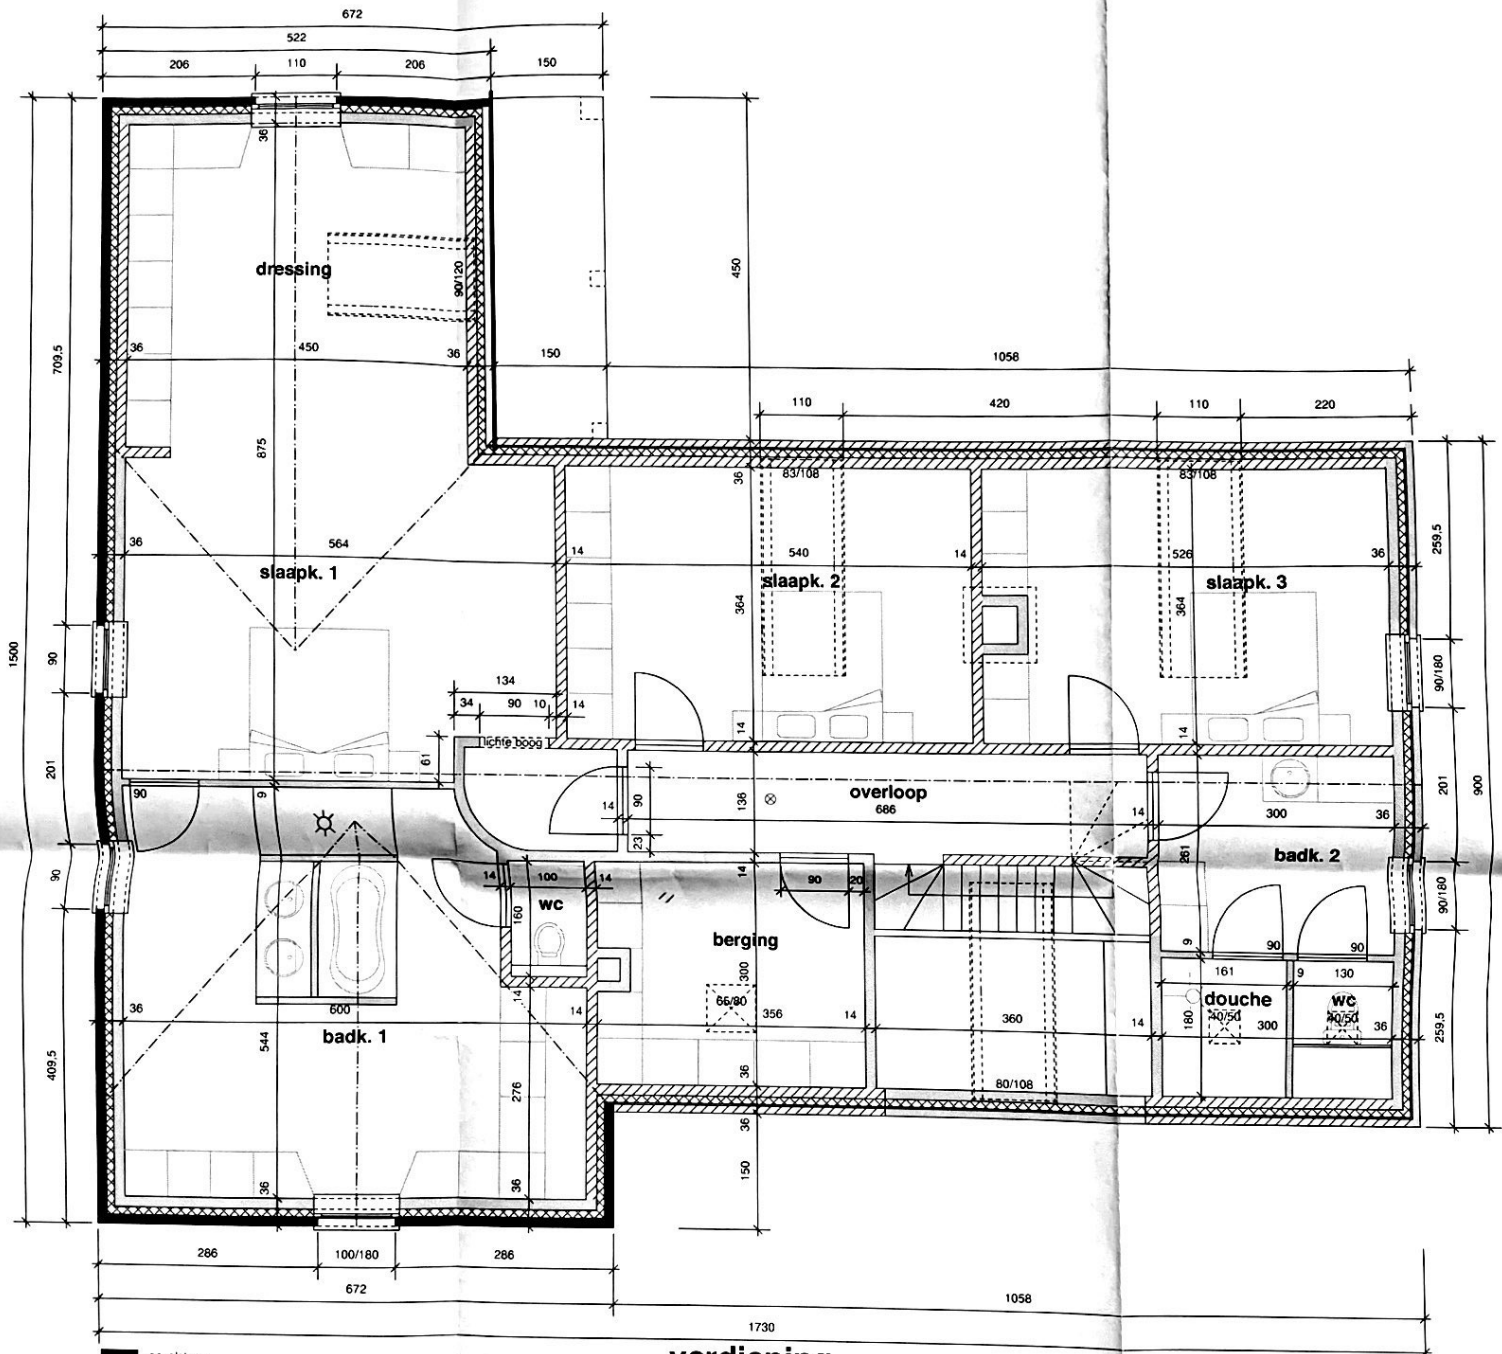
dressing
slaapk. 1
slaapk. 2
slaapk. 3
overloop
badk. 1
badk. 2
wc
berging
douche
wc
lichte boog
gevelsteen
nieuw metselwerk
bestaand metselwerk
spouwisolatie
rookmelder

verdieping

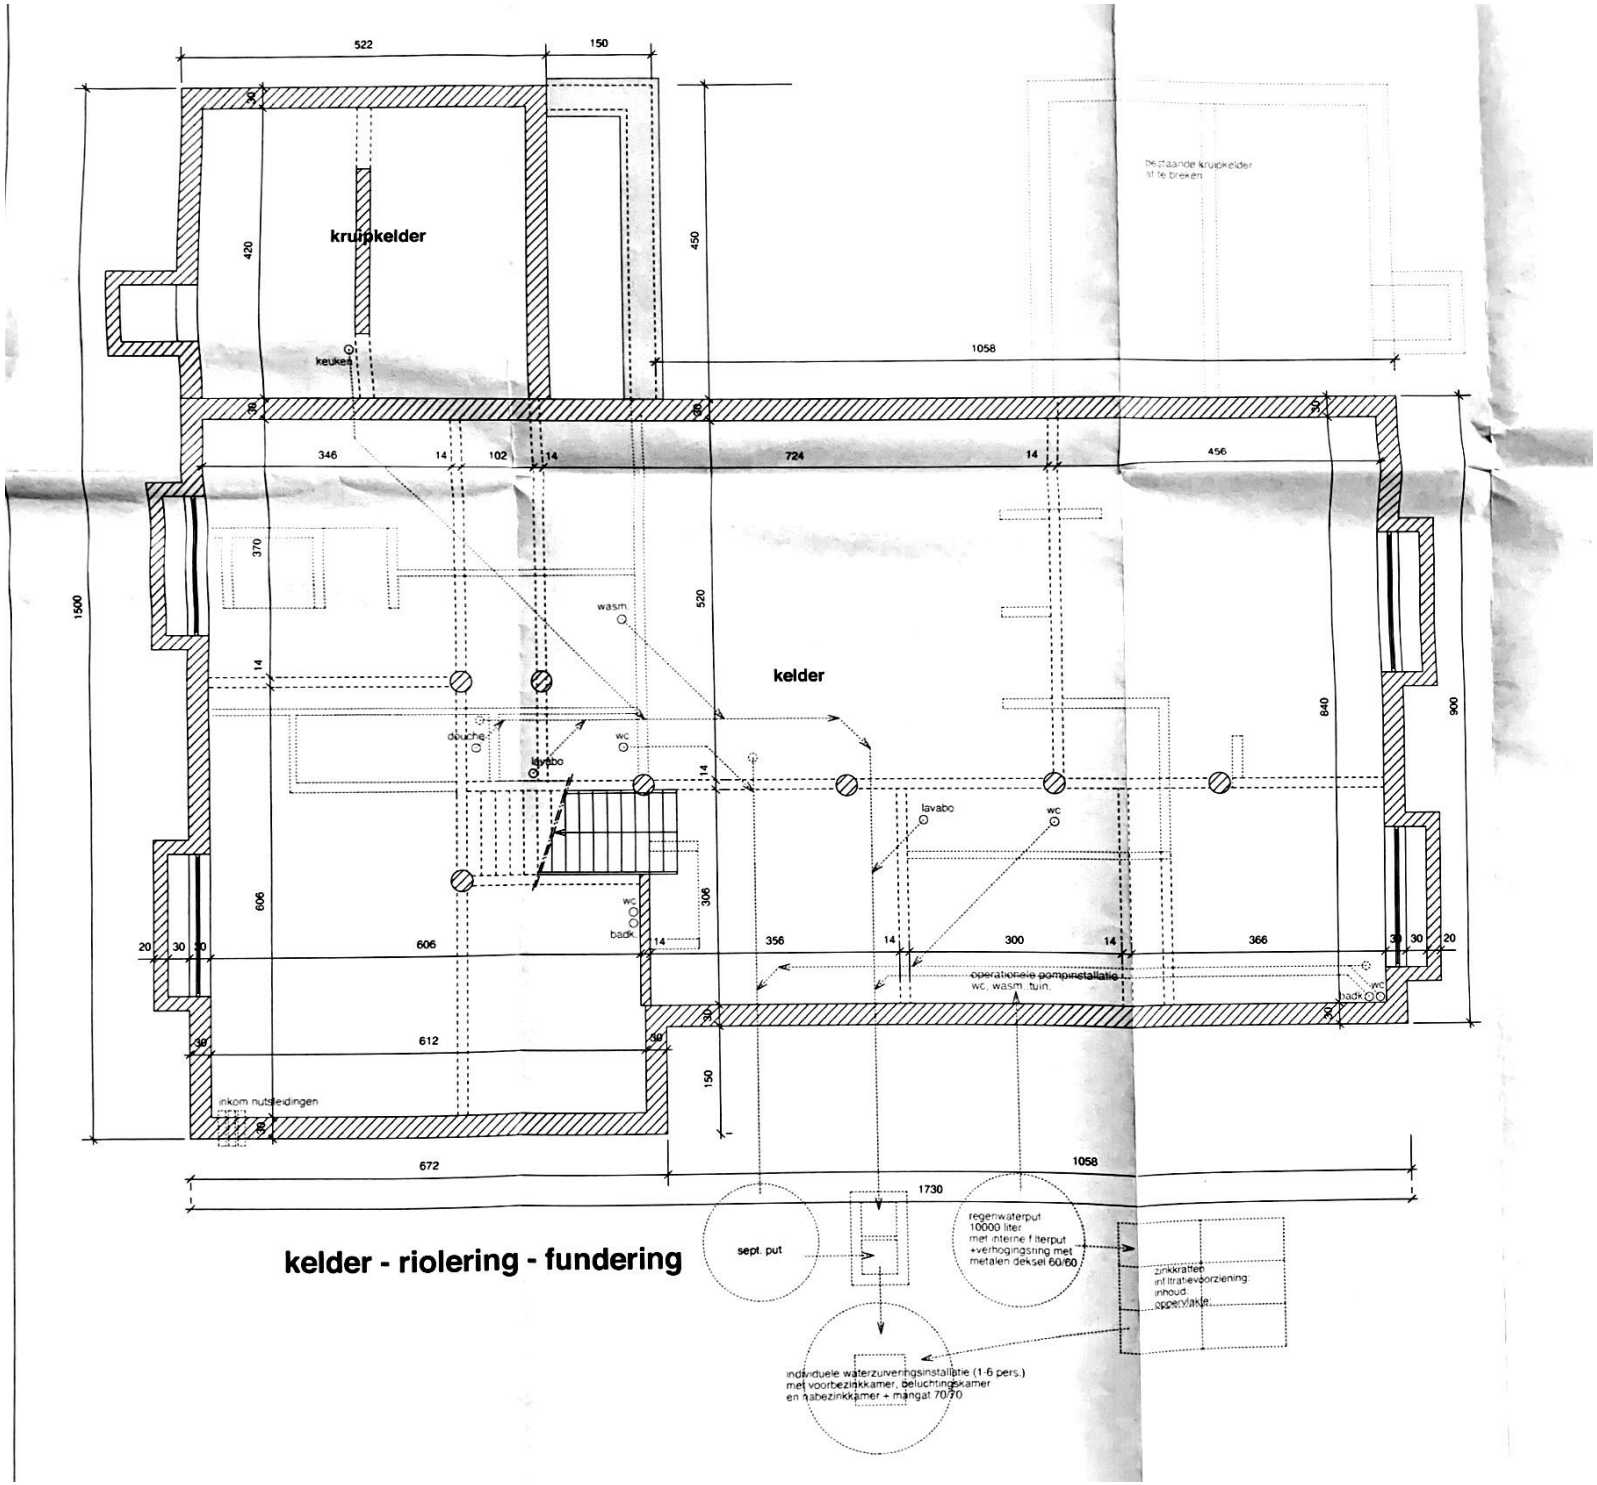

kelder - riolering - fundering