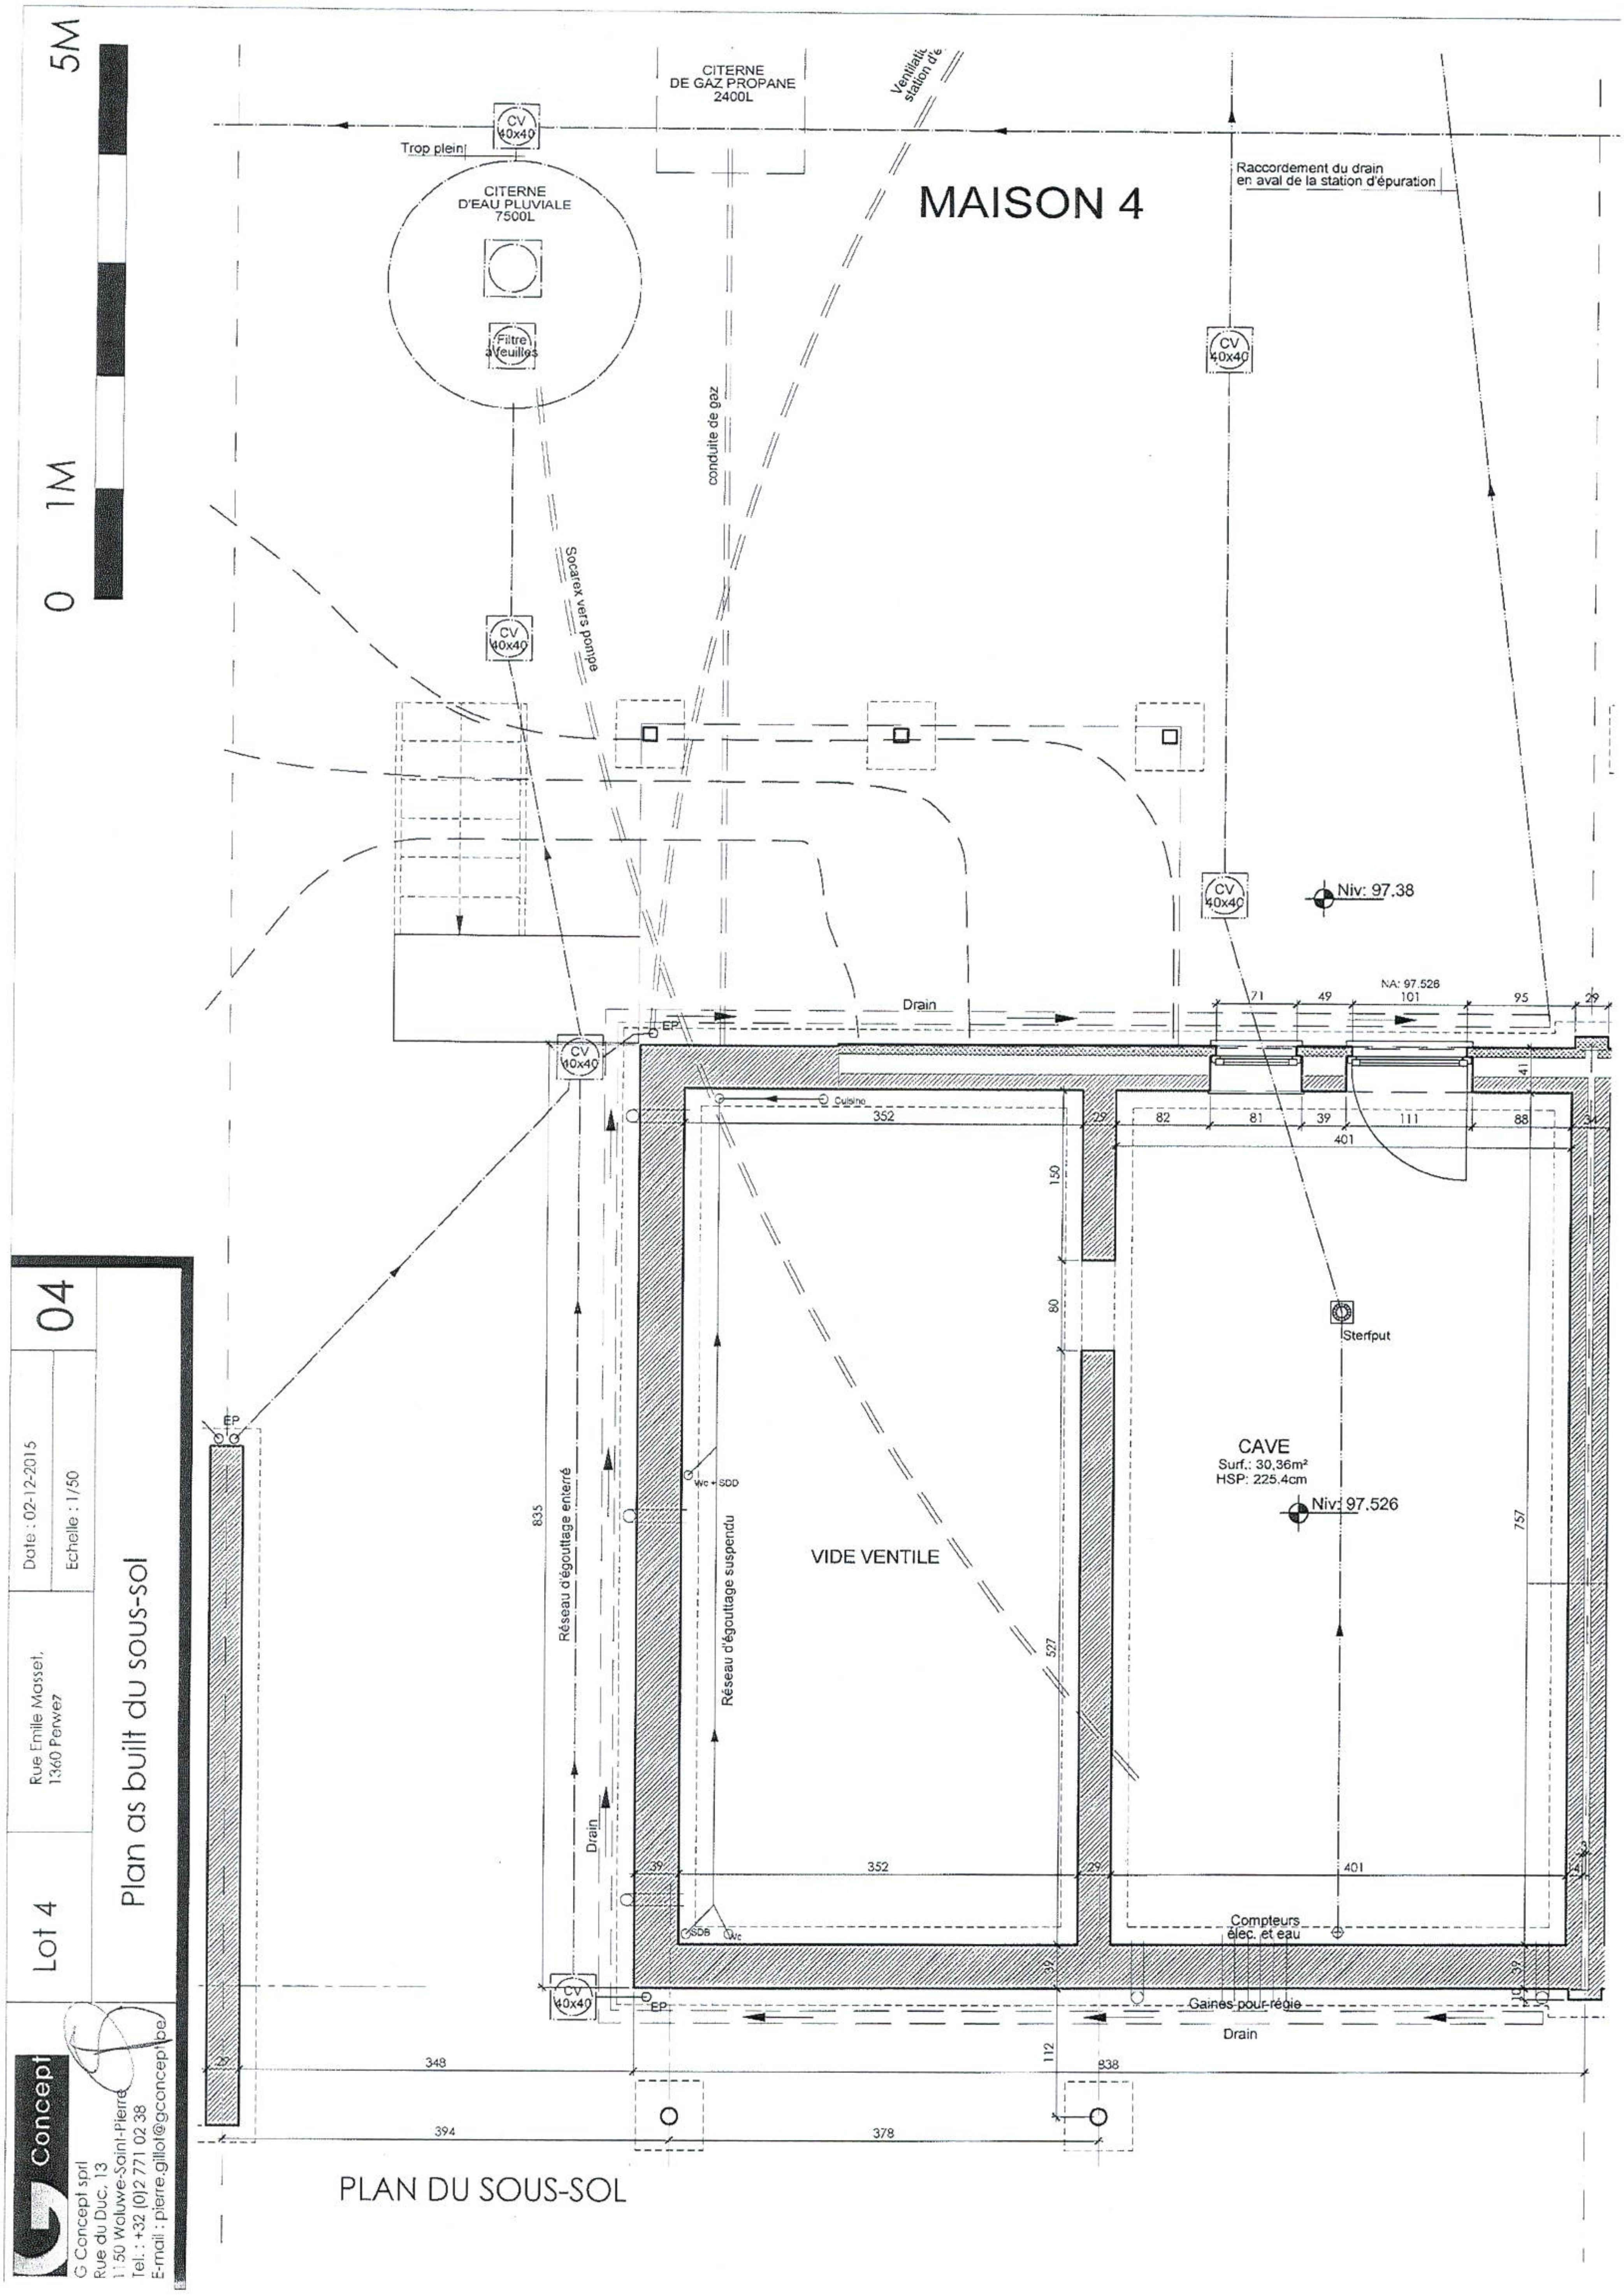

Concept

G Concept sprl
Rue du Duc, 13
1150 Woluwe-Saint-Pierre
Tel.: +32 (0)2 771 02 38
E-mail : pierre.gillot@gconcept.be

Lot 4

Rue Emile Masset,
1360 Perwez

Date : 02-12-2015

Echelle : 1/50

04

Plan as built du sous-sol

G Concept
G Concept sprl
Rue du Duc, 13
1150 Woluwe-Saint-Pierre
Tel. : +32 (0)2 771 02 38
E-mail : pierre.gillot@gconcept.be

Lot 4

Rue Emile Masset,
1360 Perwez

Date : 02-12-2015

Echelle : 1/50

03

Plan as built des combles

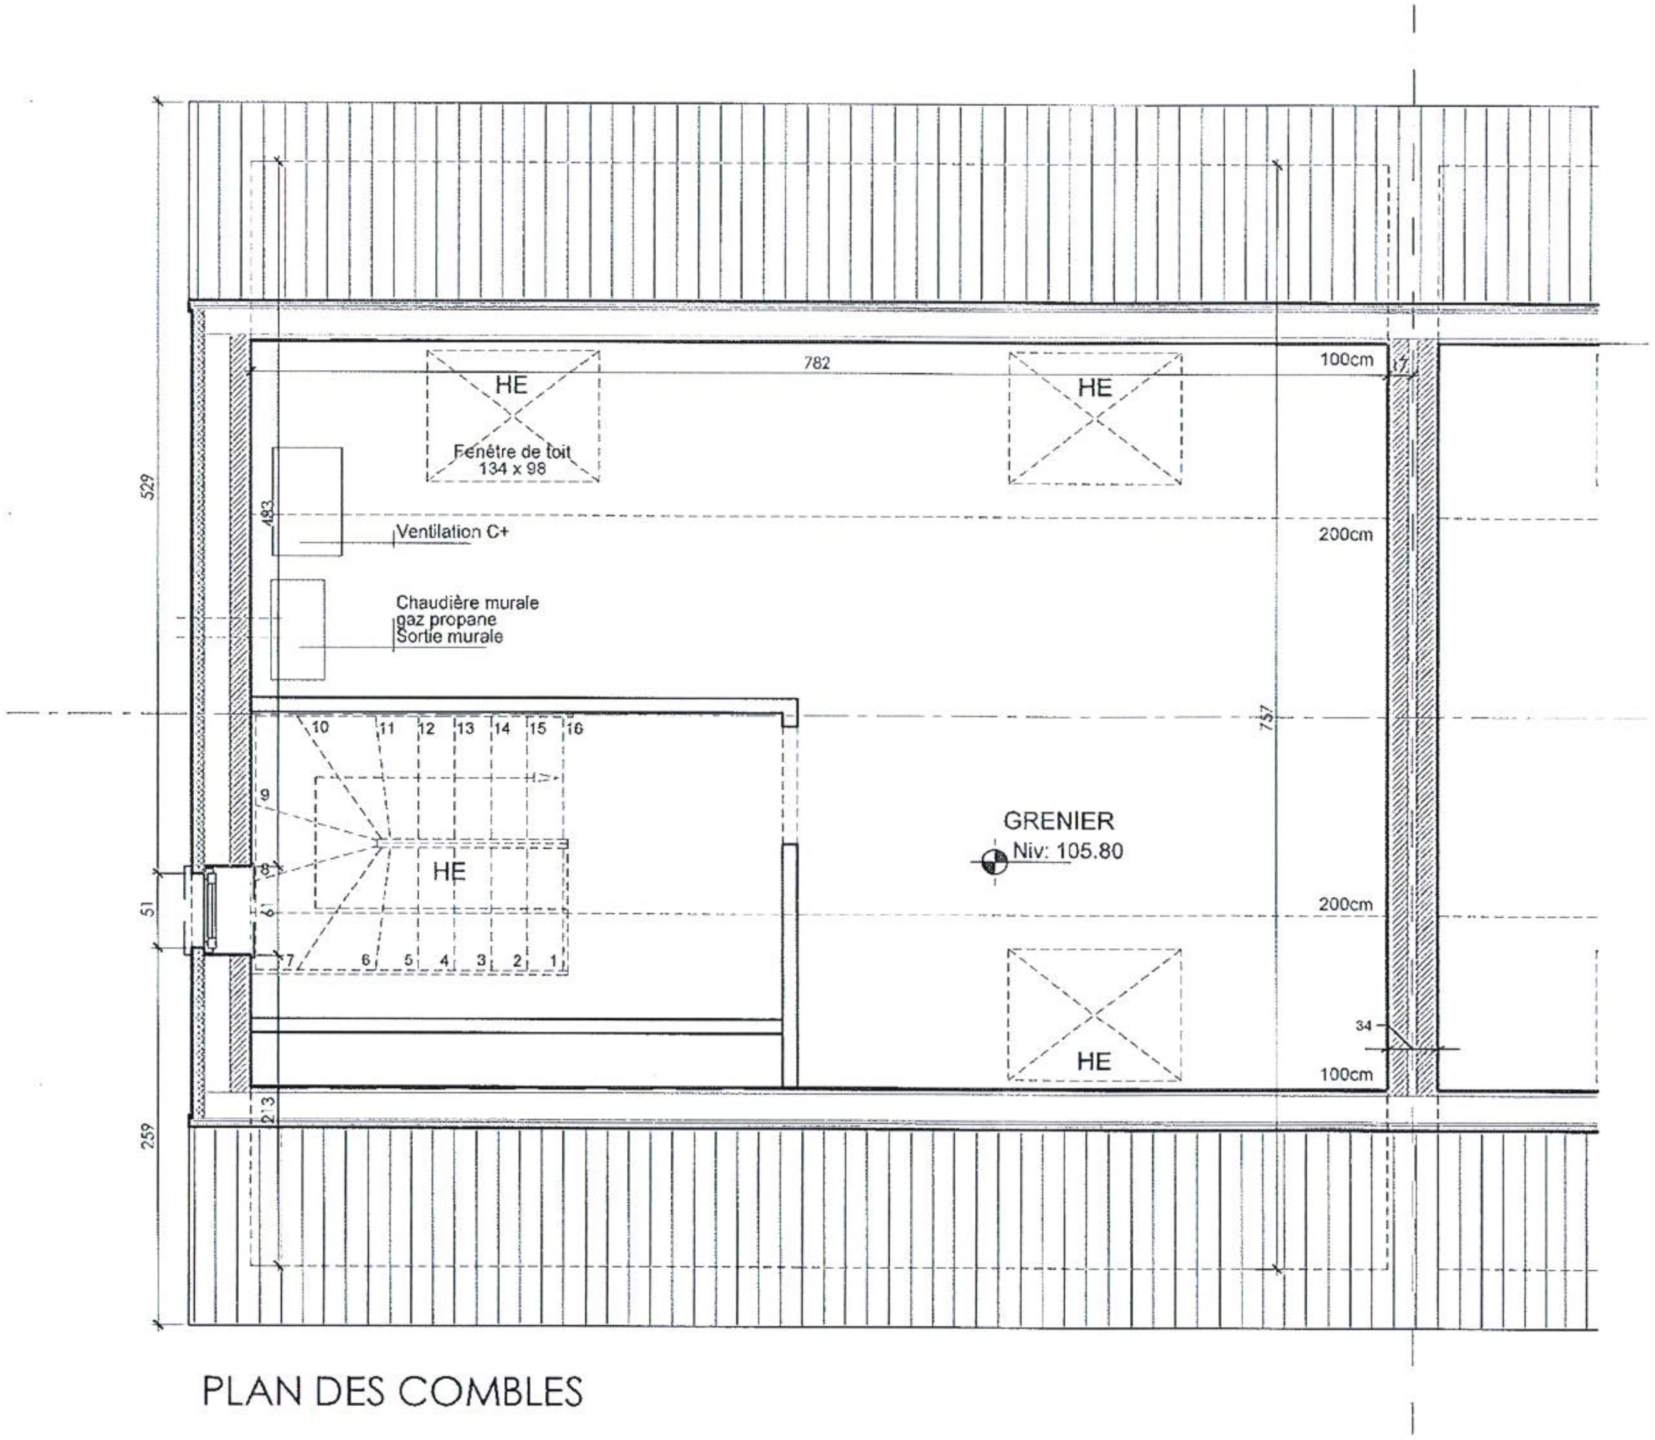

PLAN DES COMBLES

G Concept

G Concept sprl
Rue du Duc, 13
1150 Woluwe-Saint-Pierre
Tel. : +32 (0)2 771 02 38
E-mail : pierre.gillot@gconcept.be

Lot 4

Rue Emile Masset,
1360 Perwez

Date : 02-12-2015

Echelle : 1/50

02

Plan as built de l'étage

0 1M 5M

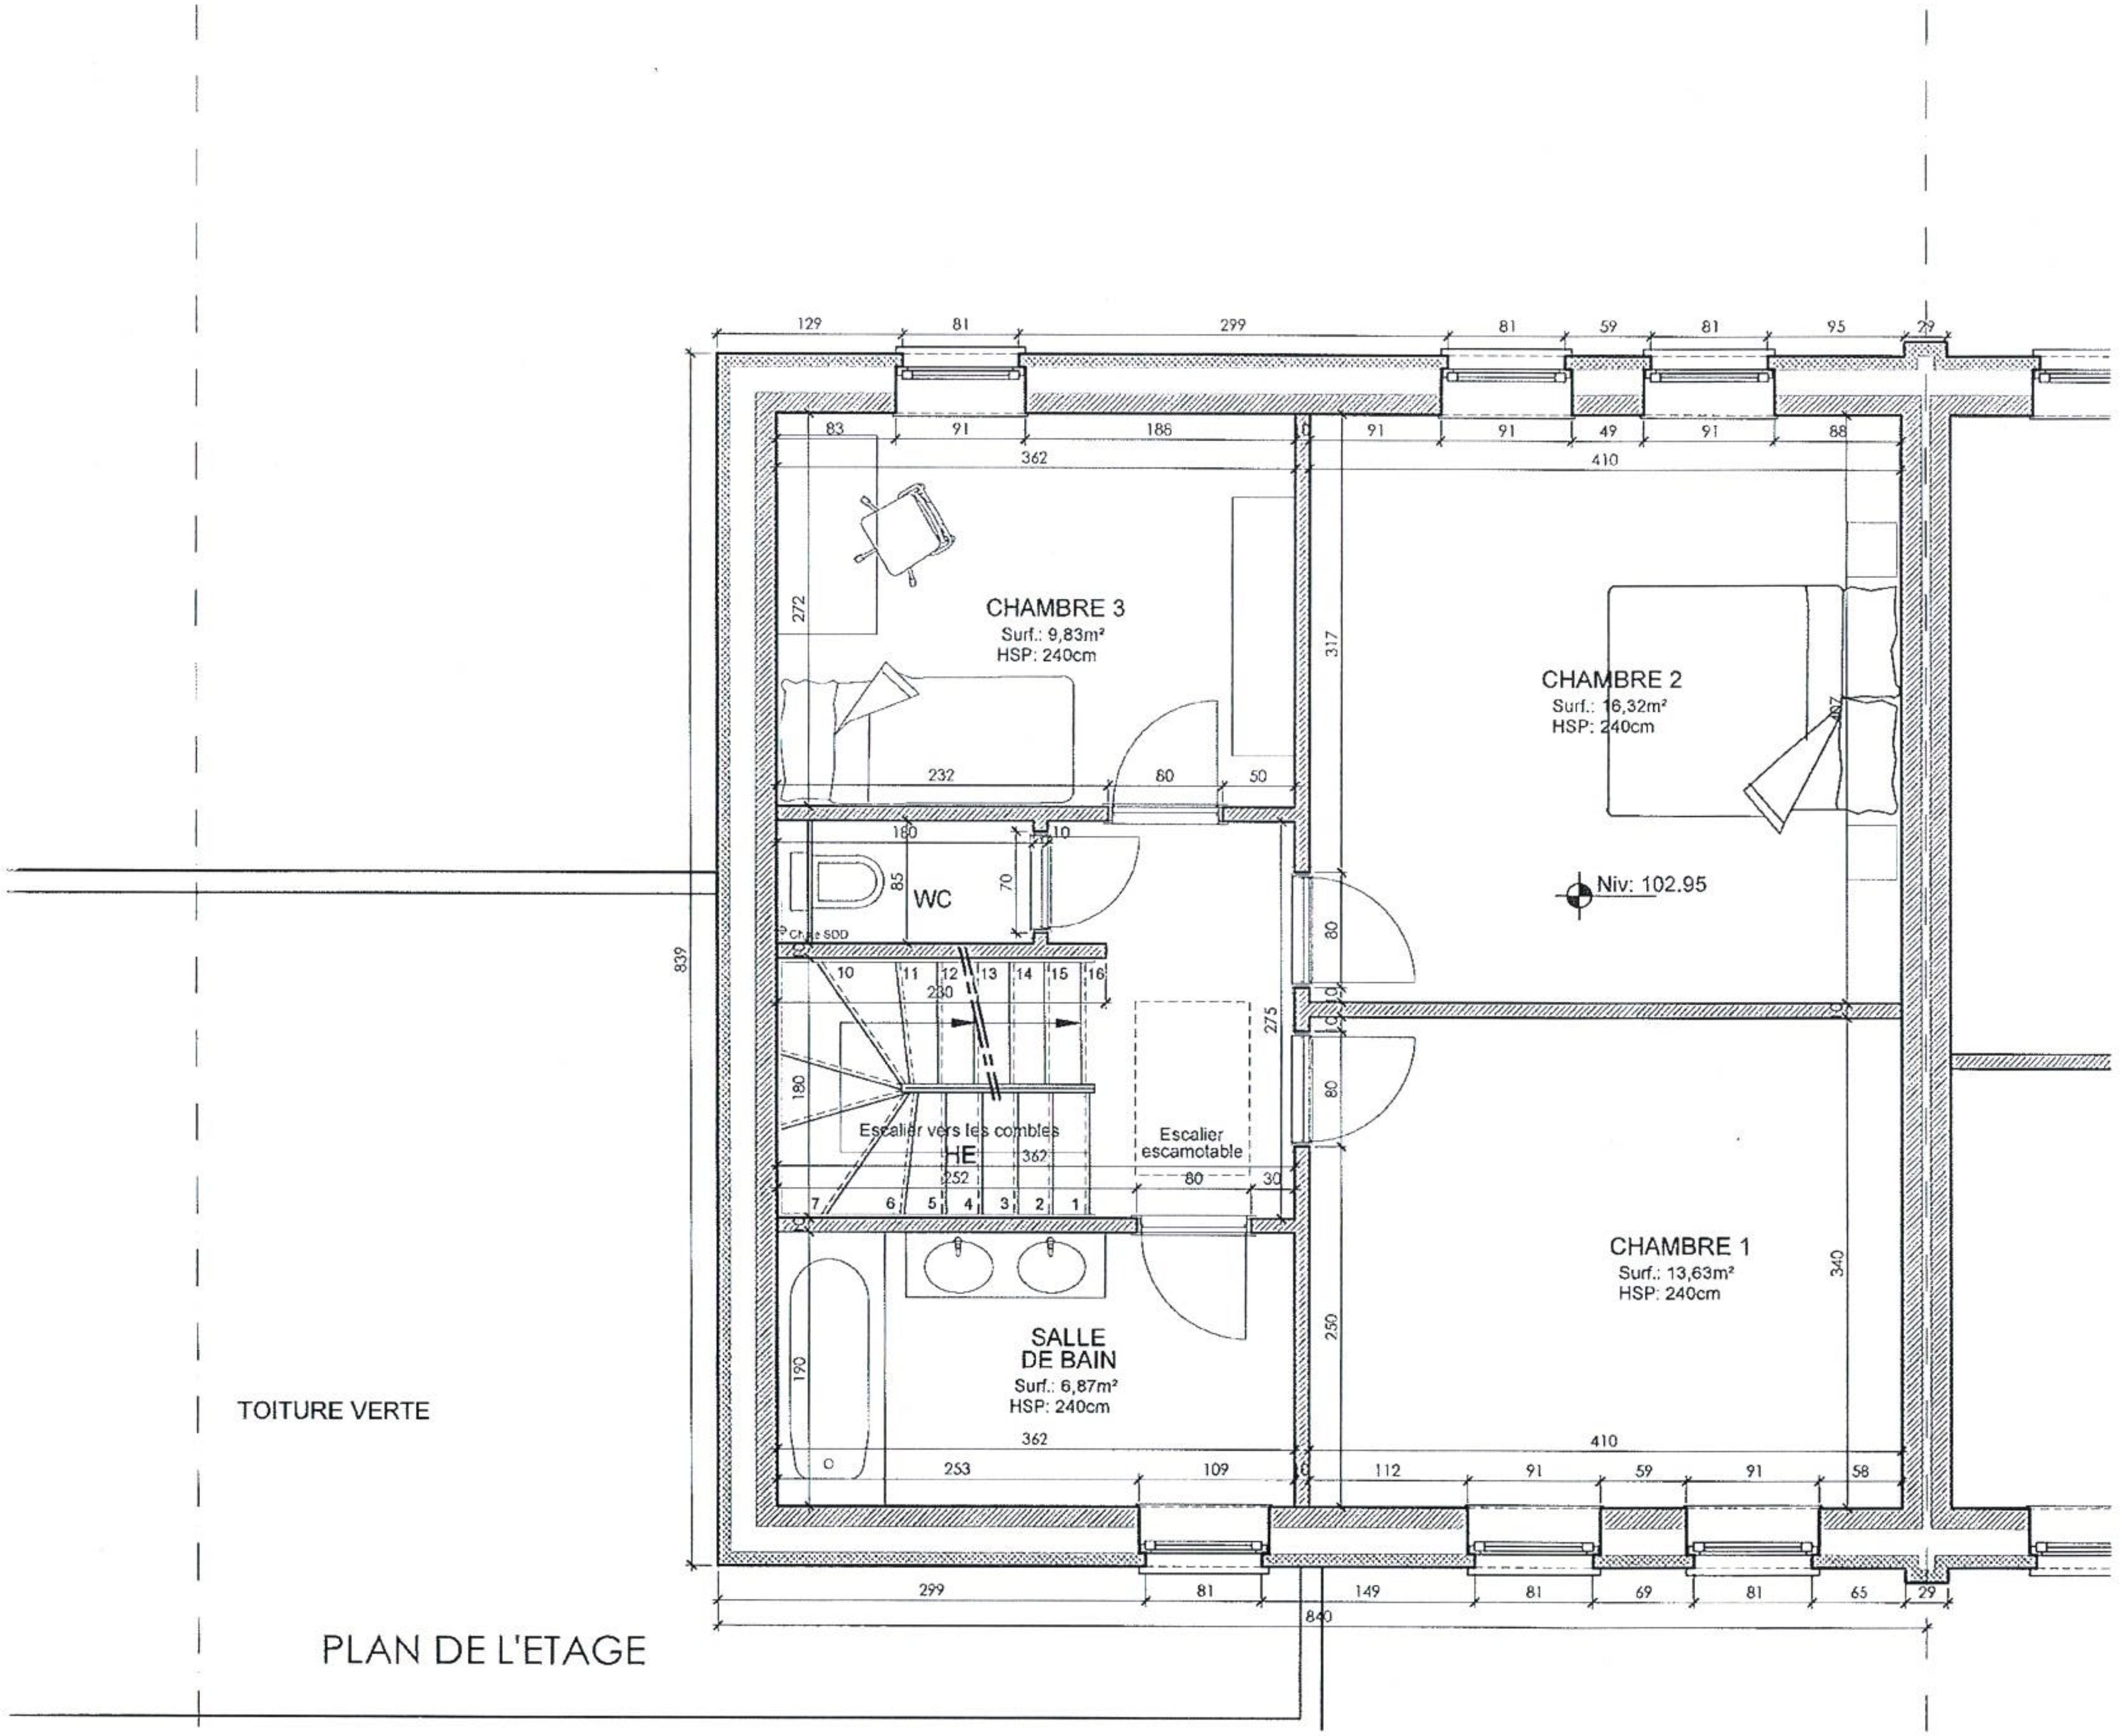

PLAN DE L'ETAGE

G Concept sprl
Rue du Duc, 13
1150 Woluwe-Saint-Pierre
Tel. : +32 (0)2 771 02 38
E-mail : pierre.gillot@gconcept.be

Lot 4

Rue Emile Masset,
1360 Perwez

Date : 02-12-2015

Echelle : 1/50

01

Plan as built du rez-de-chaussée

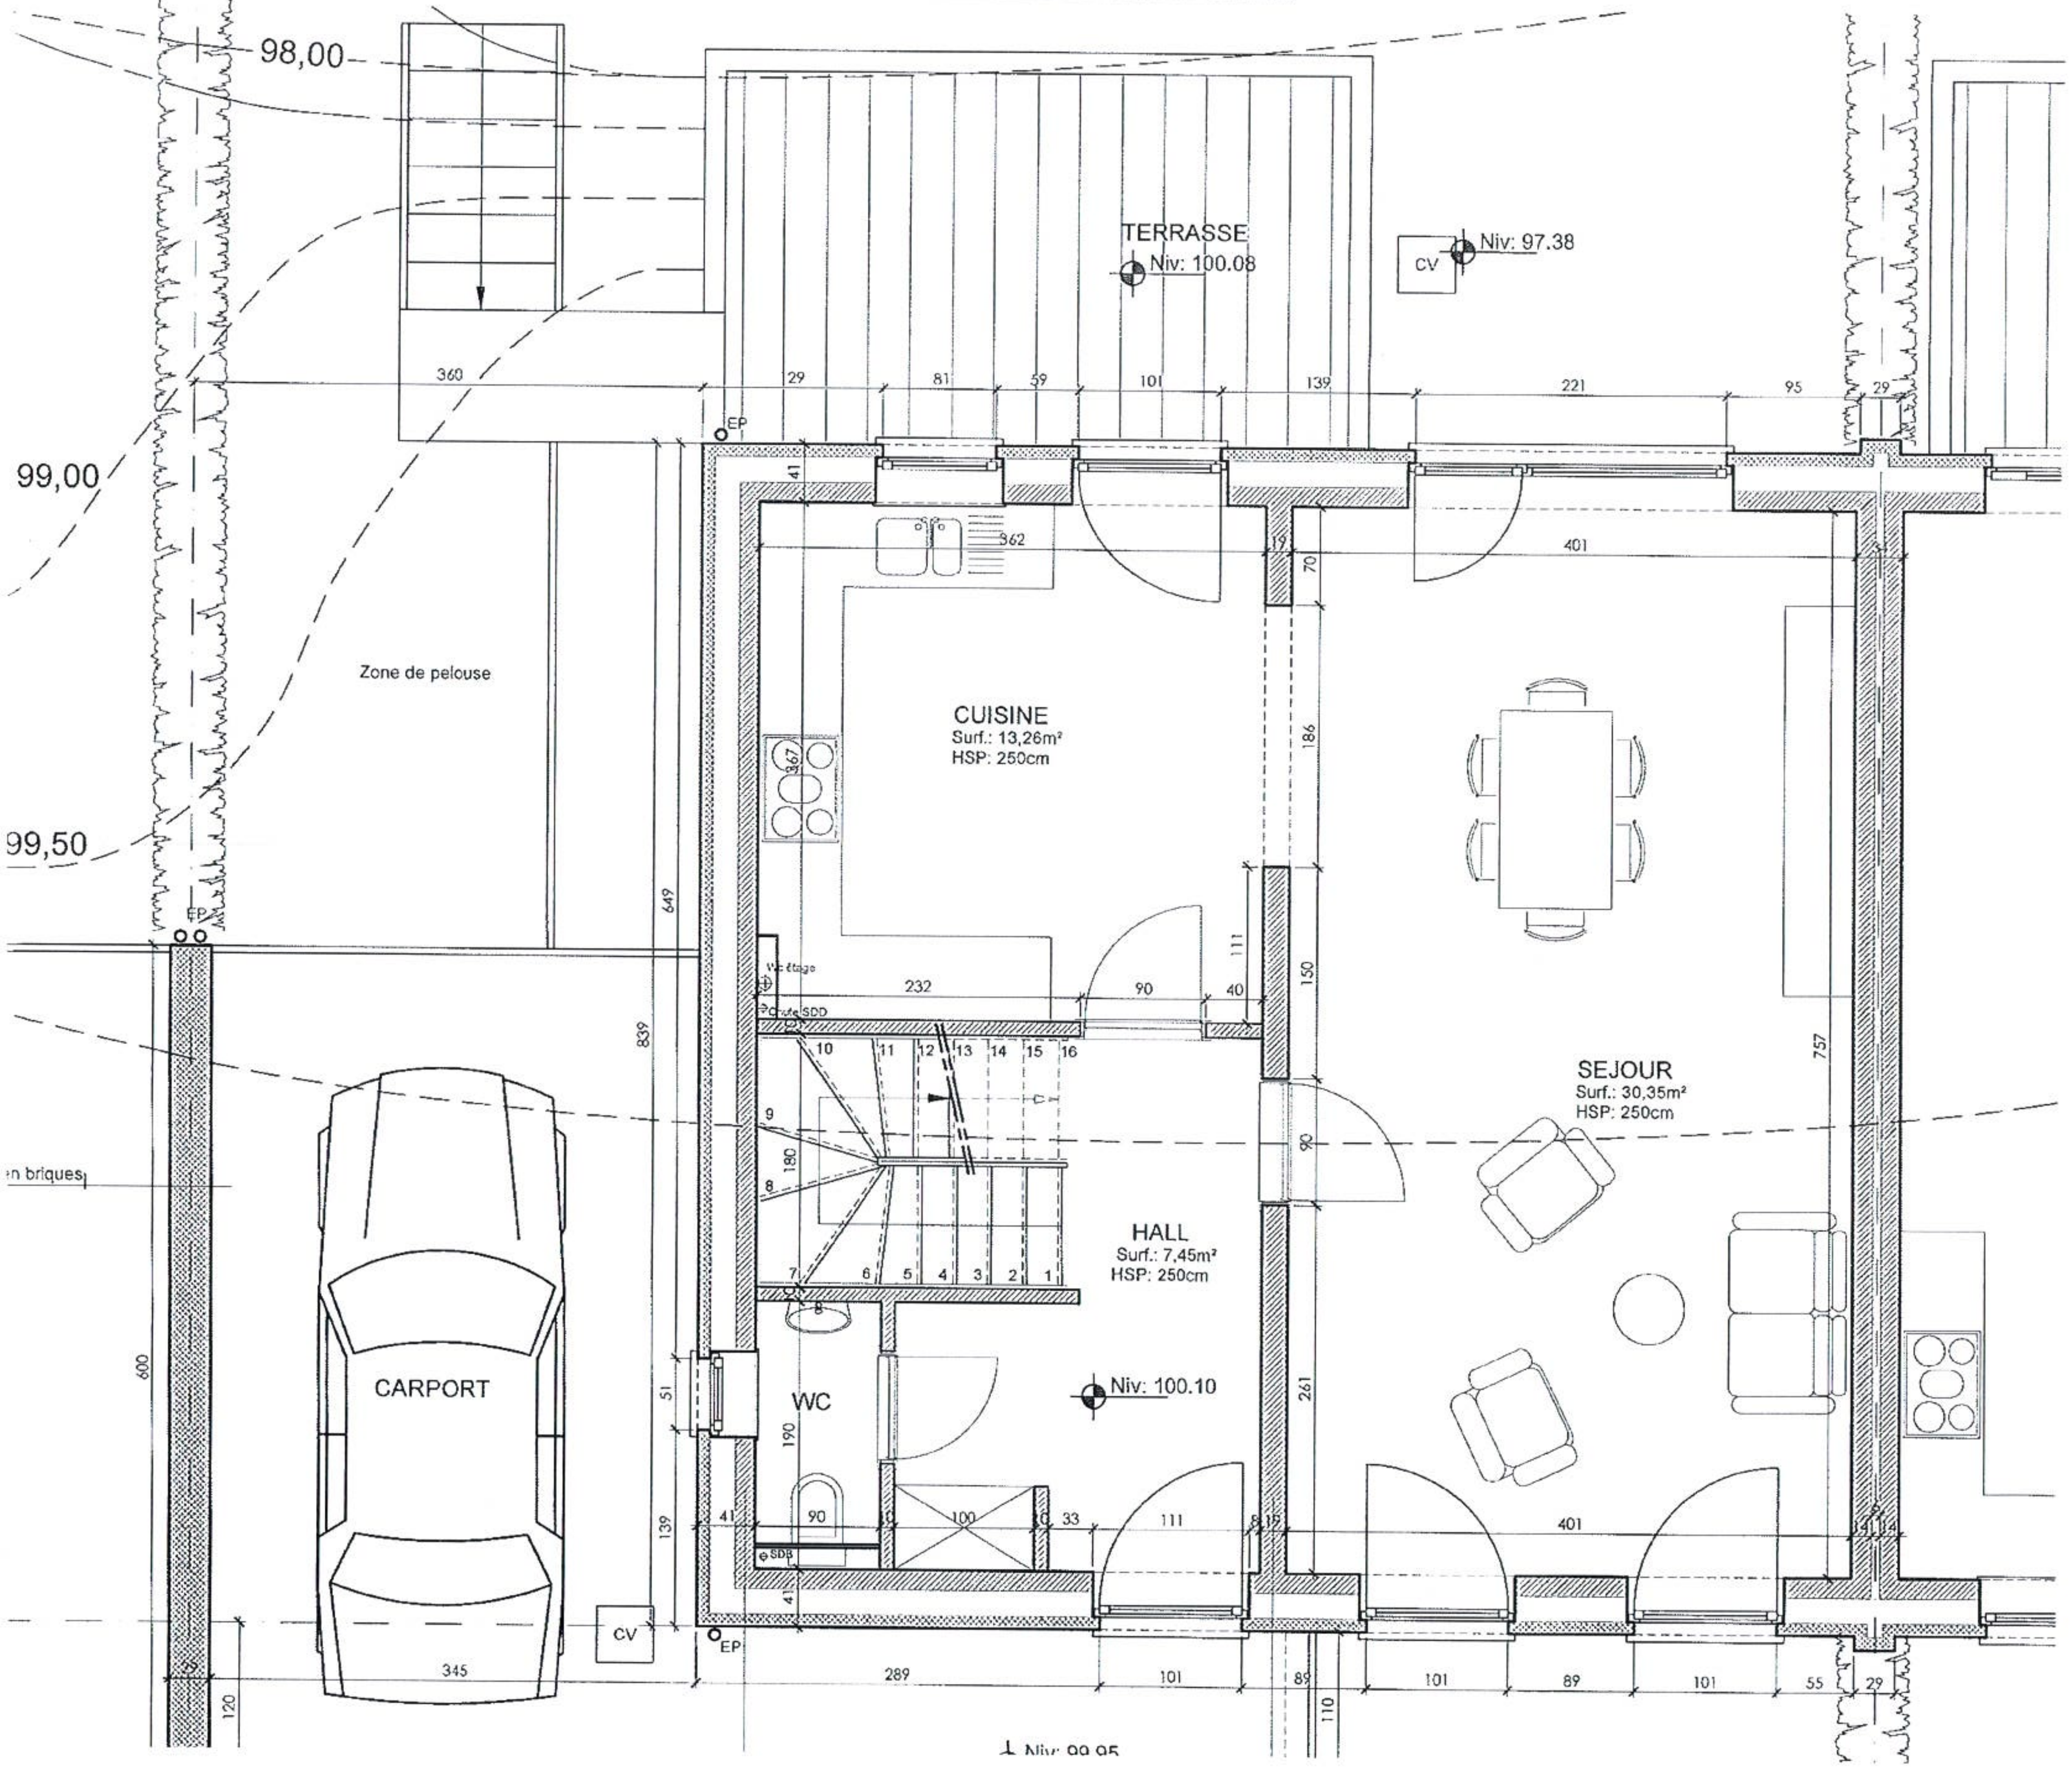

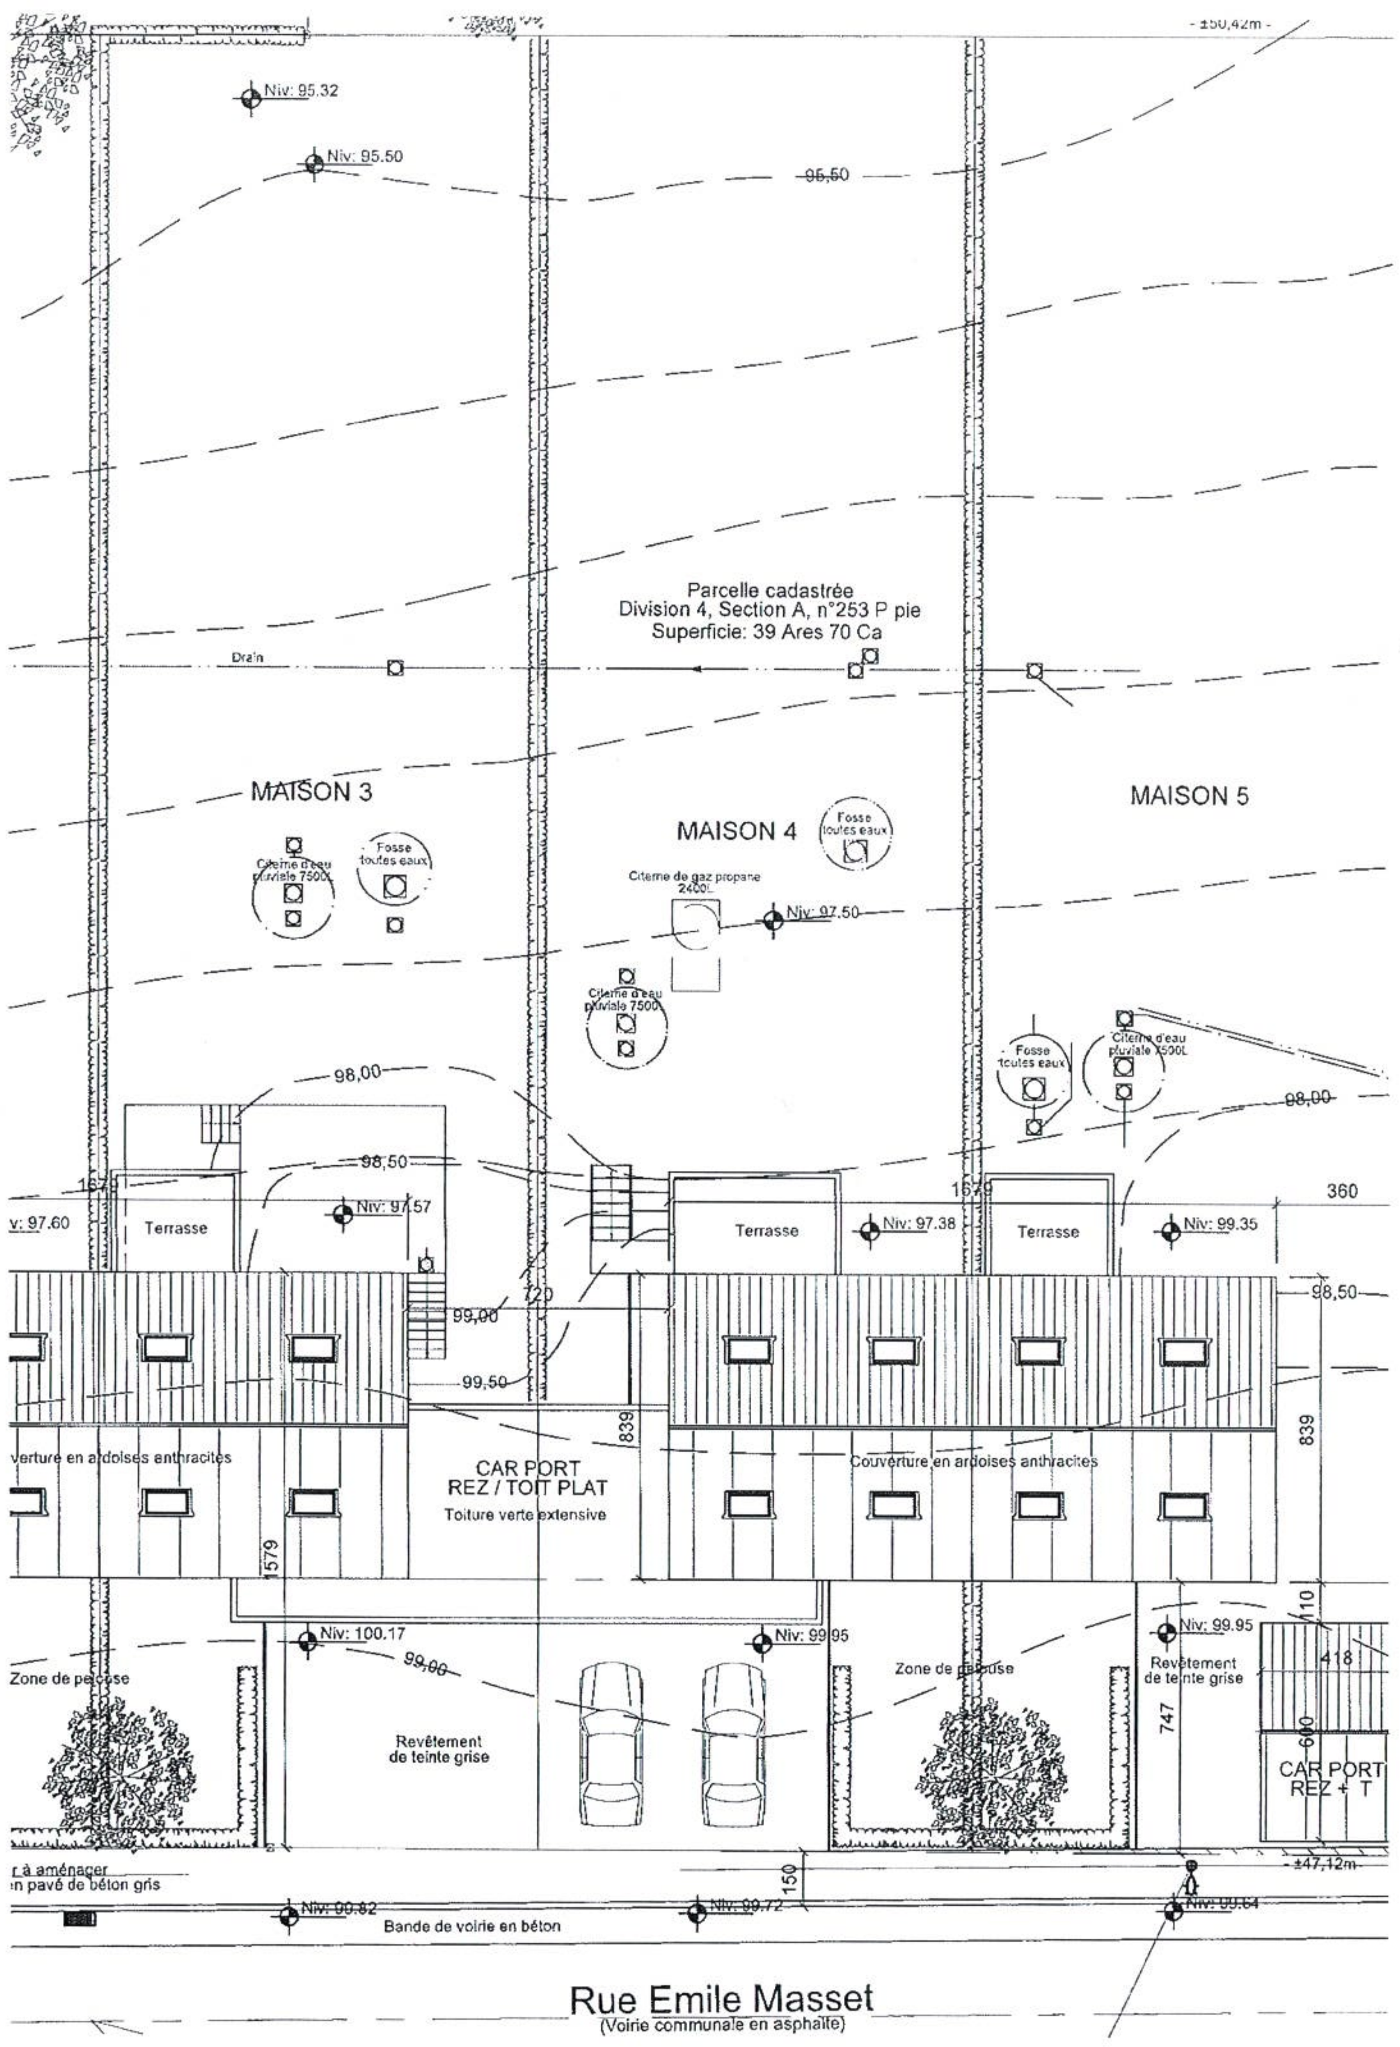

G CONCEPT sprl
Rue du Duc, 13
1150 Woluwe-Saint-Pierre
Tel. : +32 (0)2 771 02 38
E-mail : pierre.gillot@gconcept.be

Province : Brabant Wallon

Ville : Perwez

Cadastre : Division 4, section A, n°253P pie

Date : 02-12-2015

Echelle : 1/50

Maître de l'ouvrage :

MATEXI SA représentée par M. Schartz Eric

Rue de Champles, 50
1301 Wavre

Modifications :

Indice	Date	

Nature du projet :

Construction d'une maison unifamiliale

Rue Emile Masset,
1360 Perwez

Objet du plan :

Plans as built du lot 4

Signatures :

Architecte :
GCONCEPT sprl représentée par M. Gillot Pierre

Maître de l'ouvrage :
MATEXI SA représentée par M. Schartz Eric

Ce plan est la propriété de l'Architecte et ne peut être utilisé que pour l'exécution du présent projet.
Toute forme de reproduction ou de communication à des tiers est interdite sans autorisation écrite.
La responsabilité de l'Architecte ne peut être engagée que si le maître de l'ouvrage l'avertit par lettre recommandée
du début des travaux.
Les éléments structurels devront être validés par l'ingénieur en stabilité. Toutes les mesures sont données à titre indicatif.
L'entrepreneur chargé des travaux devra réalisé ces propres métrés.

G Concept

G Concept sprl
Rue du Duc, 13
1150 Woluwe-Saint-Pierre
Tel. : +32 (0)2 771 02 38
E-mail : pierre.gillot@gconcept.be

Lot 4	Rue Emile Masset, 1360 Perwez	Date : 02-12-2015 Echelle : 1/50	08

Plan as built de la coupe DD

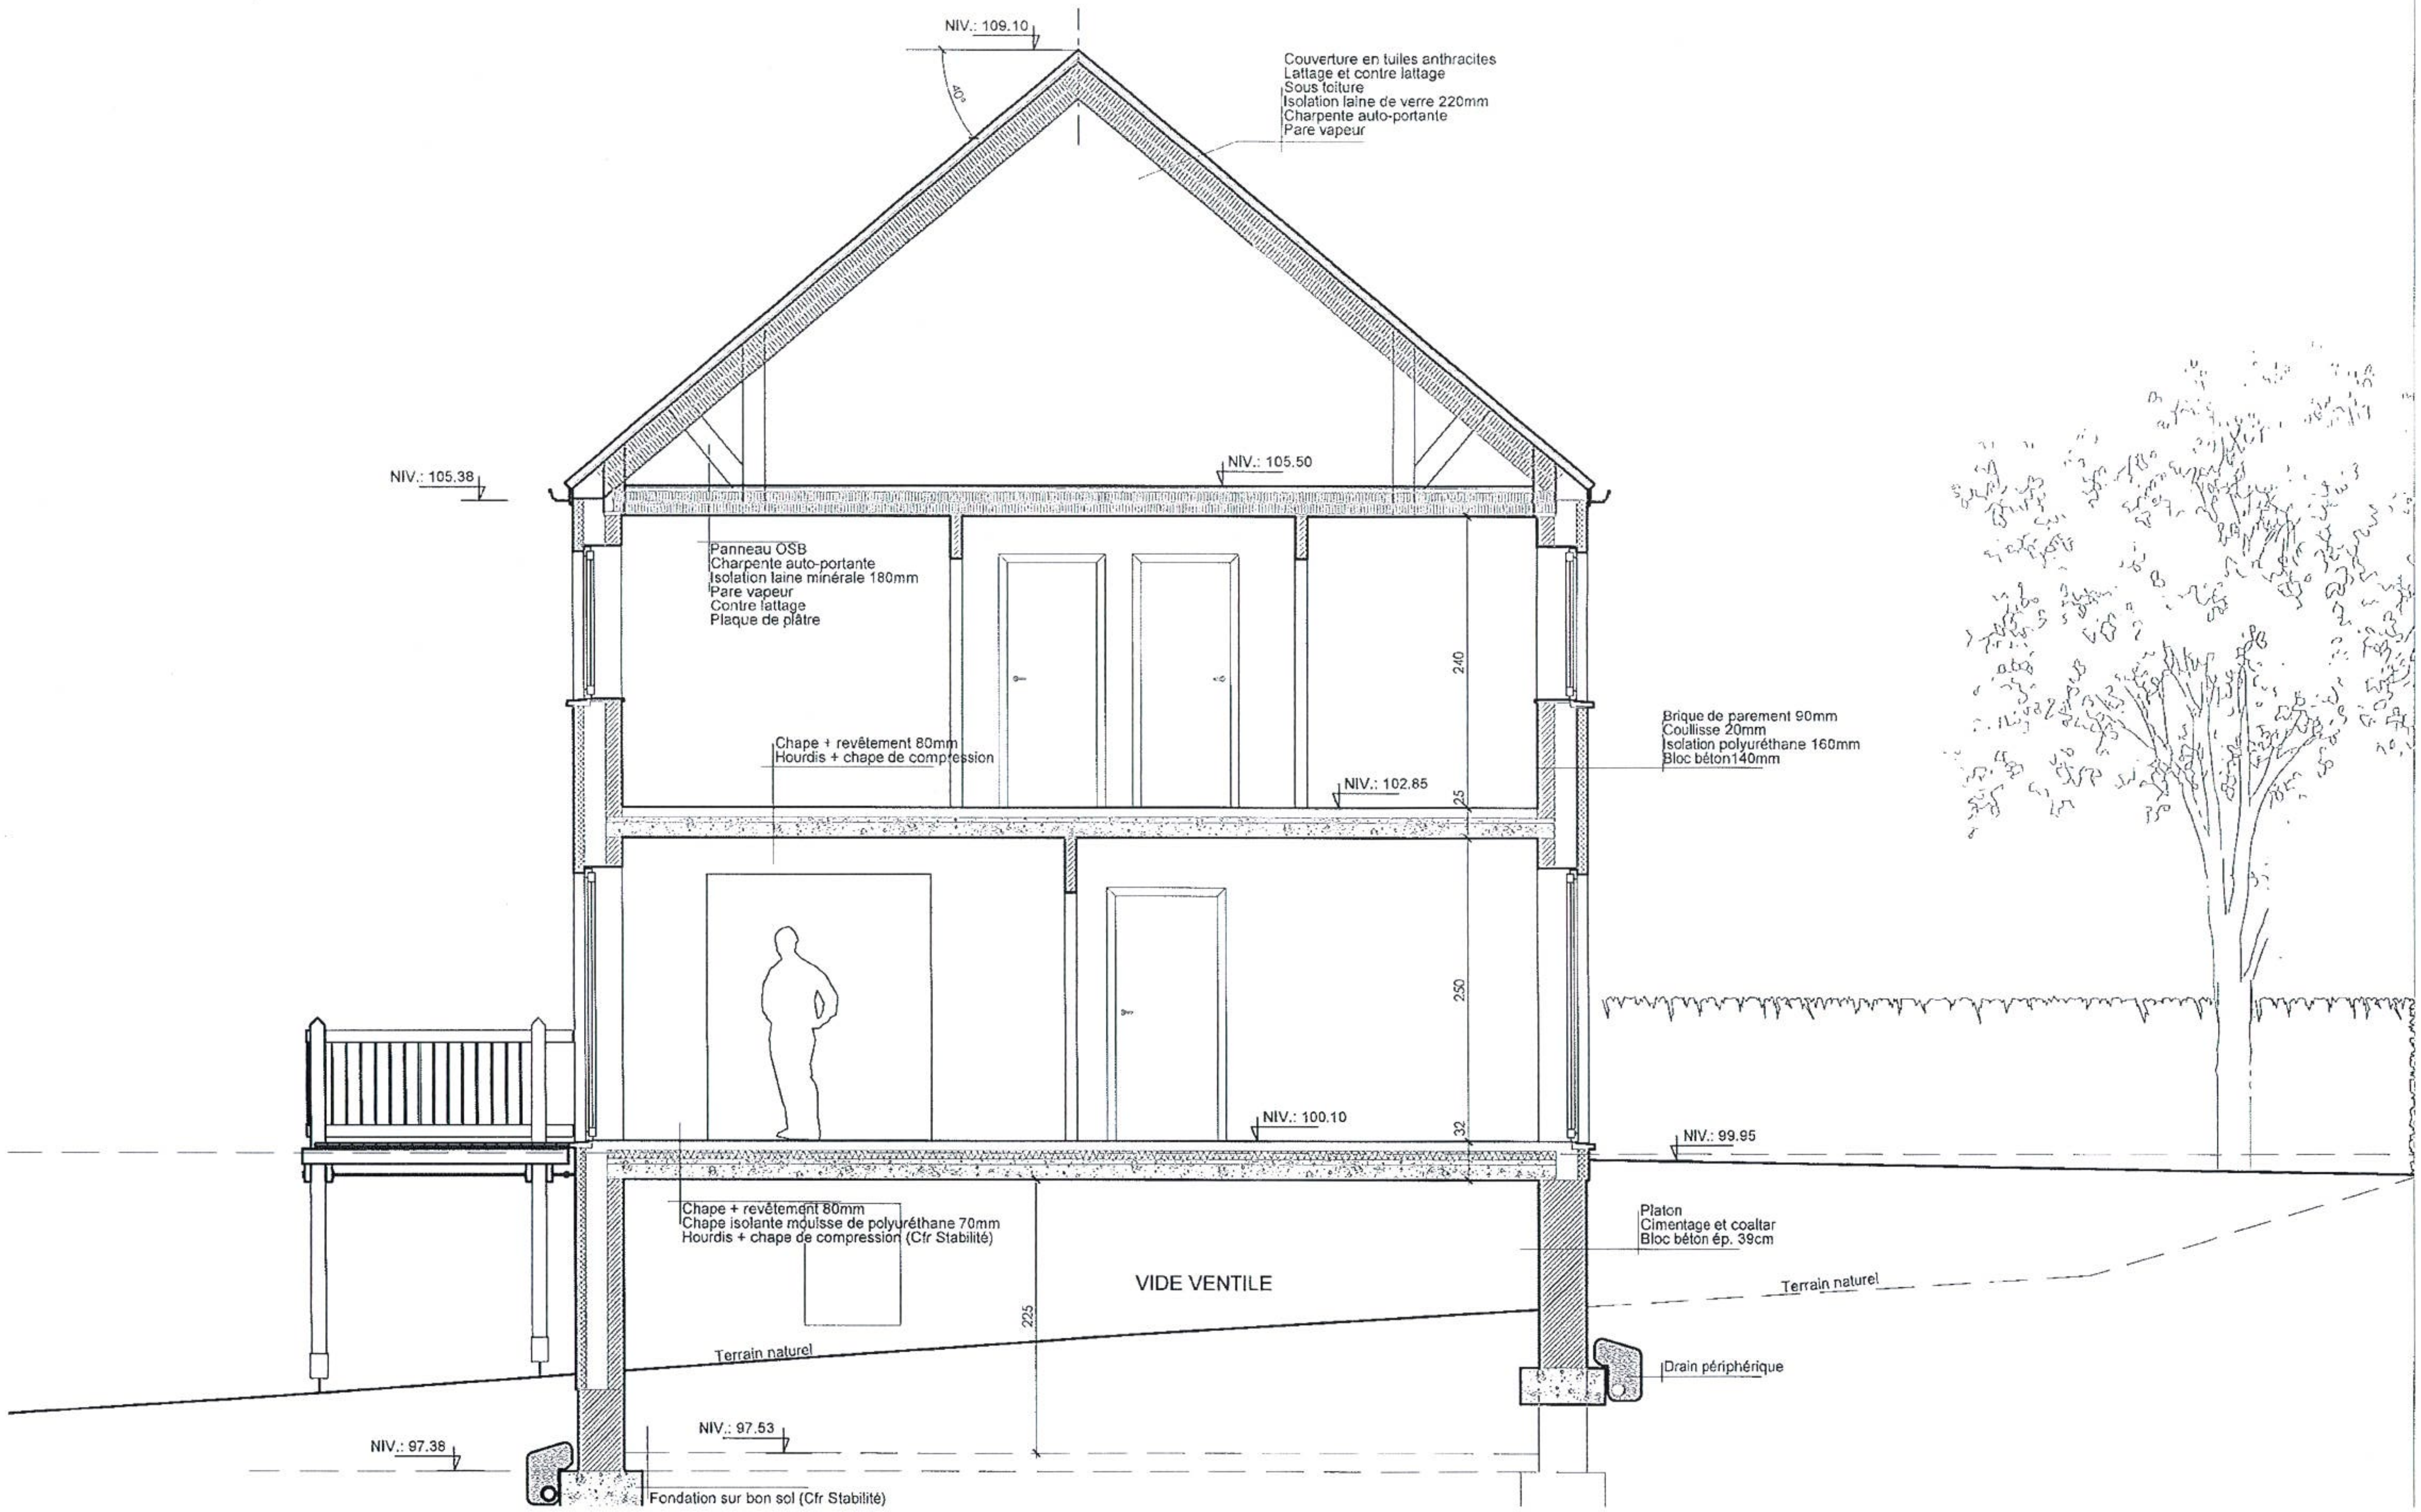

G Concept

G Concept sprl
Rue du Duc, 13
1150 Woluwe-Saint-Pierre
Tel. : +32 (0)2 771 02 38
E-mail : pierre.gillot@gconcept.be

Lot 4

Rue Emile Masset,
1360 Perwez

Date : 02-12-2015

Echelle : 1/50

07

Plan as built de la coupe MM

0 1M 5M

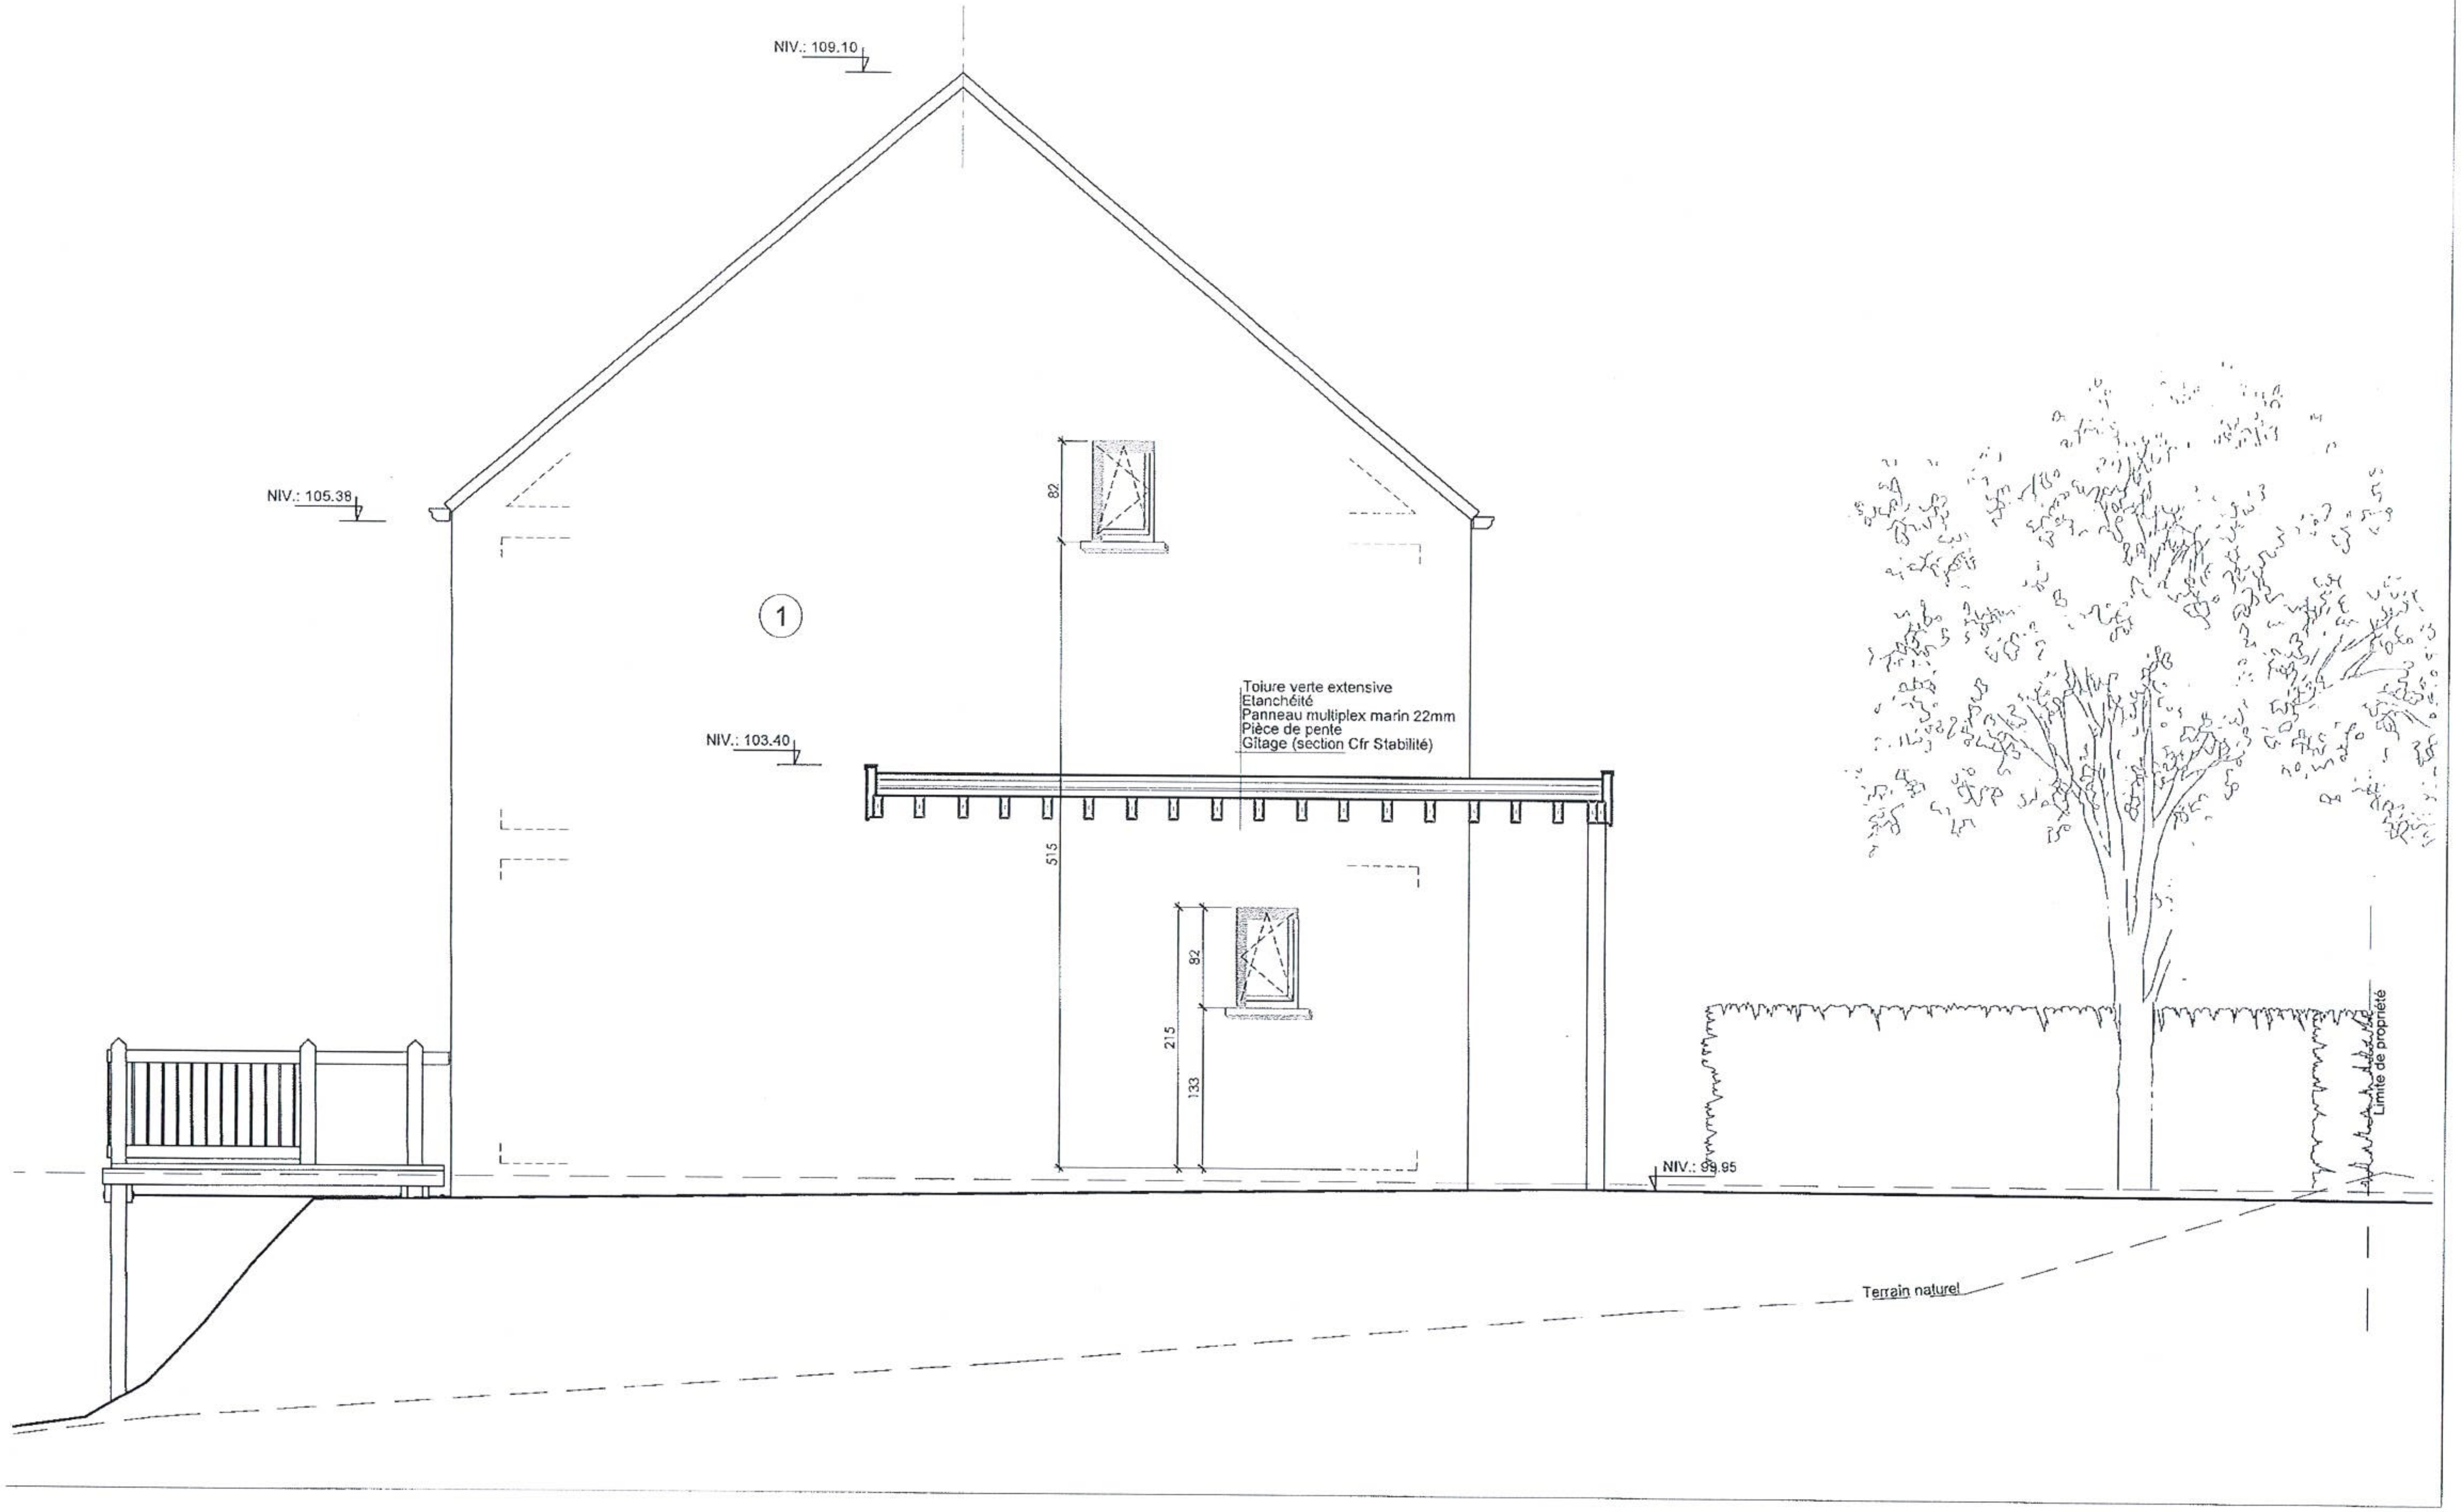

G Concept

G Concept sprl
Rue du Duc, 13
1150 Woluwe-Saint-Pierre
Tel. : +32 (0)2 771 02 38
E-mail : pierre.gillot@gconcept.be

Lot 4

Rue Emile Masset,
1360 Perwez

Date : 02-12-2015

Echelle : 1/50

06

Plan as built de la façade arrière

0 1M 5M

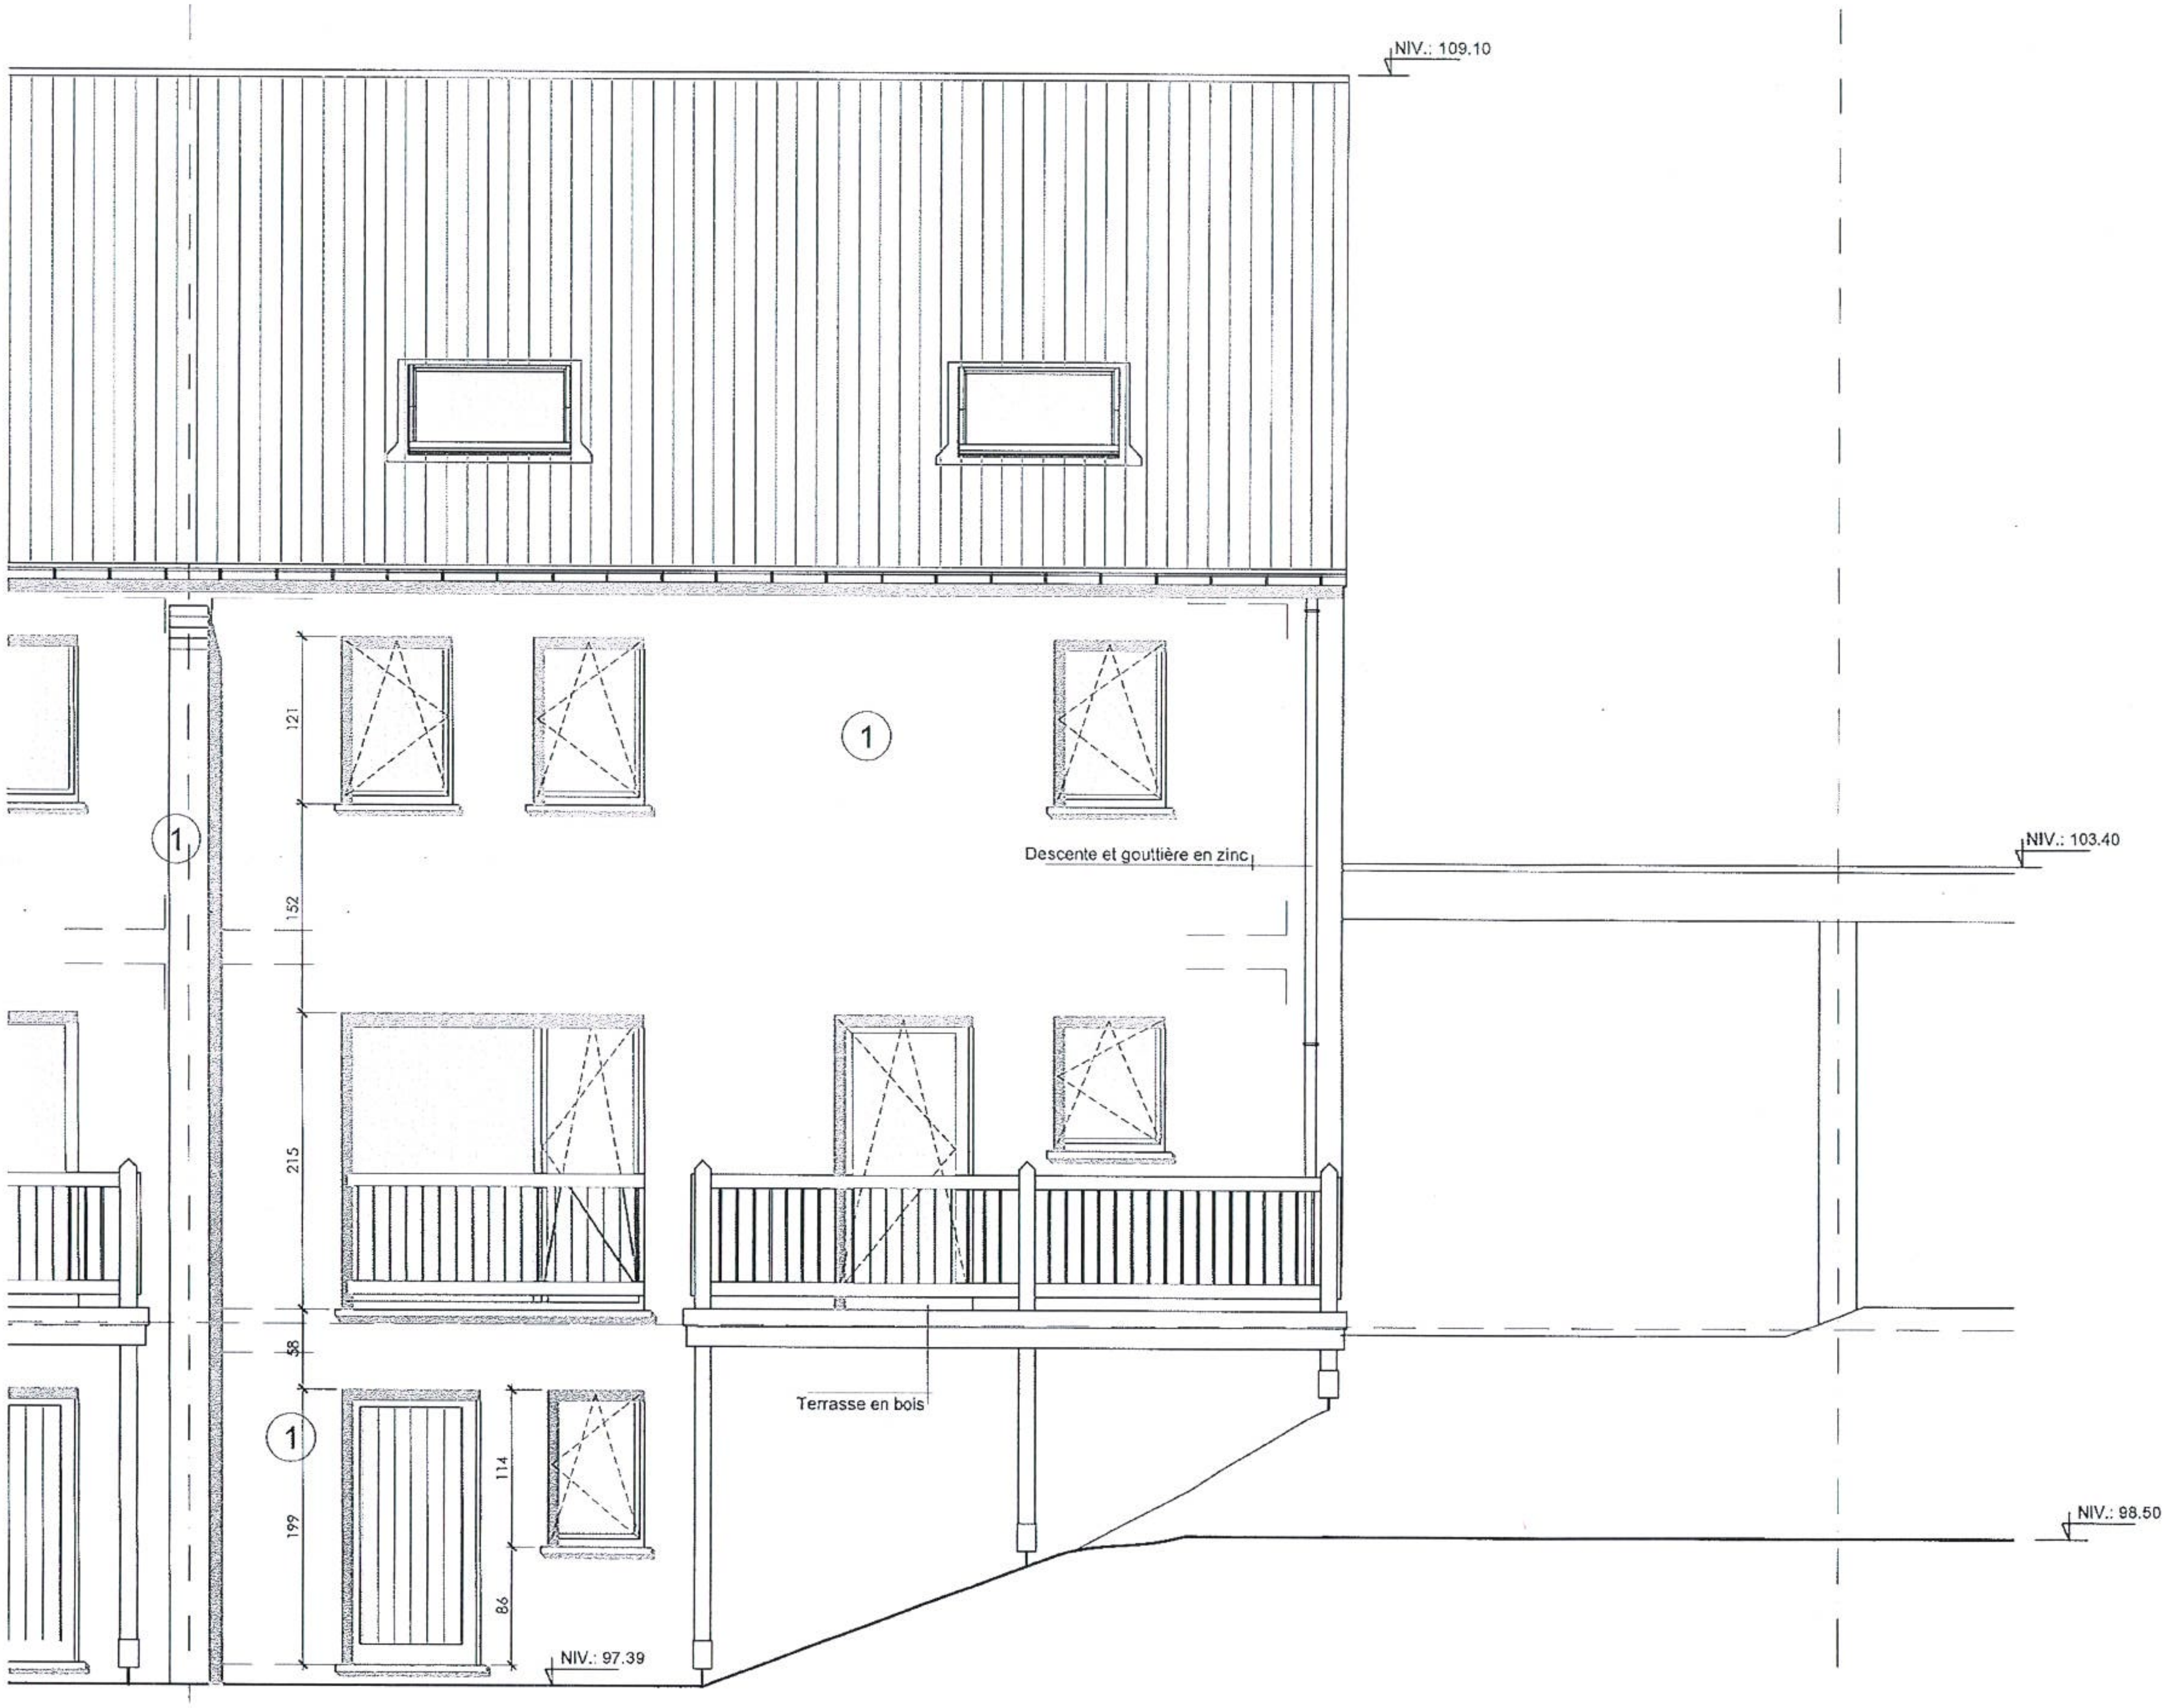

G Concept

G Concept sprl
Rue du Duc, 13
1150 Woluwe-Saint-Pierre
Tel. : +32 (0)2 771 02 38
E-mail : pierre.gillot@gconcept.be

Lot 4

Rue Emile Masset,
1360 Perwez

Date : 02-12-2015

Echelle : 1/50

05

Plan as built de la façade avant

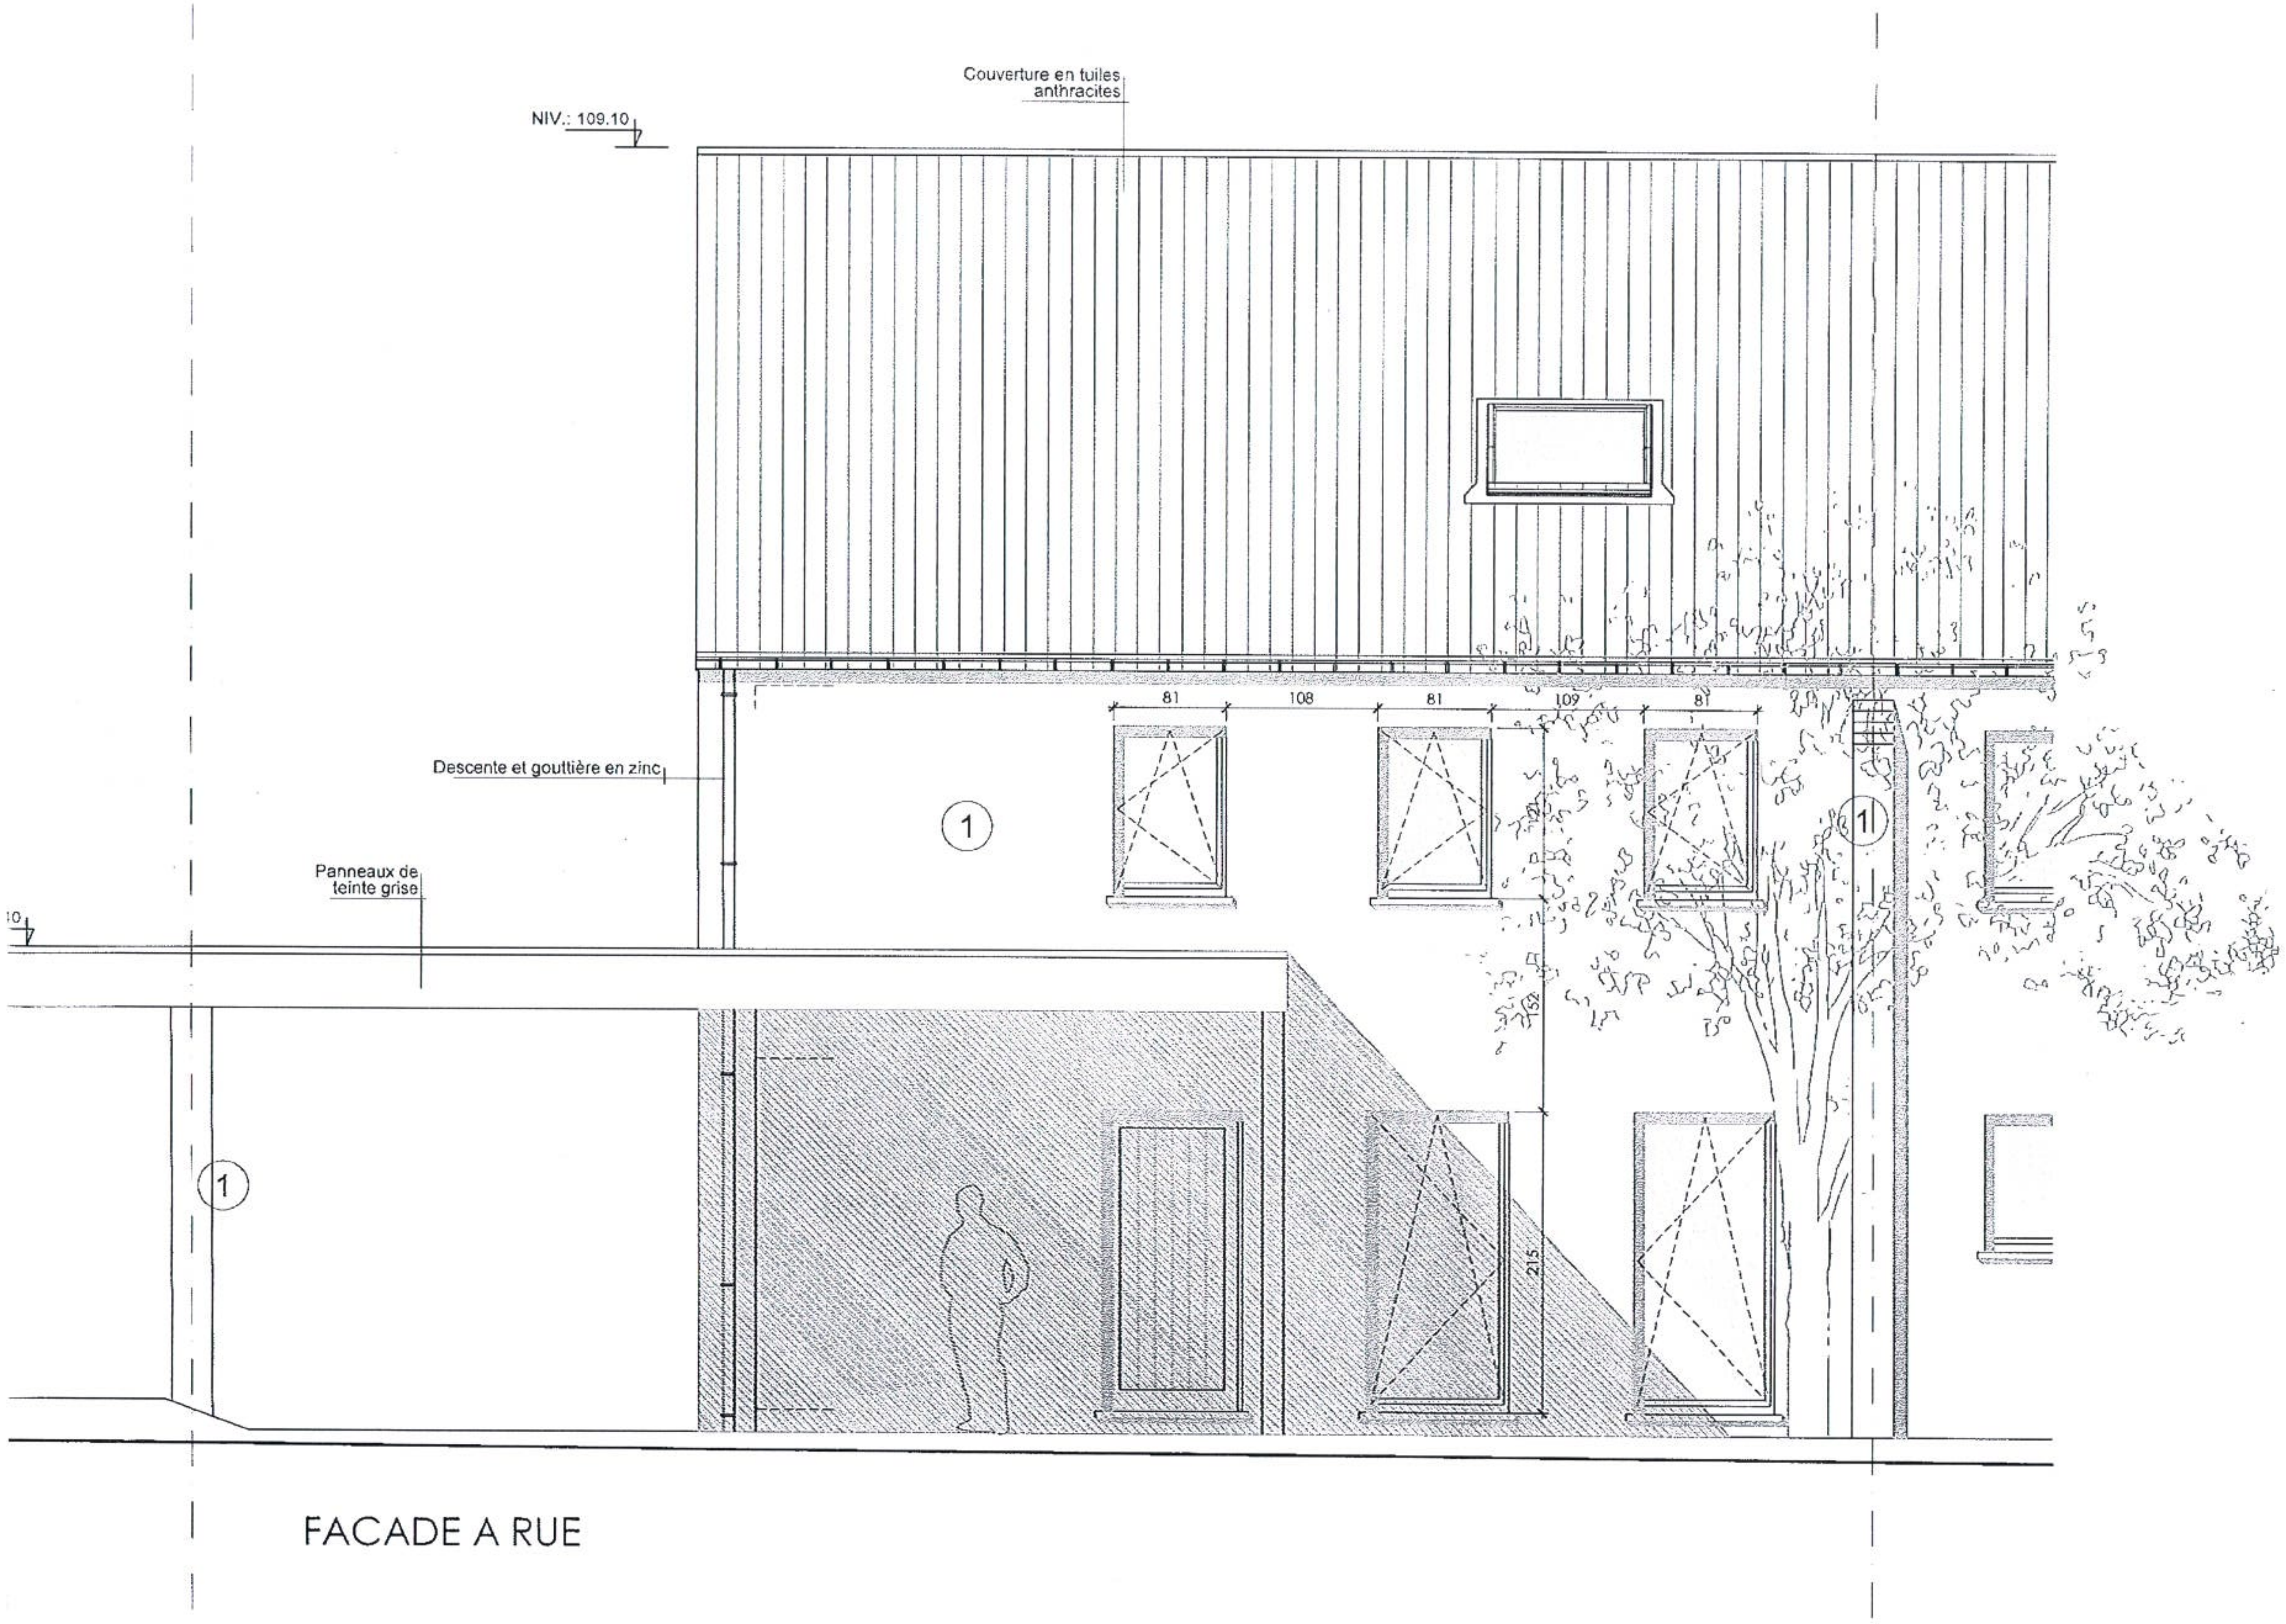
Couverture en tuiles anthracites
NIV.: 109.10
Descente et gouttière en zinc
Panneaux de teinte grise
1
1
1
81
108
81
109
81
152
215

FACADE A RUE

G Concept
G Concept sprl
Rue du Duc, 13
1150 Woluwe-Saint-Pierre
Tel. : +32 (0)2 771 02 38
E-mail : pierre.gillot@gconcept.be

Lot 4	Rue Emile Masset, 1360 Perwez	Date : 02-12-2015 Echelle : 1/50	04'

Plan as built du sous-sol