


PROJET DE DIVISION

limite suivant plan de 1979 du géomètre Sonck

Coordonnées Lambert 72			
n°	Code	X	Y
2	li	495.682	114.989
3	li	501.725	101.919
4	li	543.799	120.564
5	li	506.835	120.657
6	li	509.505	124.974
7	li	535.516	137.819
107	ba	535.618	137.483

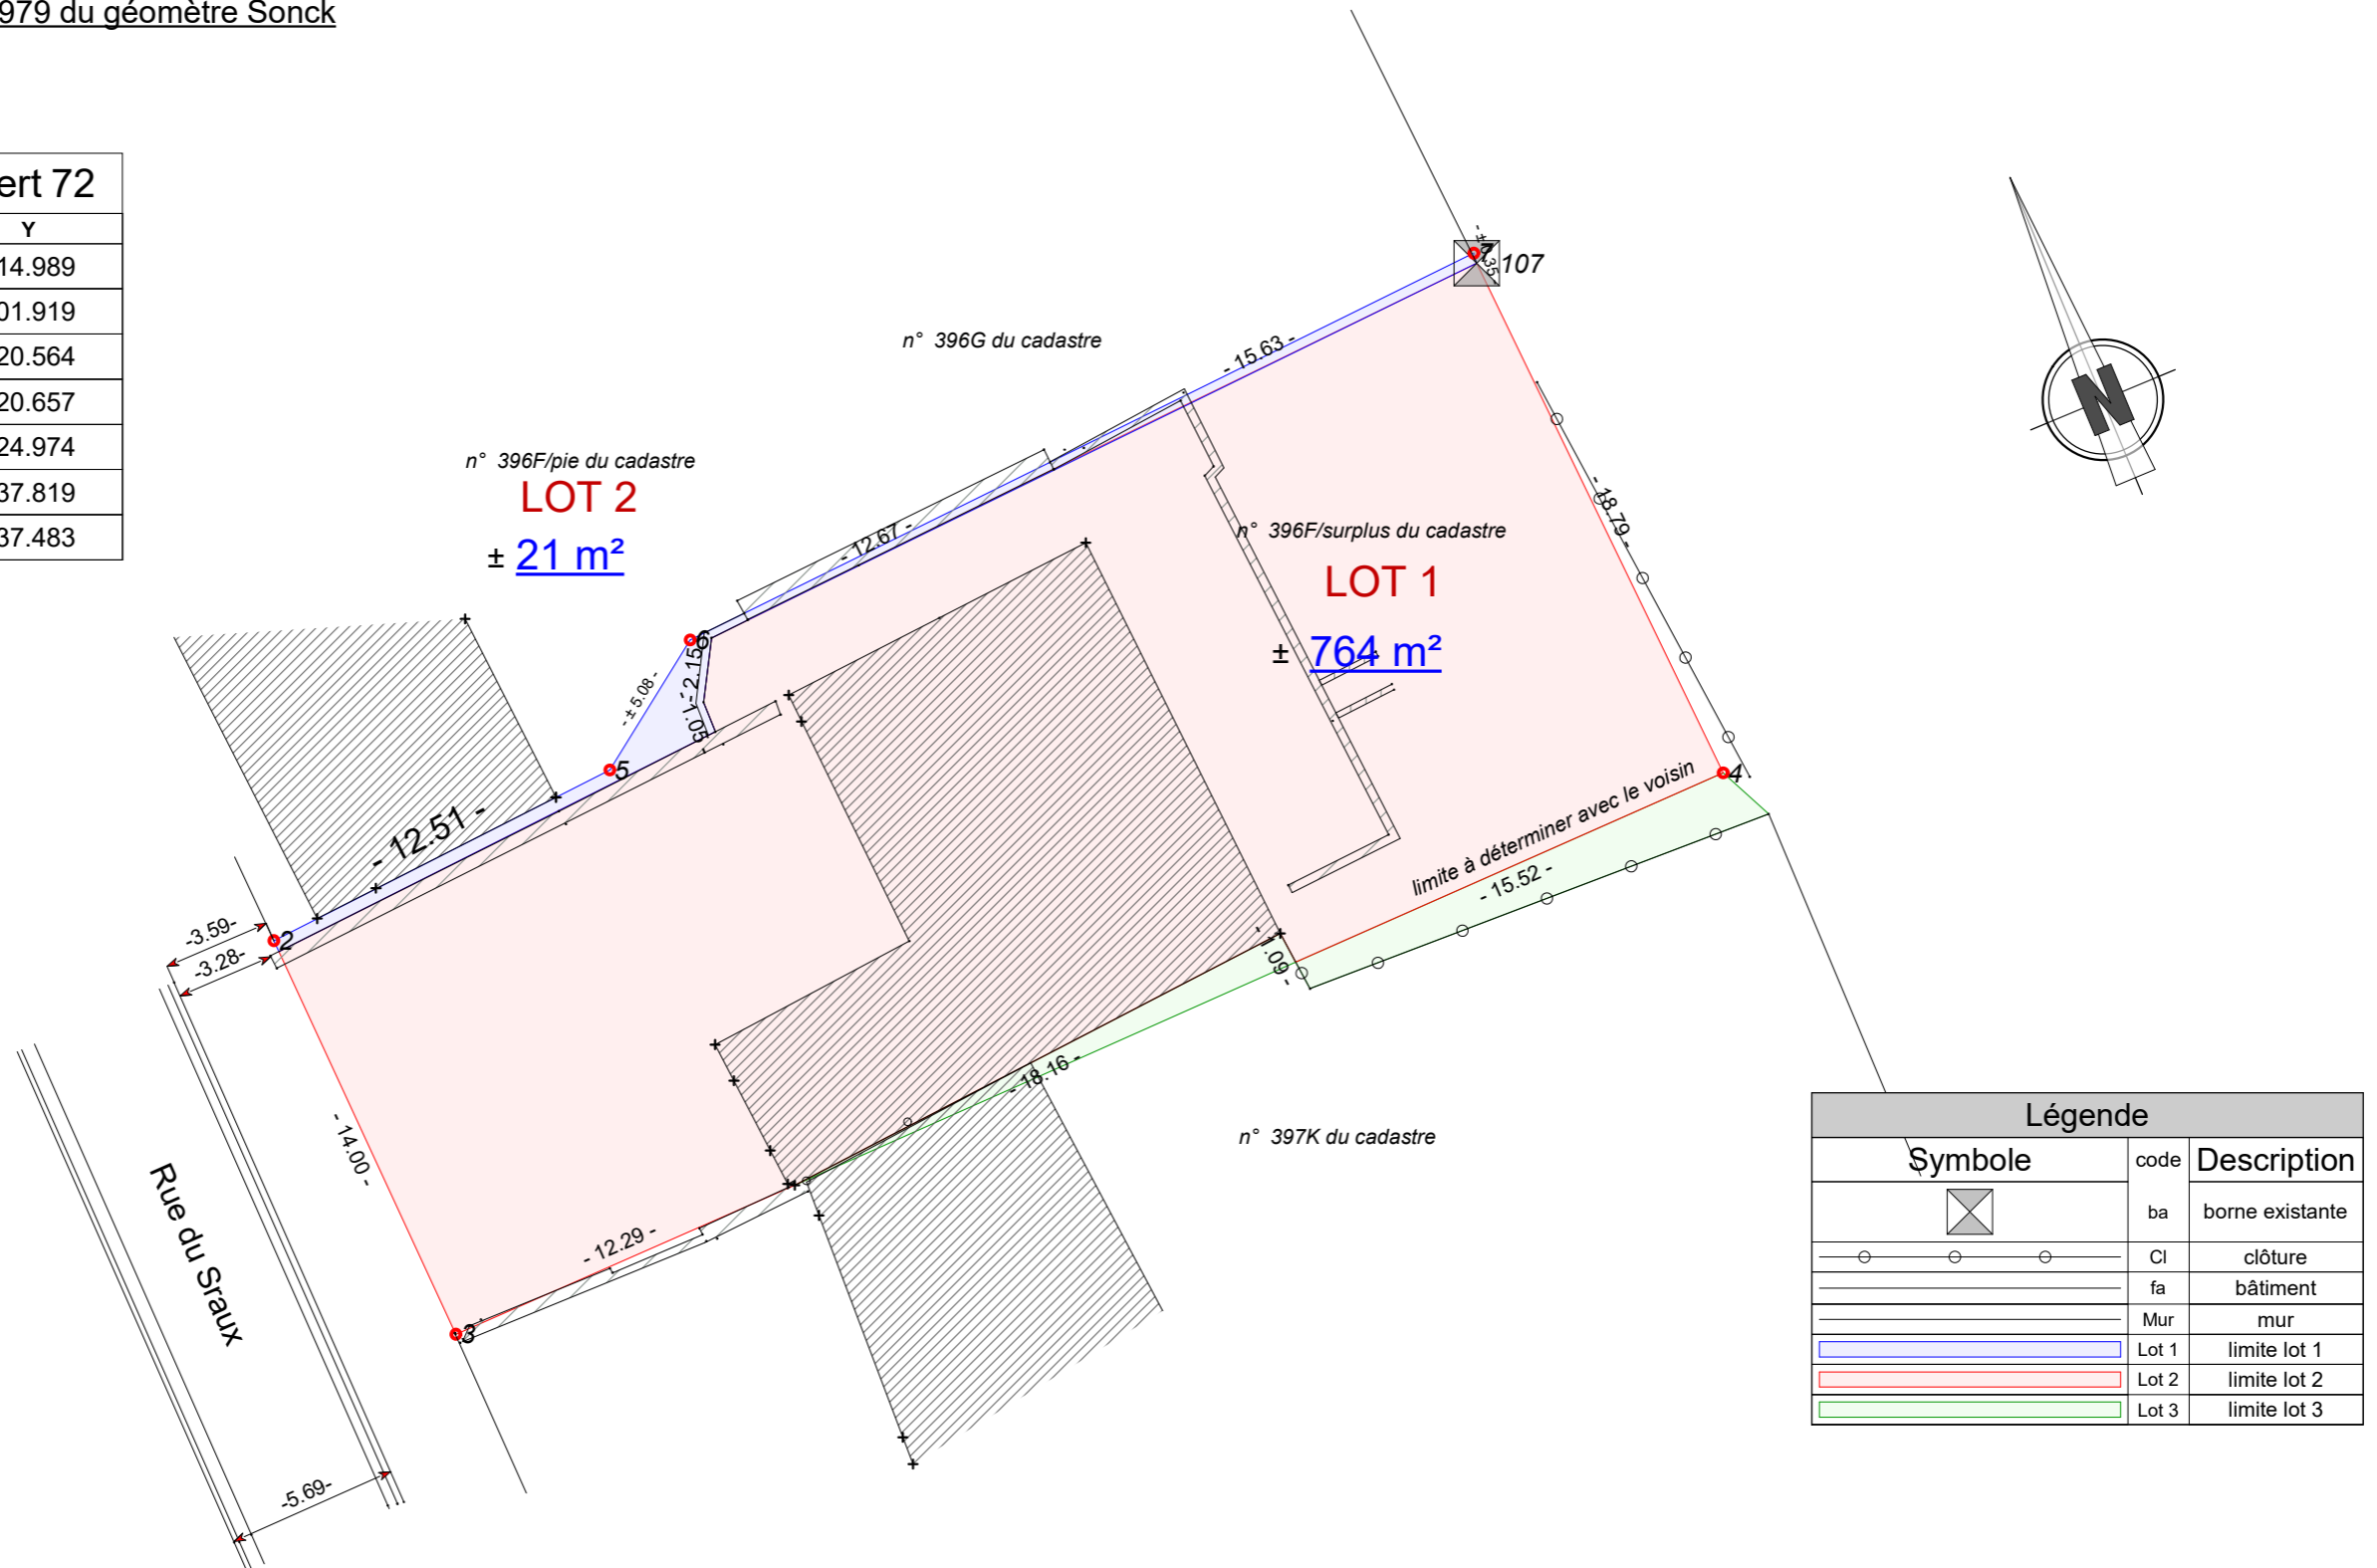

PROJET DE DIVISION

Rue du Straux
Commune de HANNUT 15 ° DIV Merdorp
Section A - n° 396F

Réalisé le _____ par
DONY Olivier
Géomètre-Expert
Geo 040317
Agissant pour le compte de la srl GJB

Rue Entrée-Jacques, 31 5030 Gembloux 0477/977.463 www.geometredony.be
Av des Trioux, 15 5000 Namur olivier@geometredony.be