



Na de afmetingen en oppervlakten op dit plan vernield zijn grafisch beoogd, dus benaderend (d.w.z. de afmeting van de verkeersingevingsruimte zullen de juiste afmetingen benaderd worden. Dit plan kan dus niet gebruikt worden voor de officiële verkeersplaat.

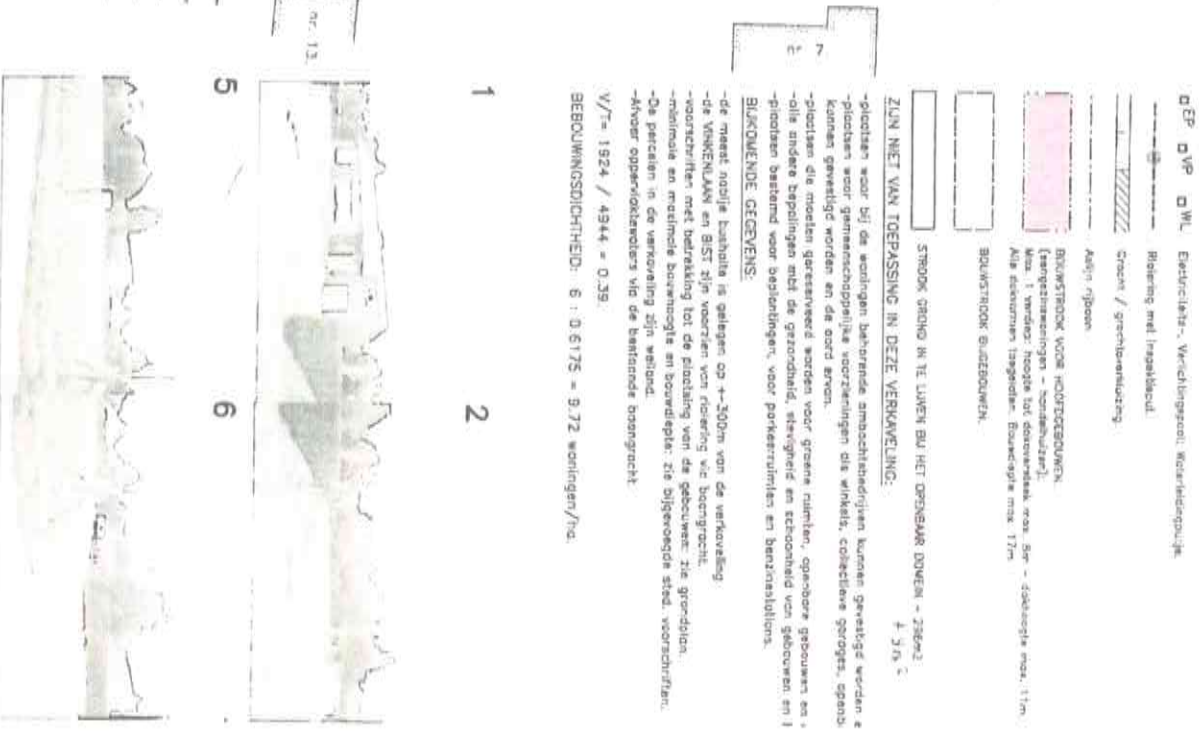

GRONDPLAN - Schaal: 1/500.

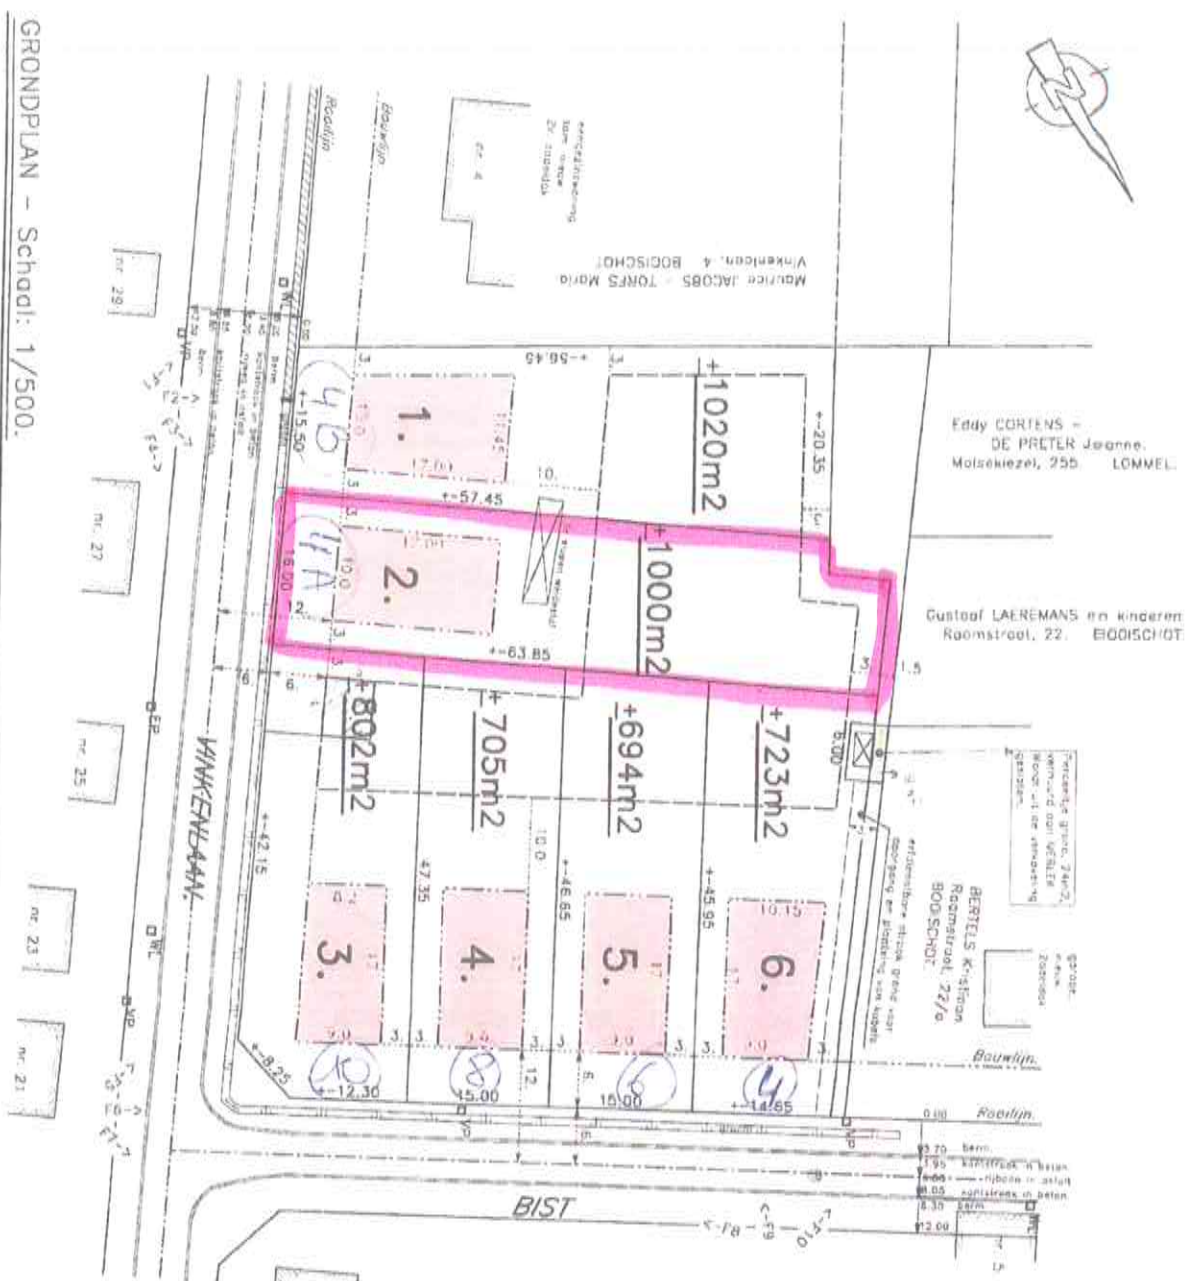

VERKLARING:

1.

BESTAND GEBOUW MET HUISNUMMER

GEBOUW NIET IN WETSELWEEK

EP VP WL

Bevestiging met ingebakken

Strook / grensovergang

Aanrijn open

Bouwstrook voor HOOGTEGEBOUWEN

Max. 1 verdieping, hoogte tot dakoverstek max. 5m - 500m2 max. 11m

Alle details in tekening. Bouwcode max. 17m

Bouwstrook GEBOUWEN

STROOK GROND IN TE LUYEN BIJ HET DRENGEN DUNEN - 236m²

ZIJN NIET VAN TOEPASSING IN DEZE VERKEWELING:

gebouwen waar bij de woningen behorende aanbestedingen kunnen gevestigd worden e

plaatsen voor gemeenschappelijke voorzieningen als winkels, collectieve garages, opst

plaatsen die moeten gereserveerd worden voor groene ruimten, openbare gebouwen en

alle andere bepalingen met de grondwet, stelsel en de behoud van gebouwen en

plaatsen bestemd voor bestemmingen voor parkeerplaatsen en benzinestations.

BEGROUWENDE GEGEVENS:

de meest nabijge buurte is gelegen op +300m van de verkeersweg

de WINKELAAN en BIST zijn voorzien van riolering via boegrocht

voorontwerpen met betrekking tot de plaatsing van de gebouwen zie grondplan

minimale en maximale bouwhoogte en bouwdiepte zie bijgevoegde stad. voorontwerpen

De percelen in de verkeersweg zijn weland

voor oppervlaktende vte de bestaande boegrocht

V/T= 1924 / 4944 = 0.39

BEGROUWENSGEGEVENS: 6 : 0.6175 = 9.72 woningen/ha

1

2

5

6