



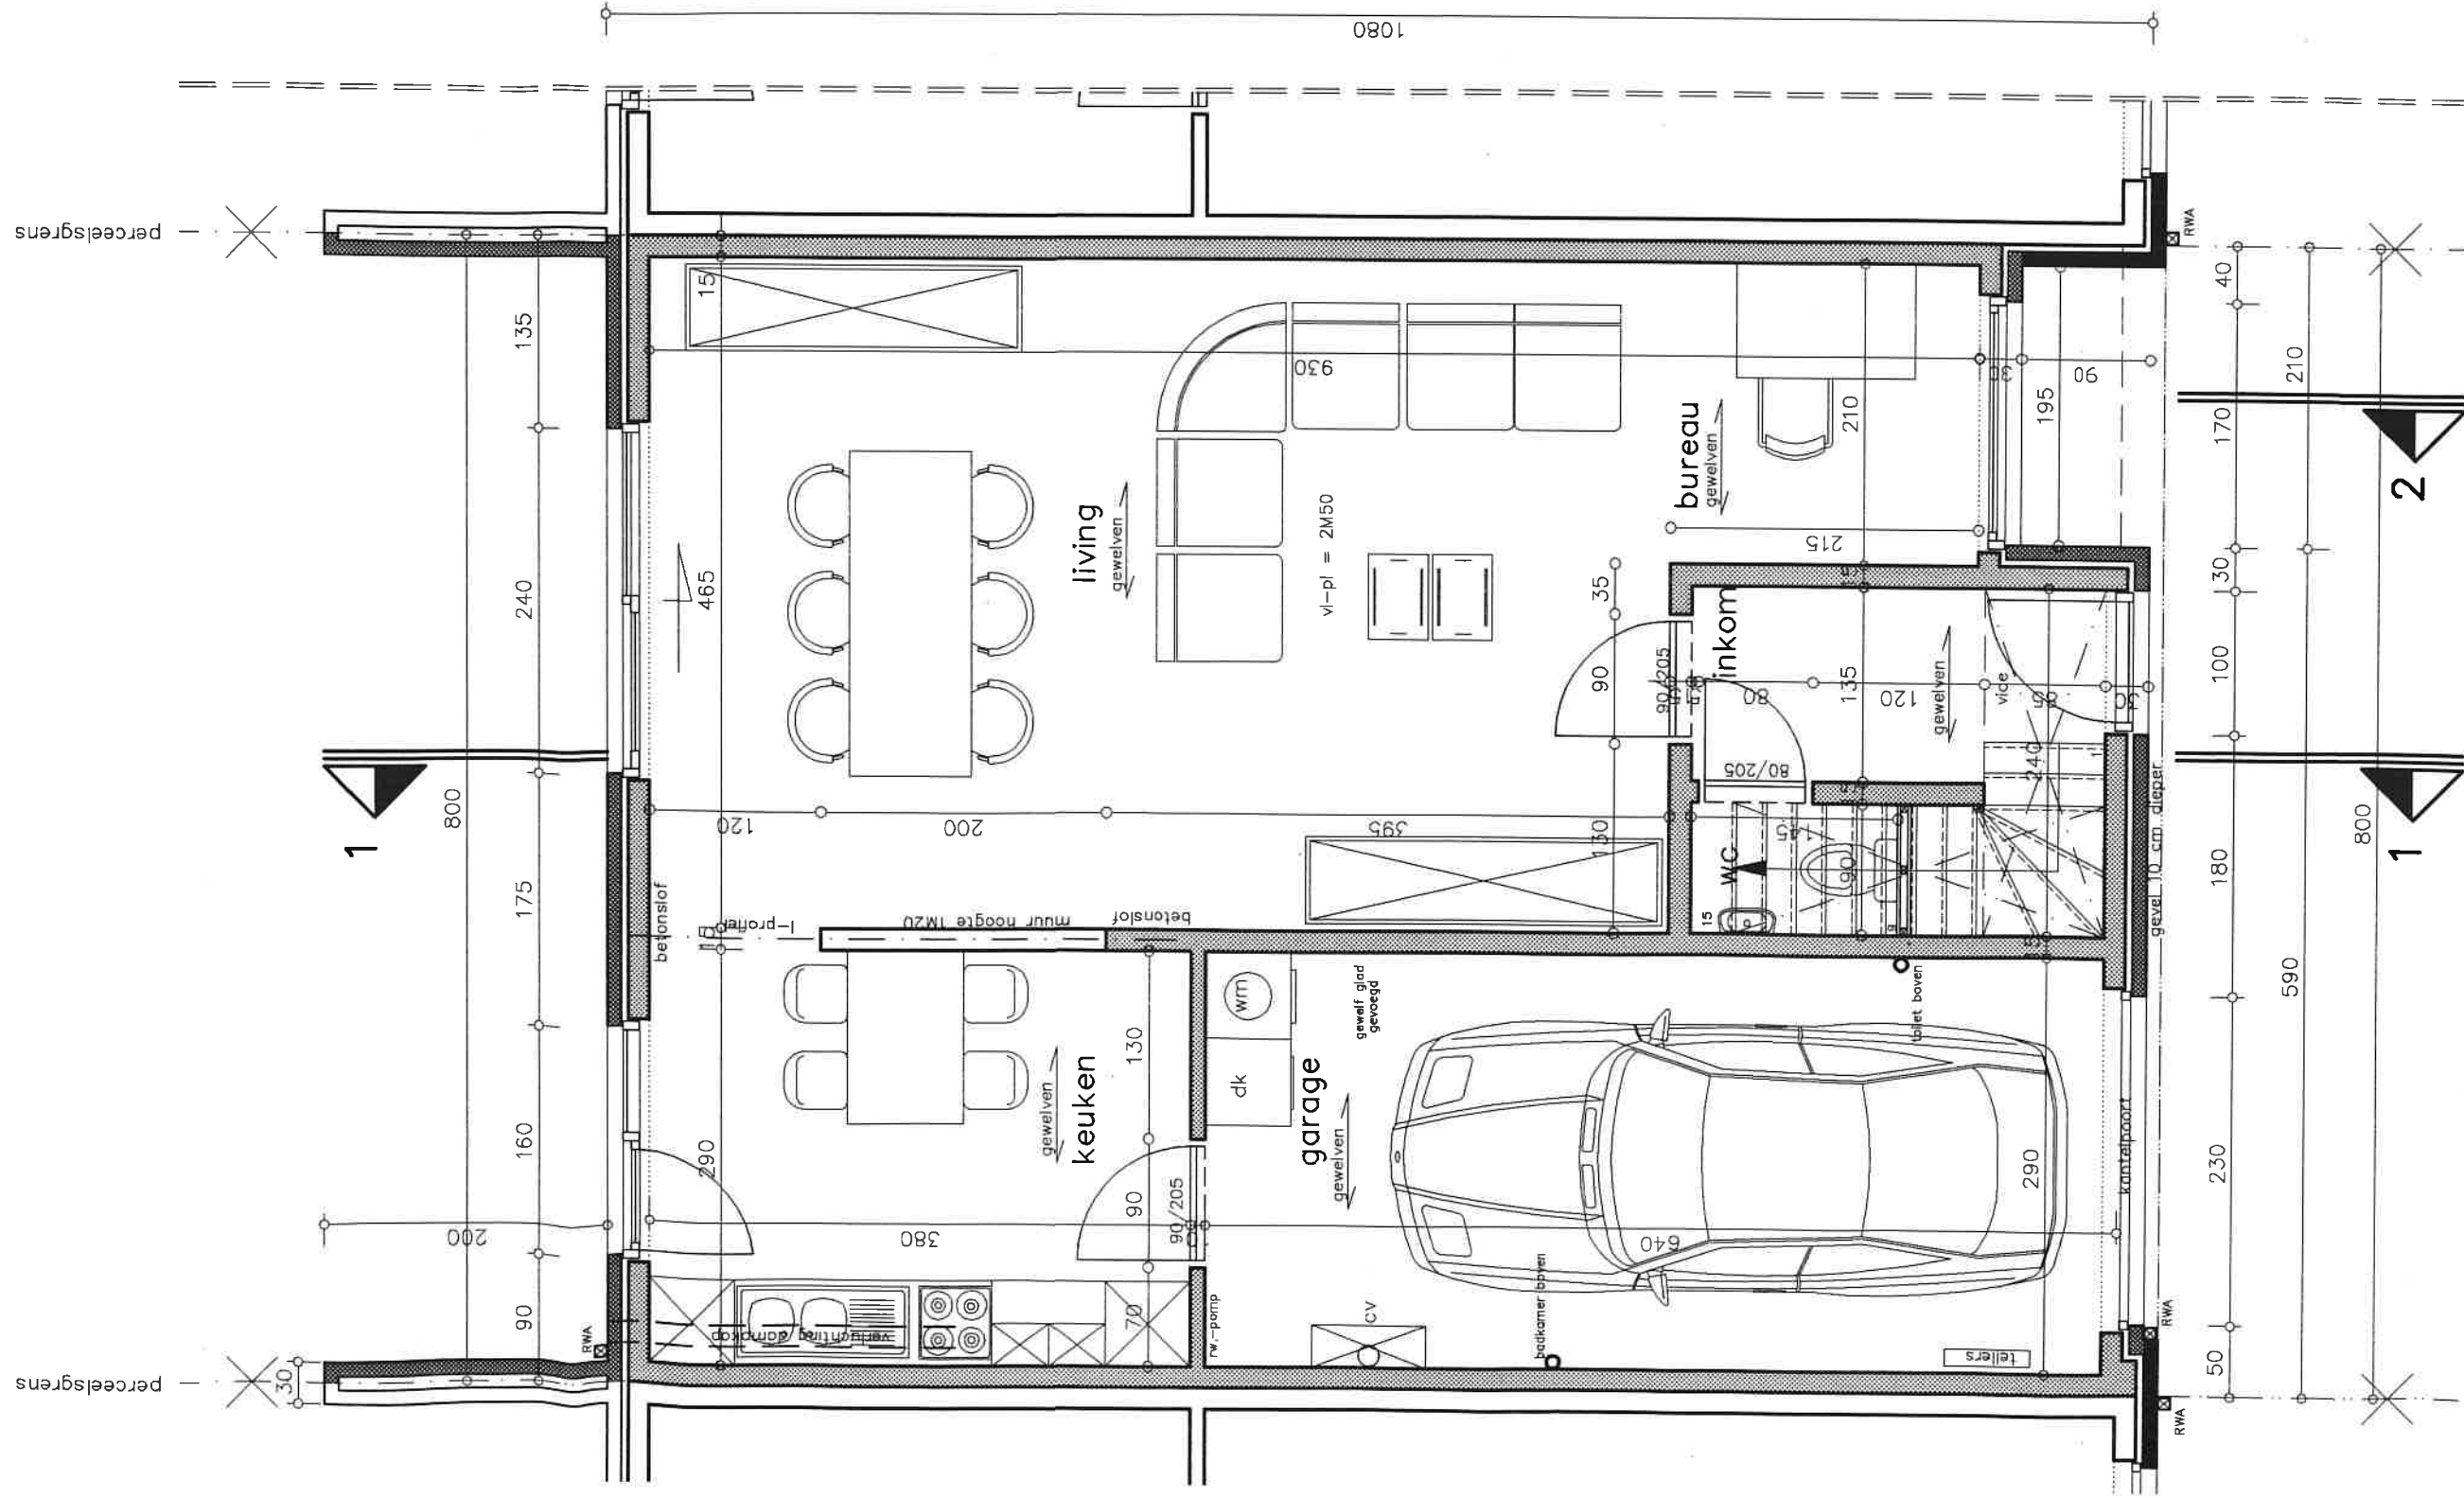


Lot	56
TYPE	III

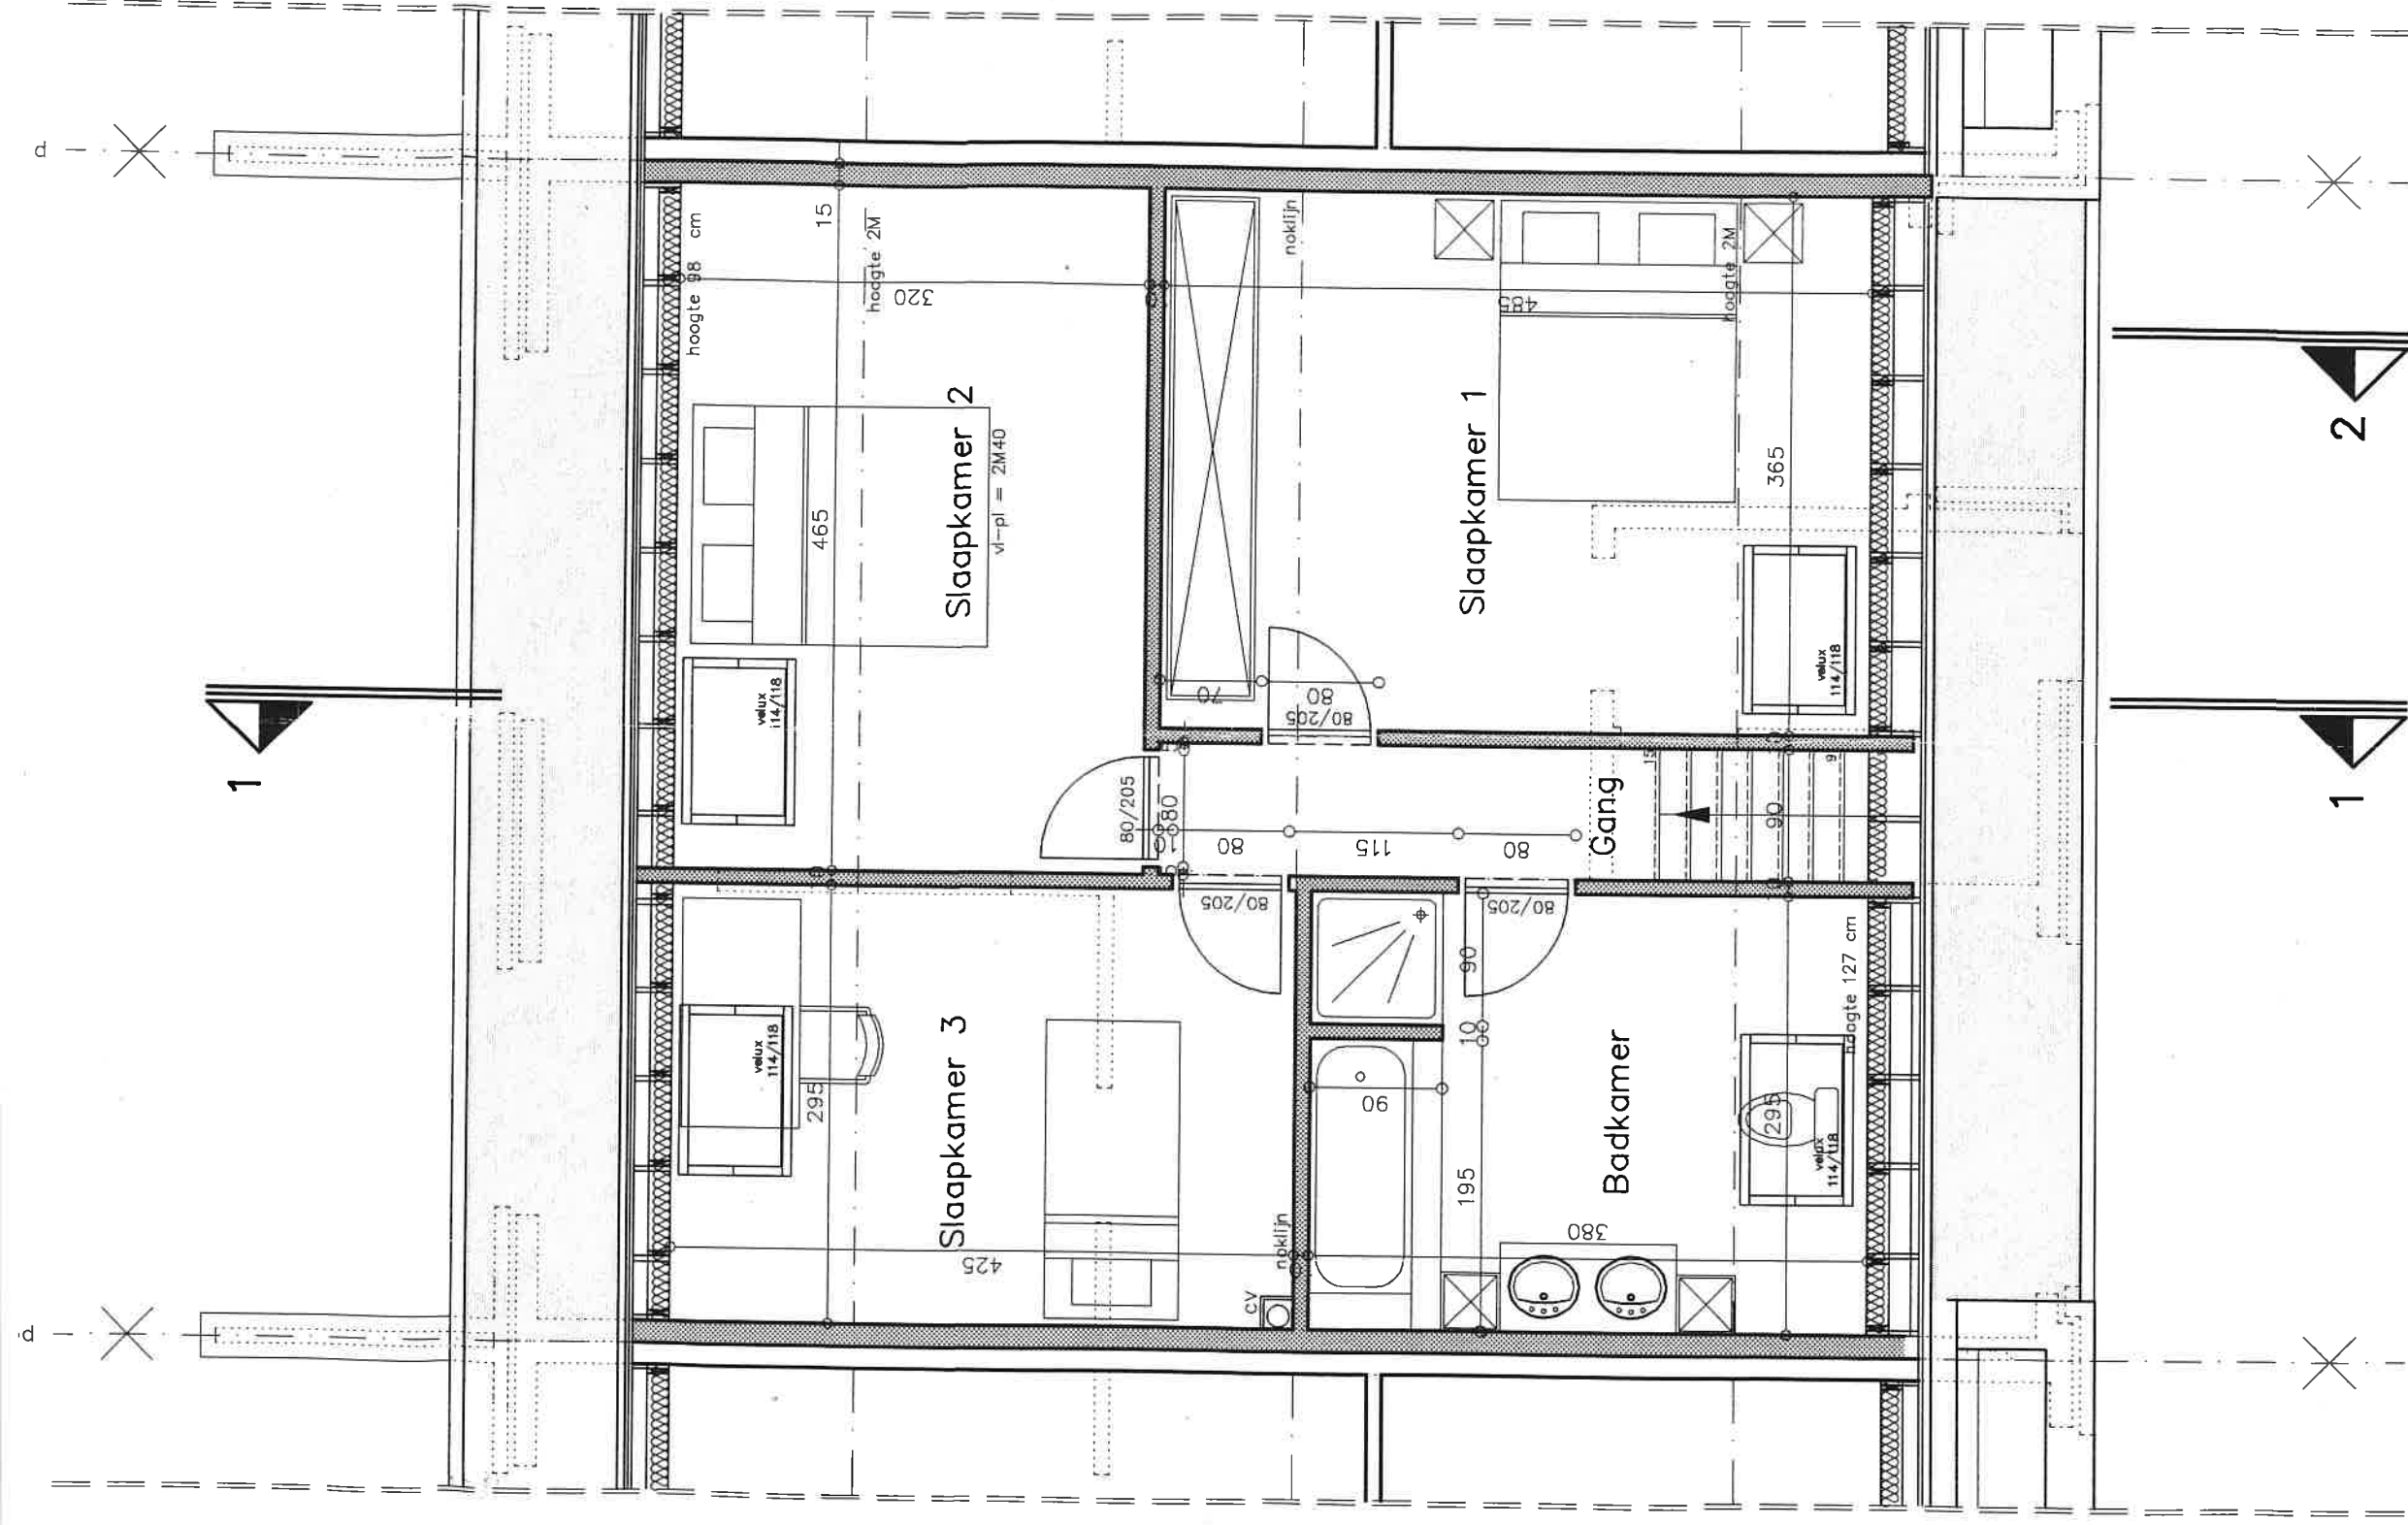

Lot	56
TYPE	III

Verdiep

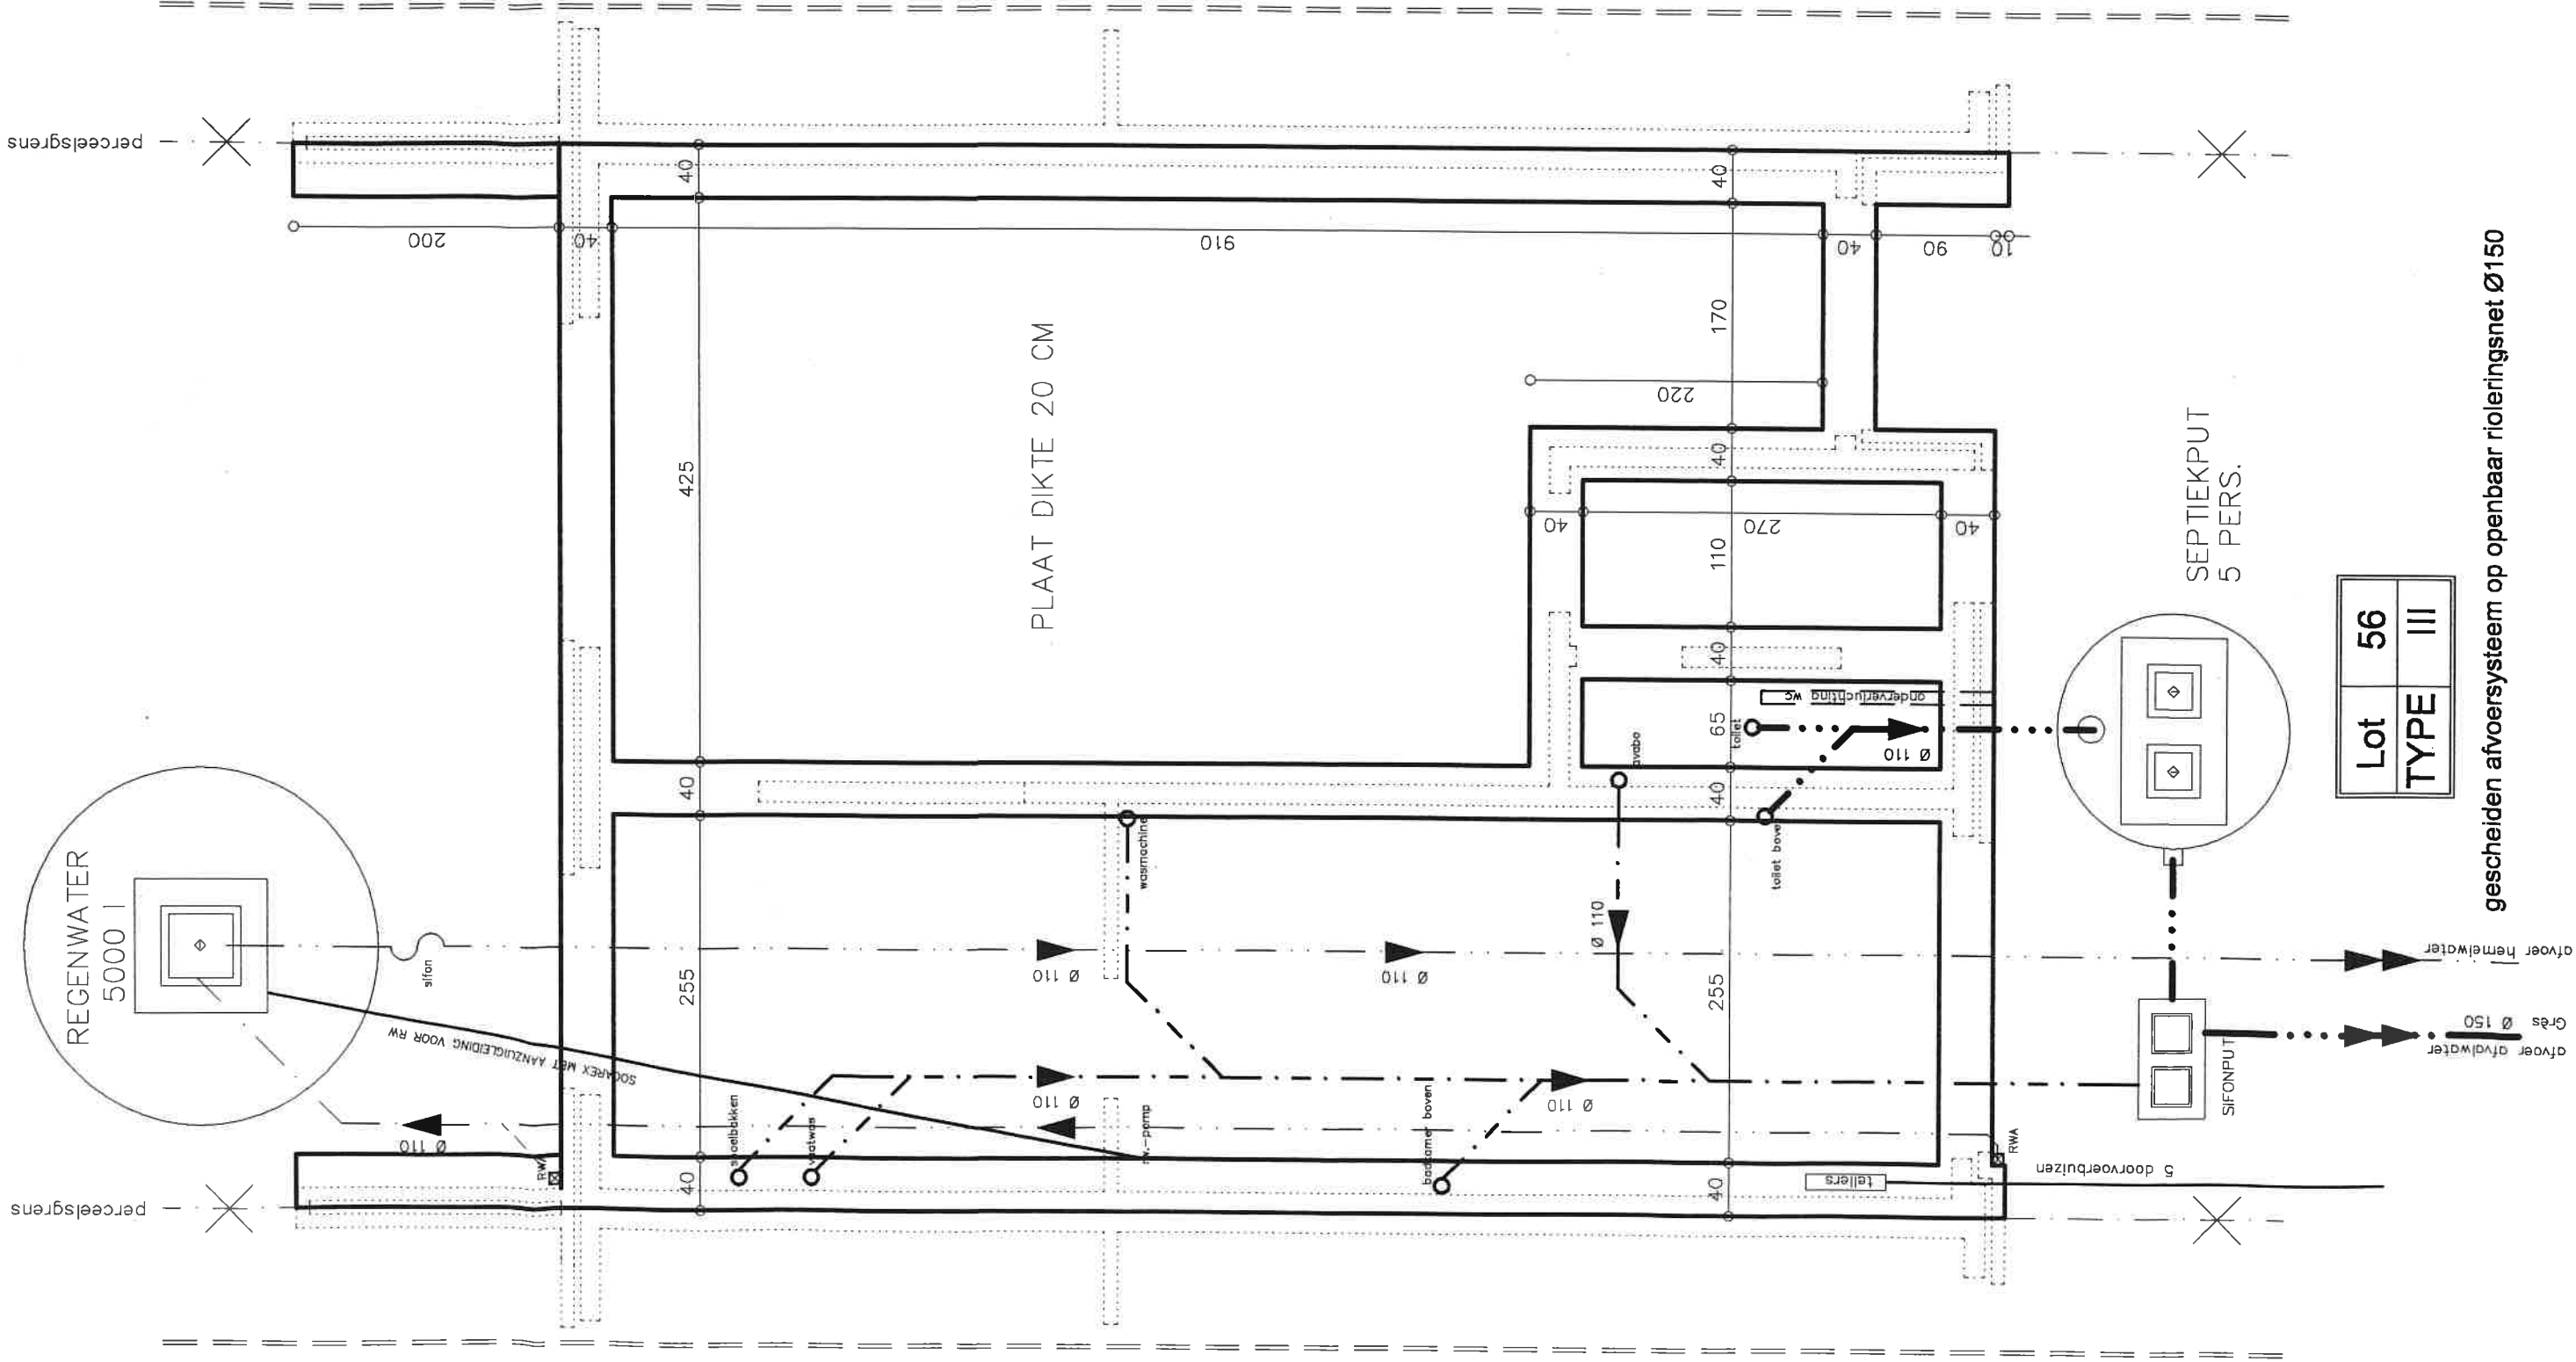

Lot	56
TYPE	III

gescheiden afvoersysteem op openbaar rioleringsnet Ø150

Funderingen & Rioleringen