


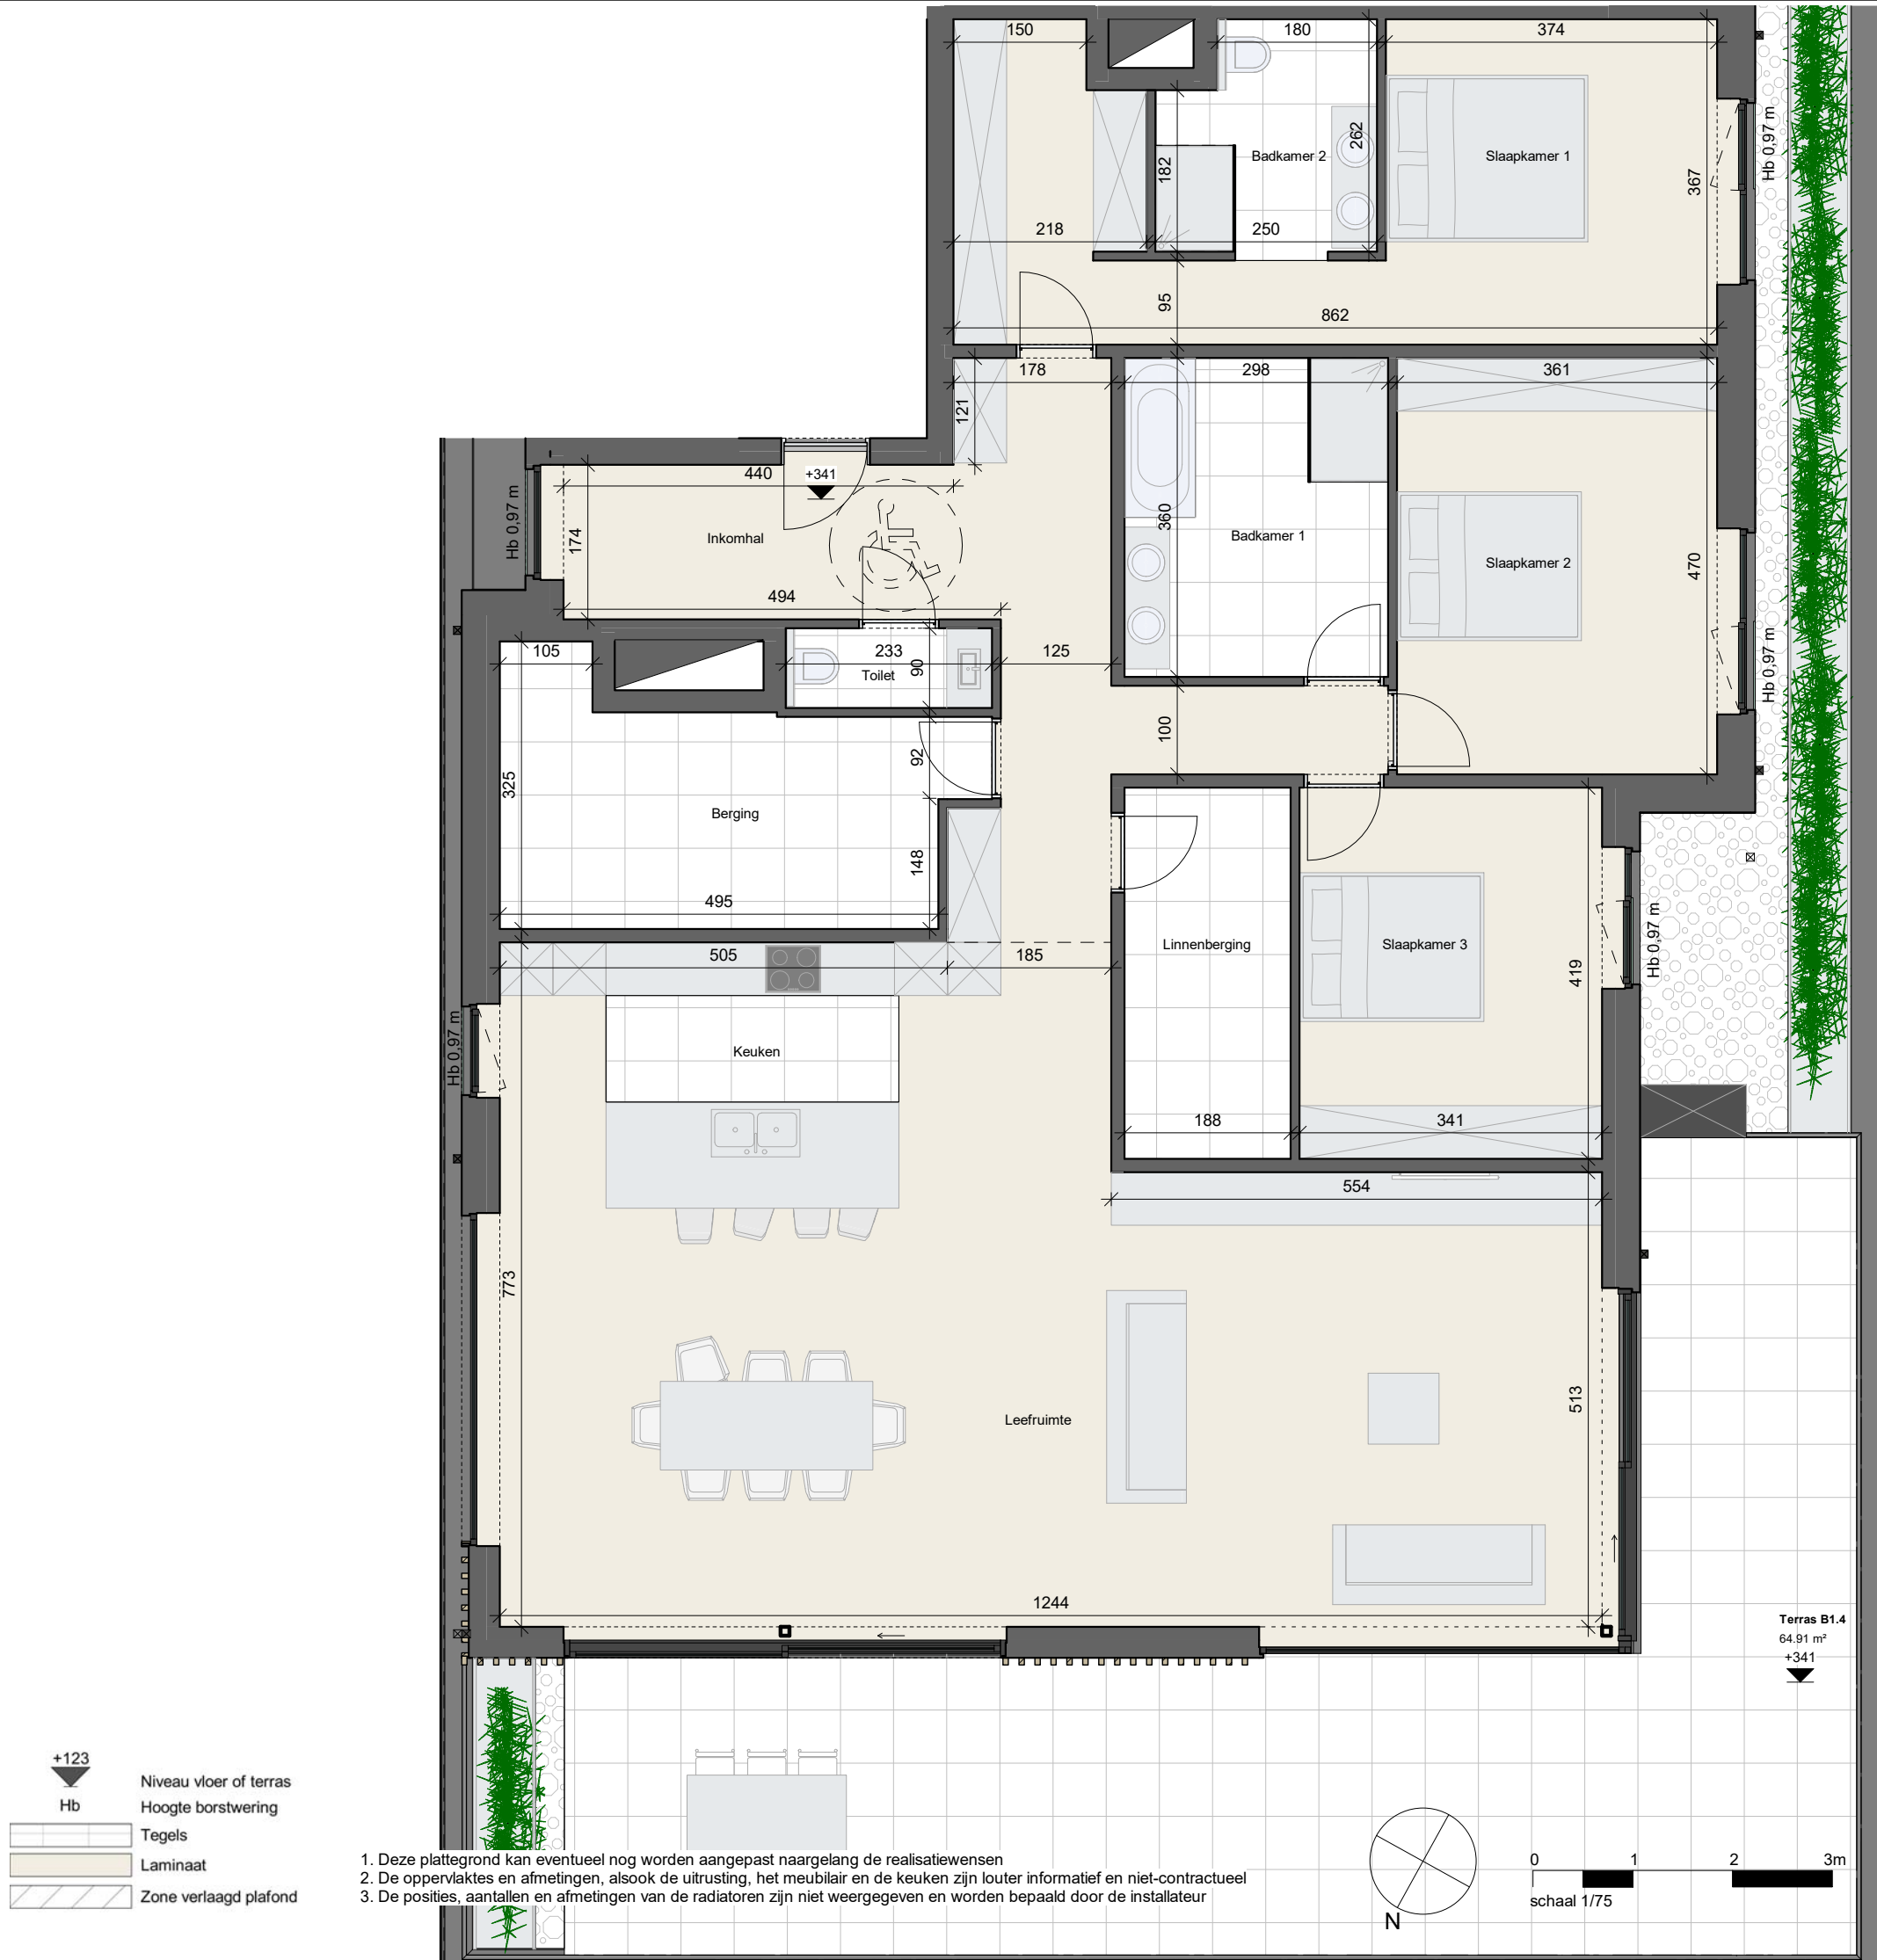

1. Deze plattegrond kan eventueel nog worden aangepast naargelang de realisatiewensen
2. De oppervlaktes en afmetingen, alsook de uitrusting, het meubilair en de keukens zijn louter informatief en niet-contractueel
3. De posities, aantallen en afmetingen van de radiatoren zijn niet weergegeven en worden bepaald door de installateur

PRONKENBERG

APPARTEMENTEN BLOK B

APP B1.4

Appartement	234,00 m ² bruto
Terras	64,91 m ²

PLAN



HOOYBERGHS nv
Hoge Mauw 1510
B - 2370 Arendonk
www.hooyberghsbouw.be info@hooyberghsbouw.be

S3a

S3ARCHITECTEN
Brusselsepoortstraat 3
B - 2800 Mechelen
www.s3a.be info@s3a.be