Jumet mp

Créé le
2021-06-21

Surface totale	Étages	Pièces	Salles de bain
215.11 m²	3	8	2

Aleximmo


info@aleximmo.be
071352525

Jumet mp

SURFACE TOTALE : 215.11 m² • **SURFACE HABITABLE :** 194.77 m² • **ÉTAGES :** 3 • **PIÈCES :** 8

▼ Rez-de-chaussée

SURFACE TOTALE : 104.99 m² • **SURFACE HABITABLE :** 84.65 m² • **PIÈCES :** 3

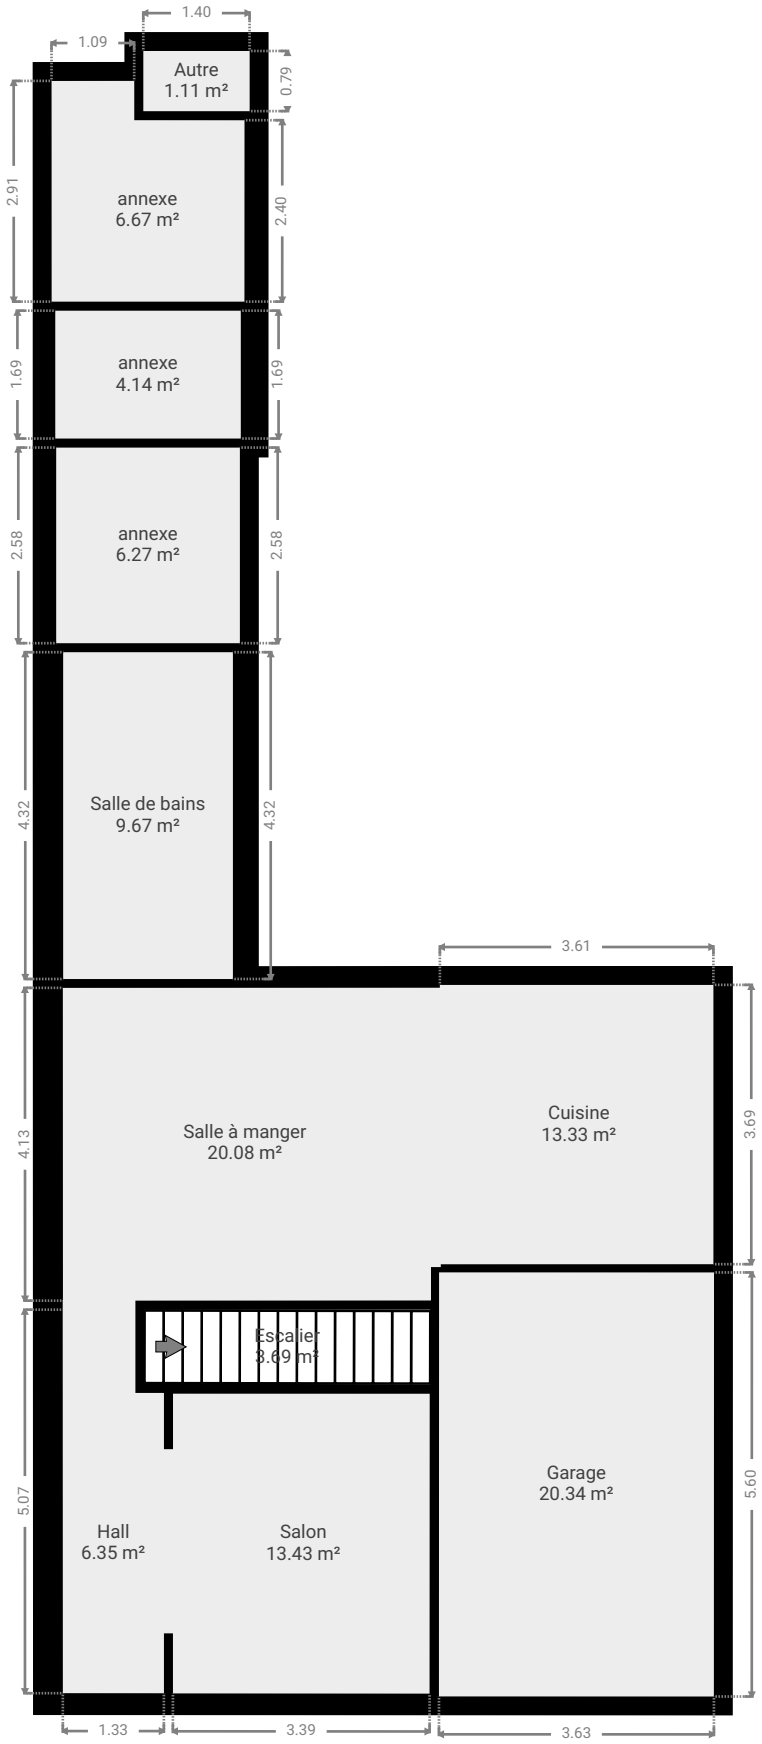

CE PLAN EST FOURNI EN L'ETAT SANS GARANTIE D'AUCUNE SORTE. SENSOPIA N'ACCORDE AUCUNE GARANTIE, Y COMPRIS, SANS S'Y LIMITER, DES GARANTIES QUANT À LA QUALITE ET À LA PRÉCISION DES DIMENSIONS.
ALEXIMMO SPRL

0 1 2 3 4m
1:100

Jumet mp

SURFACE TOTALE : 215.11 m² • **SURFACE HABITABLE :** 194.77 m² • **ÉTAGES :** 3 • **PIÈCES :** 8

▼ 1er étage

SURFACE TOTALE : 75.56 m² • **SURFACE HABITABLE :** 75.56 m² • **PIÈCES :** 4



CE PLAN EST FOURNI EN L'ETAT SANS GARANTIE D'AUCUNE SORTE. SENSOPIA N'ACCORDE AUCUNE GARANTIE, Y COMPRIS, SANS S'Y LIMITER, DES GARANTIES QUANT À LA QUALITE ET À LA PRÉCISION DES DIMENSIONS.
ALEXIMMO SPRL


0 1 2 3 4m
1:100

Jumet mp

SURFACE TOTALE : 215.11 m² • **SURFACE HABITABLE :** 194.77 m² • **ÉTAGES :** 3 • **PIÈCES :** 8

▼ 2e étage

SURFACE TOTALE : 34.56 m² • **SURFACE HABITABLE :** 34.56 m² • **PIÈCES :** 1

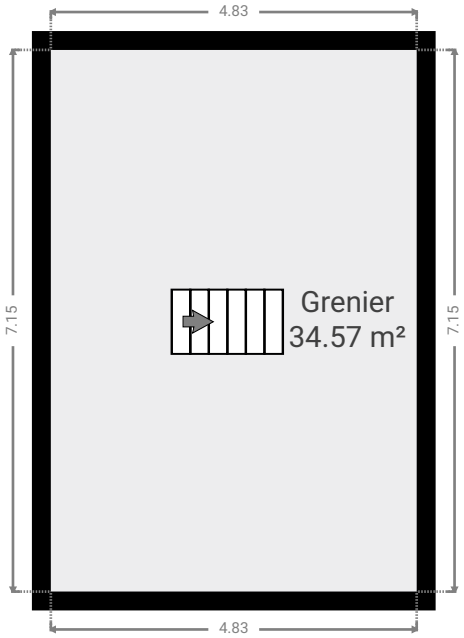

CE PLAN EST FOURNI EN L'ETAT SANS GARANTIE D'AUCUNE SORTE. SENSOPIA N'ACCORDE AUCUNE GARANTIE, Y COMPRIS, SANS S'Y LIMITER, DES GARANTIES QUANT À LA QUALITE ET À LA PRÉCISION DES DIMENSIONS.
ALEXIMMO SPRL

0 1 2 3 4m
1:100