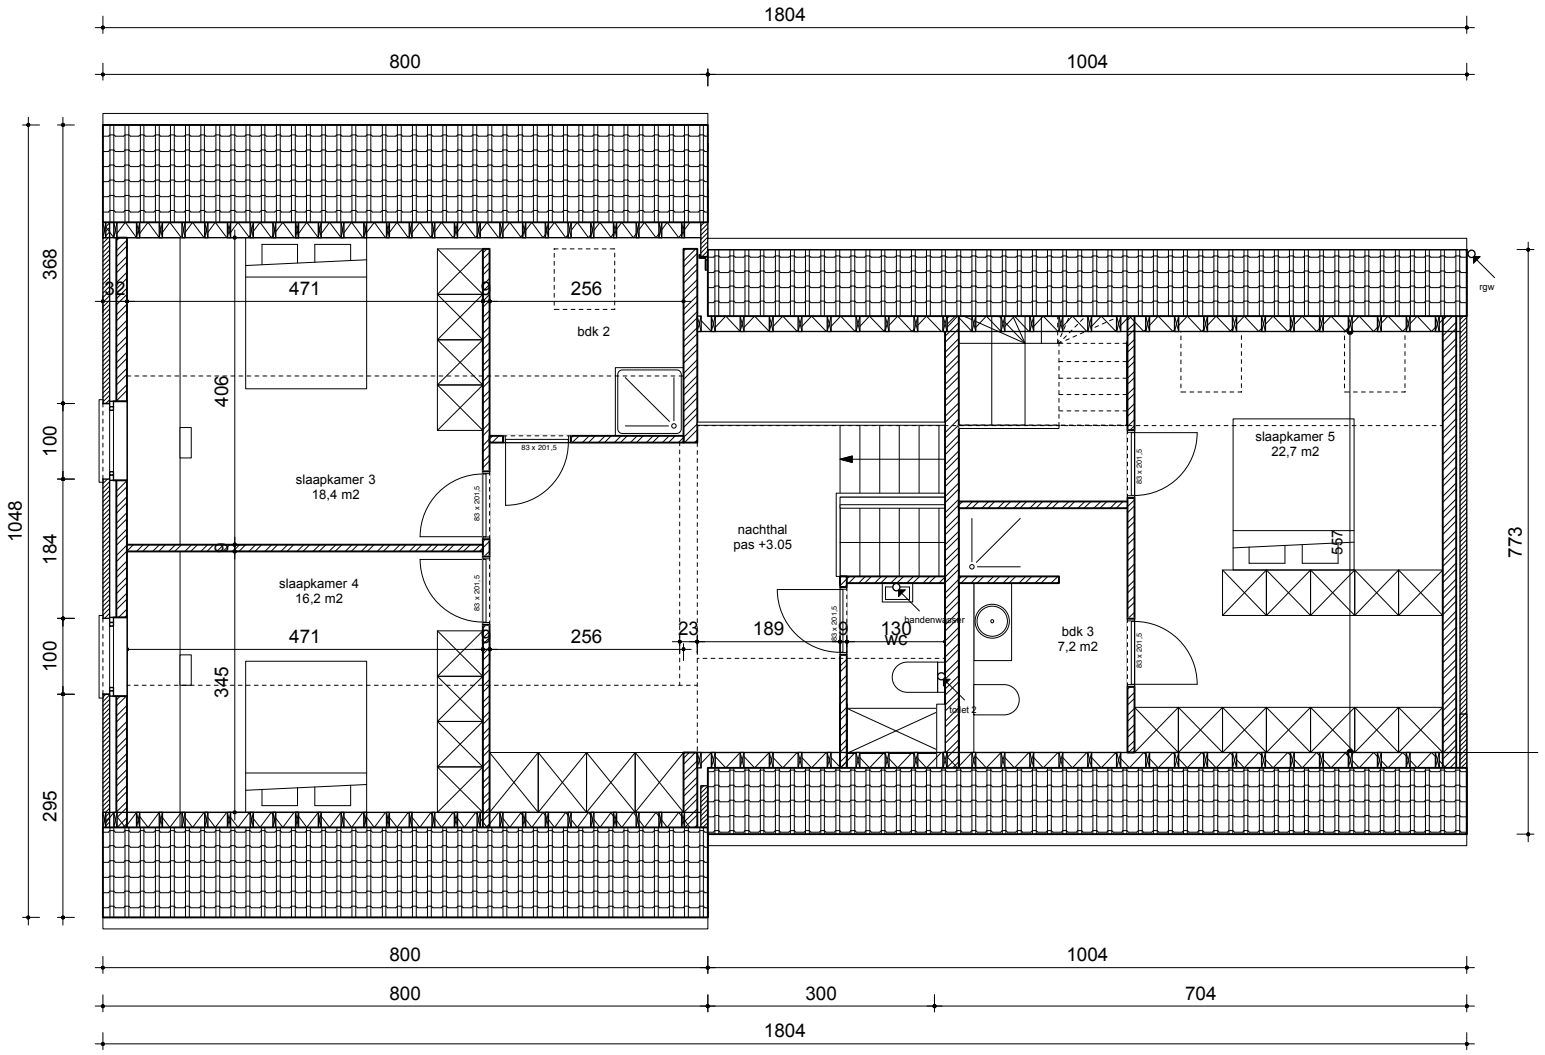


VERDIEPING nieuwe toestand
schaal 1/100

1m 10m