BELAC N° 234-INSP.

ELECTROTEST V.Z.W. ASBL
Technische Controles en Opleidingen
Contrôles Techniques et Formation

Kerkstraat 33
1820 MELSBROEK

Distributienetbeheerder : Gestionnaire de réseau de distribution : EANDIS

Nr teller / N° comp : 20159370

Verslag van onderzoek: Rapport de contrôle:

N° 16201590401

EAN code :

Aard onderzoek : AREI / Genre de contrôle : RGIE	86	87/86	87/88	88	95	97	270	271	276	276bis	TT	TN	IT	Voorschr. netbeheerder / Prescription du gest. de réseau de distr.
	●	○	○	○	○	○	●	○	○	○	●	○	○	○

Plaats van het onderzoek / Lieu du contrôle : Avenue des Nerviens 7 1780 Wemmel Bus 11

Eigenaar / Propriétaire : Frank De Wandt — Adres / Adresse : Idem

Installateur : Elt Mark scs — BTW / TVA : 0819495392

Datum van het onderzoek / Date du contrôle : 04 09 2015 — Ik. / C.I. : — Inspecteur : Vander Aa

Onderzoek / Contrôle : ○ Woning / maison ● Appart. ○ Garage ○ Complex

Spanning / Tension	Meter / bord verbinding / Liaison compteur-tableau	Max. beveiliging / Protection max.
3x230 V	4 x 10 mm² x VB	40 A

Aardelectrode / Electrode de terre	Isolatie / Isolement	Aantal verdeelborden / Nombre de tableaux
piquet 16 Ohm	1,34 Mohm	1

Differentieelschakelaars / Interrupteurs différentiels			Aantal eindstroombanen / Nombre des circuits terminaux : 7+1	Test ΔIn		1. ΔIn		AREI / RGIE		
In (A)	Δ In (mA)	type		OK	NOK	OK	NOK	270	271bis	278
40/4	300	A	Generale / Algemeen A->M	●	○	○	○	○	○	○
				○	○	○	○	○	○	○
40/4	30	A	four / Voor A->L	○	○	○	○	○	○	○
				●	○	○	○	○	○	○
				○	○	○	○	○	○	○

Visueel nazicht : algemeen / Contrôle visuel : générale : OK ● NOK ○ — direkte aanraking / contact direct : OK ● NOK ○

Indirecte aanraking / Contact indirect : OK ● NOK ○

Aansluitingen / Raccordements : OK ● NOK ○

Potentiaalvereffeningen / Liaisons equipotentiëlles : OK ● NOK ○

Inbreuken/Infractions : *(zie keerzijde / voir verso)*

Opmerkingen/Remarques :

VISUM :
Datum/date :

ELECTRO-TEST
Marc VANDER AA
Hoofdinspecteur
Gsm +32 475 62 34 94

Besluit / Conclusion

De installatie is — ~~niet~~ conform met het AREI
en mag — ~~niet~~ — ~~tijdelijk~~ — in dienst gesteld worden — in dienst blijven
L' installation est — ~~n'est pas~~ conforme au RGIE
et peut — ~~ne peut pas~~ — ~~temporairement~~ — être mise en service — ~~rester en service~~.
De algemene differentieelschakelaar is verzegeld met een loodje met het teken E.T.
L'interrupteur différentiel général est scellé par plomb portant l'insigne E.T.
Het ééndraadschema en opstellingsschema werden voor gezien getekend en stemmen overeen met de installatie.
Le schéma unifilaire et le schéma de position sont visés et sont conforme avec l'installation.

Niet conform	Conform	N° vorig rapport
276bis AK ○ —18 m→ 274 AK ○	276bis HK ○ 274 HK ○	...../.....
271 AK ○	271 HK ○	...../.....
276 AK ○	276 HK ○	...../.....

- Overeenkomstig artikel 274 van het AREI, moeten zonder vertraging de werken worden uitgevoerd die nodig zijn om de vastgestelde inbreuken te doen verdwijnen, en moeten alle gepaste maatregelen worden getroffen opdat bij het indienst blijven van de installatie de inbreuken geen gevaar zouden vormen voor de personen of goederen. Herkeuring uiterlijk 1 jaar na keuringsdatum.
- Conformément à l' art. 274 du RGIE, les travaux nécessaires pour faire disparaître les infractions constatées au moment de la visite doivent être exécutés sans retard et toutes mesures adéquates doivent être prises pour qu'en cas de maintien en service des installations les infractions ne constituent pas un danger pour les personnes et les biens. Nouveau contrôle au plus tard un an après date de contrôle.

o Het controlebezoek door ET voorzien door art. 271 van het AREI moet plaats hebben uiterlijk op : 04/09/2040
La visite de contrôle prévue par l'art. 271 du RGIE doit avoir lieu au plus tard le :
o Het controlebezoek voorzien door art. 276bis van het A.R.E.I. moet plaats hebben uiterlijk 18 maanden na de datum van de verkoopakte.
La visite de contrôle prévue par l'art. 276bis du R.G.I.E. doit avoir lieu au plus tard 18 mois après la date de l'acte de vente.


voor de directeur, de inspecteur / pour le directeur, l'inspecteur:

NOTA : a) de verplichting het P.V. van het controlebezoek te bewaren in het dossier van de elektrische installatie; **b)** de verplichting in het dossier elke wijziging aangebracht aan de elektrische installatie te vermelden; **c)** de verplichting de F.O.D. die Energie onder zijn bevoegdheid heeft onmiddellijk in te lichten over elk ongeluk aan personen overkomen en rechtstreeks of onrechtstreeks te wijten aan de aanwezigheid van elektriciteit. **d)** de verplichting, wanneer er overtredingen zijn vastgesteld tijdens het controleonderzoek, een nieuw controleonderzoek te doen verrichten door hetzelfde erkend organisme om na te gaan of na afloop van de termijn van één jaar de overtredingen verdwenen zijn. Indien tijdens dat tweede onderzoek wordt vastgesteld dat er nog overtredingen overblijven, moet het erkend organisme een kopie van het proces-verbaal van het controleonderzoek sturen naar de Algemene Directie Energie die belast is met het hoog toezicht op de huishoudelijke elektrische installaties.

NOTE : a) l'obligation de conserver le P.V. de visite de contrôle dans le dossier de l'installation électrique; **b)** l'obligation de renseigner dans le dossier toute modification intervenue dans l'installation électrique; **c)** l'obligation d'aviser immédiatement le S.P.F. ayant l'Energie dans ses attributions de tout accident survenu aux personnes et d), directement ou indirectement, à la présence d'électricité. **d)** l'obligation lorsque des infractions ont été constatées lors de la visite de contrôle, de faire effectuer une nouvelle visite de contrôle par le même organisme agréé afin de vérifier la disparition des infractions au terme du délai de un an. Dans le cas où, lors de cette seconde visite, des infractions subsistent, l'organisme agréé se doit d'envoyer une copie du procès-verbal de visite de contrôle à la Direction générale de l'Energie déposée à la haute surveillance des installations électriques domestiques.

Tel: (02) 751 98 39 **Fax: (02) 751 52 09**
info@electro-test.be **www.electro-test.be**
IBAN: BE 79 7341 1260 0033 **BIC: KREDBEBB**
BE 0434.433.603 **RPR Brussel**

DUPLEX 1 - ETAGE "GAUCHE"

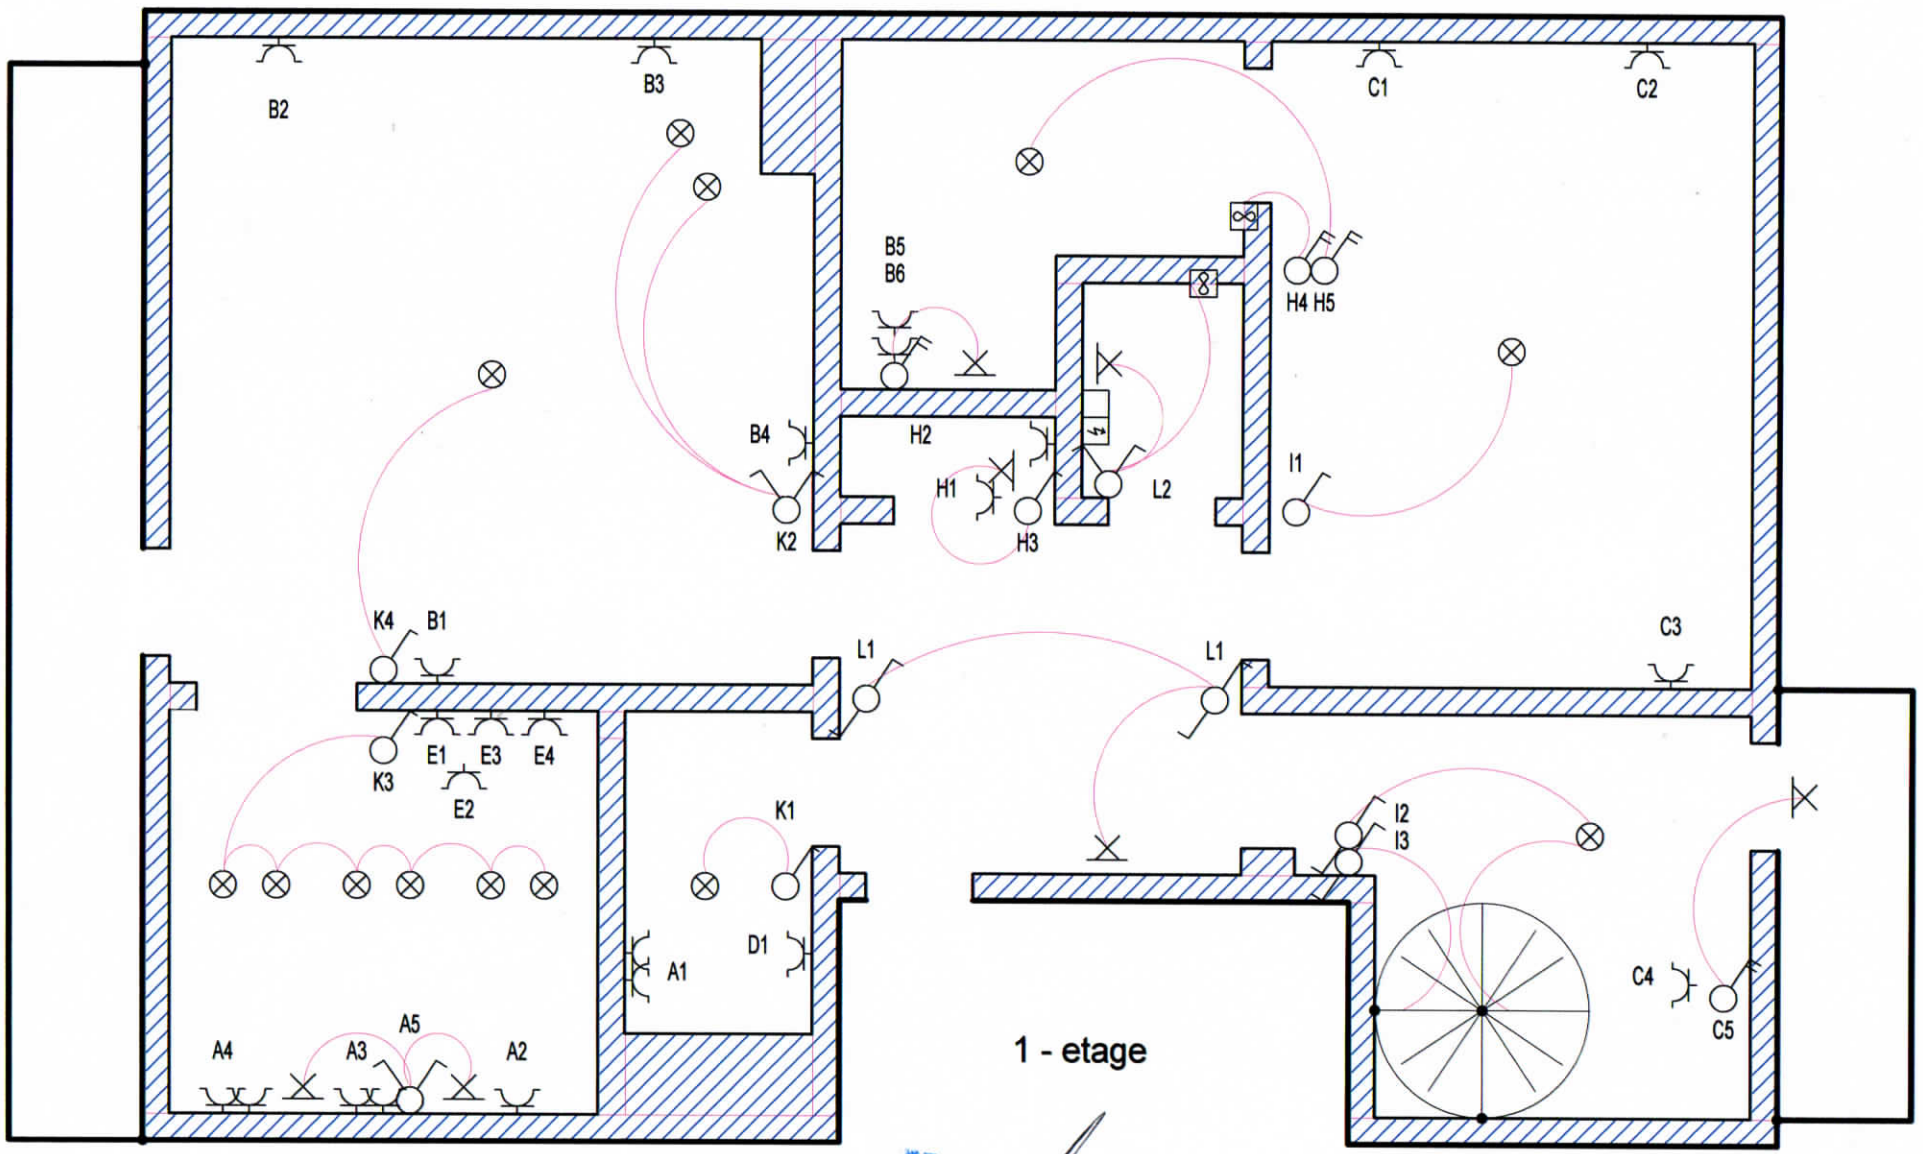


ELECTRO-TEST
Marc VANDER AA
Tél. 0475 62 34 94

ELE-MARK scs RUE LEOPOLD I-er 450 1090 BRUXELLES TVA : BE 0 819 495 392	Désignation du dossier FRANK DE WINDT Désignation du folio AVENUE NERVIENS 7 1780 WEMMEL	Concepteur Réalisateur Vérificateur	Date	Modifications	Date dossier 13/6/02 Date folio 31/7/06 380 / 2

CE FOLIO A ETE REALISE AVEC LE LOGICIEL SEE TECHNICAL DU GROUPE IGE+XAO


DUPLEX 1 - ETAGE "GAUCHE"

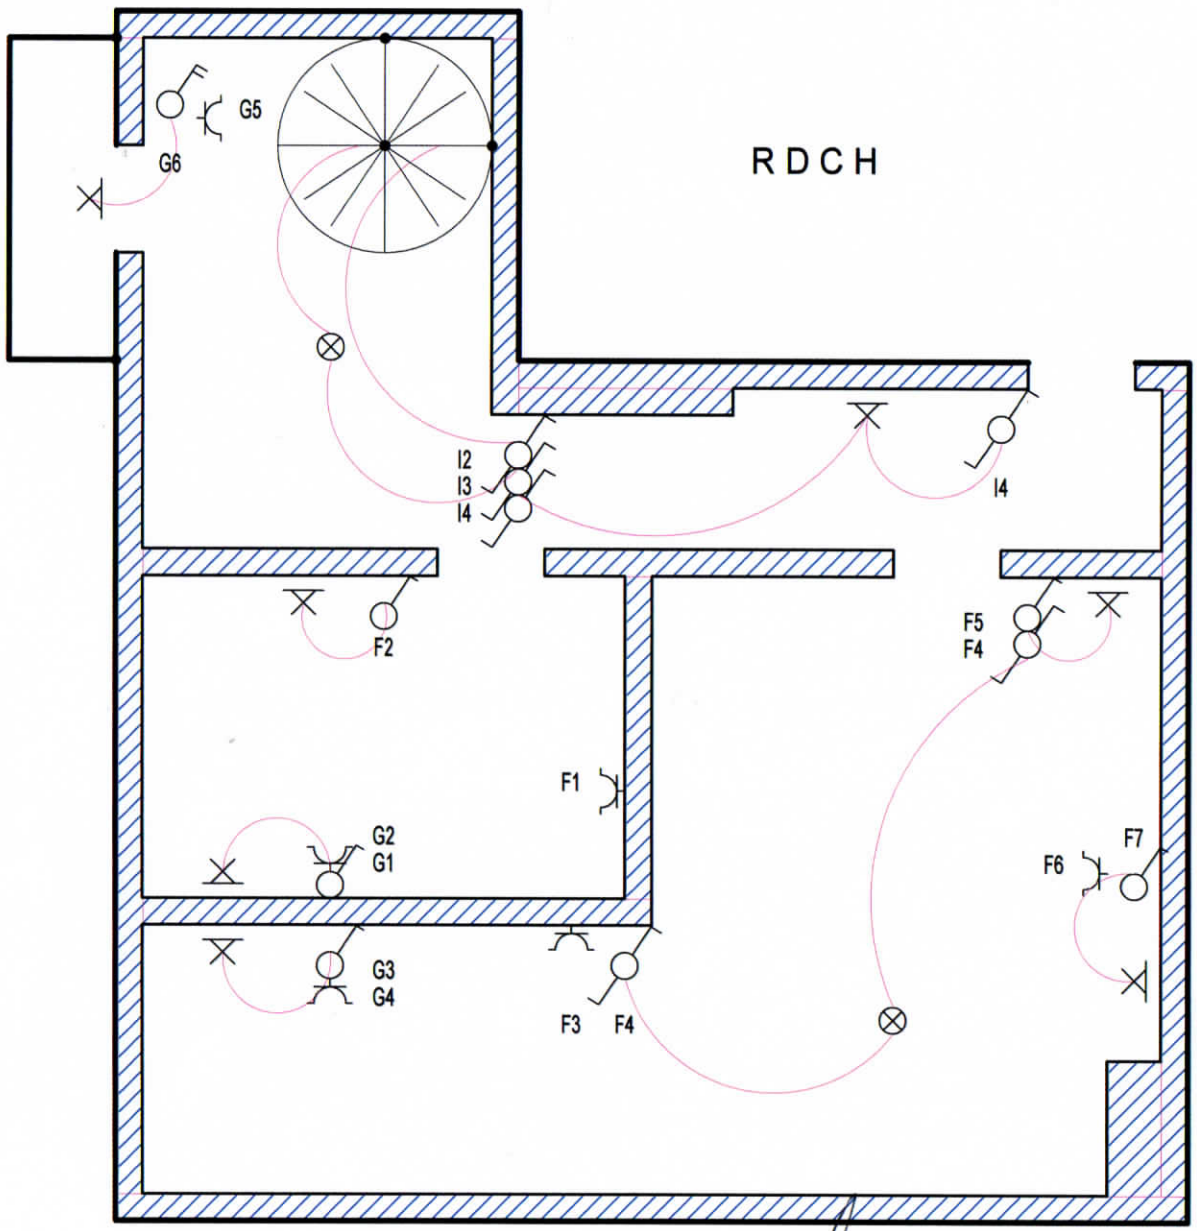

ELE-MARK scs RUE LEOPOLD I-er 450 1090 BRUXELLES TVA : BE 0 819 495 392	Désignation du dossier FRANK DE WINDT Désignation du folio AVENUE NERVIENS 7 1780 WEMMEL	ELECTRO-TEST Mord VANDER AR Ingénieur-conseil Gsm : 32 475 68 34 91	Concepteur Réalisateur Vérificateur	Date	Modifications	Date dossier 13/6/02 Date folio 31/7/06 379 / 2

CE FOLIO A ETE REALISE AVEC LE LOGICIEL SEE TECHNICAL DU GROUPE IGE+XAO

DUPLEX 1 - ETAGE "GAUCHE"

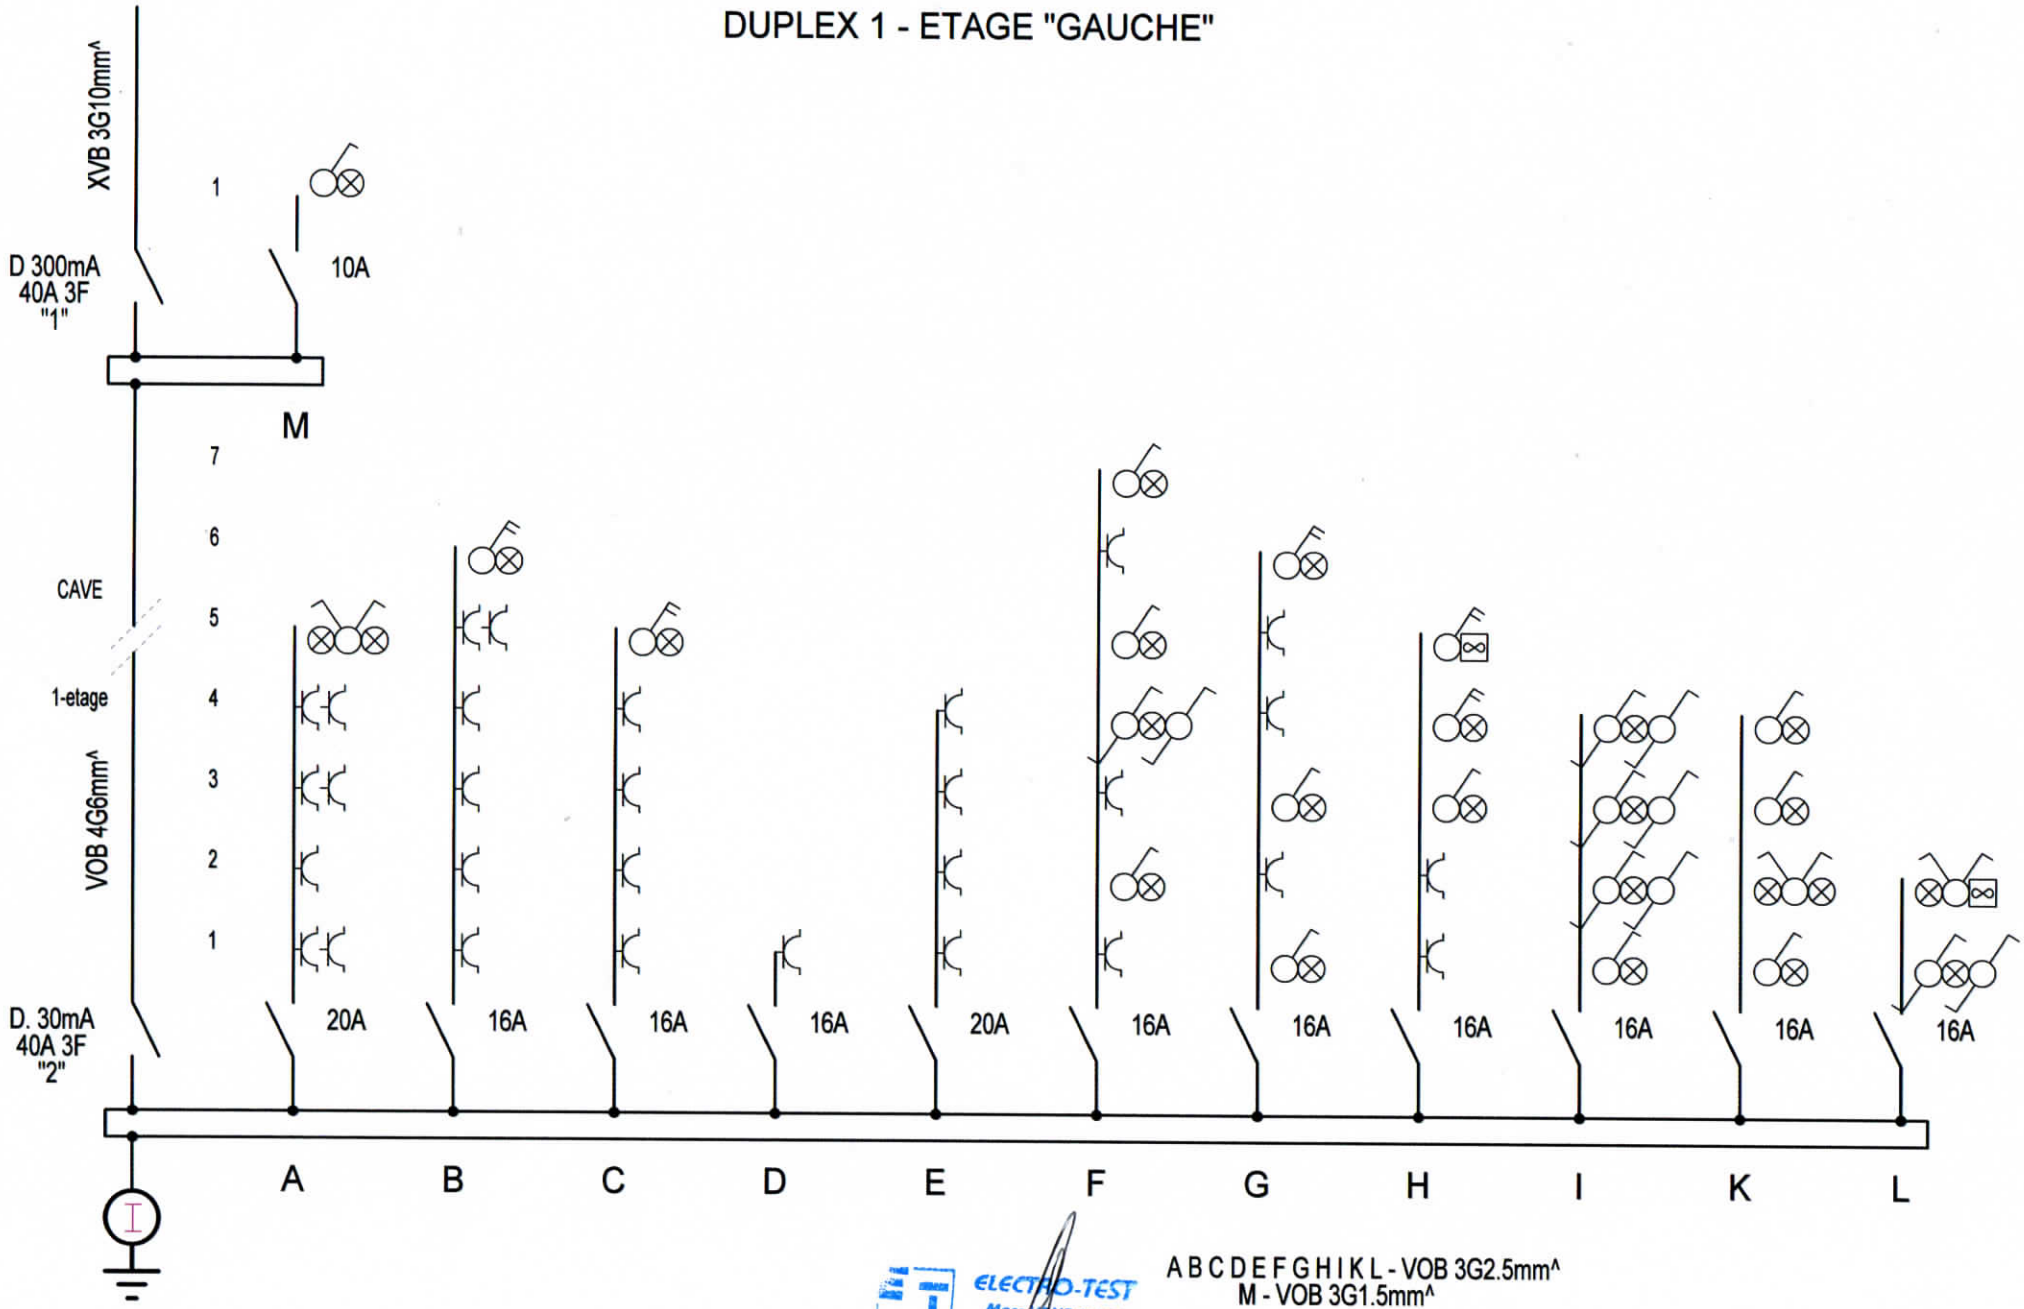

ELECTRO-TEST
Marc VANDER AA
Hoofdinspecteur
Gsm +32 475 68 34 94

A B C D E F G H I K L - VOB 3G2.5mm^
M - VOB 3G1.5mm^

ELE-MARK scs
RUE LEOPOLD I-er 450
1090 BRUXELLES
TVA : BE 0 819 495 392

Désignation du dossier: FRANK DE WINDT

Désignation du folio: AVENUE NERVIENS 7
1780 WEMMEL

Concepteur	Date	Modifications	Date dossier
			13/6/02
Réalisateur			Date folio
			31/7/06
Vérificateur			378 / 2

CE FOLIO A ETE REALISE AVEC LE LOGICIEL SEE TECHNICAL DU GROUPE IGE+XAO