
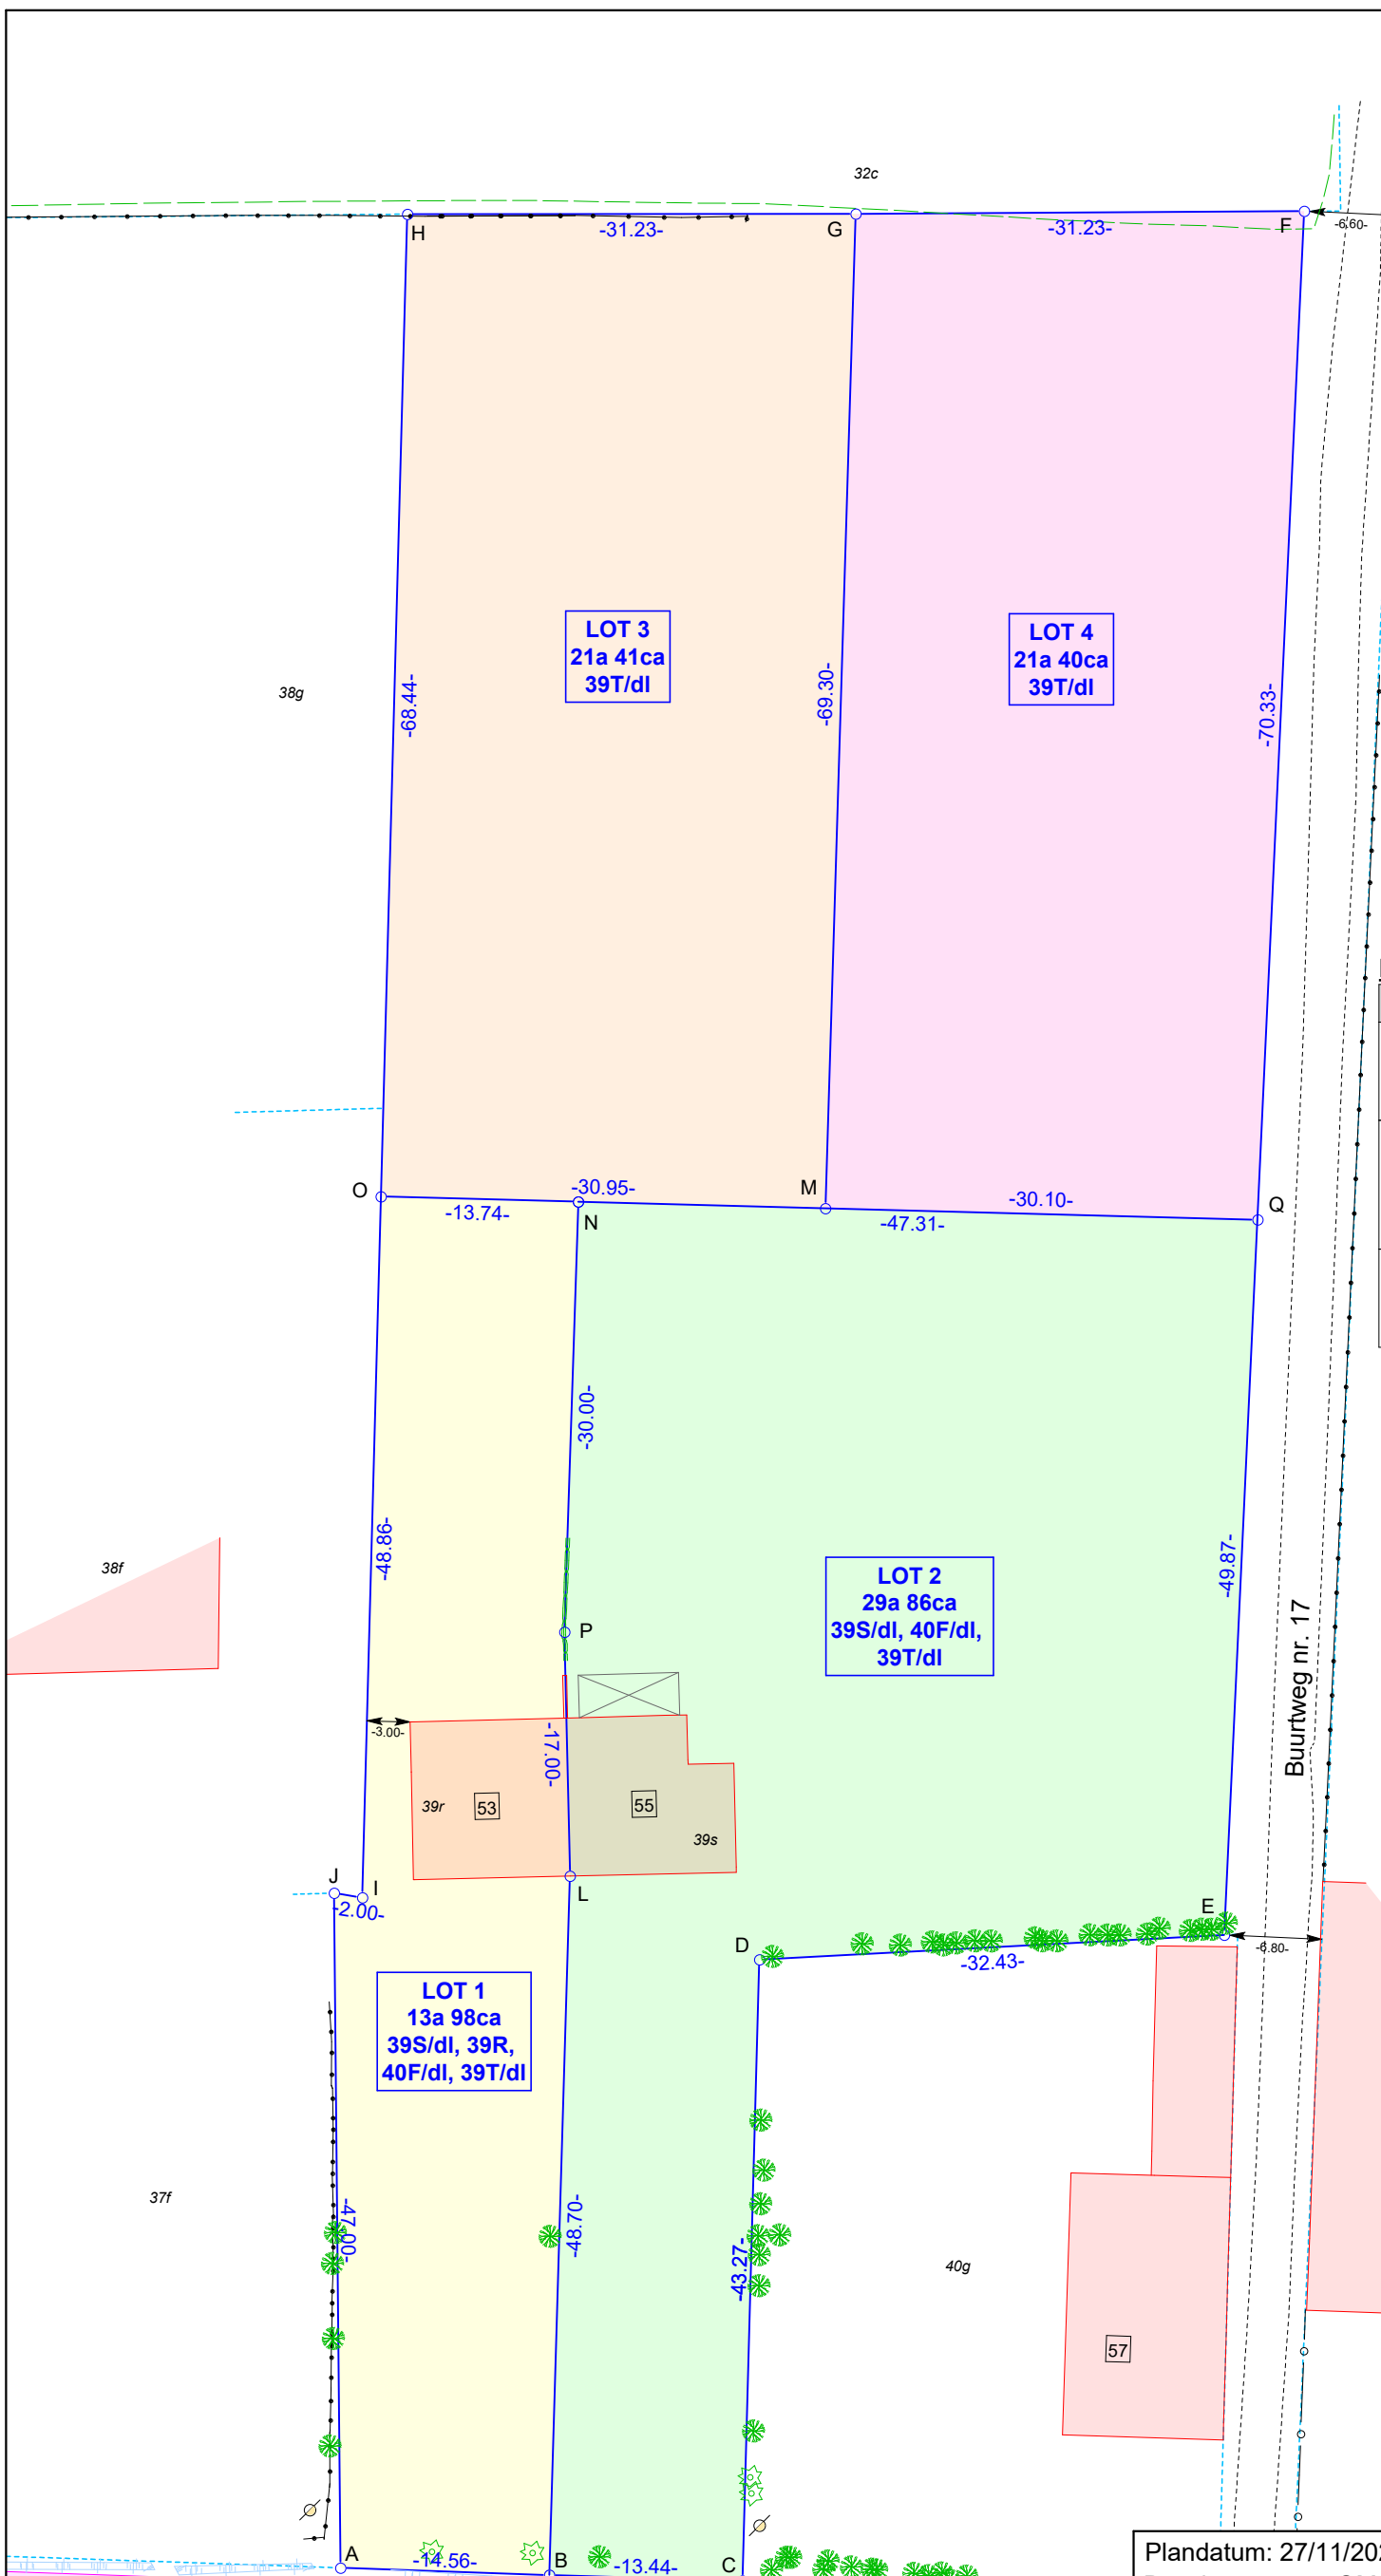


OPMETINGSPLAN

HULSHOUT
Afdeling 2
Sectie A
Nrs. 39R, 39S, 39T & 40F

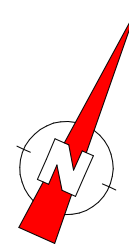

Beschrijving der grenzen

Segment	Bron
A-B-C-D-E, F-G-H-O-I-J-A	Conform opmetingsplan van landmeter-expert Alfons Draulans d.d. 18/08/1956.
E-Q-F	Conform opmetingsplan van landmeter-expert Alfons Draulans d.d. 18/08/1956 en volgens atlas der buurtwegen (buurtweg nr. 17).
B-L-P-N, O-N-M-Q, G-M	Nieuwe grenzen, niet gematerialiseerd.

Coördinatenlijst Lambert72

Nr	X	Y
A	183994.10	195160.76
B	184007.62	195166.17
C	184020.07	195171.23
D	184003.68	195211.28
E	184032.61	195225.93
F	183989.23	195338.03
G	183960.74	195325.26
H	183932.17	195312.63
I	183976.65	195204.09
J	183974.72	195203.57
K	184007.62	195166.17
L	183989.28	195211.29
M	183986.76	195261.03
N	183970.84	195254.50
O	183958.13	195249.29
P	183982.06	195226.68
Q	184014.62	195272.44
R	183970.84	195254.50

LEGENDE

	niet gematerialiseerd grenspunt
	verlichtingspaal
	loofboom
	naaldboom
	afsluiting
	afsluiting haag
	perceelsgrens (kadastraal)
	perceelsgrens
	bestaande bebouwing
	bestaande bijgebouwen

Plandatum: 27/11/2023
 Dossiernummer: OM23402



Stef Geukens, Landmeter - Expert
 (LAN14/1600), beëdigd voor de rechtbank
 van eerste aanleg te Turnhout
 LSG bv
 Dr. Van de Perrestraat 315
 2440 Geel

Schaal: 1/500 Formaat: A3 Referentie AAPD: 13050 - 10203