


PROJECTGROND OP +/- 28 are

2. Mogelijke inplanting woningen

Bouwlijn

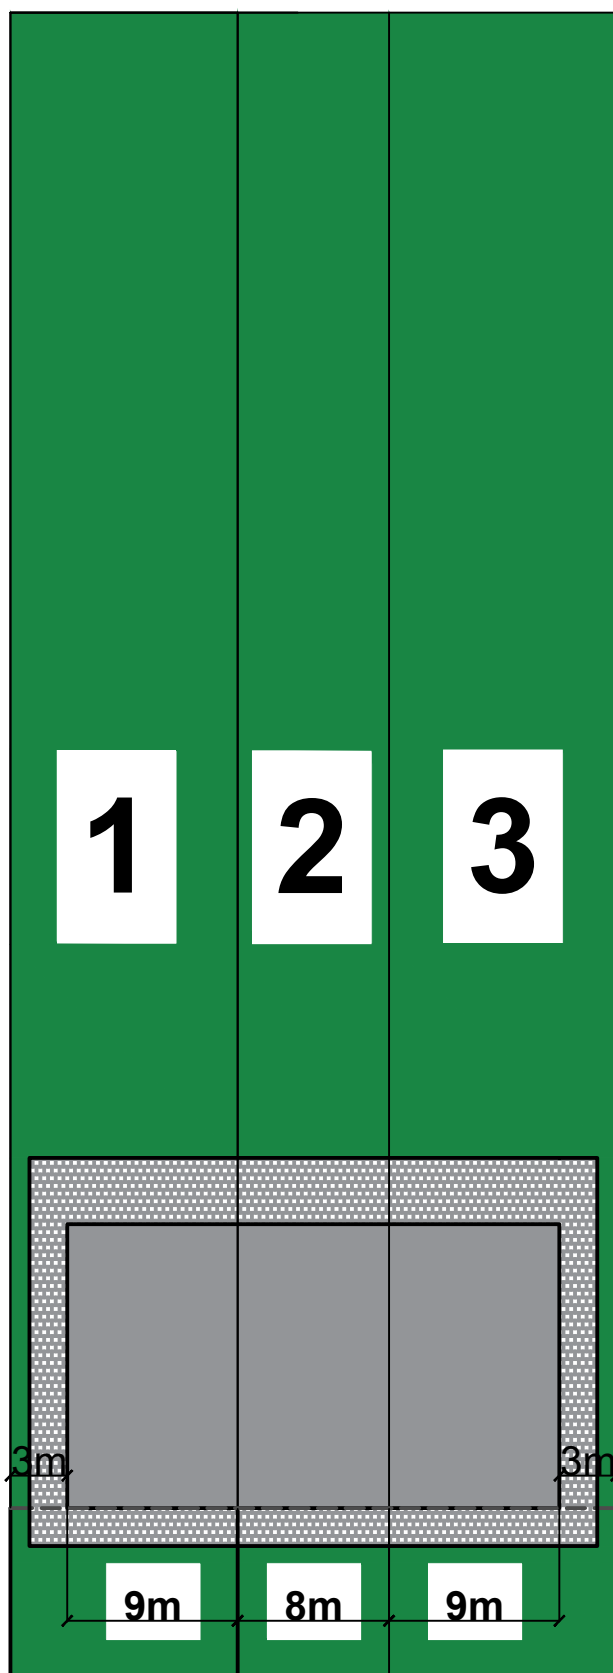

Deze plannen zijn louter informatief, een omgevingsvergunning tot het verkavelen van gronden werd hiervoor nog niet verkregen.