




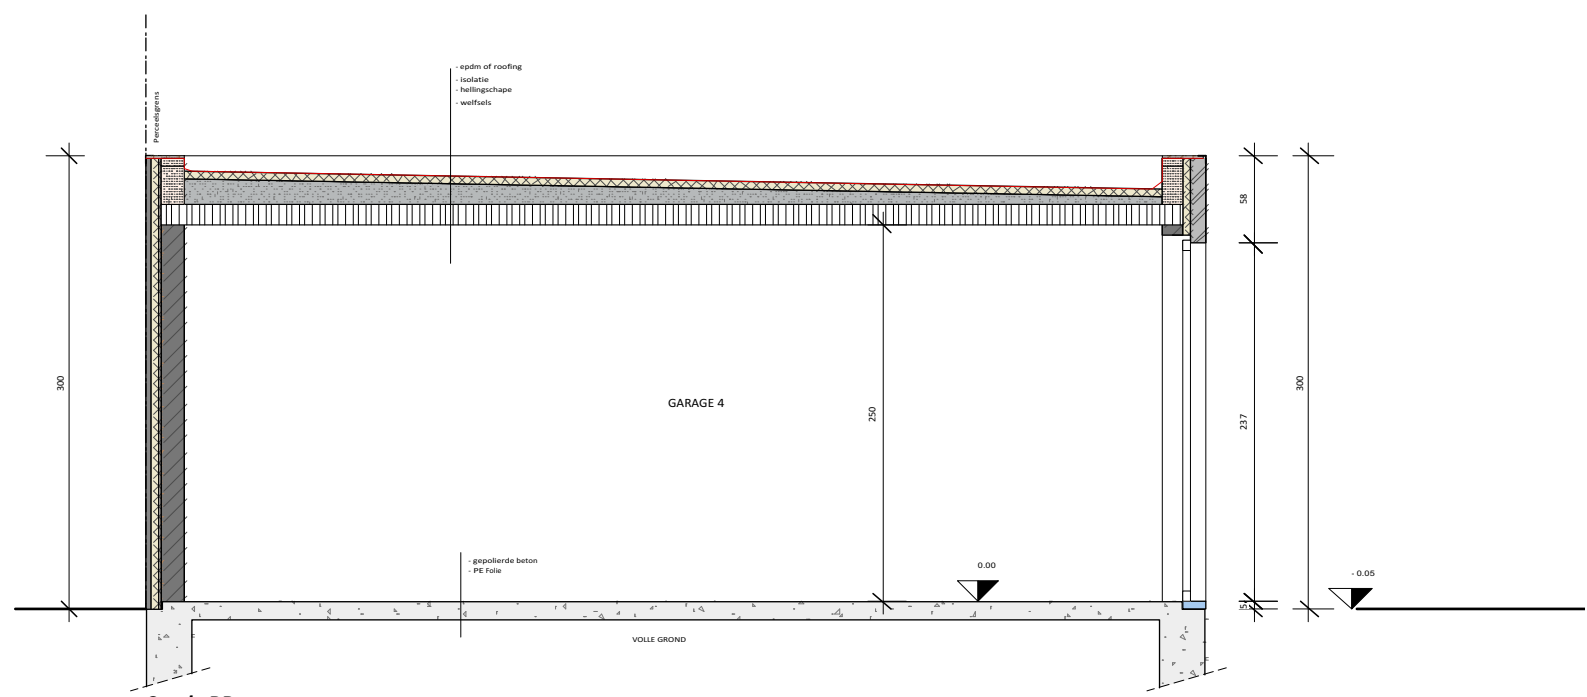

Zijgevel links Garages
SCHAAL 1/50

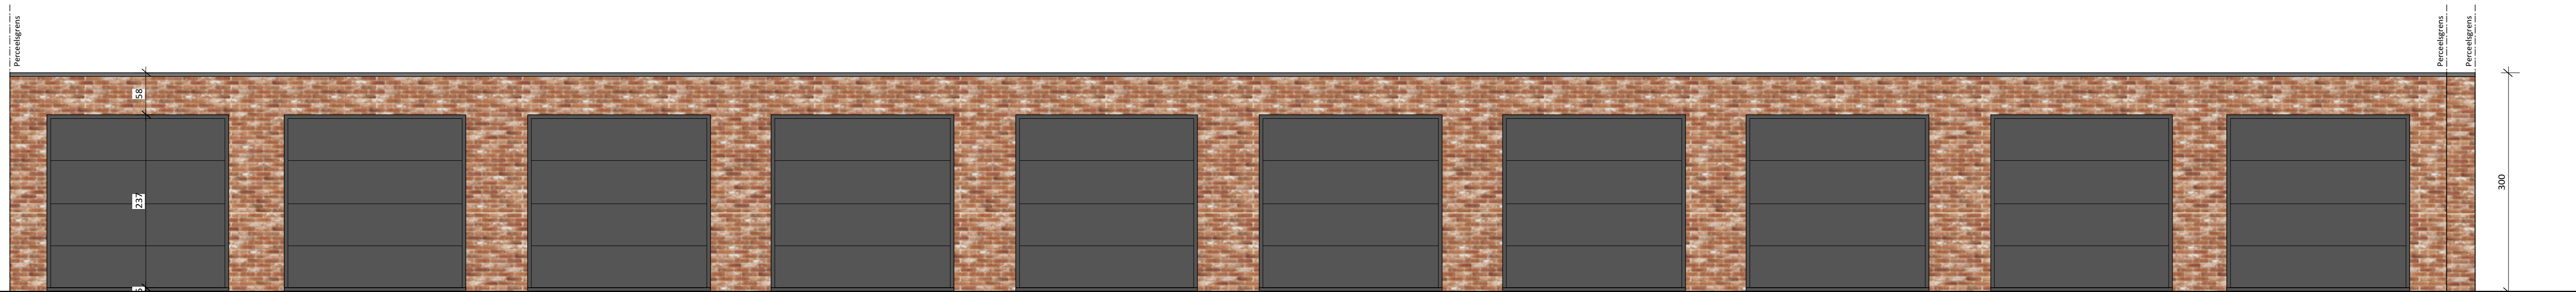


Zijgevel rechts Garages
SCHAAL 1/50

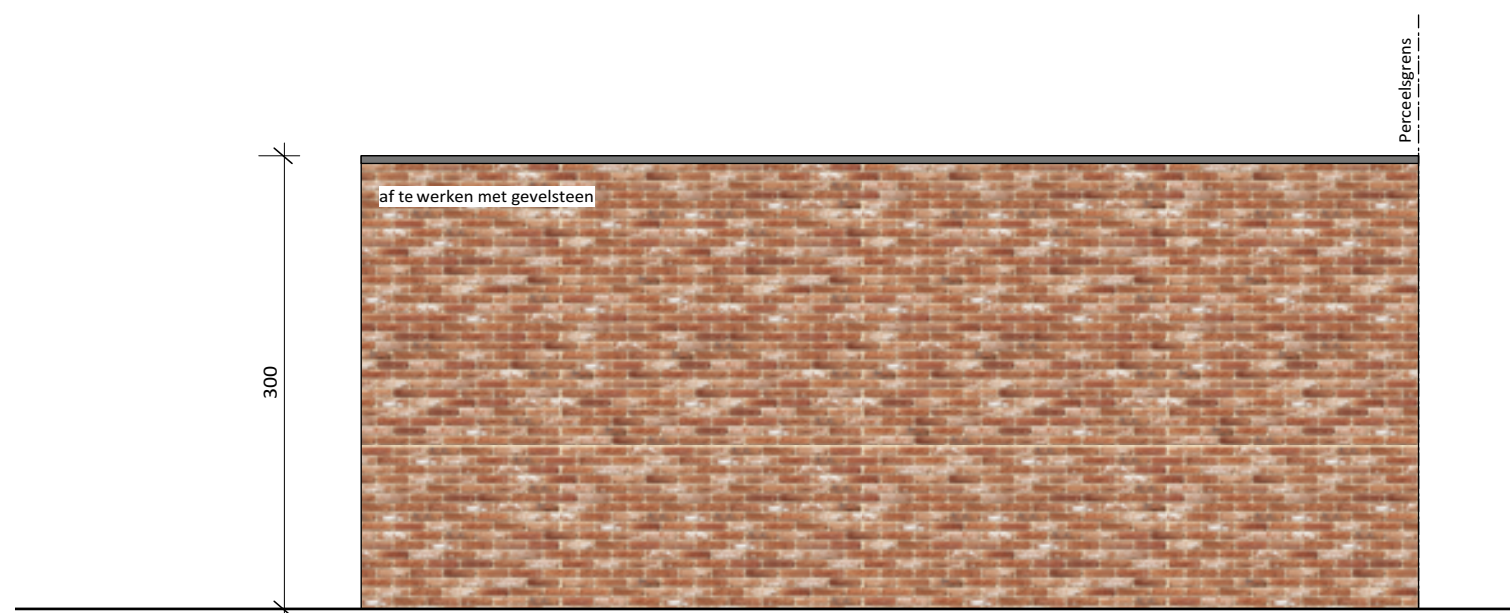


Achtergevel Garages
SCHAAL 1/50



Fundering en rioleringsplan Garages
SCHAAL 1/50

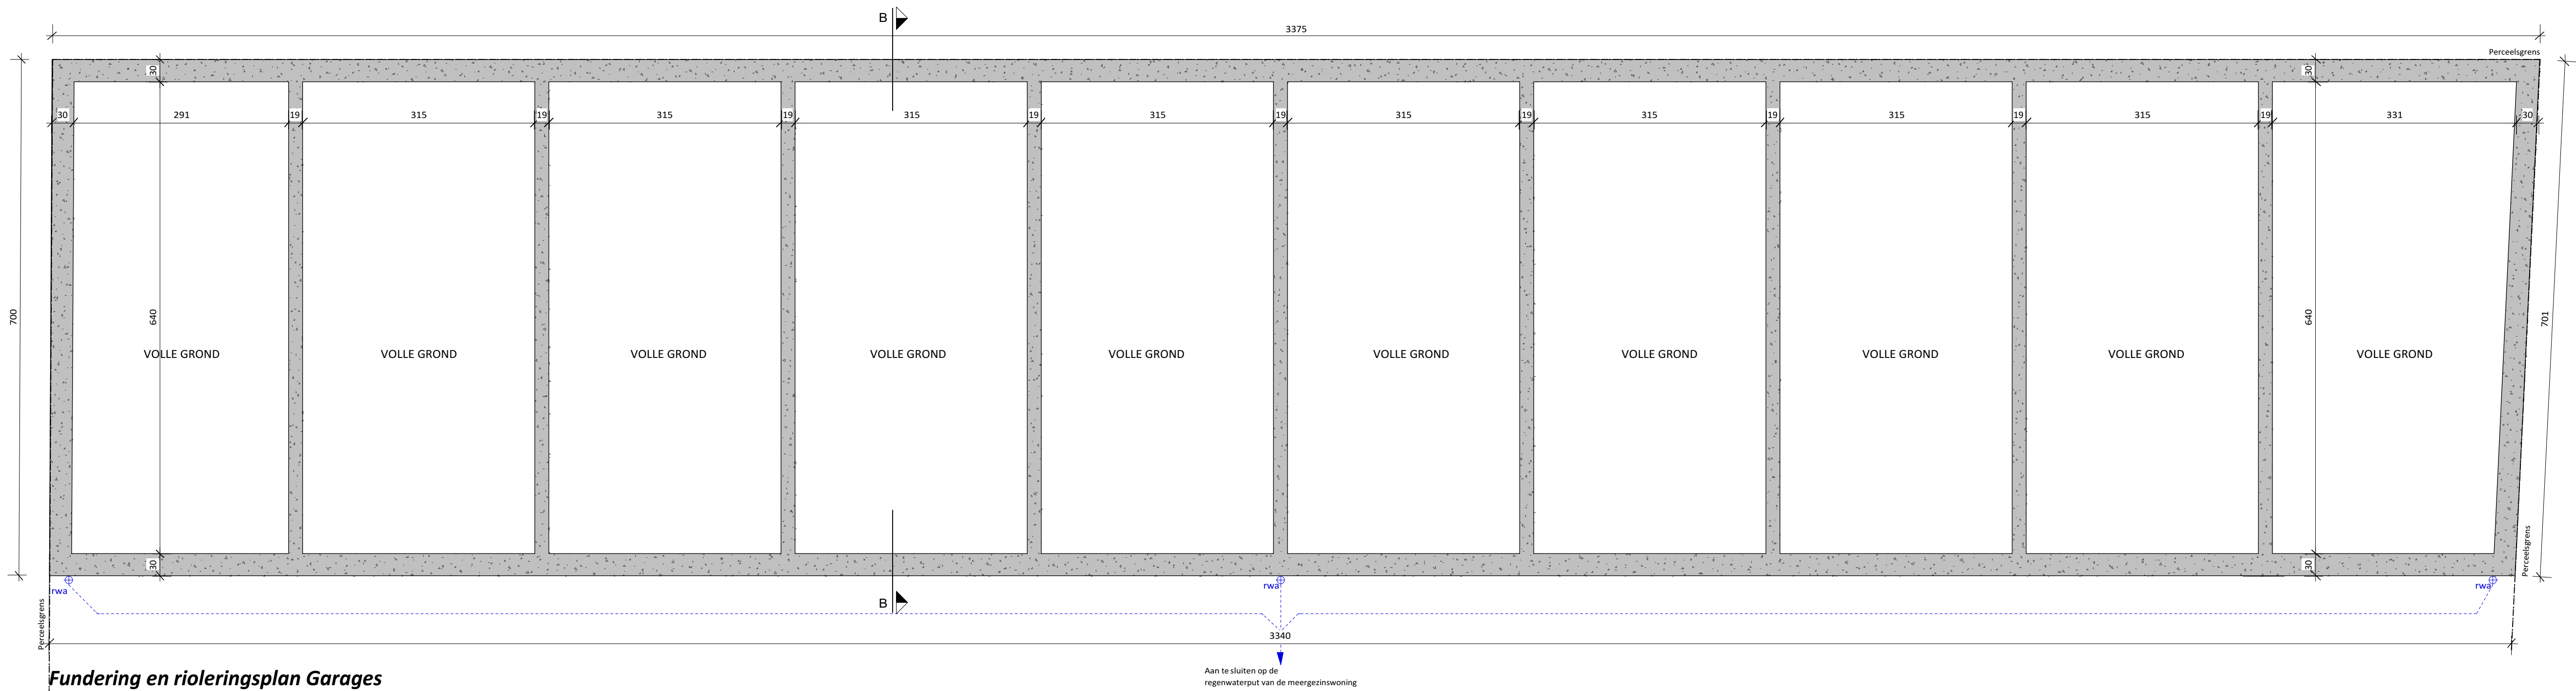

Grondplan Garages
SCHAAL 1/50

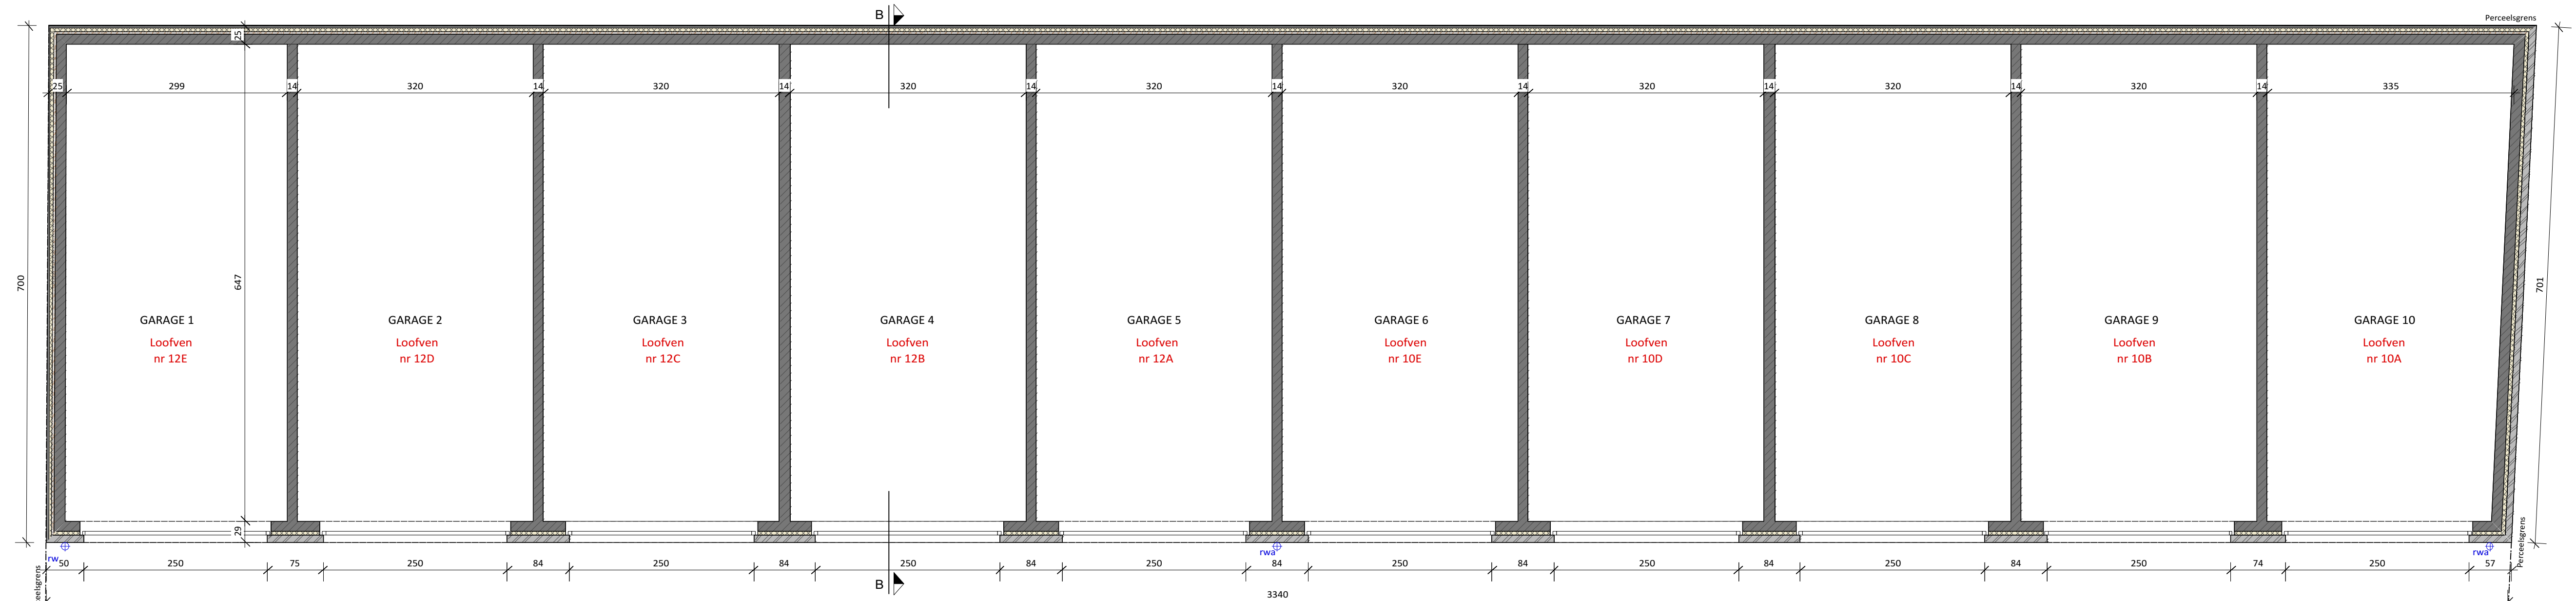

AANVRAAG TOT STEDENBOUWKUNDIGE VERGUNNING

Project

HET BOUWEN VAN EEN MEERGEZINWONING MET GARAGES

Opdrachtgever	Architect
Beneens en Zonen bvba Stadestraat 43 a 2250 Olen 014/26.70.26	Inarto Architecten cvba Sint Jobstraet 233 2200 Herentals Vertegenwoordigd door: Arch. Jef Beneens info@inarto-architecten.be

Algemene gegevens: plaats van de aanvraag	Fase
provincie: Antwerpen	Voorontwerp ☐
gemeente: 2260 Oevel(Westerlo)	Stedenbouwkundige aanvraag ☐
straat: Loofven	Uitvoeringsplannen ☒
Kad.geg: 4de afd. sectie A nr.	As built ☐

Plan

Grondplannen - Gevels - Snede

Opmerkingen