


Niet contractueel document
Maatvoering, keuken, badkamer en meubilair zijn indicatief

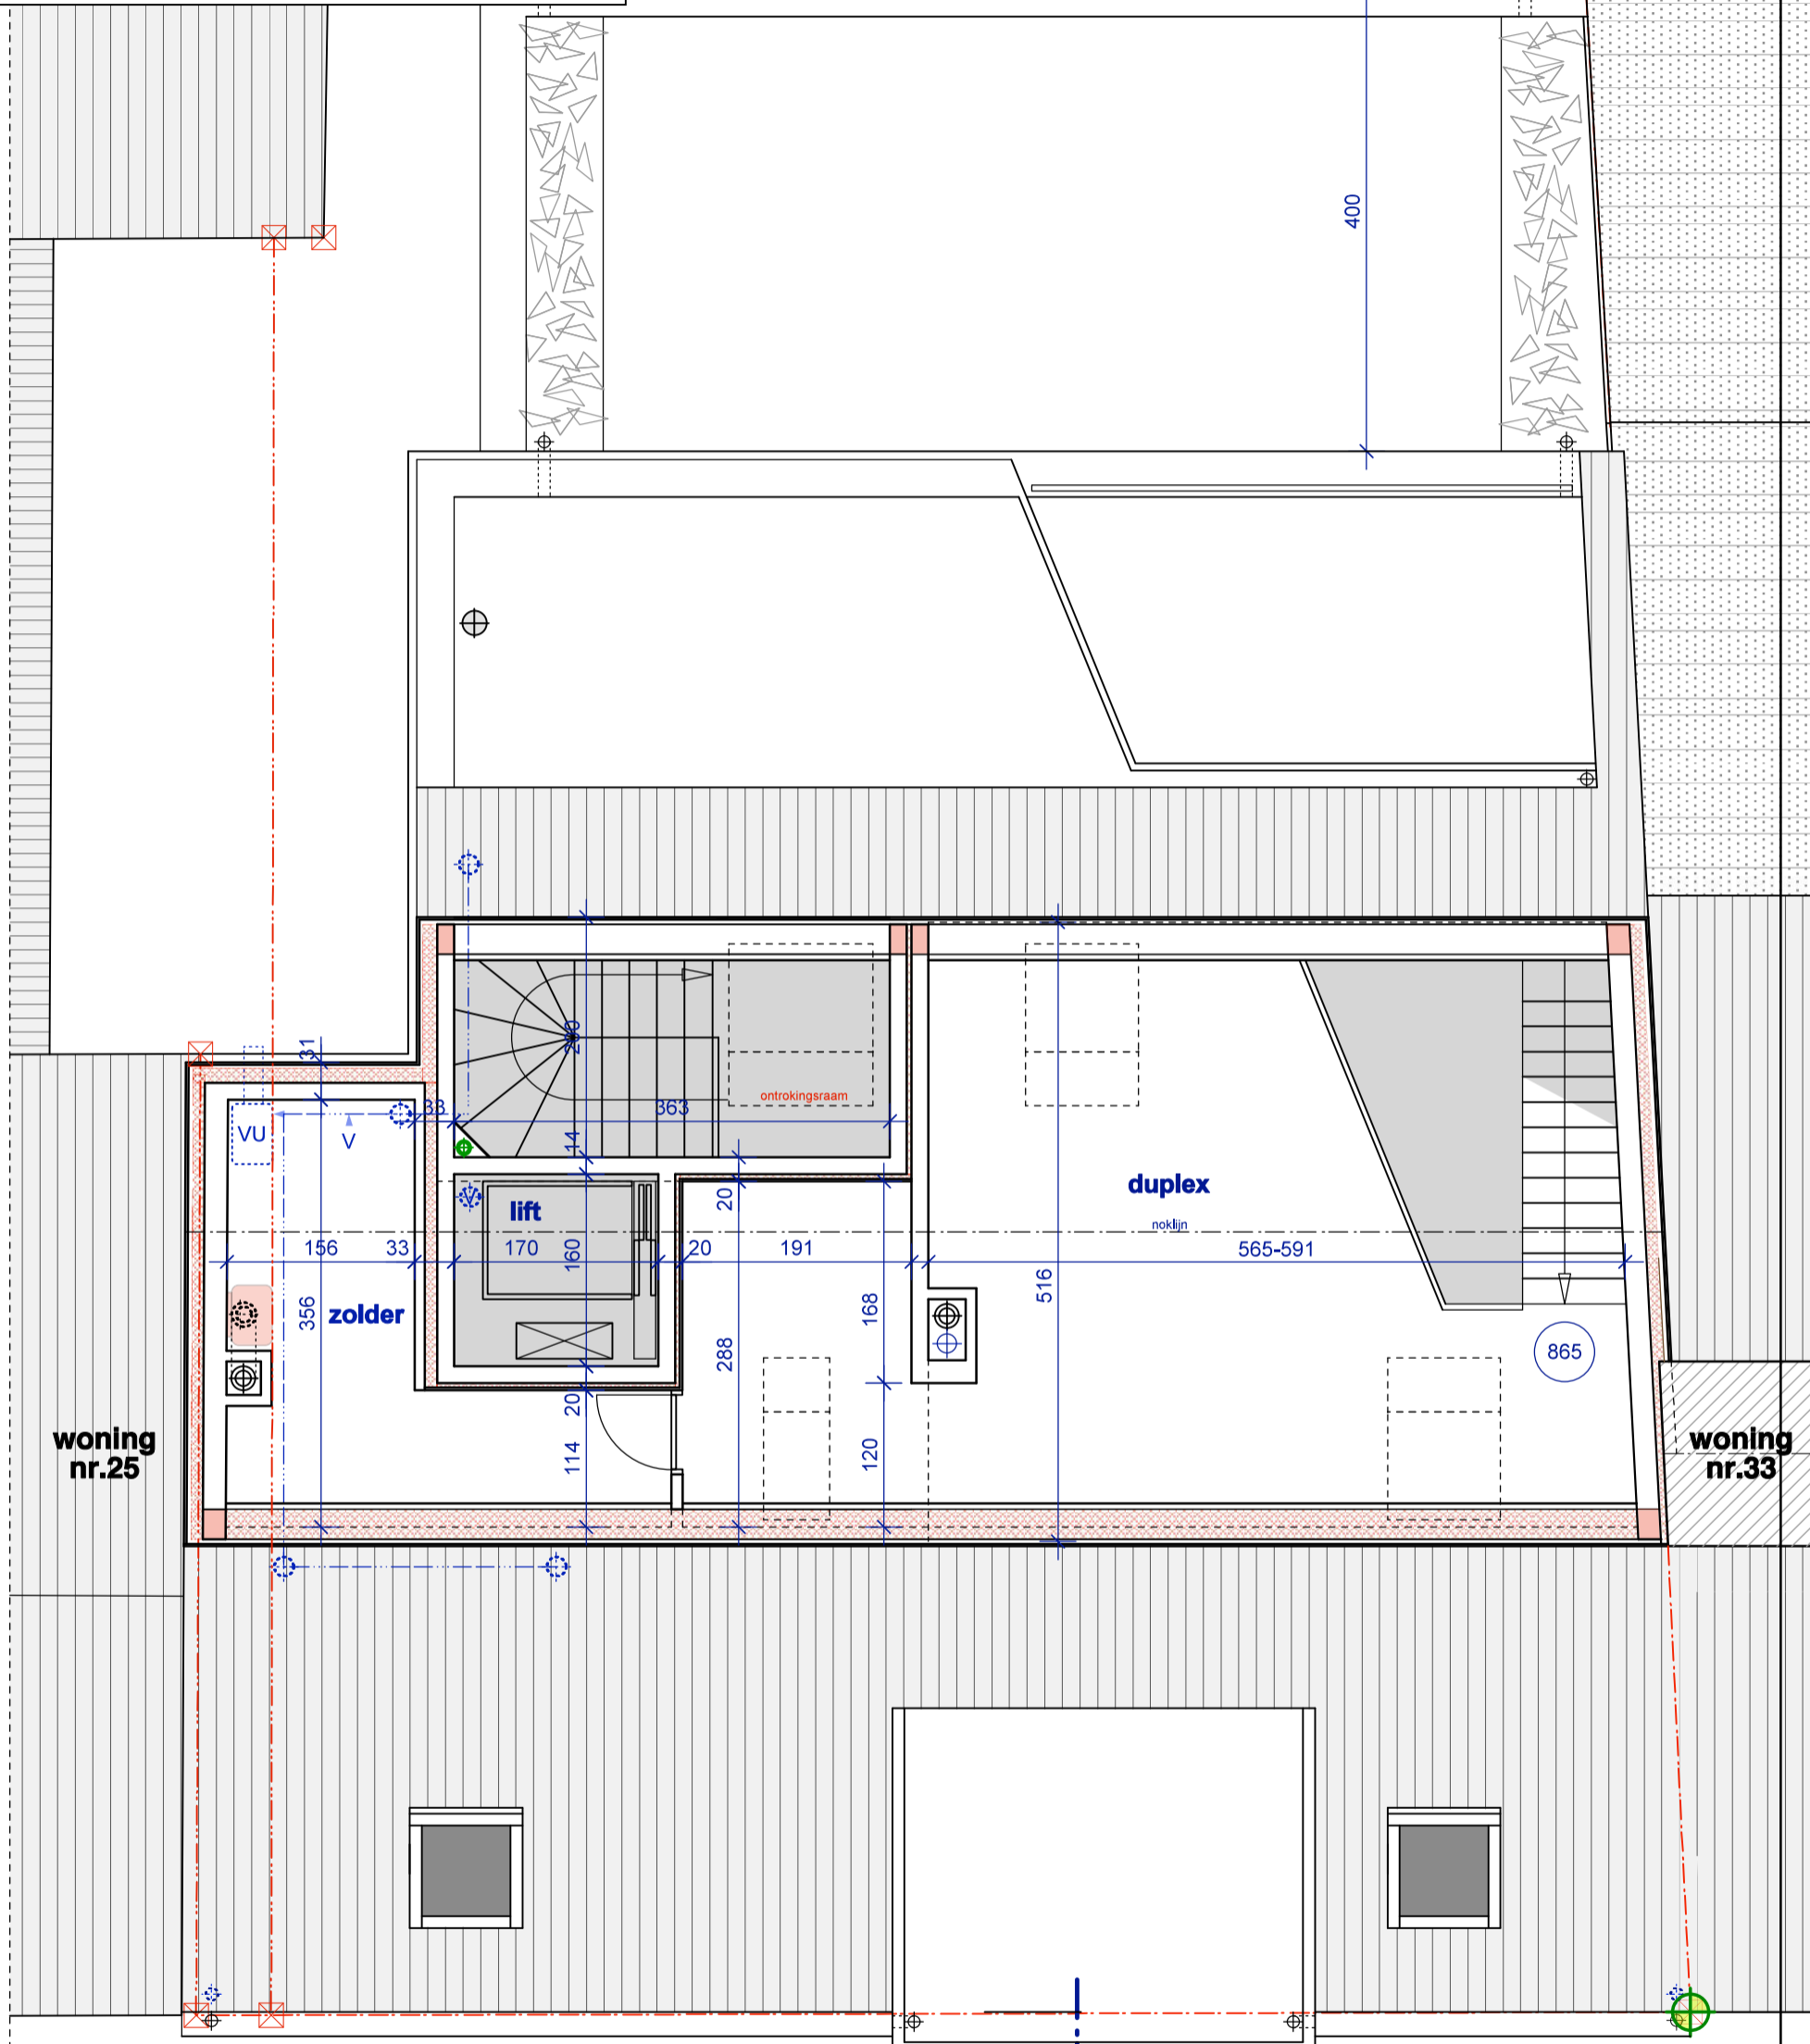

duplexnivo

A