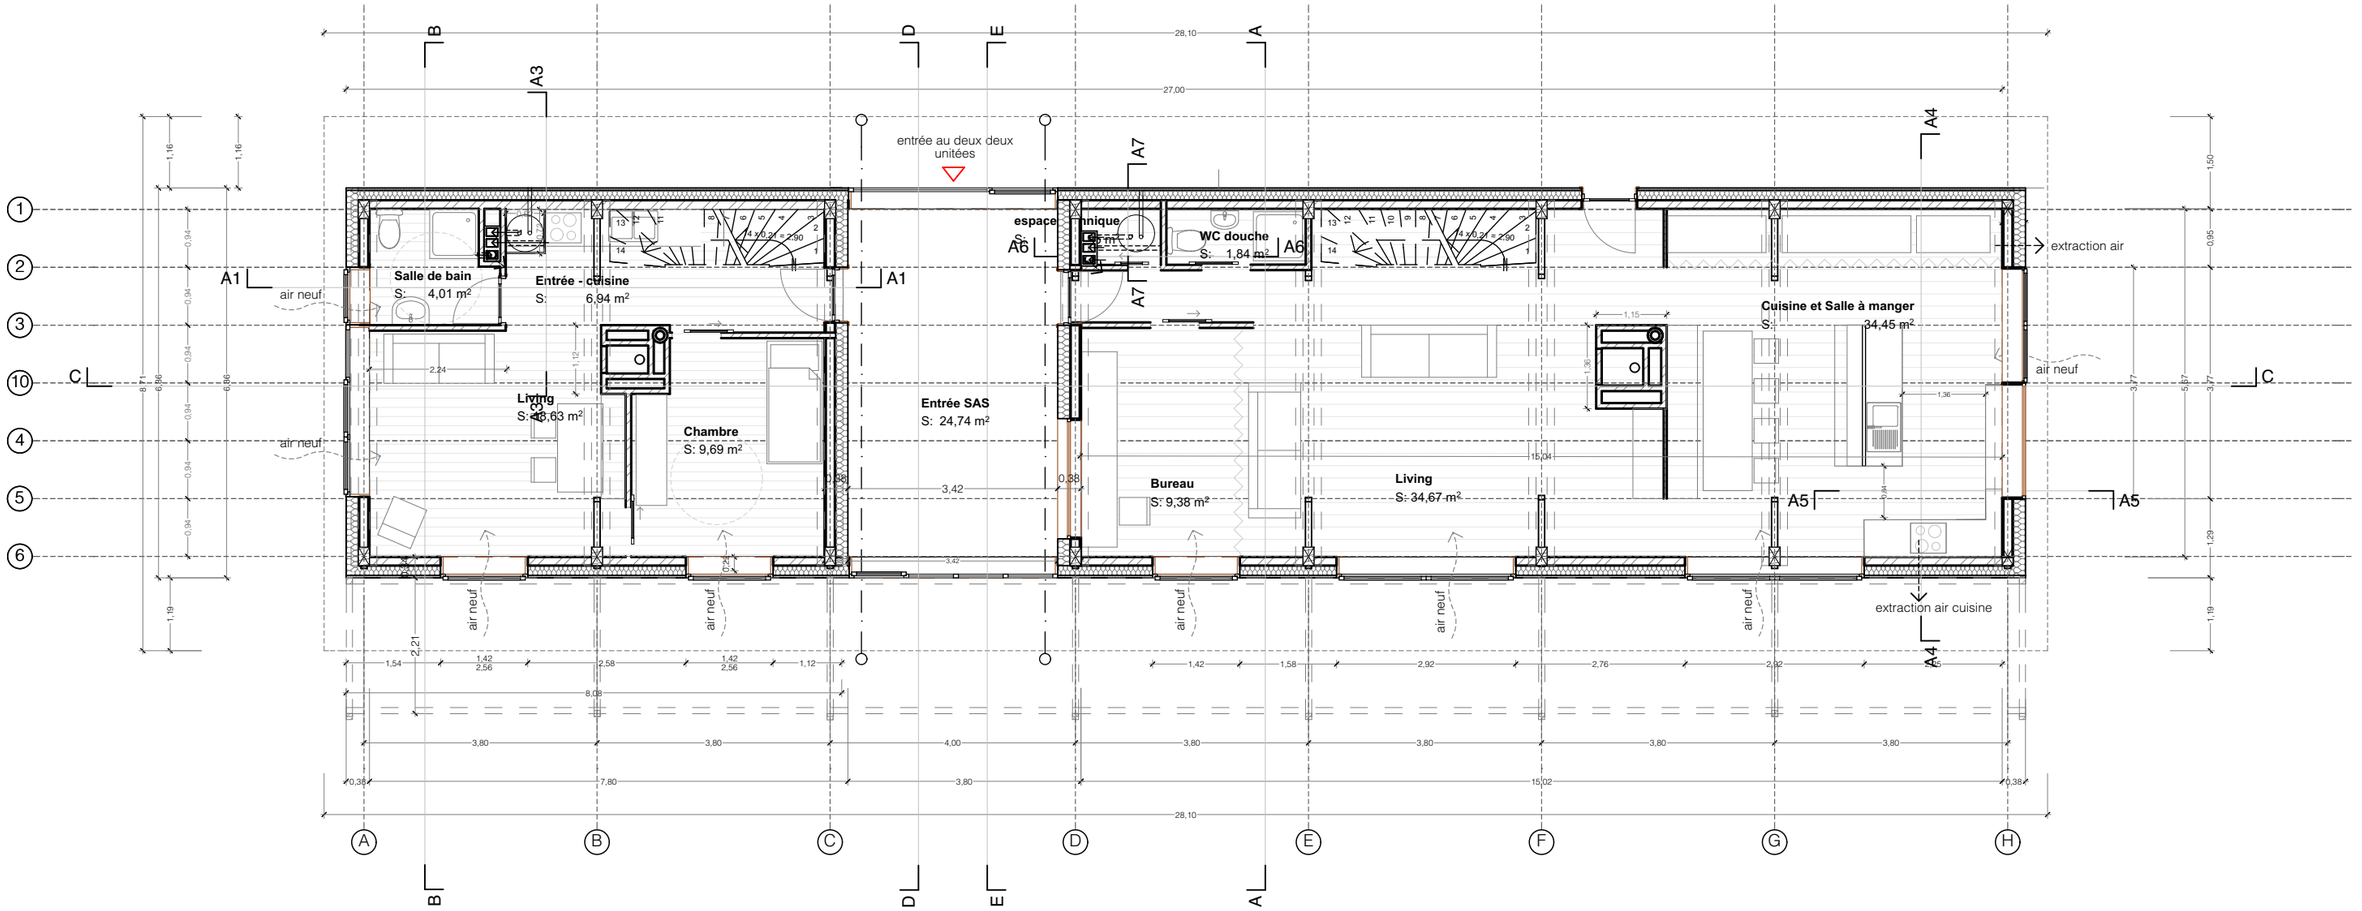

161 GEM	Karbon' Architecture & Urbanisme Rue de la Croix 2 - 1050 Ixelles - Bruxelles T 02-6497502 Info@karbon.be	**Architectes:** Matthieu Delatte	**Maître d'ouvrage** Laurent de Beco & Deepali Vichare Rue David van Bever 8 1150 Woluwe-Saint-Pierre	Maison trans-générationelle avenue des Combattants 5030 Gembloux	*Les dimensions sont données à titre indicatif. Avant d'entamer tout travaux, l'entrepreneur a vérifié toutes les mesures et dimensions sur place* **EXE RDC**	*Situation :* *Dessiné :*	*Echelle :* **1:100** *Version :* **EXE - 01** *Date :* **25/04/16**	*N° dessin.* **04.1.3**

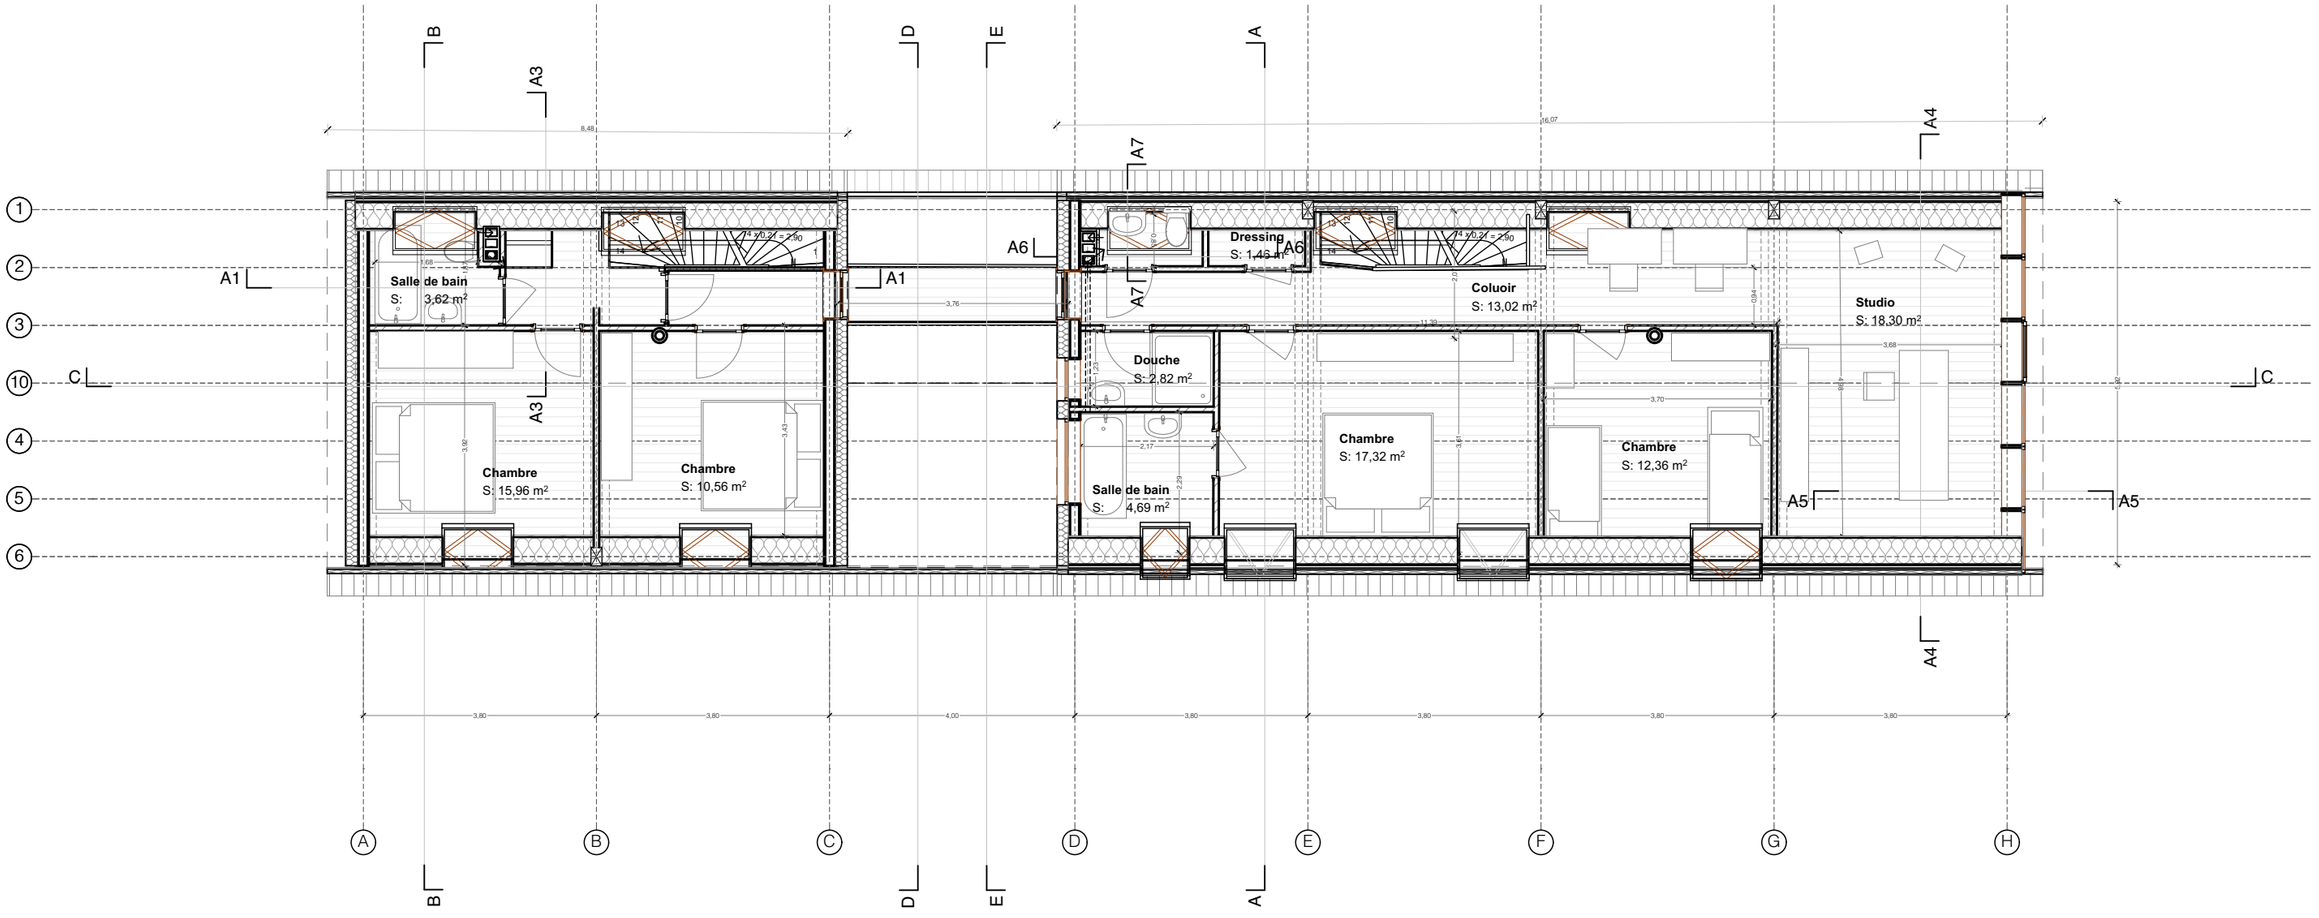

161 GEM	Karbon' Architecture & Urbanisme Rue de la Croix 2 - 1050 Ixelles - Bruxelles T 02-6497502 Info@karbon.be	**Architectes:** Matthieu Delatte	**Maître d'ouvrage** Laurent de Beco & Deepali Vichare Rue David van Bever 8 1150 Woluwe-Saint-Pierre	Maison trans-générationelle avenue des Combattants 5030 Gembloux	*Les dimensions sont données à titre indicatif. Avant d'entamer tout travaux, l'entrepreneur a vérifié toutes les mesures et dimensions sur place* **EXE 1 étage**	*Situation :* *Dessiné :*	*Echelle :* **1:100** *Version :* **EXE - 01**	*Date :* **25/04/16**	*N° dessin.* **03.10**

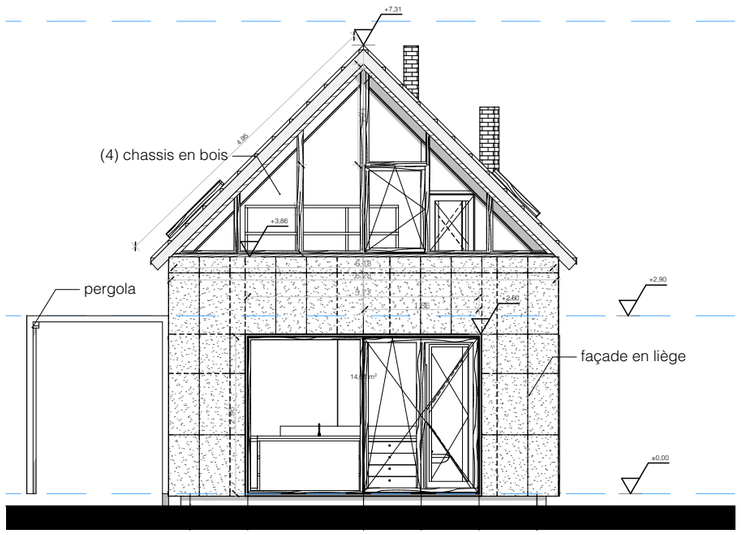

Façade Est

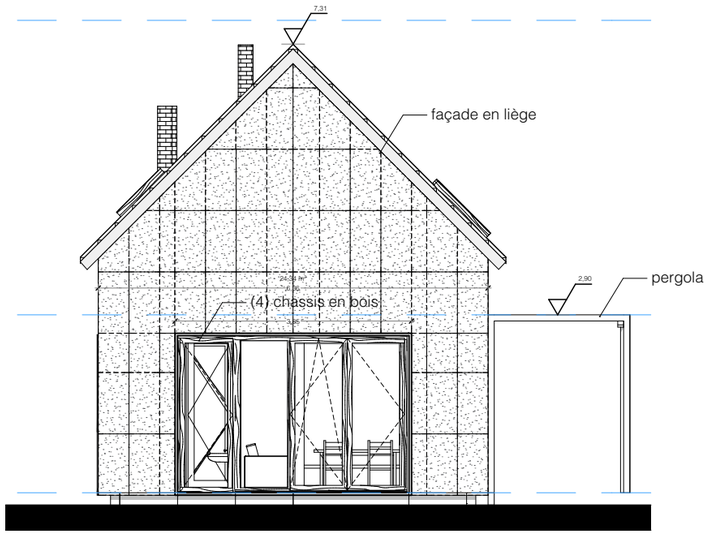

Façade Ouest

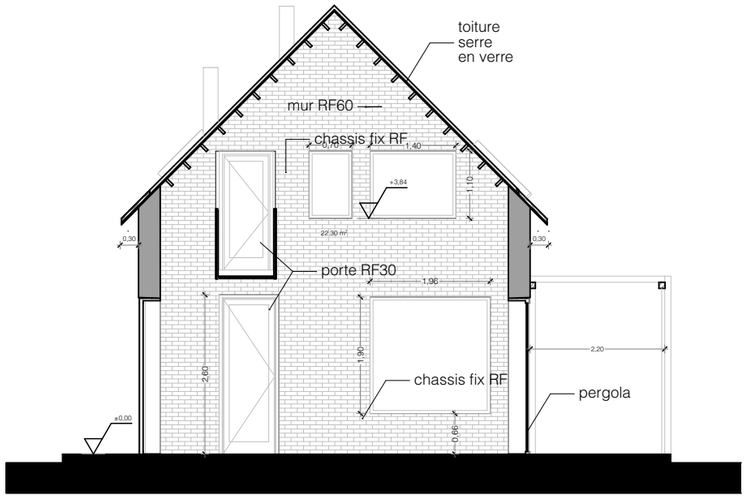

Façade Serre côté Maison

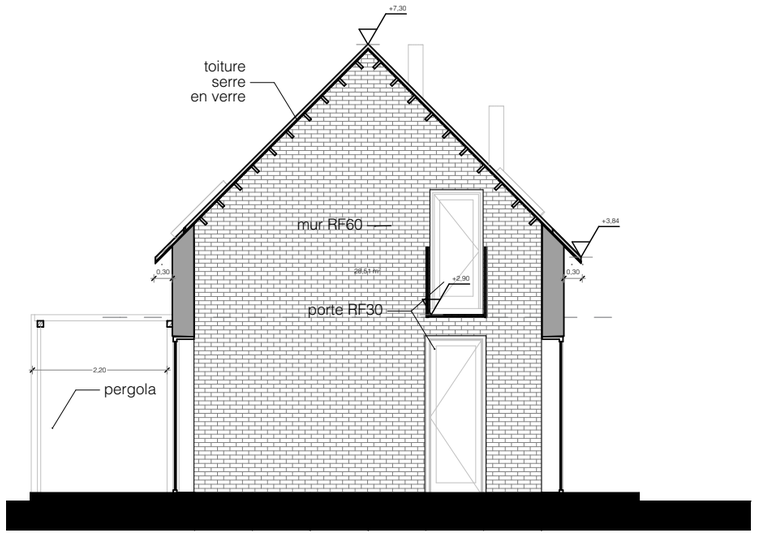

Façade Serre côté Serre

161 GEM	Karbon' Architecture & Urbanisme Rue de la Croix 2 - 1050 Ixelles - Bruxelles T **02-6497502** Info@karbon.be	**Architectes:** Matthieu Delatte	**Maître d'ouvrage** Laurent de Beco & Deepali Vichare Rue David van Bever 8 1150 Woluwe-Saint-Pierre	Maison trans-générationelle avenue des Combattants 5030 Gembloux	*Les dimensions sont données à titre indicatif. Avant d'entamer tout travaux, l'entrepreneur a vérifié toutes les mesures et dimensions sur place* **Elevations Est, Ouest et Serre**	*Situation :* *Dessiné :*	*Echelle :* **1:100** *Version :* **EXE - 01**	*Date :* **25/04/16**	*N° dessin.* **04.1.5**

Perspective façade
OUEST

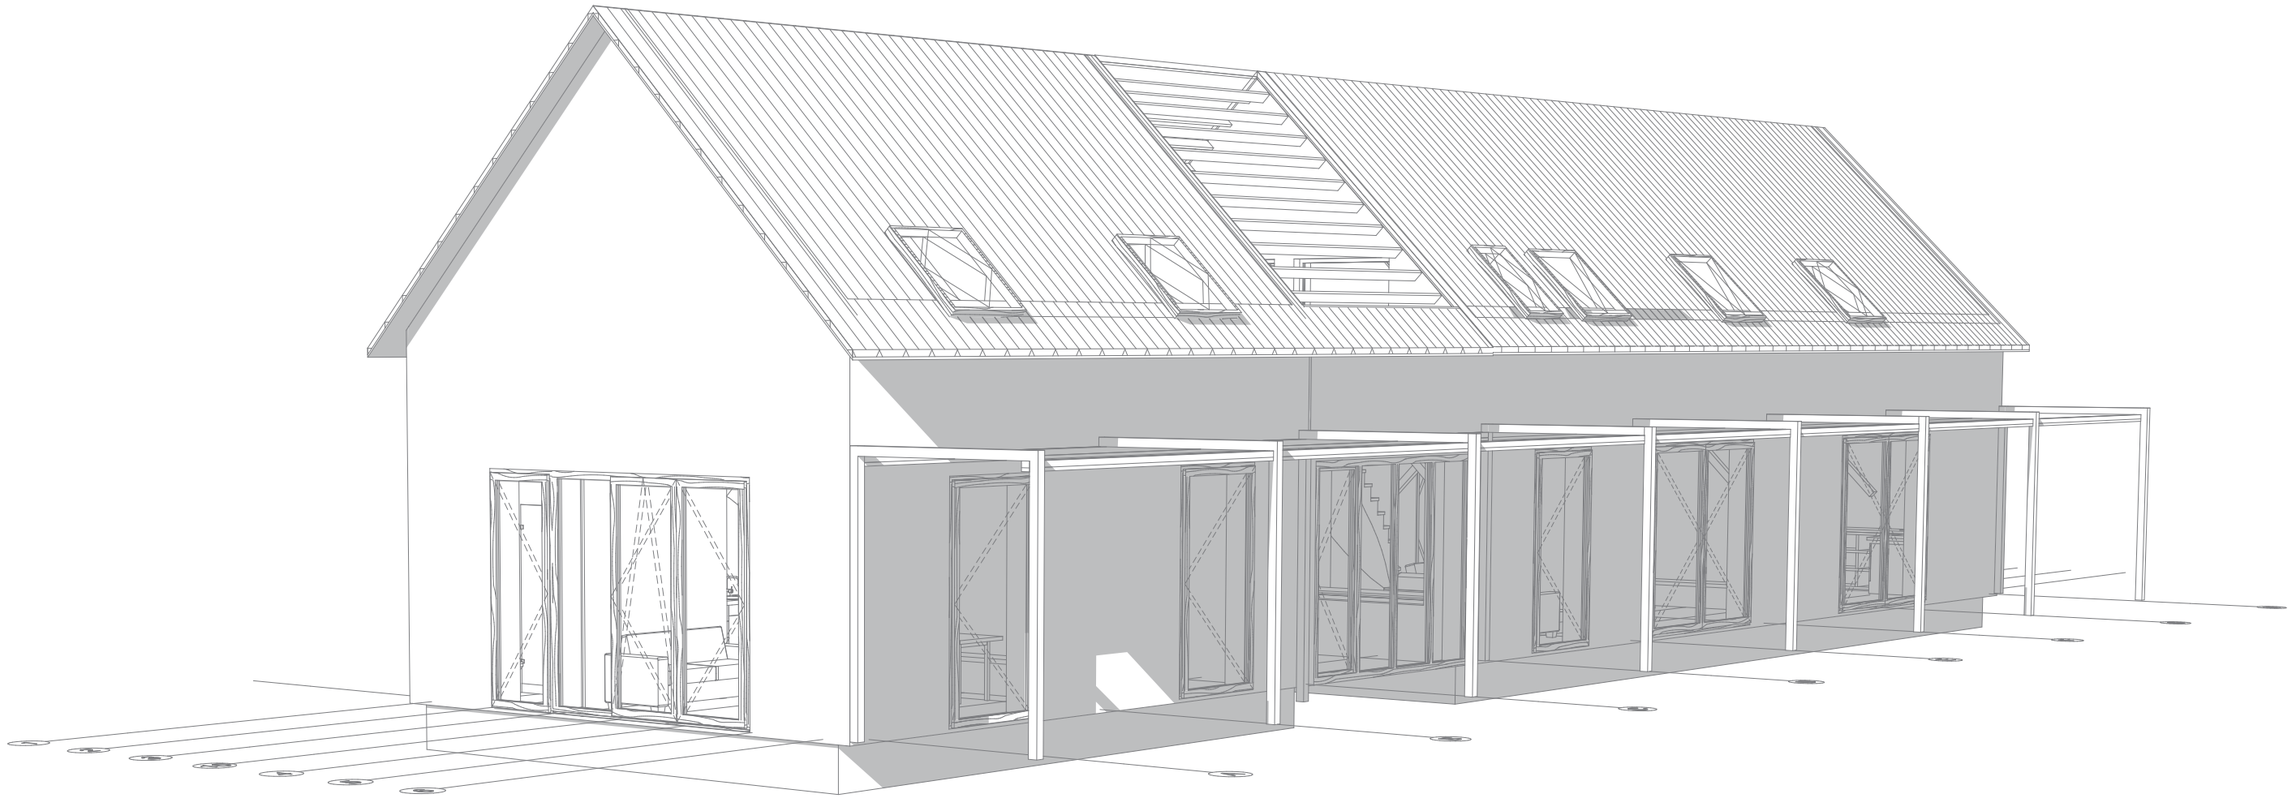

161 GEM	Karbon' Architecture & Urbanisme Rue de la Croix 2 - 1050 Ixelles - Bruxelles T 02-6497502 Info@karbon.be	**Architectes:** Matthieu Delatte	**Maître d'ouvrage** Laurent de Beco & Deepali Vichare Rue David van Bever 8 1150 Woluwe-Saint-Pierre	Maison trans-générationelle avenue des Combattants 5030 Gembloux	*Les dimensions sont données à titre indicatif. Avant d'entamer tout travaux, l'entrepreneur a vérifié toutes les mesures et dimensions sur place* **Axonometrie 4**	*Situation :* *Dessiné :*	*Echelle :* **1:13,33** *Version :* **EXE - 01**	*Date :* **25/04/16**	*N° dessin.* **04.1.11**

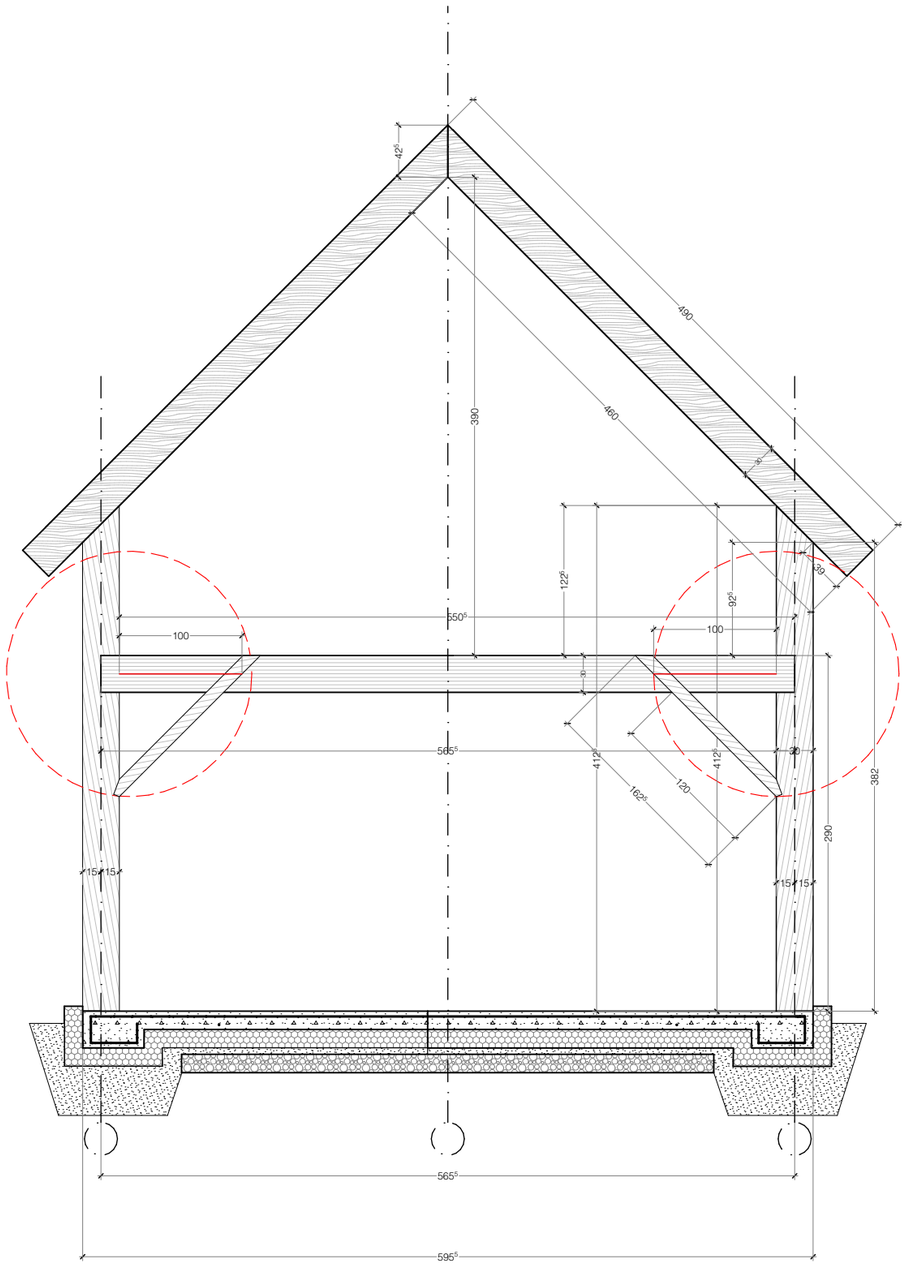

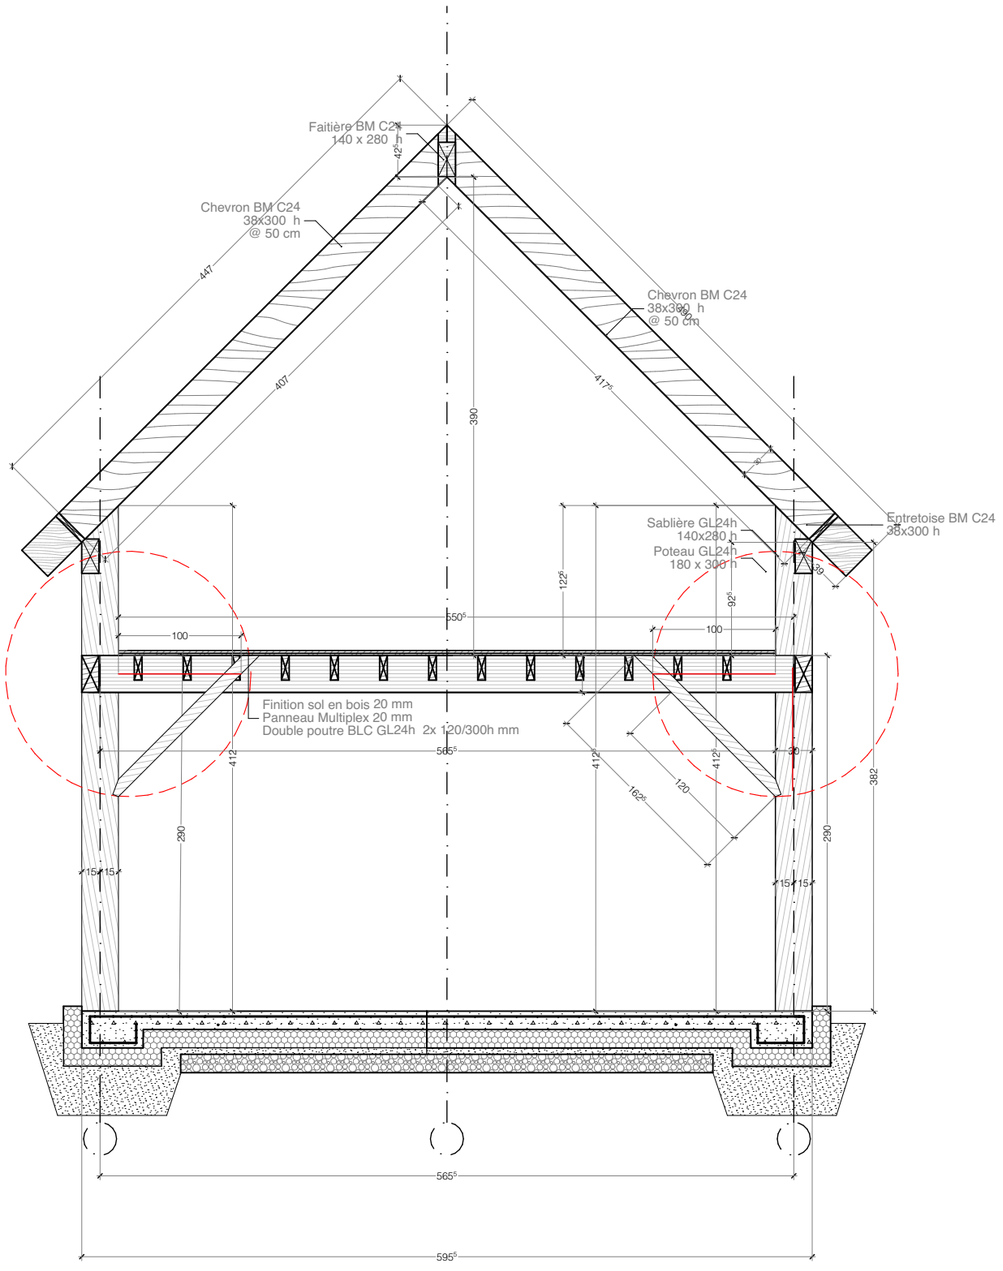

161 GEM	Karbon' Architecture & Urbanisme Rue de la Croix 2 - 1050 Ixelles - Bruxelles T 02-6497502 Info@karbon.be	**Architectes:** Matthieu Delatte	**Maître d'ouvrage** Laurent de Beco & Deepali Vichare Rue David van Bever 8 1150 Woluwe-Saint-Pierre	Maison trans-générationelle avenue des Combattants 5030 Gembloux	*Les dimensions sont données à titre indicatif. Avant d'entamer tout travaux, l'entrepreneur doit impérativement vérifier les dimensions sur place* **Coupe type transversal Charpente**	*Situation :* *Dessiné :*	*Echelle :* **1:50** *Version :* **EXE - 01**	*Date :* **25/04/16**	*N° dessin.* **03.00**