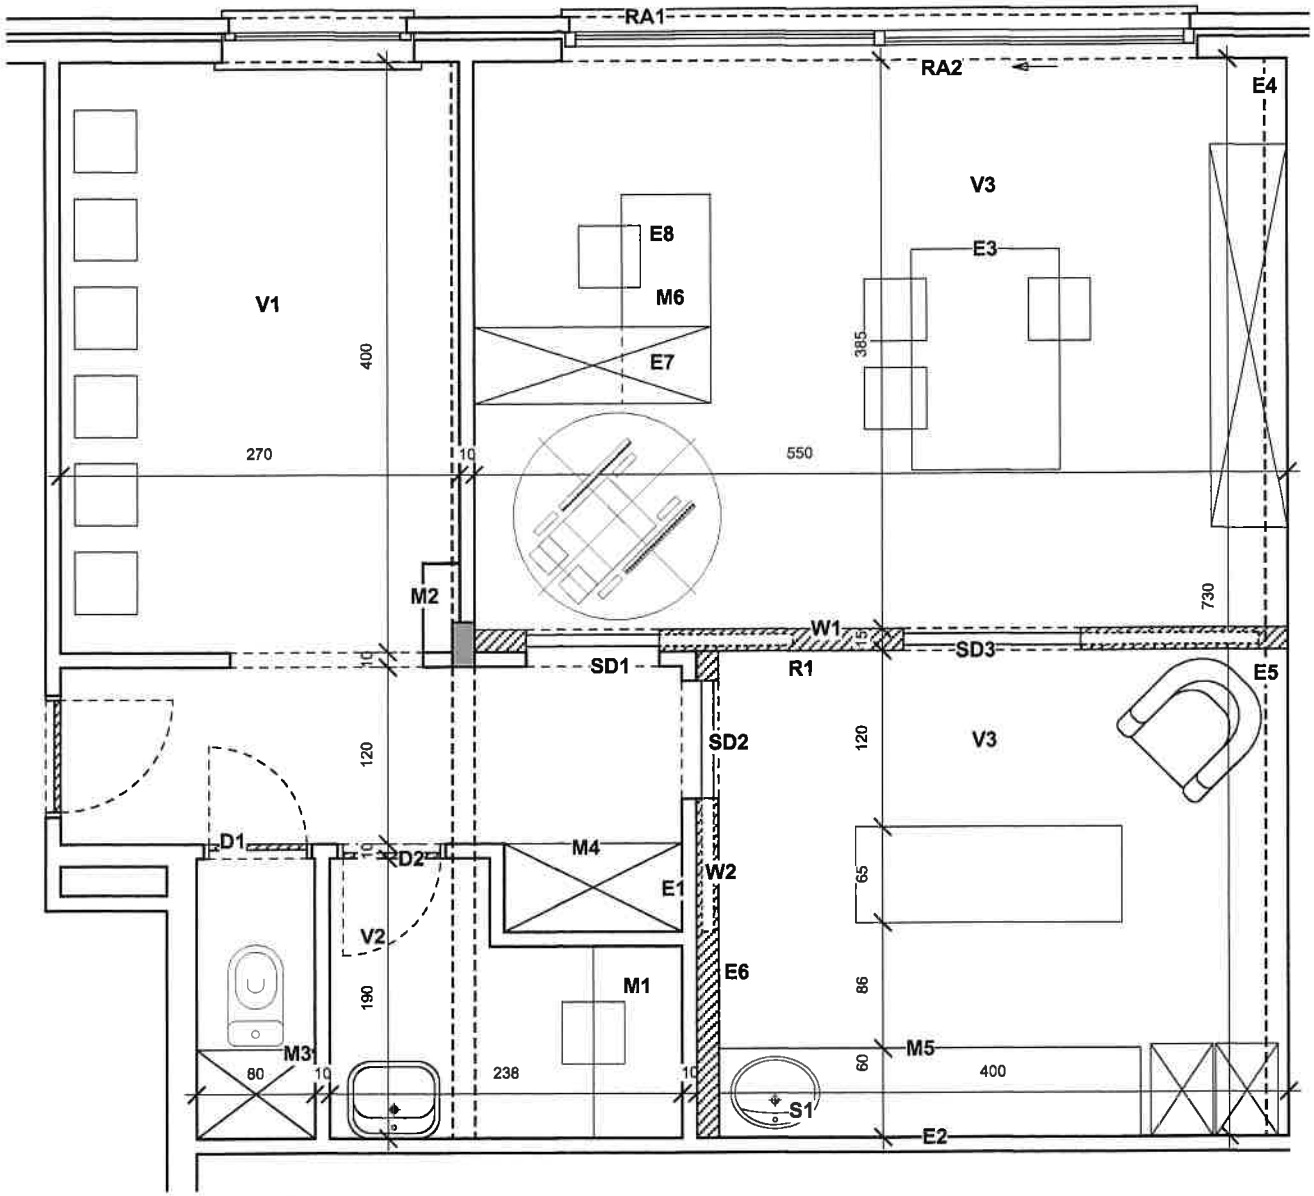


VERBOUWEN VAN EEN DOKTERSPRAKTIJK, PETER BENOITLAAN 51 8000 BRUGGE

BOUWHEER:

P. DEGOMME
GEERWIJNSTRAAT 17
8000 BRUGGE

SCHAAL 1:50	**16/09/2007**

PLAN 3/3: **INRICHTING TYPE 2**

PIETER VANDEWALLE
architect

VERBROEDERINGSTRAAT 5 - 9050 GENTBRUGGE
T:0474/758361 - F:09/3303223