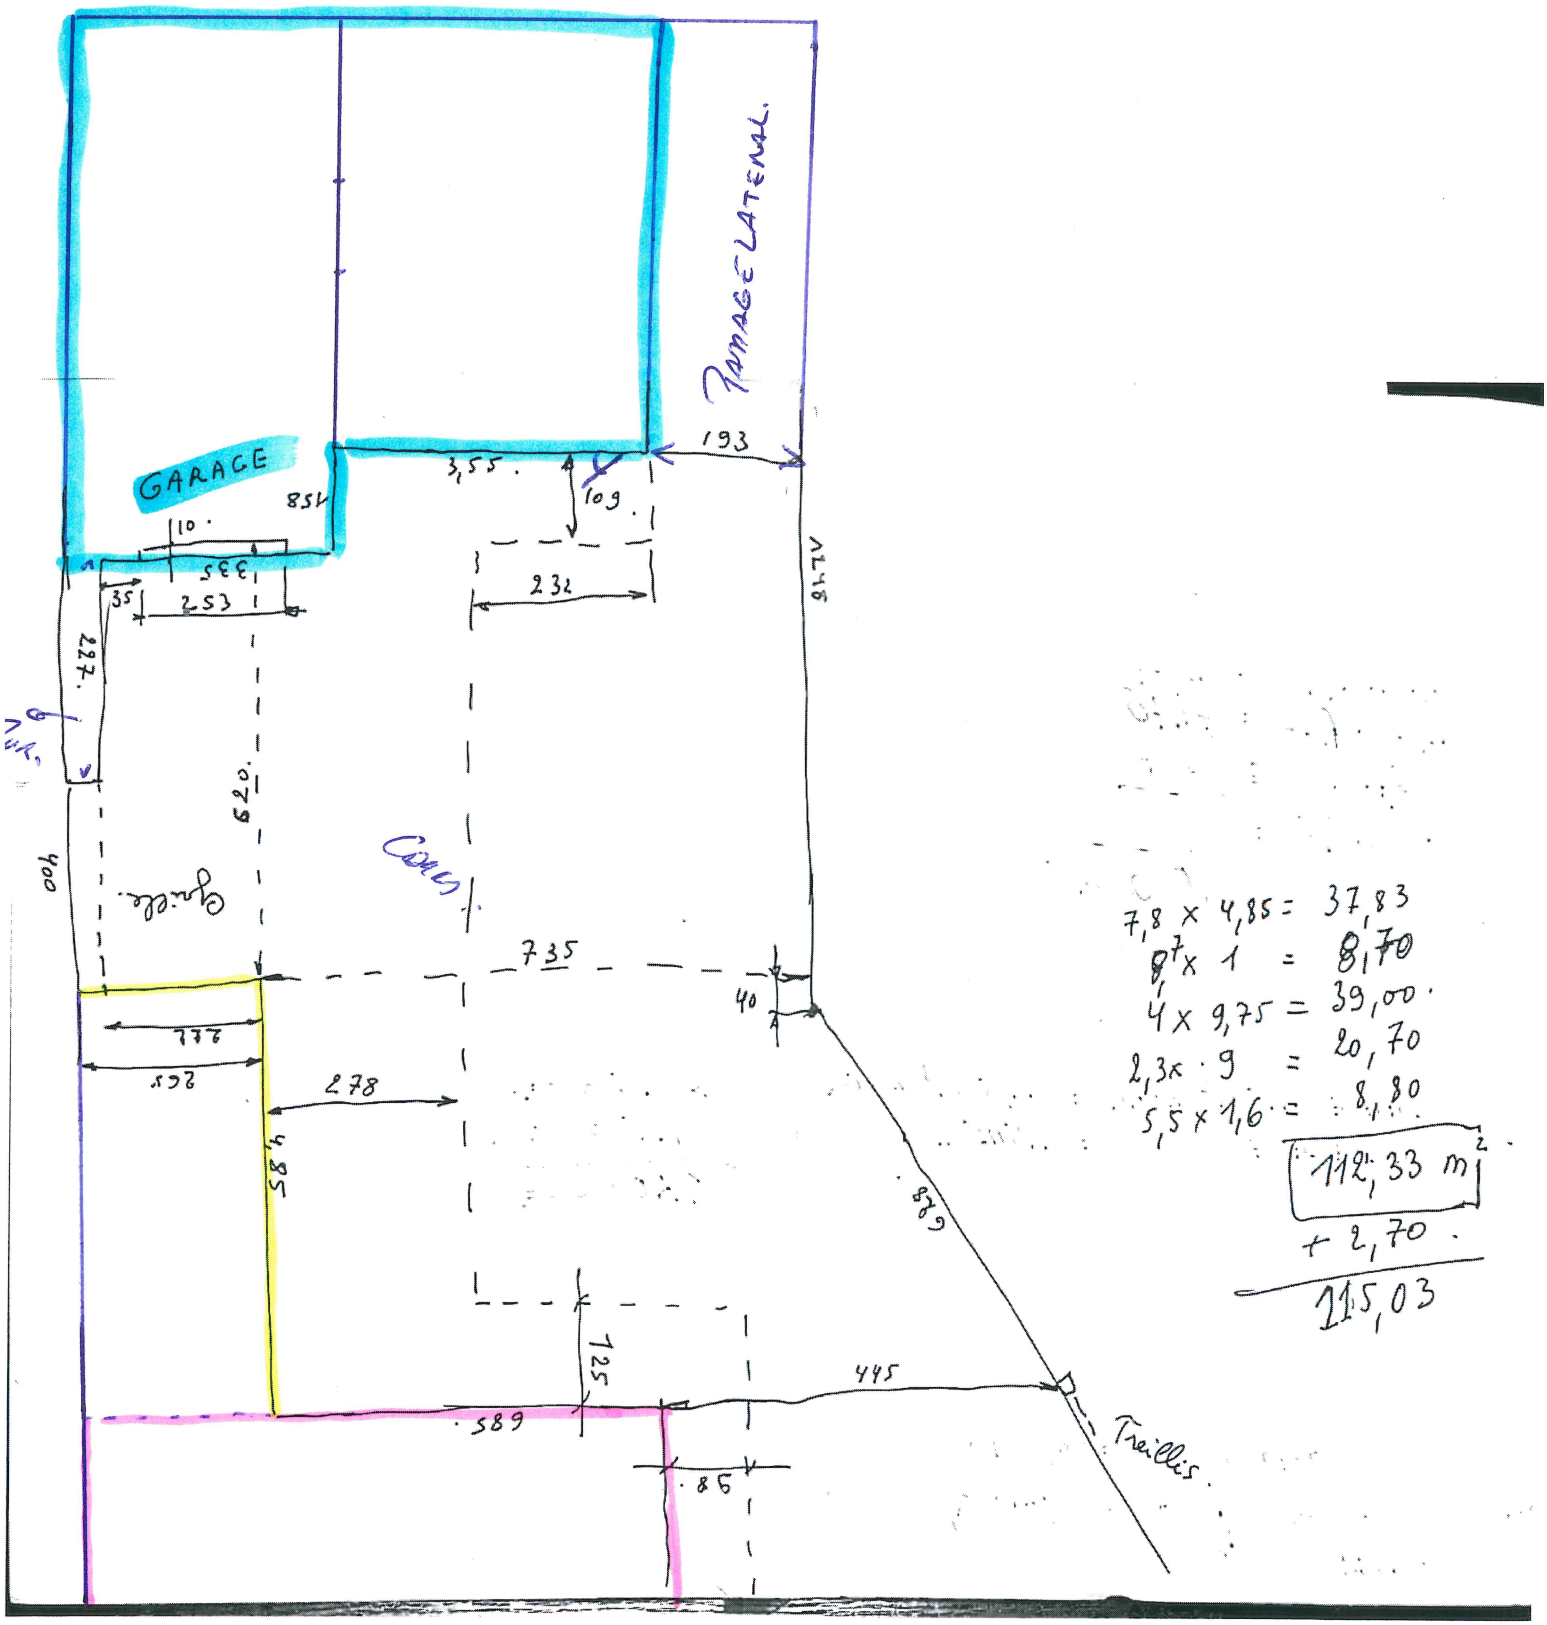
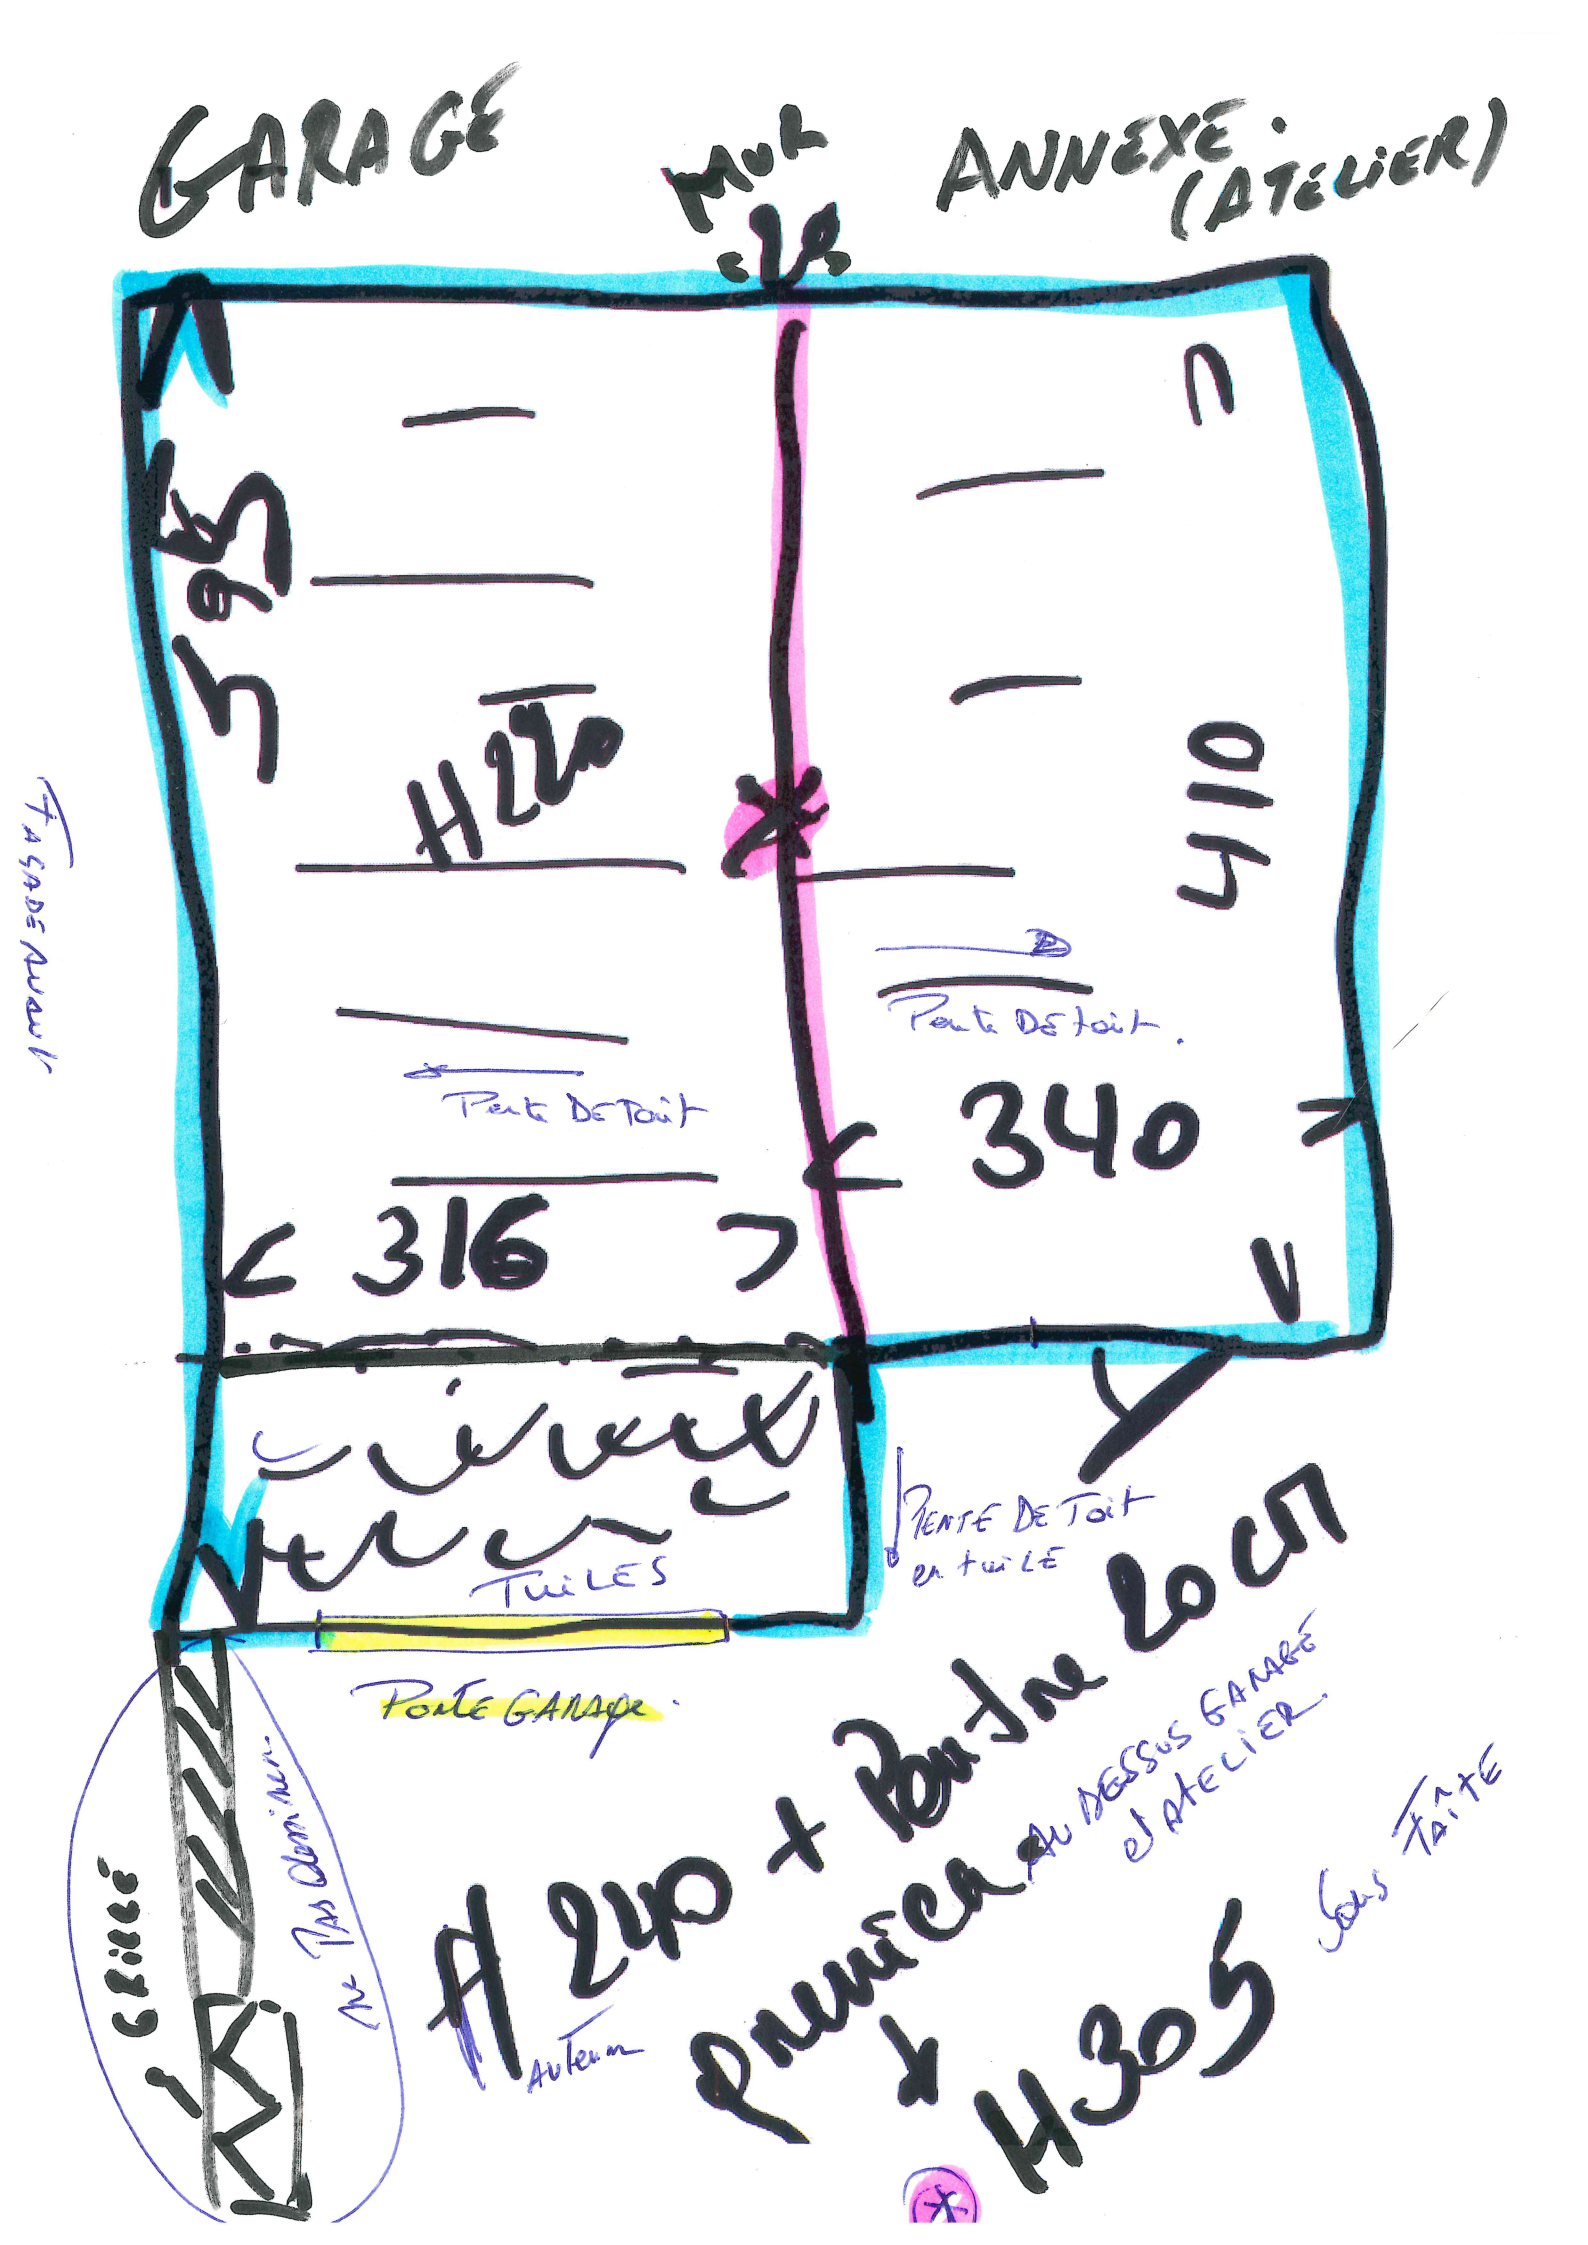




Maison


Annexe Buanderie
+ Bloc Non Accessible

GARAGE


Scanned with CamScanner


GARAGE
MUR
ANNEXE (ATELIER)
395
H220
410
Pente De Toit
Pente De Toit
340
316
Tuiles
Pente De Toit en tuile
Porte GARAGE
Façade Avant
GRILLE
Ne Pas Obstruer
H 240 + Poutre
pour
H305
Au Dessus Garage et Atelier
Sous Faîte
Autour

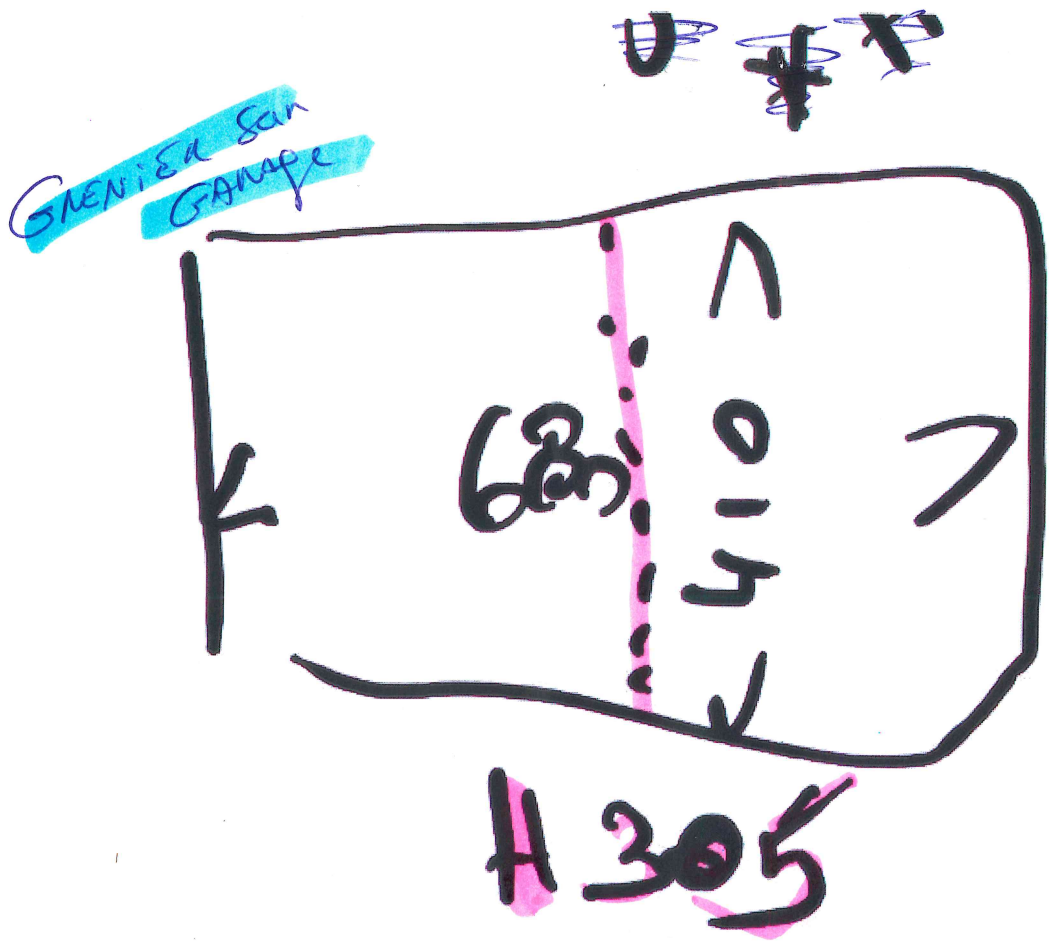
GRENIER sur GARAGE
A305

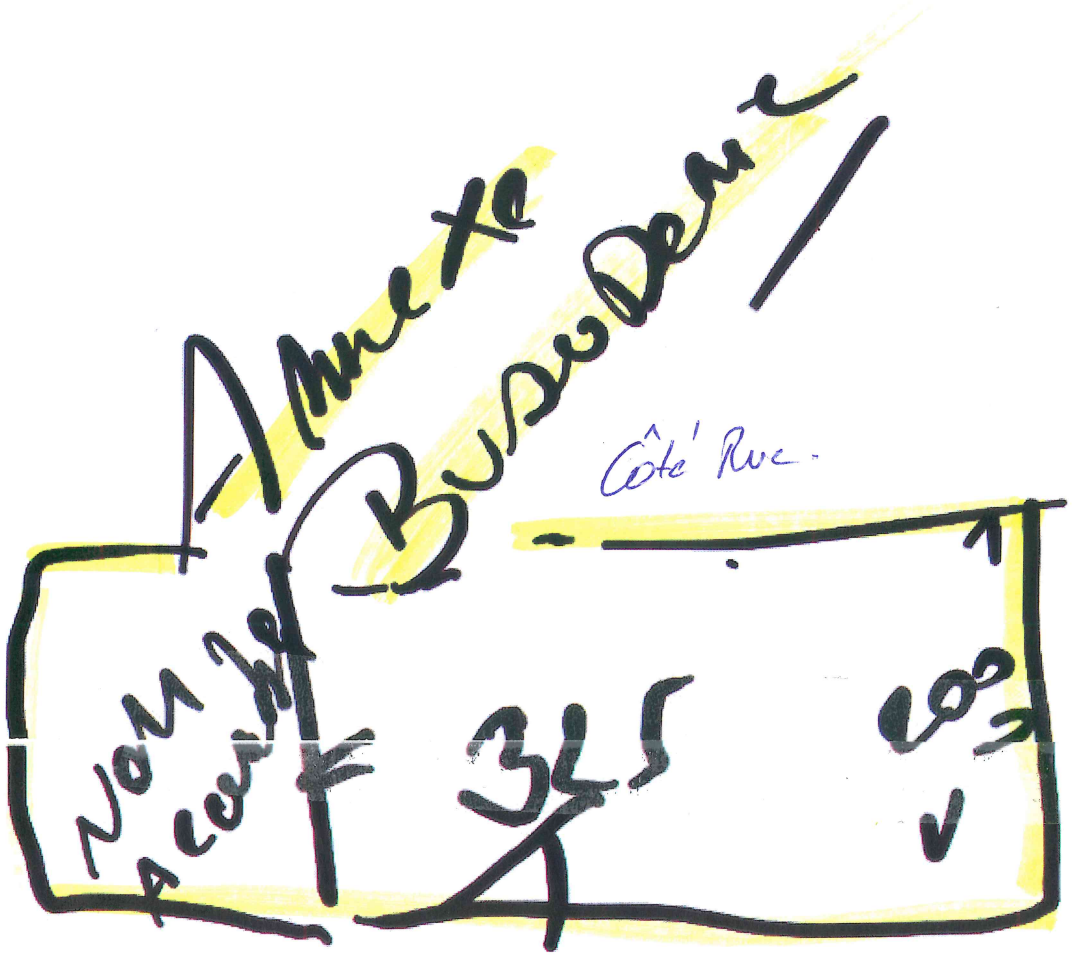
Annexe
Bureau Dessin
Côté Rue
Non accessible
345

# COUPE A-B

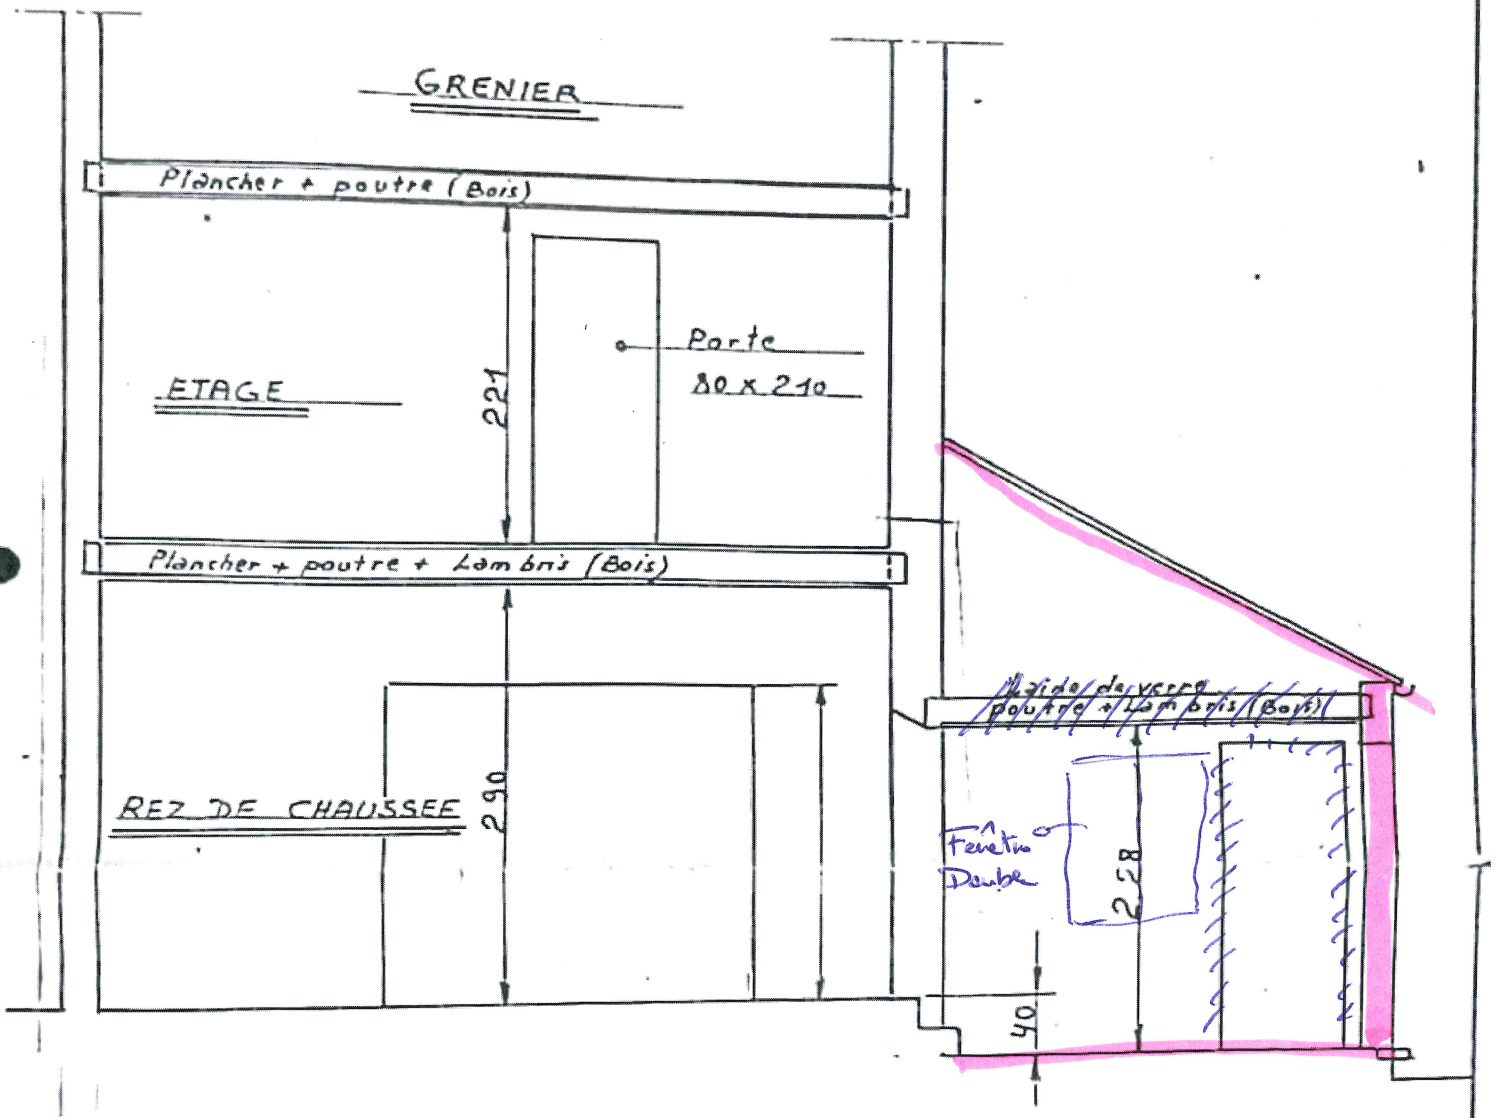



38
50

Vue de l'intérieur


Scanned with CamScanner

# REZ - DE - CHAUSSEE

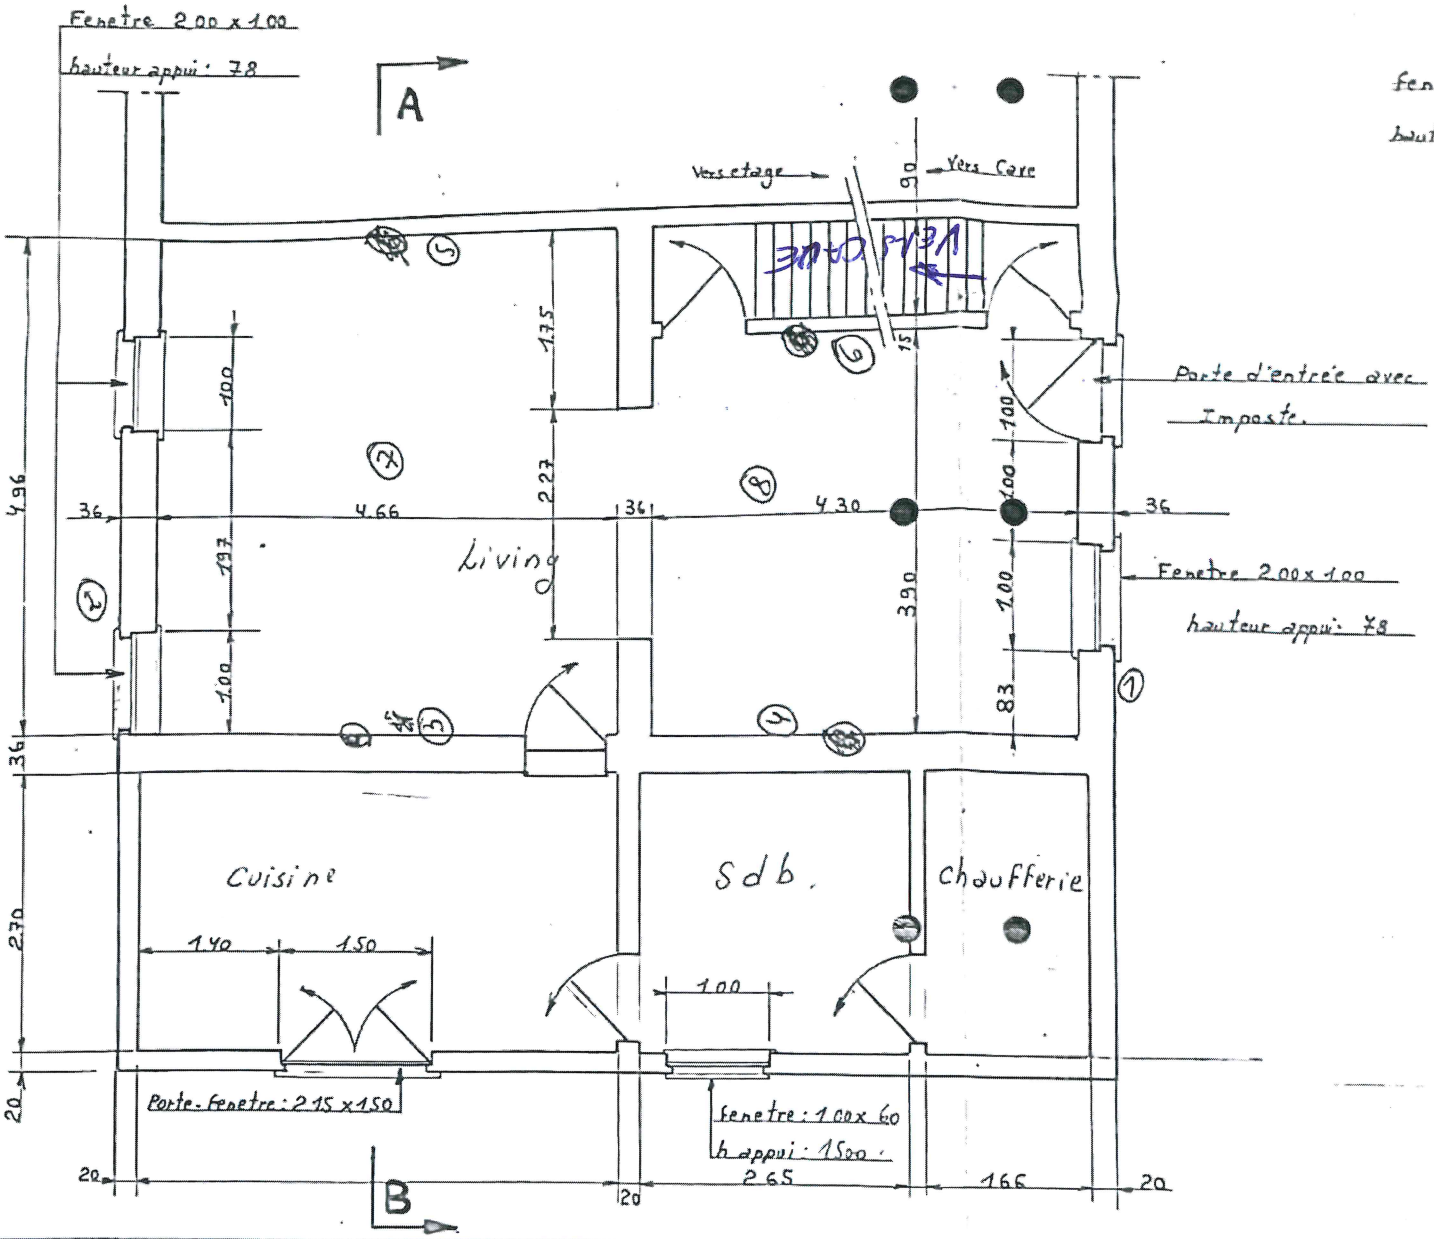



Scanned with CamScanner


# ETAGE

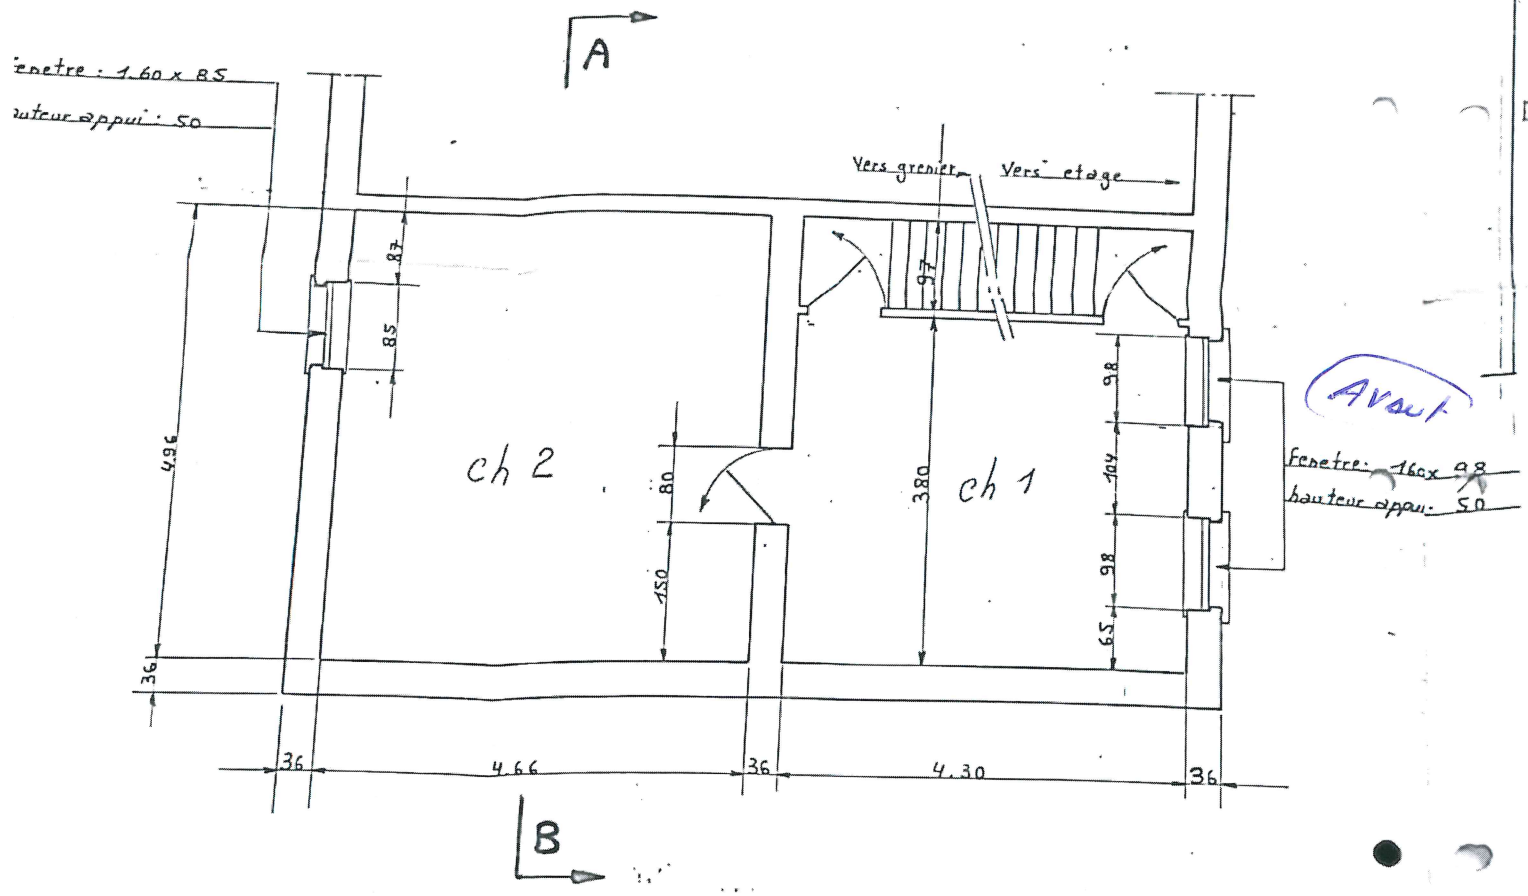


Scanned with CamScanner

Biccla61

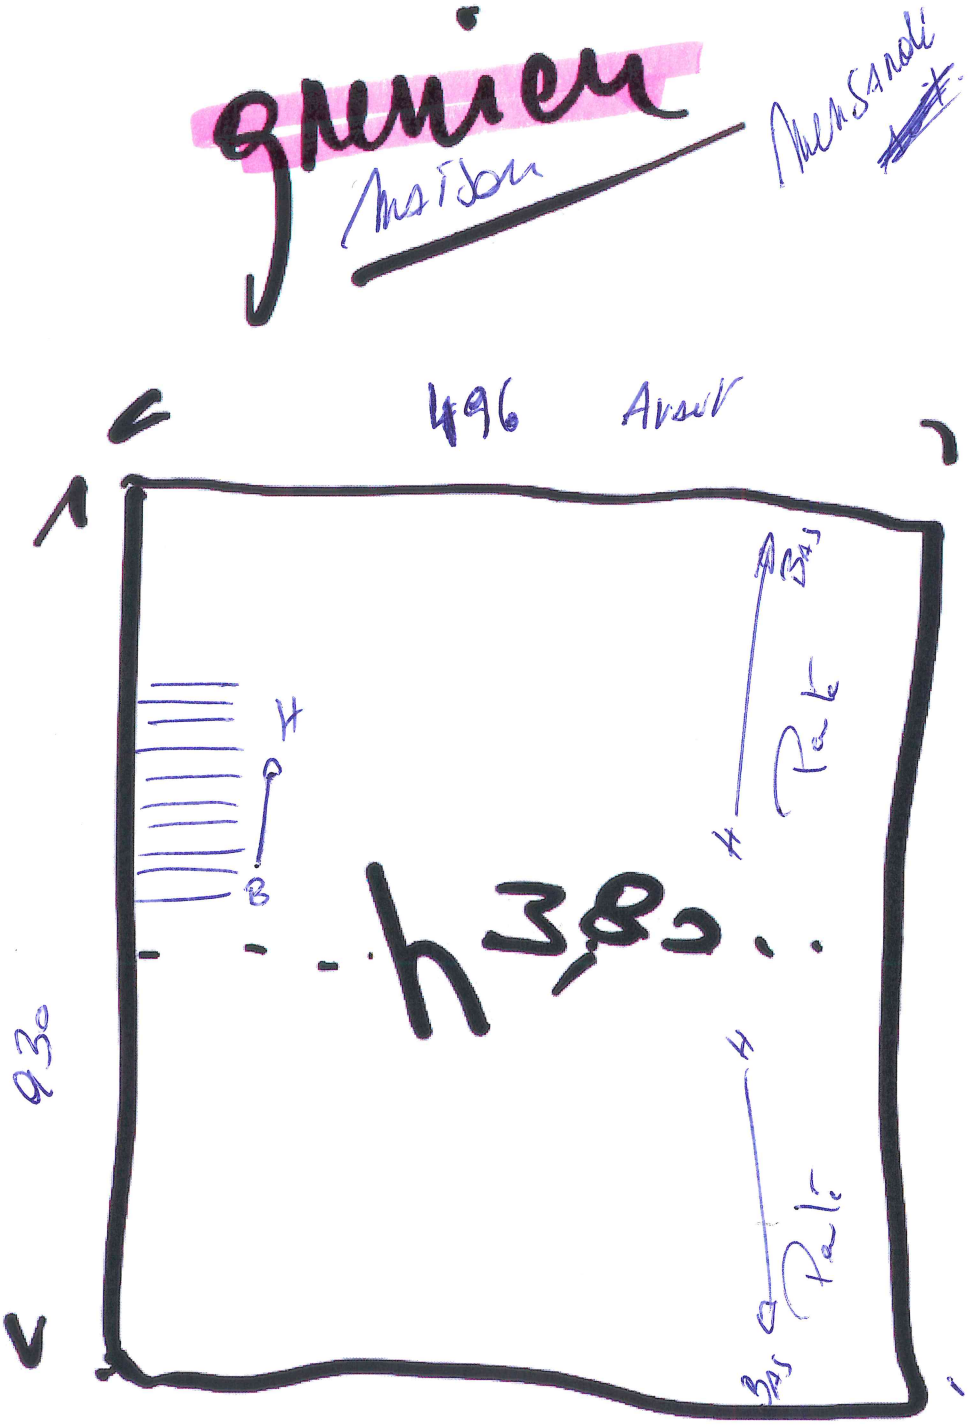

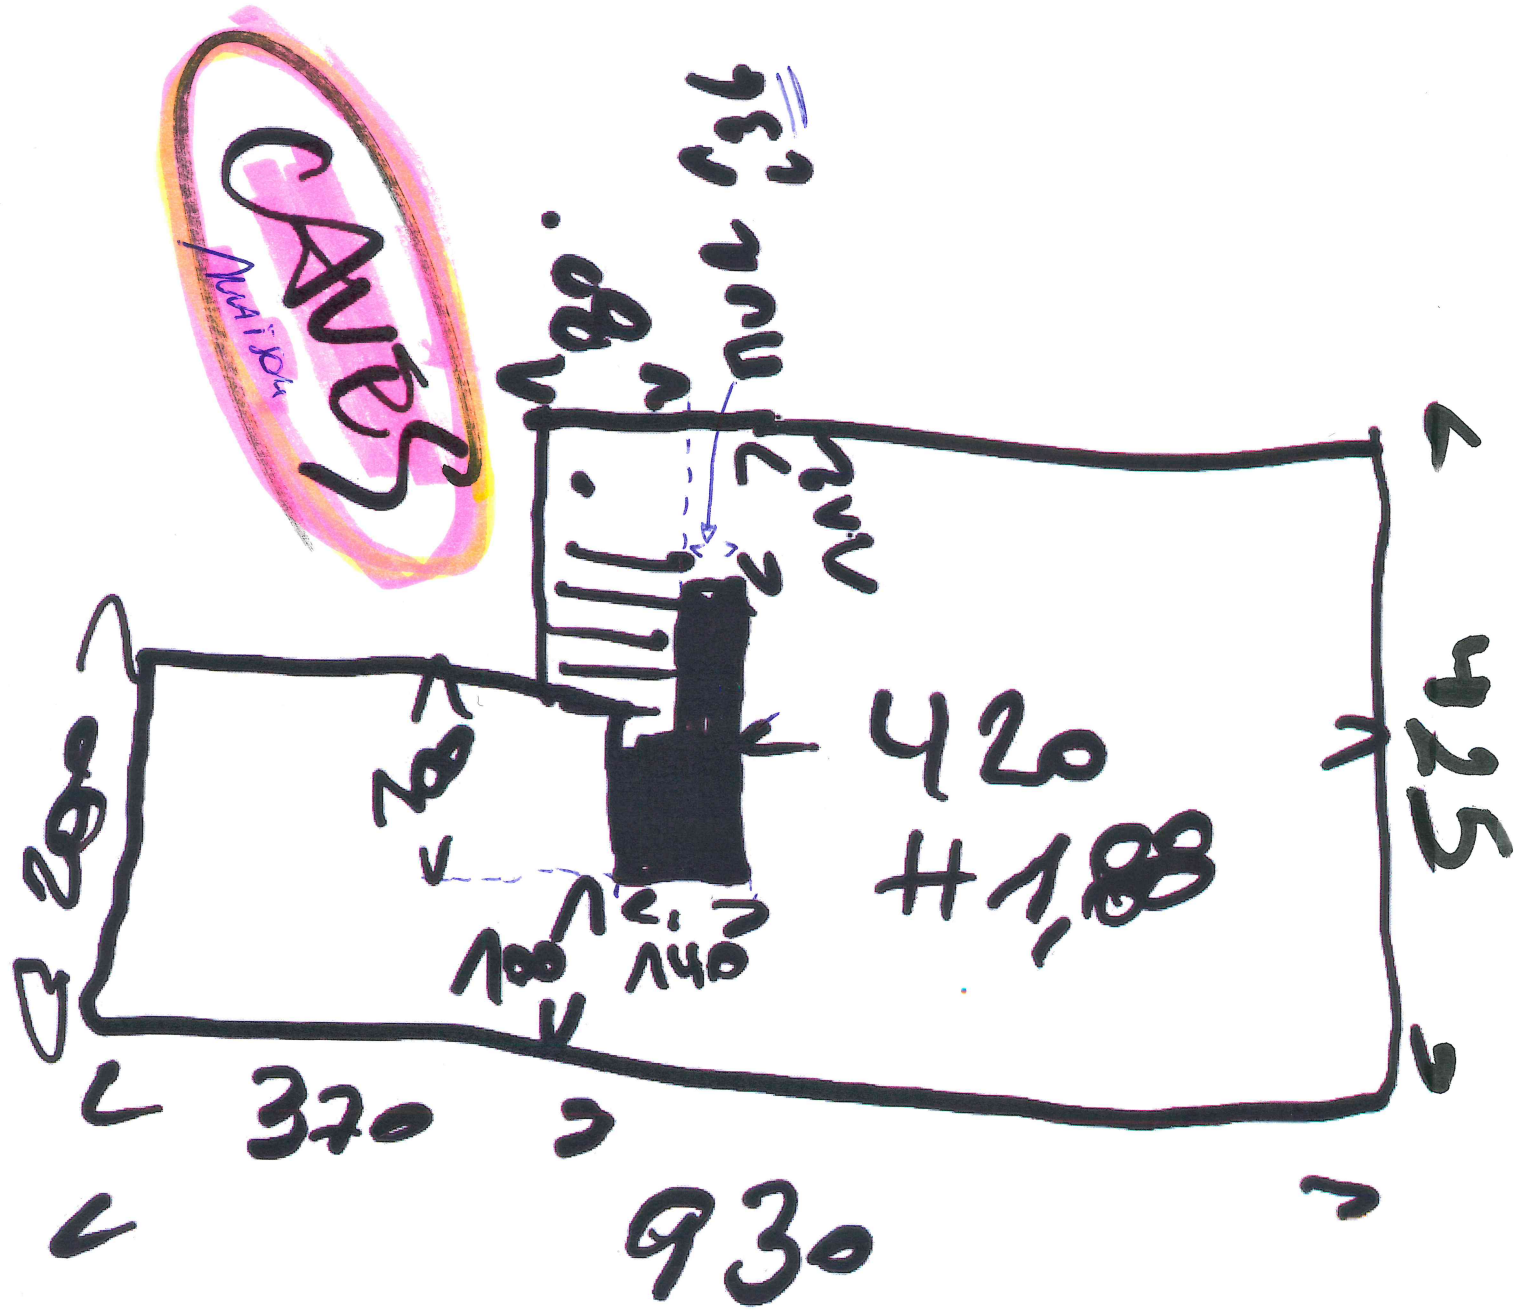


AVANT Maison (CAVE Sous Maison voisine A 70 ?)