

Jumet triperie

Créé le
2021-04-07

Surface totale 128.68 m ²	Étages 3	Pièces 7	Salle de bain 1
--	--------------------	--------------------	---------------------------


Jumet triperie

SURFACE TOTALE : 128.68 m² • SURFACE HABITABLE : 128.68 m² • ÉTAGES : 3 • PIÈCES : 7




▼ Rez-de-chaussée

SURFACE TOTALE : 48.05 m² • SURFACE HABITABLE : 48.05 m² • PIÈCES : 3

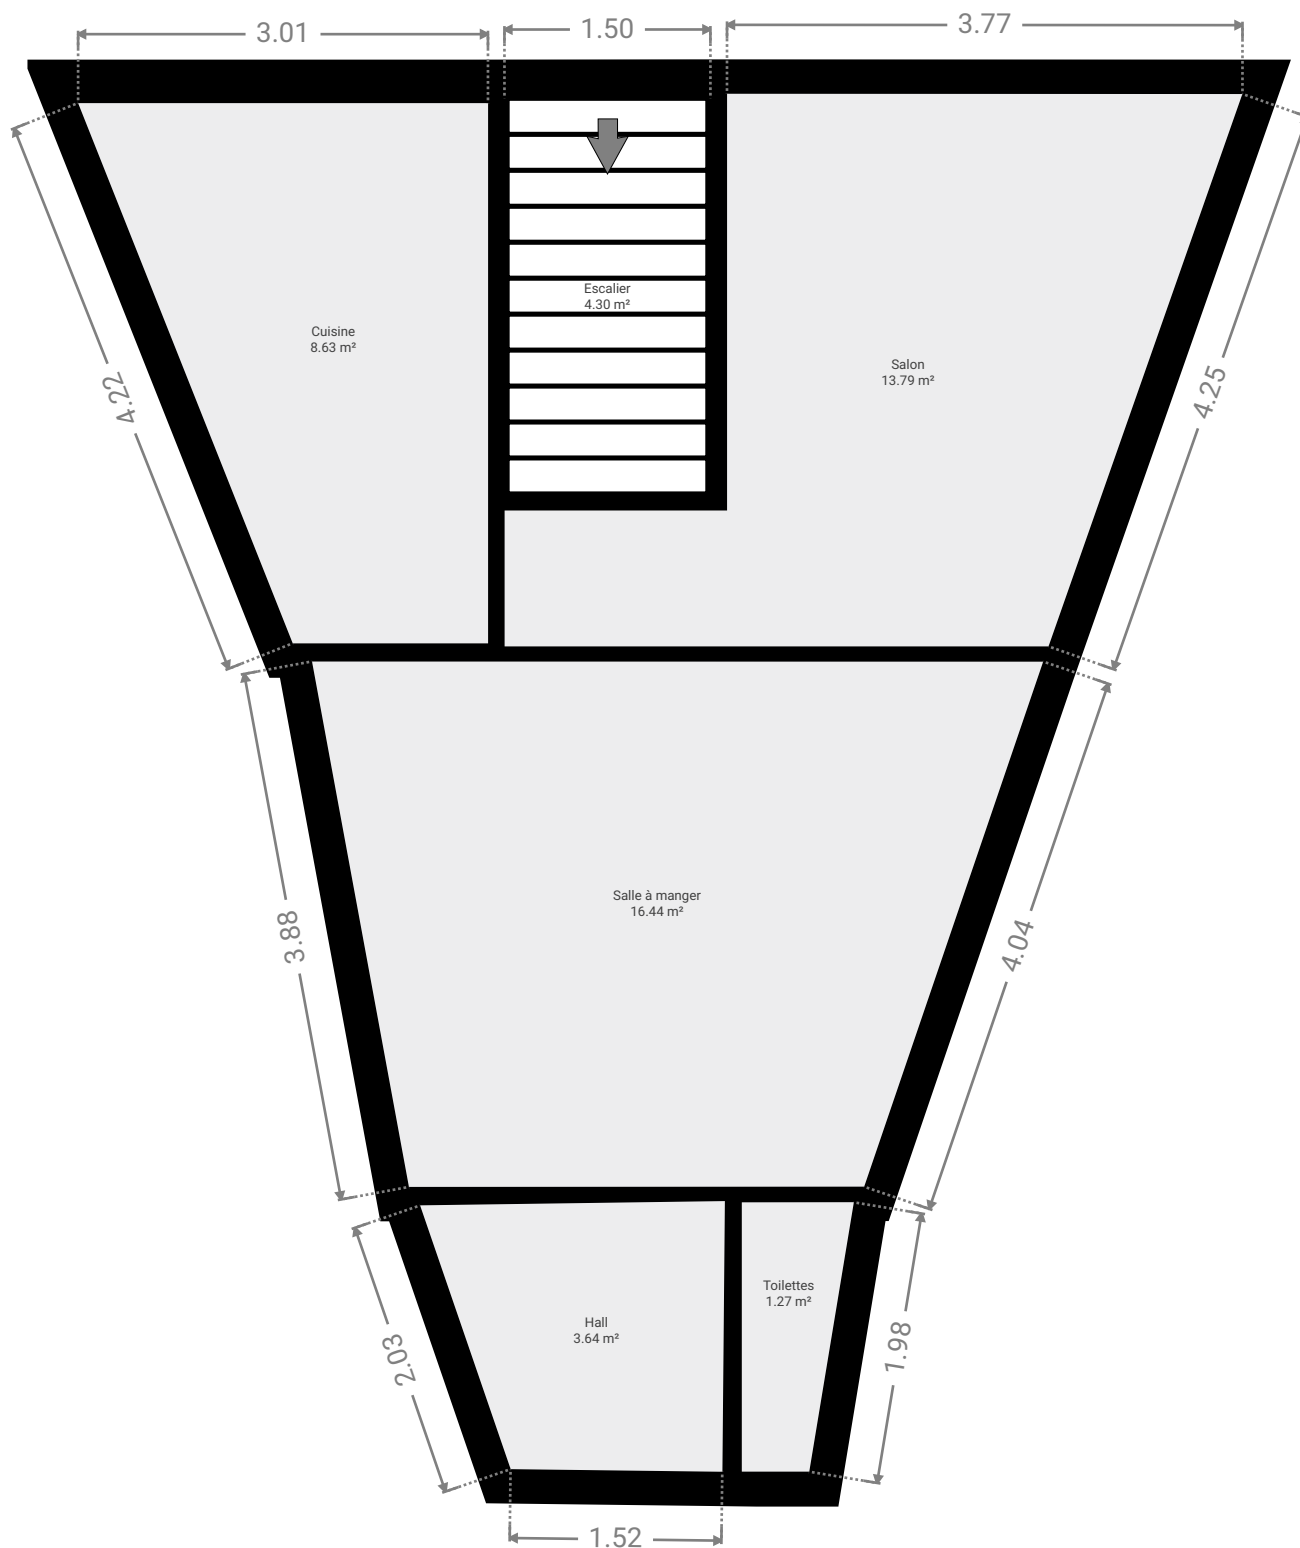

CE PLAN EST FOURNI EN L'ÉTAT SANS GARANTIE D'AUCUNE SORT. SENSOPIA N'ACCORDE AUCUNE GARANTIE, Y COMPRIS, SANS S'Y LIMITER, DES GARANTIES QUANT À LA QUALITÉ ET À LA PRÉCISION DES DIMENSIONS.
ALEXIMMO SPRL

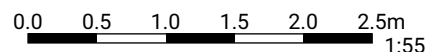


Jumet triperie

SURFACE TOTALE : 128.68 m² • SURFACE HABITABLE : 128.68 m² • ÉTAGES : 3 • PIÈCES : 7




▼ 1er étage

SURFACE TOTALE : 47.33 m² • SURFACE HABITABLE : 47.33 m² • PIÈCES : 2

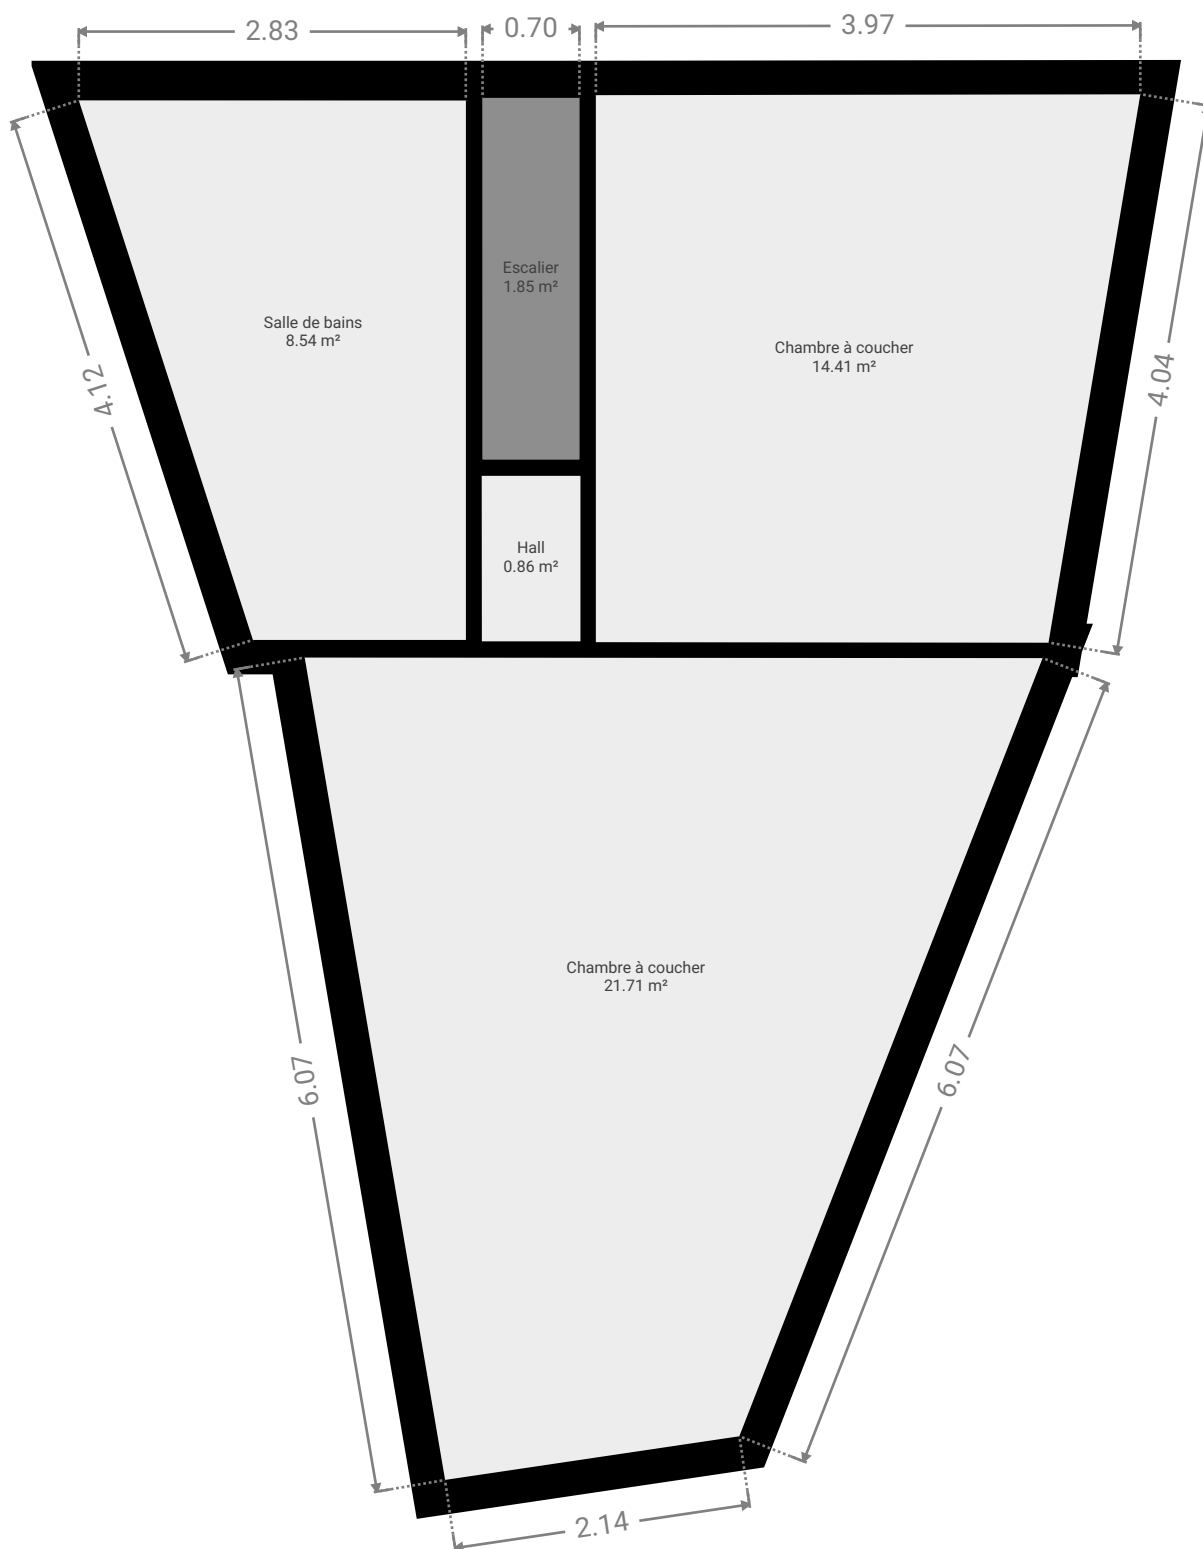

CE PLAN EST FOURNI EN L'ÉTAT SANS GARANTIE D'AUCUNE SORT. SENSOPIA N'ACCORDE AUCUNE GARANTIE, Y COMPRIS, SANS S'Y LIMITER, DES GARANTIES QUANT À LA QUALITÉ ET À LA PRÉCISION DES DIMENSIONS.
ALEXIMMO SPRL

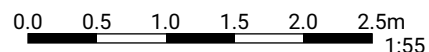

Jumet triperie

SURFACE TOTALE : 128.68 m² • SURFACE HABITABLE : 128.68 m² • ÉTAGES : 3 • PIÈCES : 7



▼ 2e étage

SURFACE TOTALE : 33.30 m² • SURFACE HABITABLE : 33.30 m² • PIÈCES : 2

