


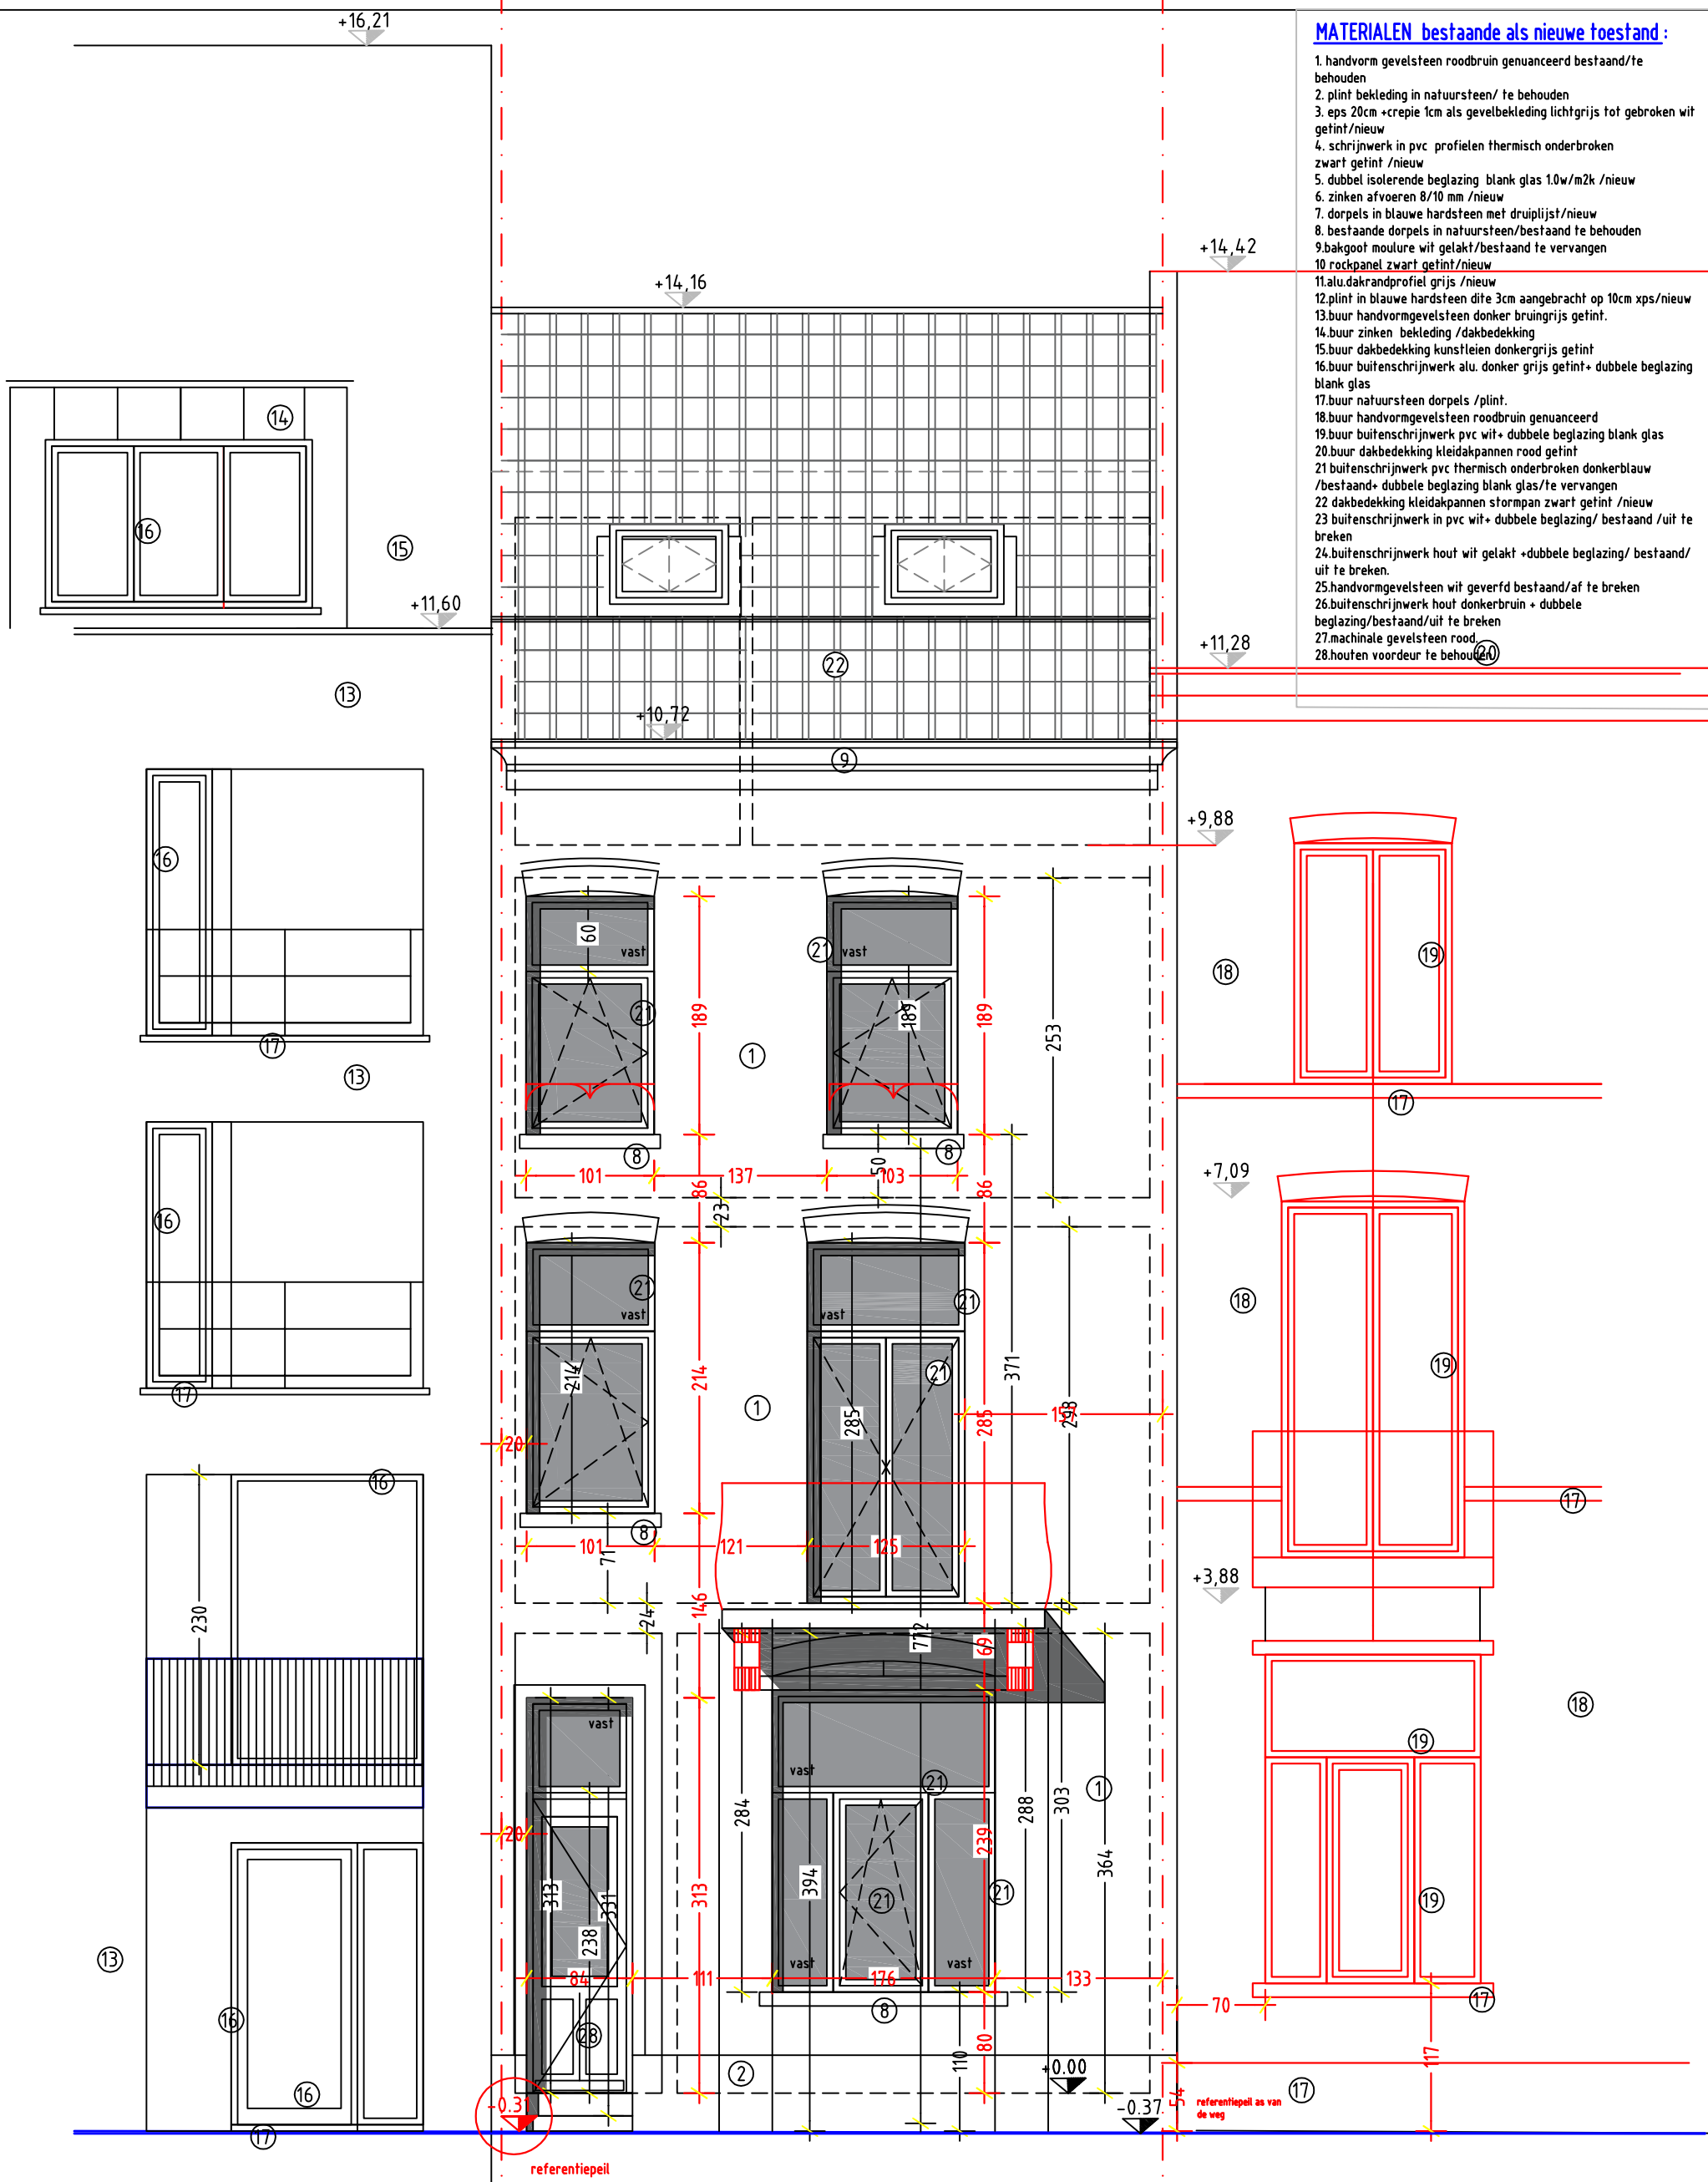

BOUWAANVRAAGPLANNEN 24/08/2018

NIUWE TOESTAND VOORGEVEL ONGEWIJZIGD

BA_VERBOUWING STUDENTENHUISVESTING_G_B_19_VOORGEVEL NIEUW BLIJDE INKOMSTSTRAAT 136		MAATEENHEID : METERS schaal :1/50	
LV projects bvba Interleuvenlaan 62, 3001 Leuven tel. 0495/36.80.44		architect: Architect Christophe Dens bvba Geldenaaksebaan 71 3001 Heverlee tel. 16/40.37.35	
bouwplaats: Blijde-Inkomststraat 136 3000 Leuven		de bouwheer	
2de afd, sectie B nr. 423 s		de zaakvoerder Architect Christophe Dens bvba	