





UNITE	F-LOT 10	DATE	: 22-03-21
Maison 3CH 188m²	- surface brute combles compris	INDICE	: 02
IMMEUBLE	/		
ETAGE	/		
SURFACE PARCELLE	915m² - 9a 15ca		
SURFACE BRUTE MAISON	188m²		
SURFACE BRUTE TERRASSE	10m²		
FINITIONS*			
Sol	Hall, buanderie, cuisine, séjour, salon, hall de nuit 1 ^{er} étage : Carrelage Escalier : Béton carrelé SDB, WC, SDD : Carrelage Chambre : Stratifié. (Option : semi-massif) Hall de nuit 2 ^{ème} étage et grenier : OSB/dalle non chapée selon stabilité charpente		
Mur	SDB, SDD : carrelage toute hauteur sur les murs en contact avec la baignoire, la douche et le lavabo Cuisine et WC : pas de carrelage		
Terrasse	Graviers		
Parking	Graviers		
Façades	Briques de terre cuite et enduit "ton" suivant permis		
* La description détaillée des finitions est fournie dans le descriptif détaillé de vente, celui-ci faisant foi.			

Plan de situation

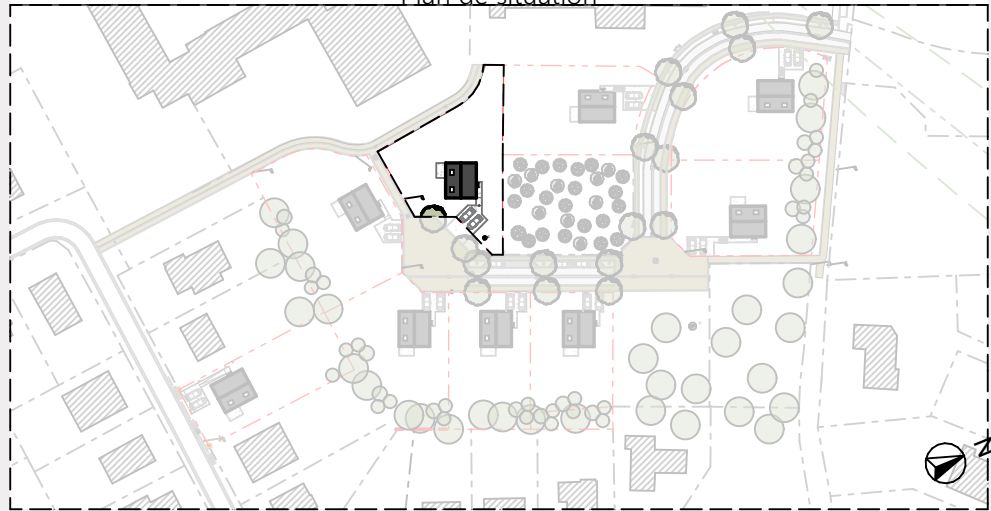

LEGENDE

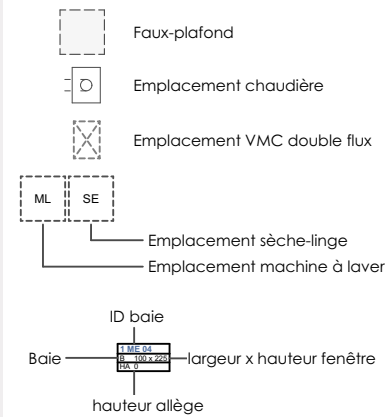

NOTES

Plan non contractuel donné à titre indicatif.
Les surfaces sont données brutes intra-muros.

Toute différence en plus ou en moins, rentrant dans les tolérances admises, fera perte ou profit pour l'acquéreur sans adaption du prix.


Le mobilier (y compris le mobilier de cuisine) est donné à titre indicatif. Les représentations de trames de sol sont données à titre symbolique.

Tous les équipements de cuisine repris sur le plan sont donnés à titre indicatif. Se référer au descriptif de vente pour le détail des fournitures.

Une information complète sur les radiateurs, l'installation électrique et la ventilation sera fournie durant le chantier. Emplacement et dimensions des radiateurs seront fournis.


Des modifications sont susceptibles d'être apportées à ce plan en fonction des nécessités techniques et de la réalisation notamment aux gaines et éléments techniques.



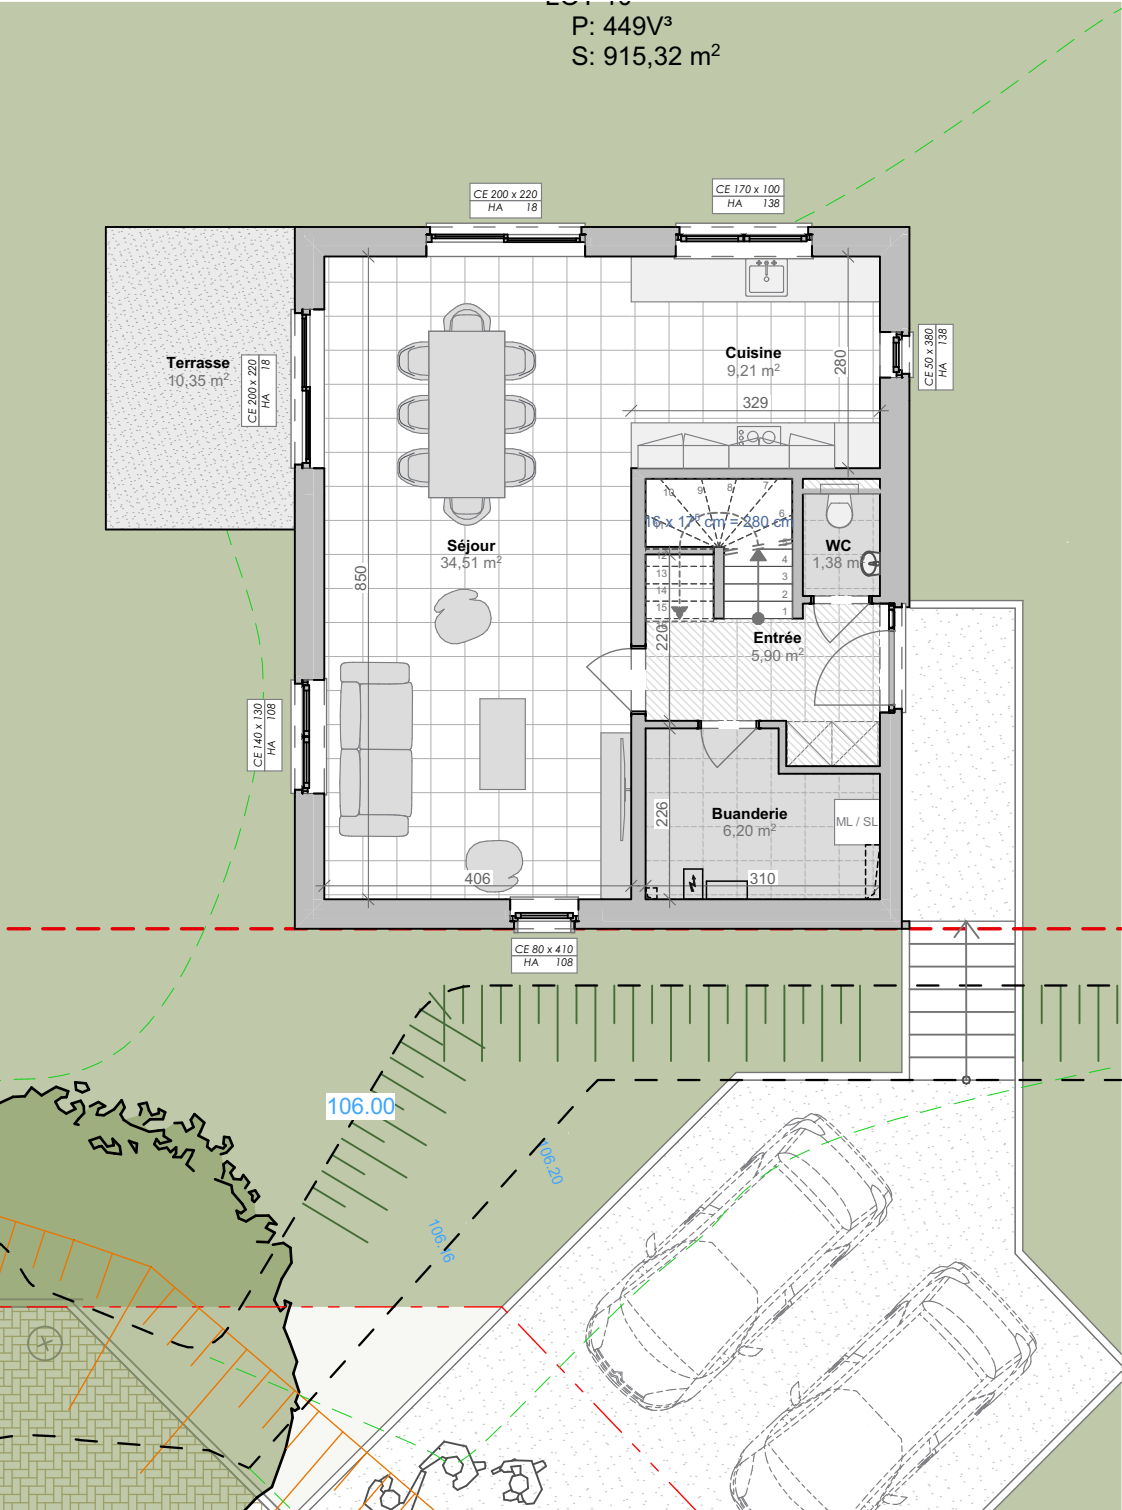


Rez-de-chaussée

1:100

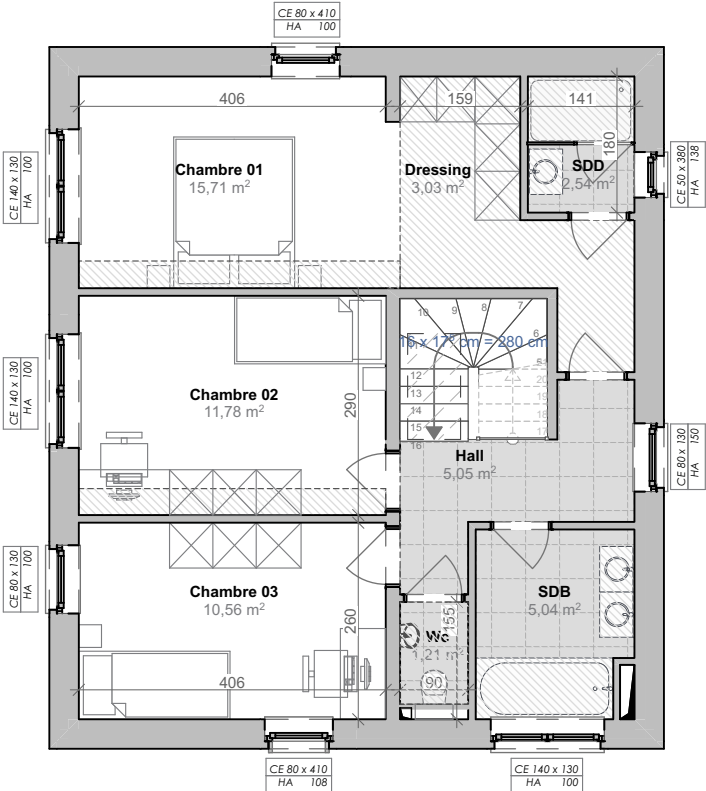

Etage 1

1:100

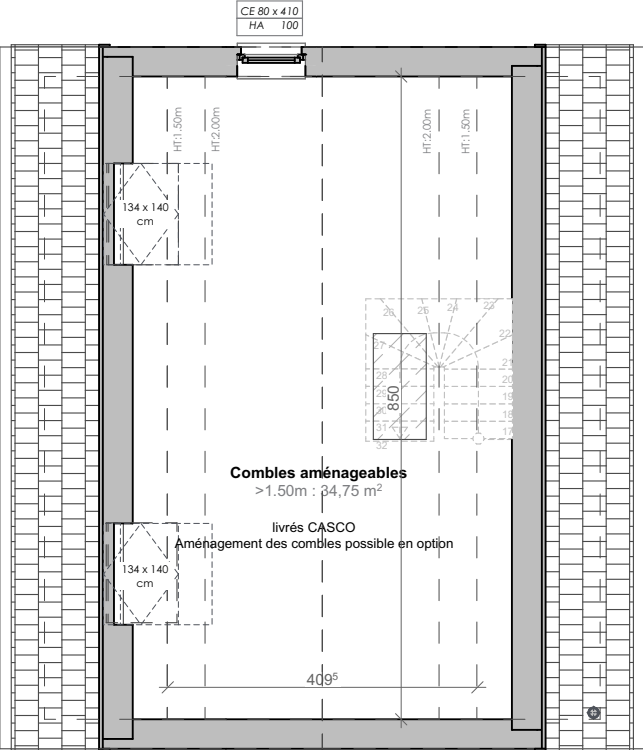


Combles

1:100




UNITE **F-LOT 10**
Maison 3CH | 188m²

DATE : 22-03-21
INDICE : 02

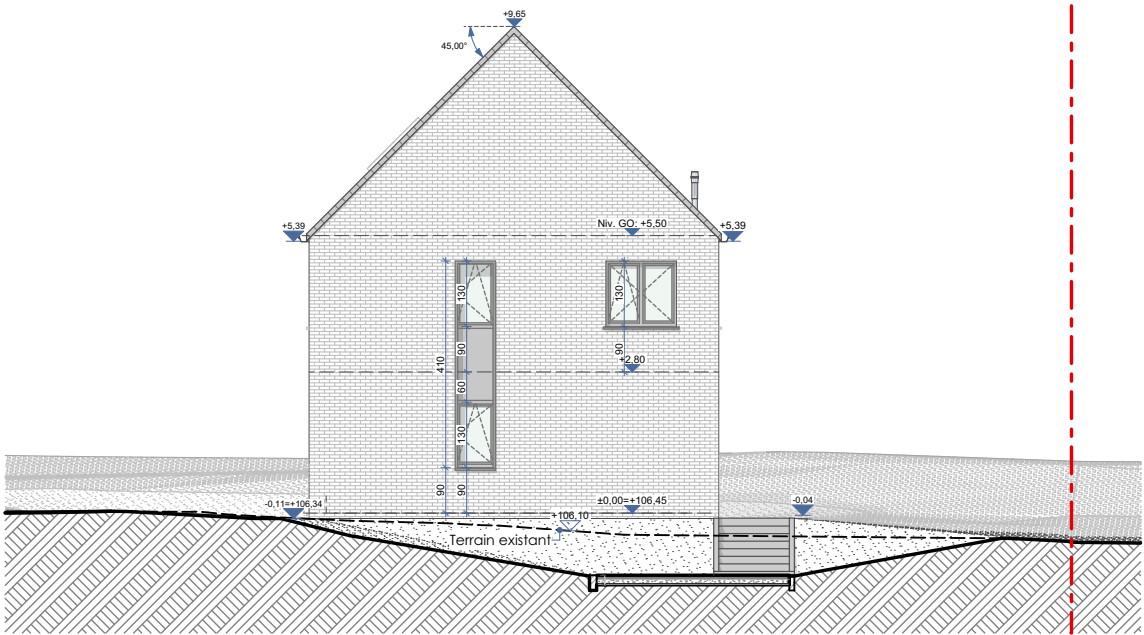


Façade avant

1:150

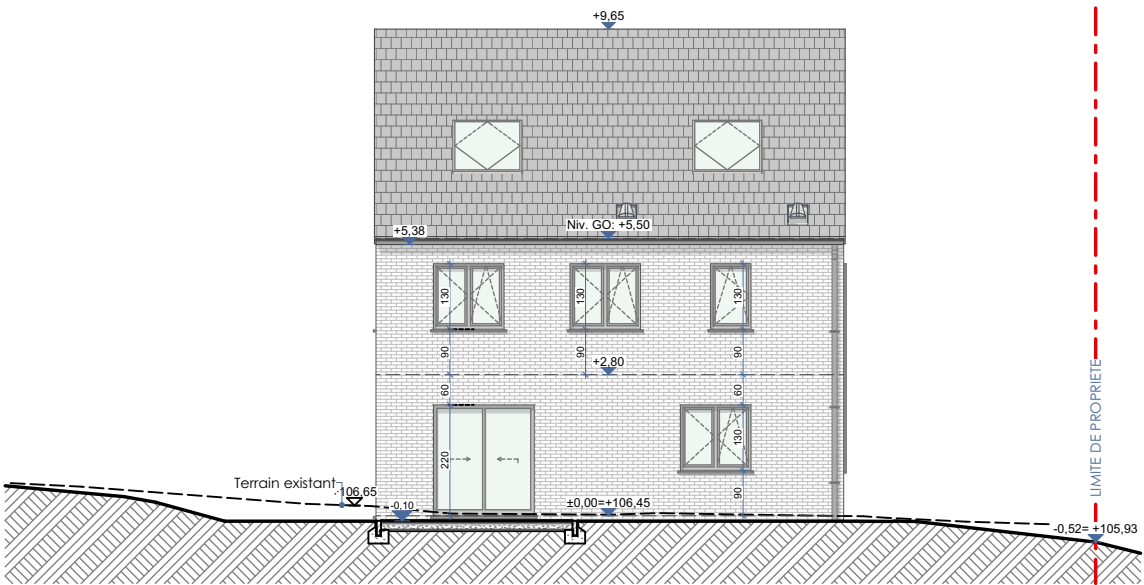


Façade latérale gauche

1:150

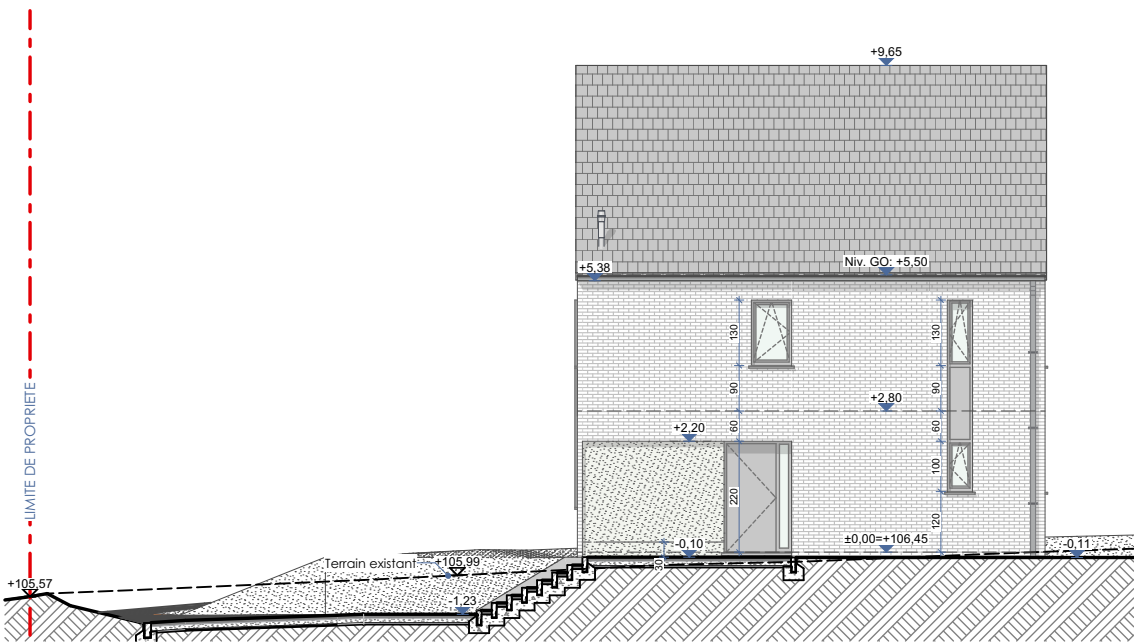

Façade latérale droite

1:150

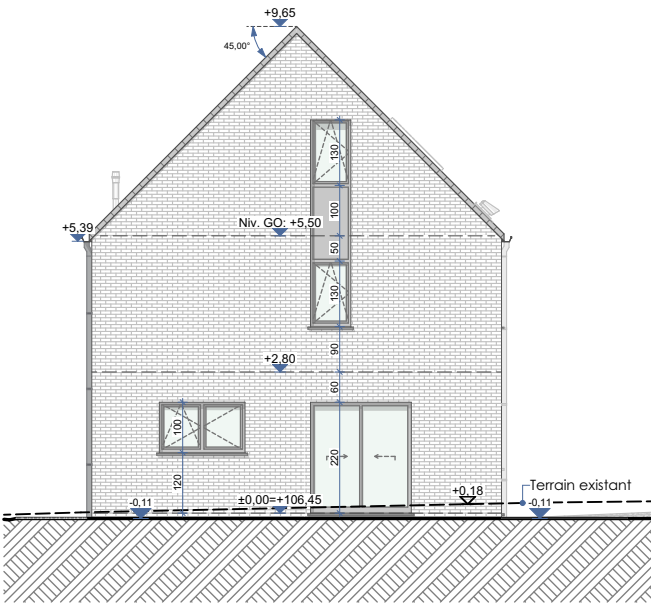

Façade arrière

1:150

