


stortbeton

plastiekfolie

SNEDE G-H

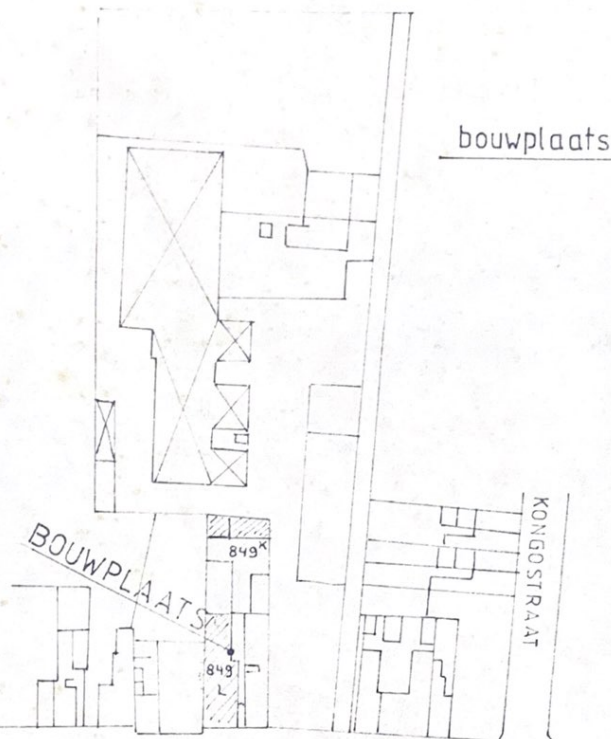


LIGGINGSPLAN

SCH. 1/1250

KNAPTANDSTRAAT

KADASTRAALPL

Aantal:	1	Benaming: VERBOUWEN VAN EEN WONING BOUWEN VAN EEN FOTOSTUDIO Ligging: KNAPTANDSTRAAT 17 2700 SINT_NIKLAAS	Sektie: D Nr. 849 K 849 L	
Opdr. nr:	1459			
Get.:	NB			
Datum:	14/9/89			
Nag.:				
Datum:				
Schaal:	1/50	Opdrachtgever:	Dhr & Mvr. Herman HUYS_Rita BAECKE	
Opdrachtgever:		Gevestigd:	Wallenhof 97 2770 (Nieuwkerken)SINT_NIKLAAS	
Aannemer:		ARCHITEKT:	Formaat	Tekening nr.:
		JOS. VAN DAELE	100 X 156	1459
De Meulenaersstraat 25 Tel: (03) 76.10.97 2700 Sint - Niklaas				

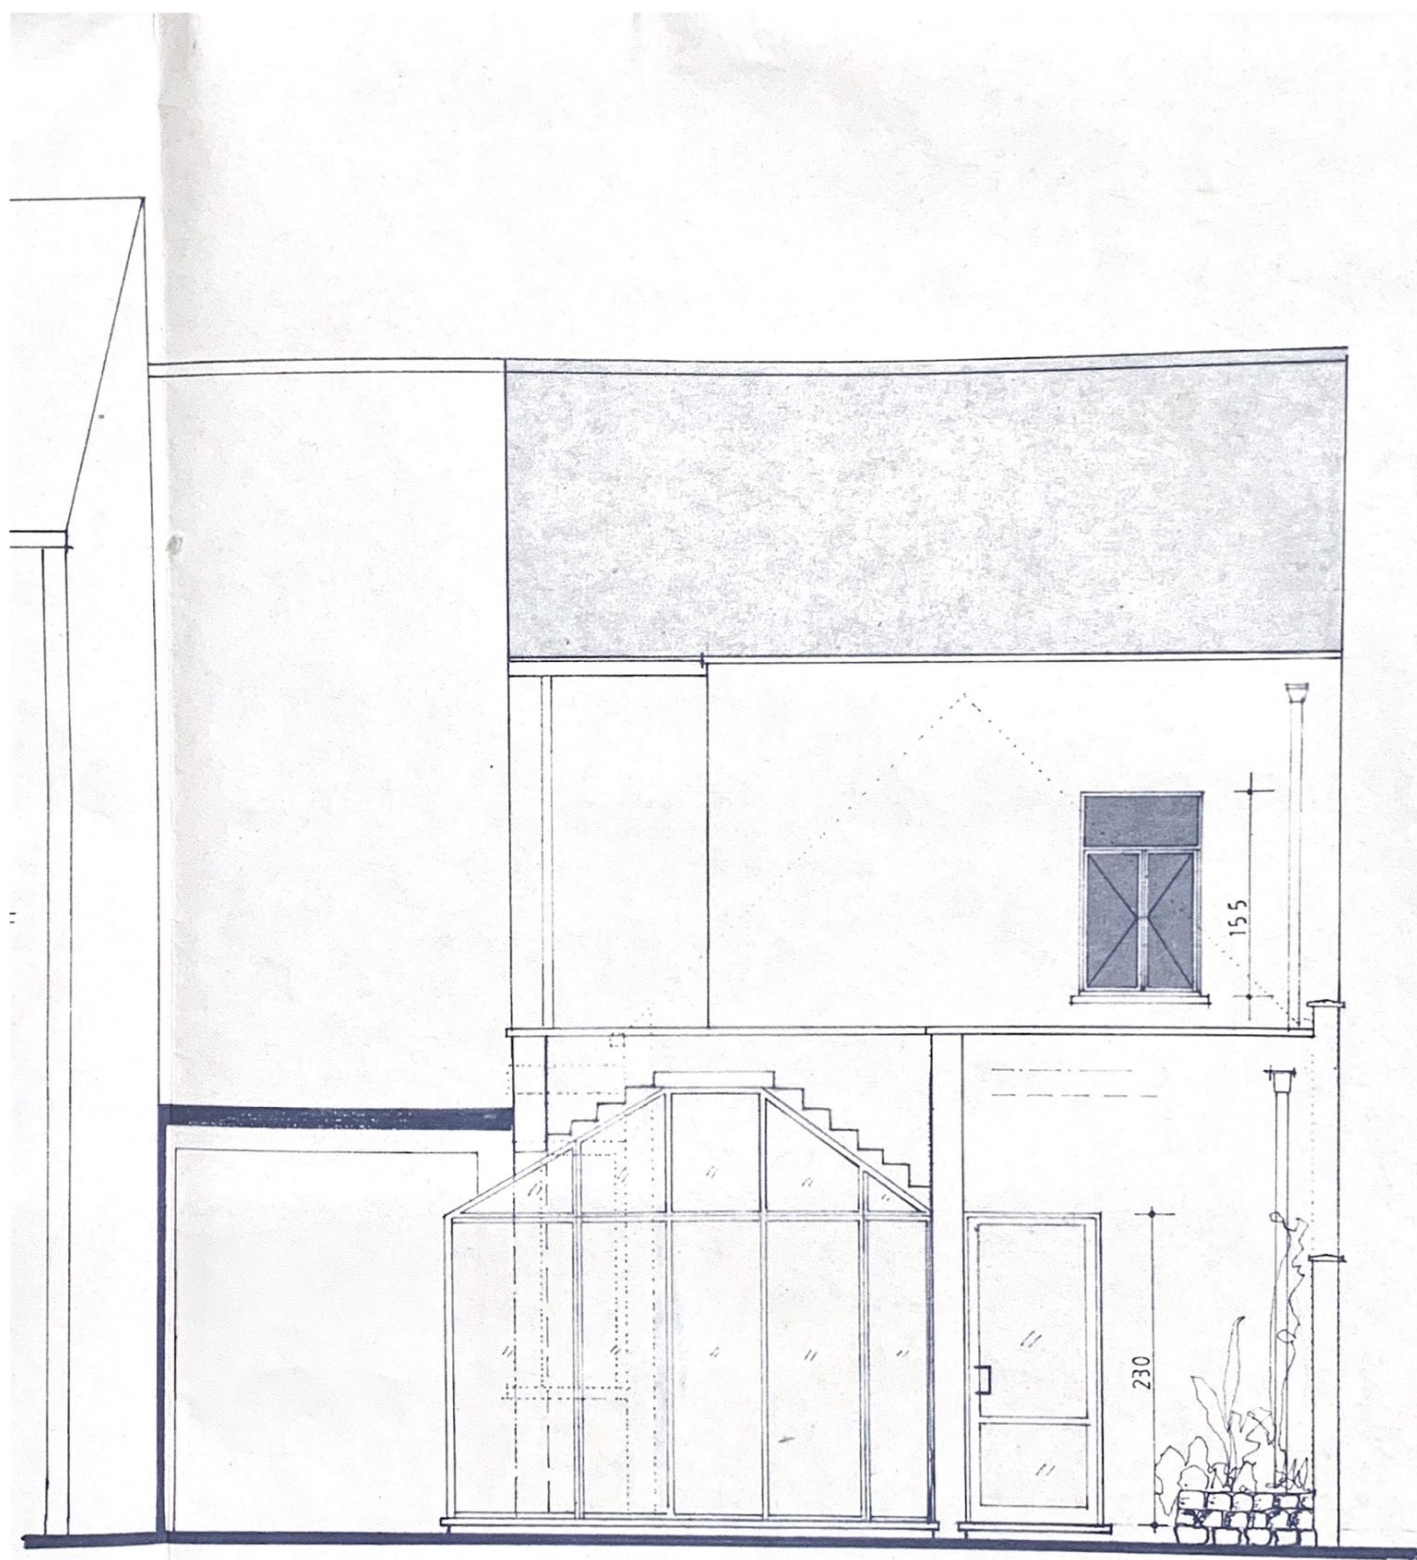


ACHTERGEVEL


BEZETTEN


BLIJFT BEHOUDEN ENKEL RAMEN DEUR POORT
VERNIEUWEN


VOORGEVEL

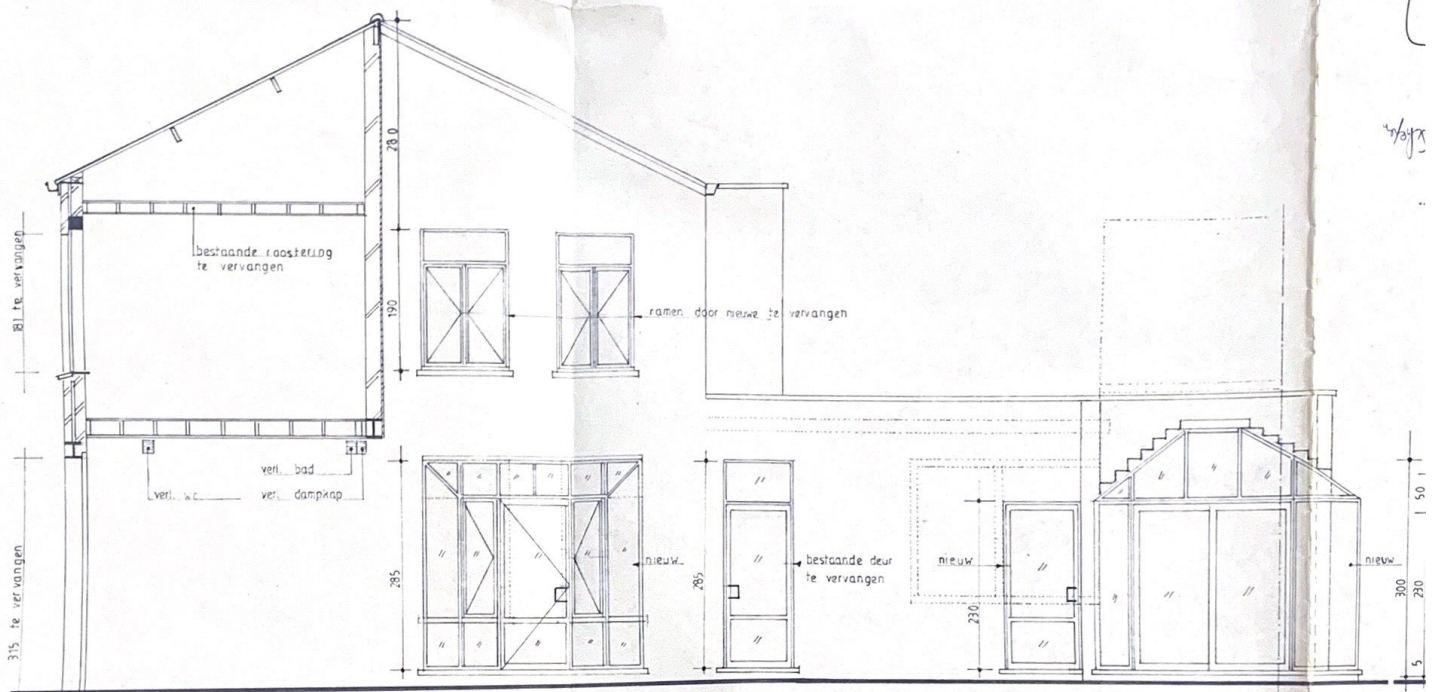


ZICHT OPRIT

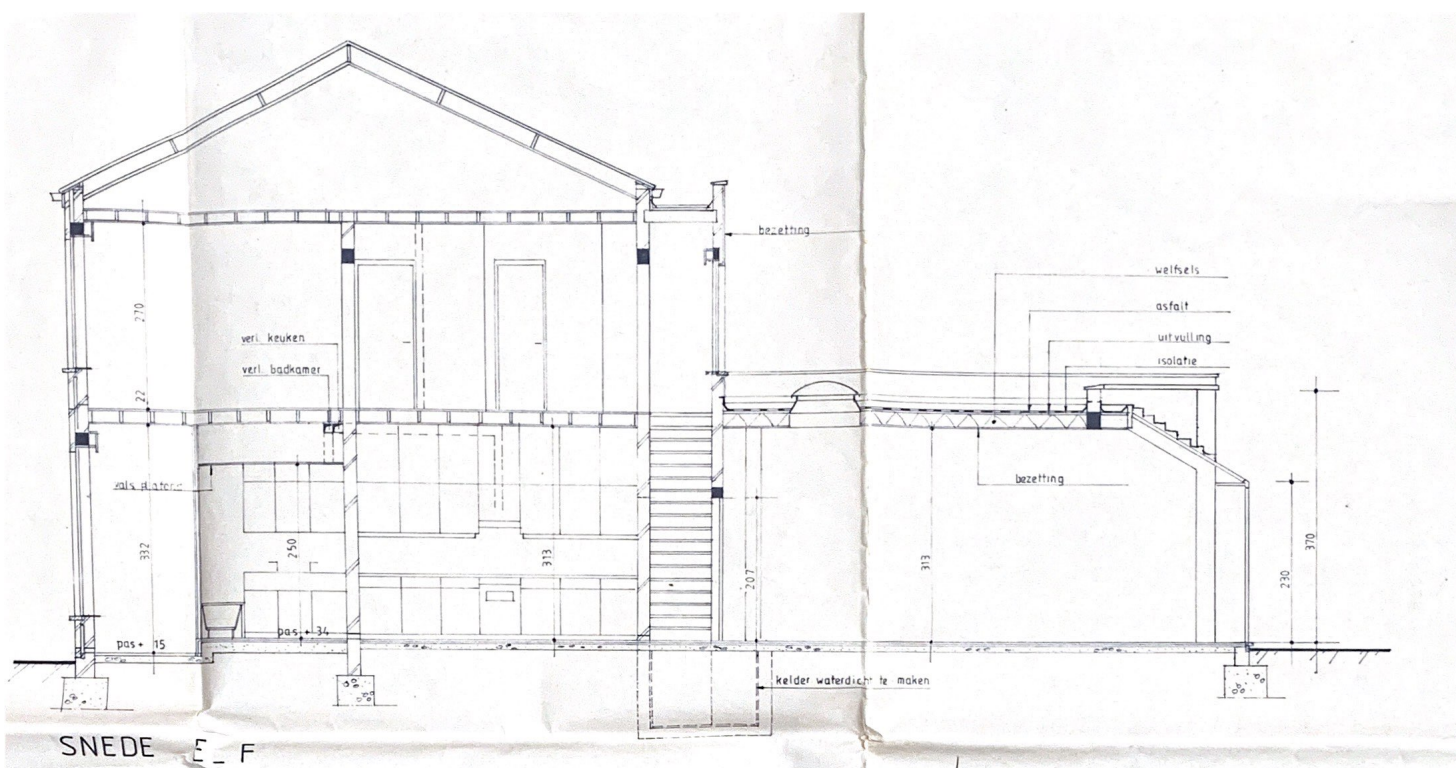

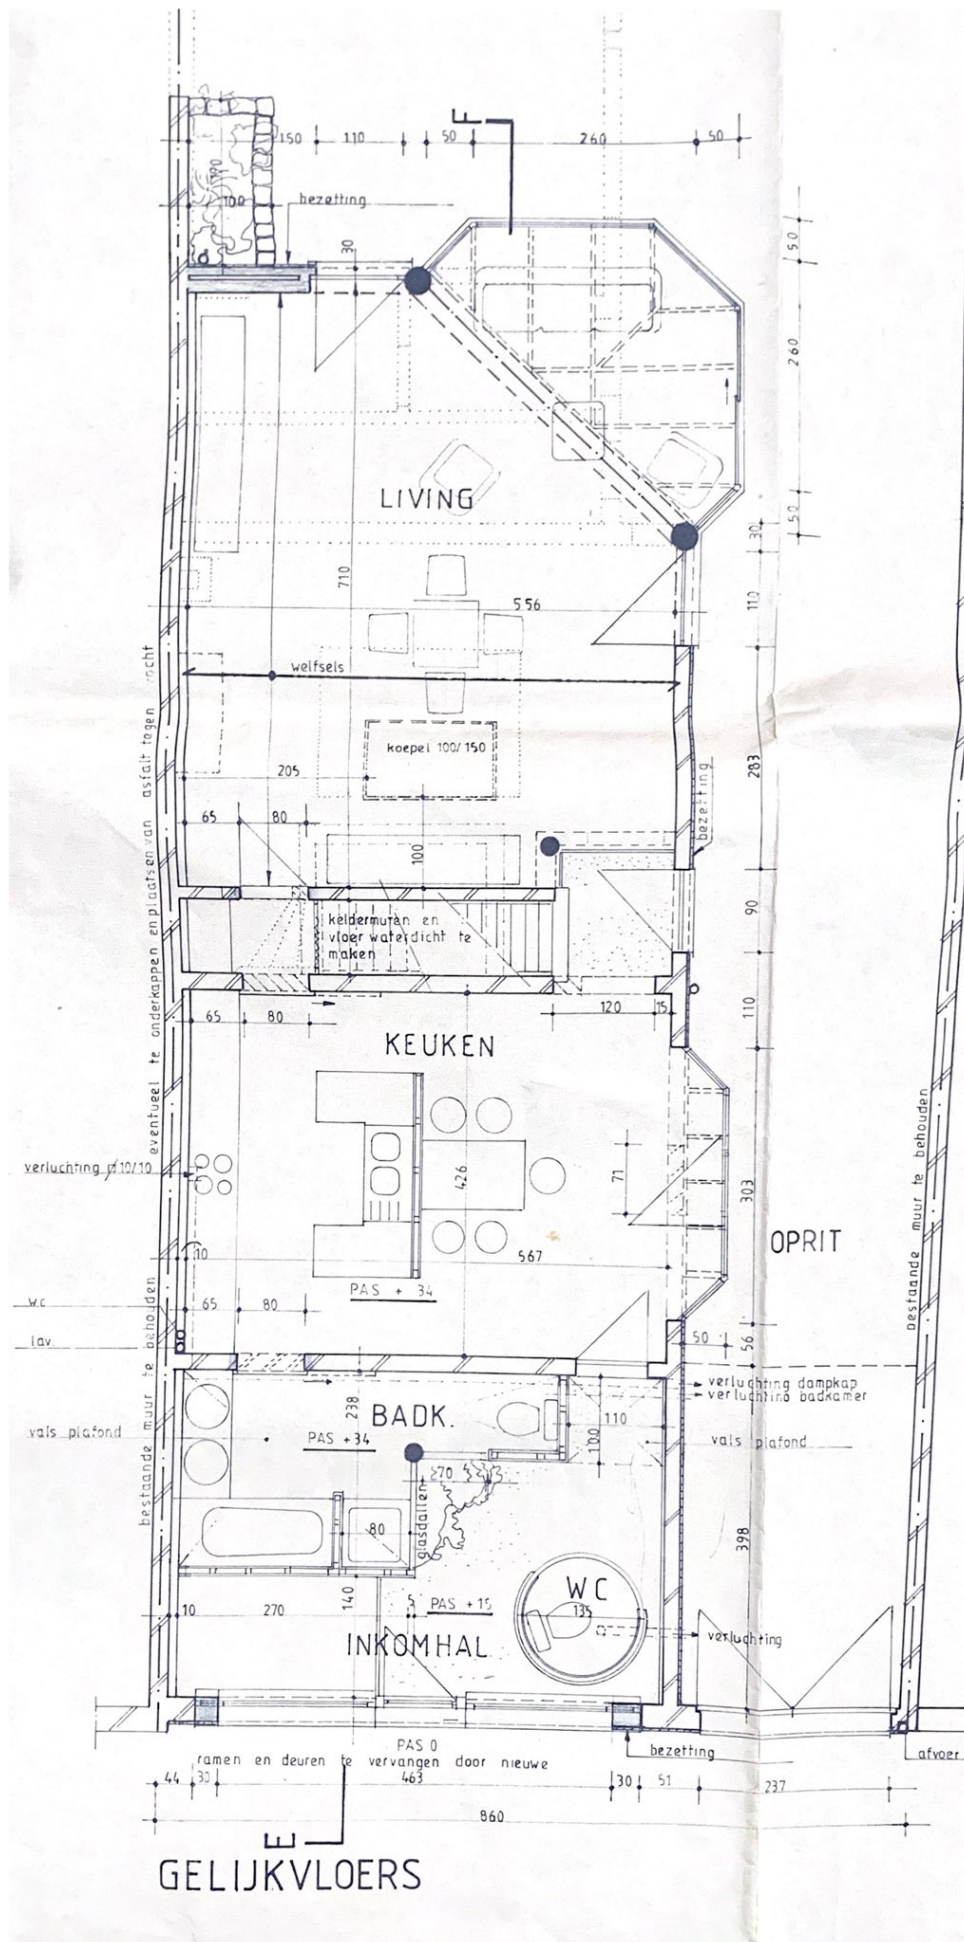

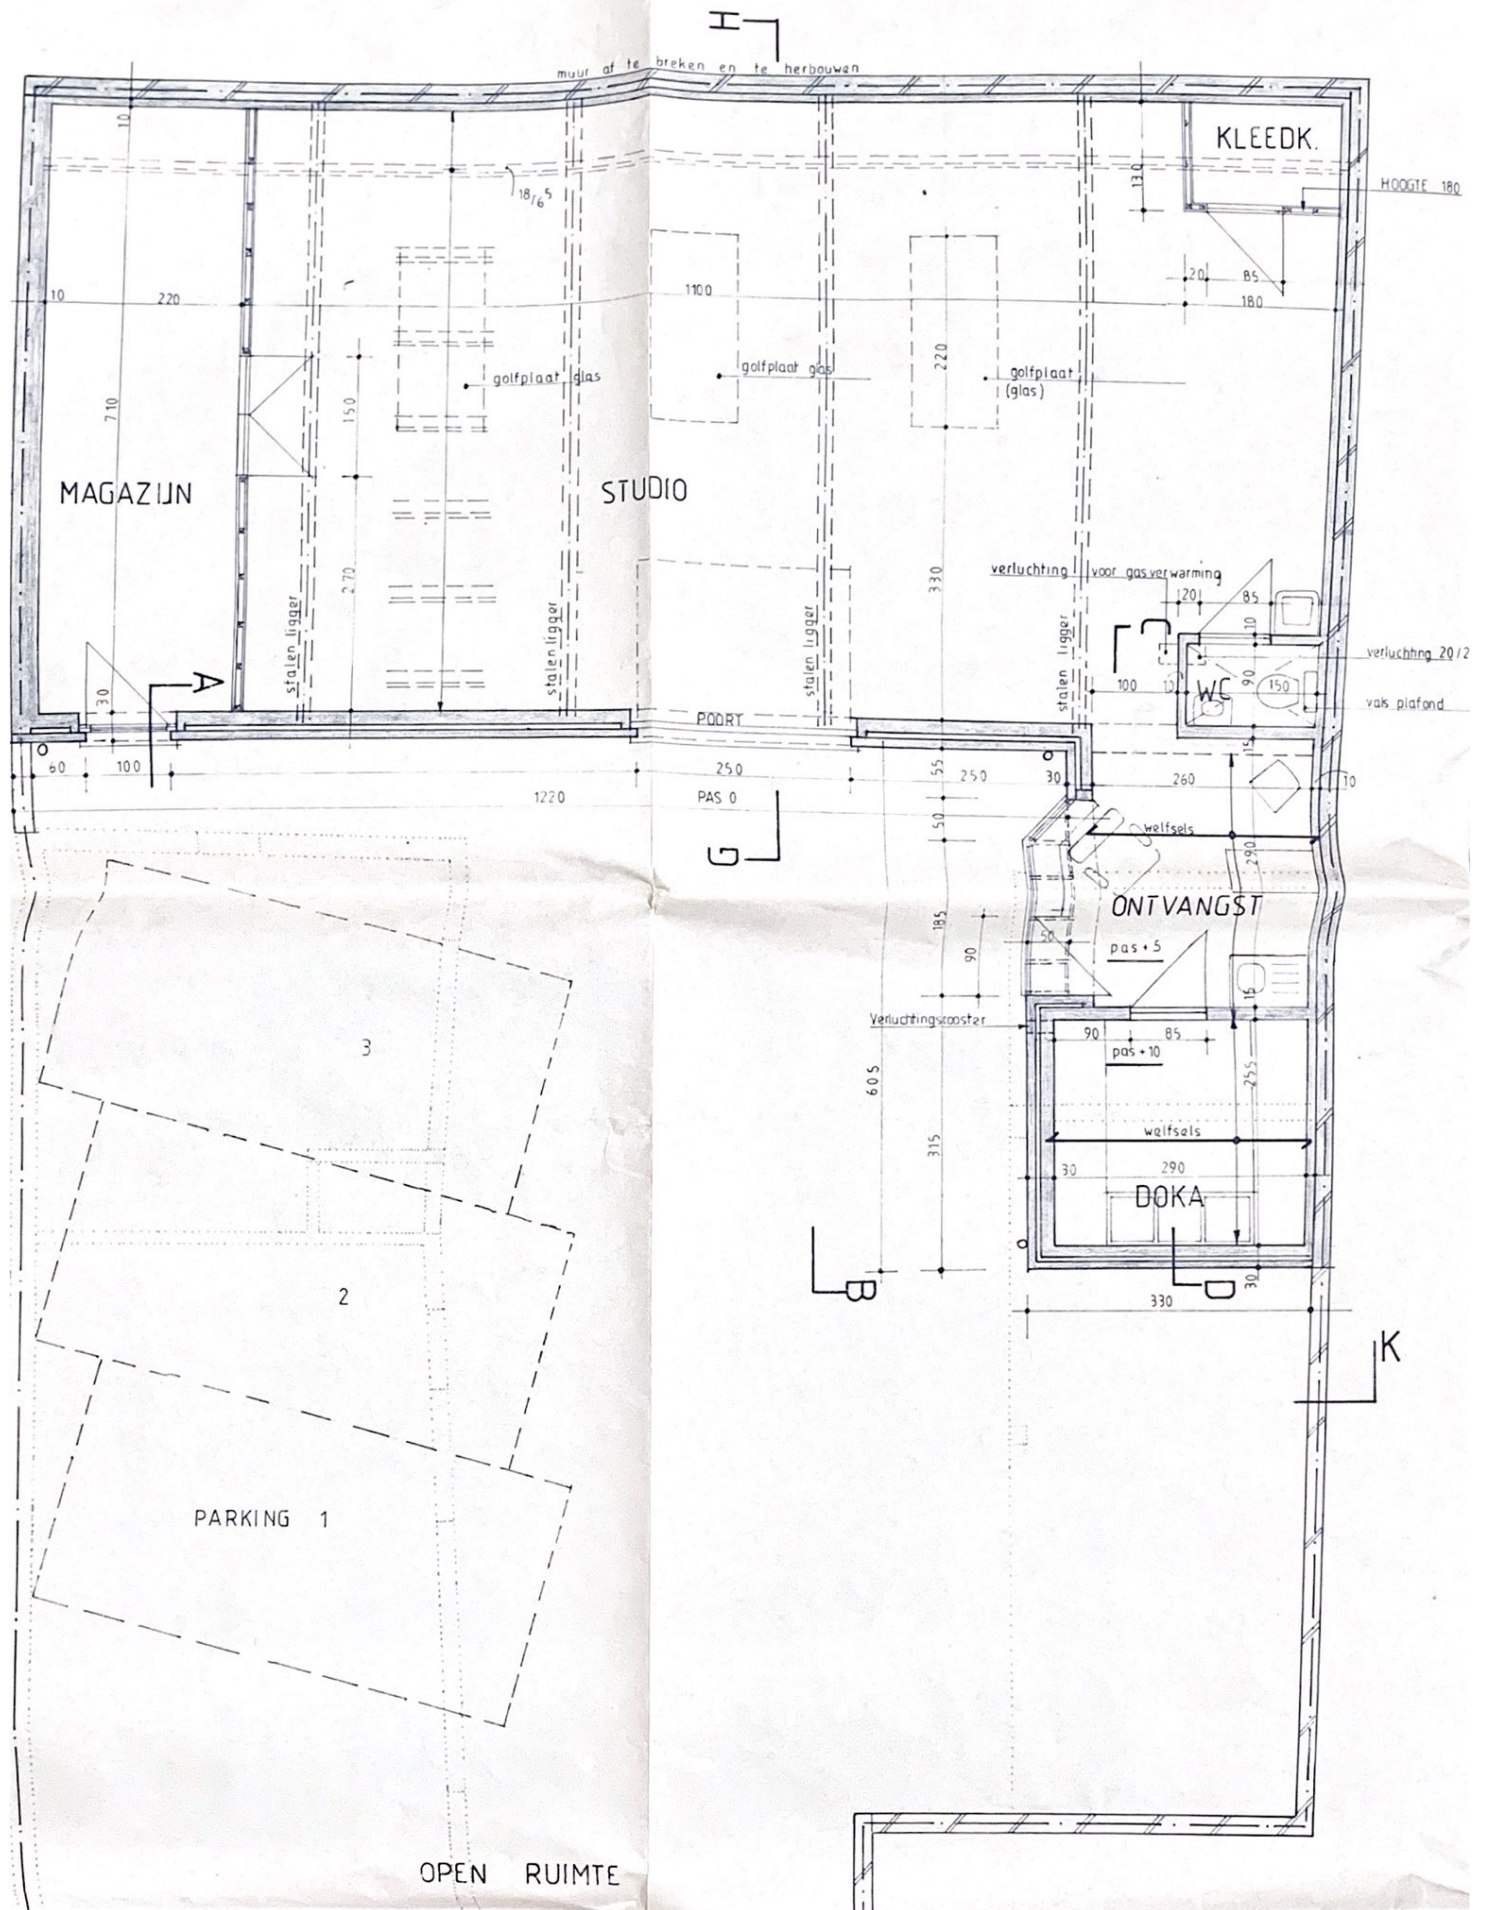

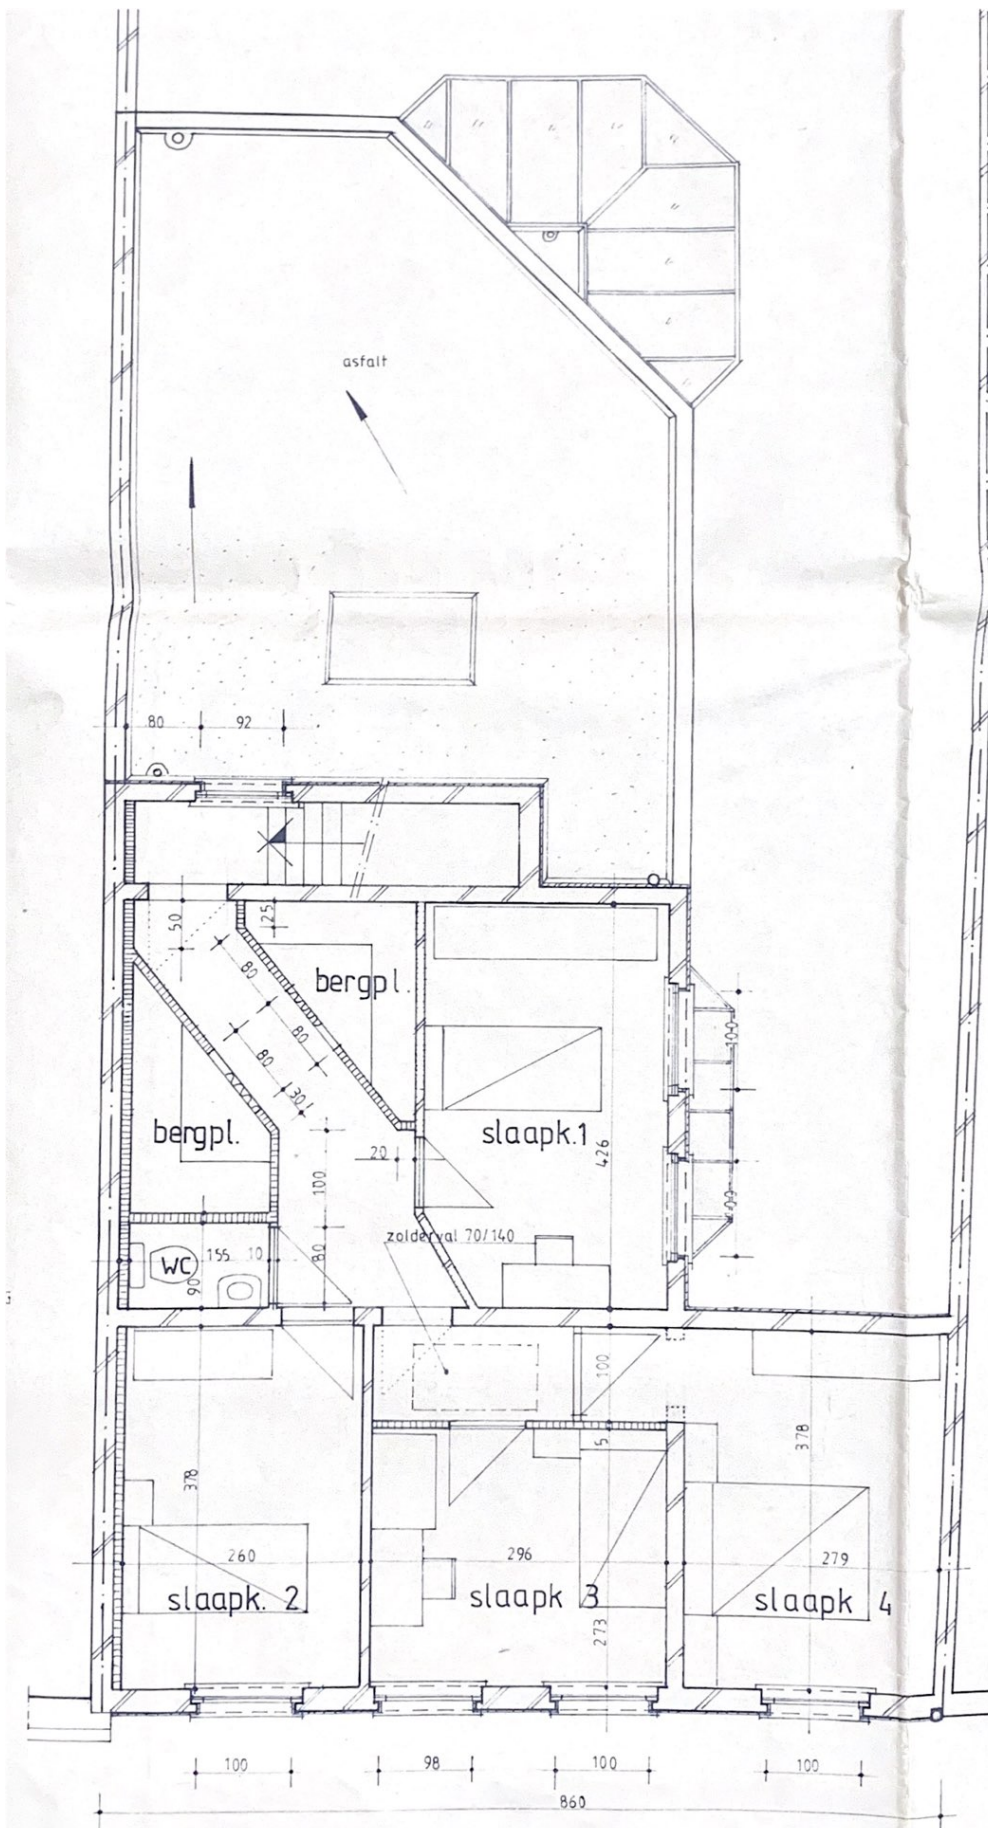

VERDIEPING

