


HABITATION UNIFAMILIALE

Habitation B - Rue Pichelin 5140 Tongrinne


PROVINCE DE NAMUR




Toutes les illustrations et modélisations (en ce compris le mobilier, les objets de décoration, aménagements intérieurs et extérieurs) sont fournies à titre indicatif et ne sont pas contractuelles. Se référer au cahier spécial des charges commercial.

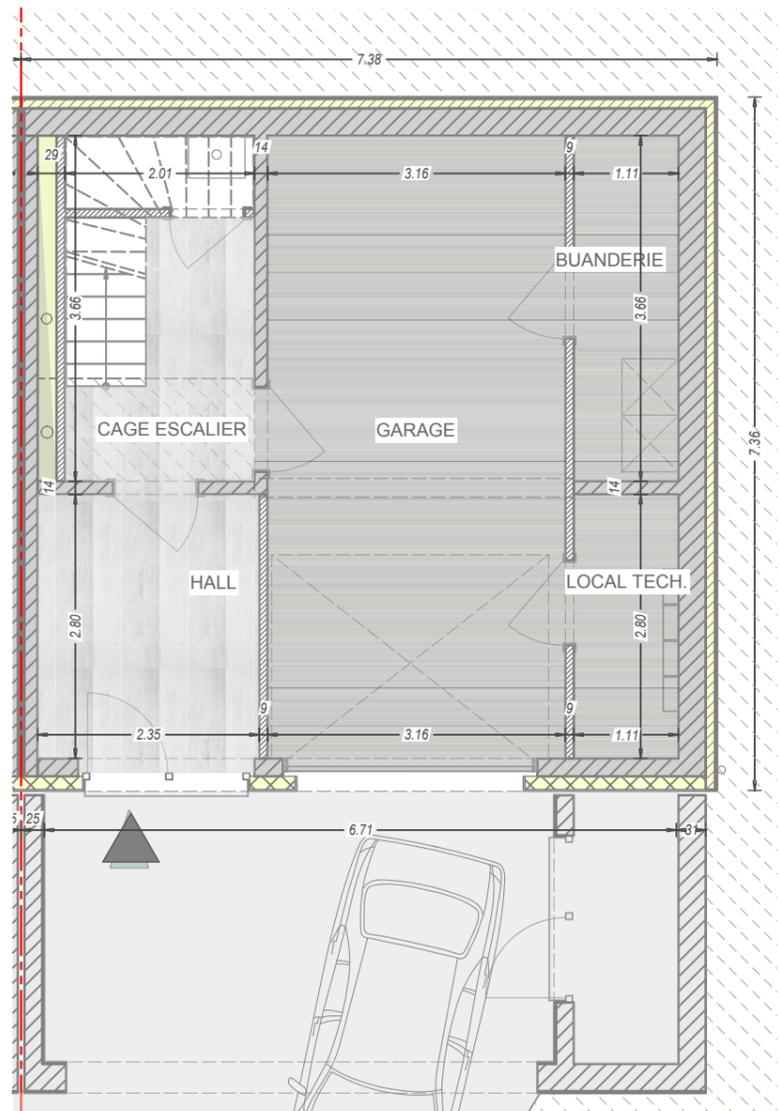

PLAN REZ-DE-VOIRIE

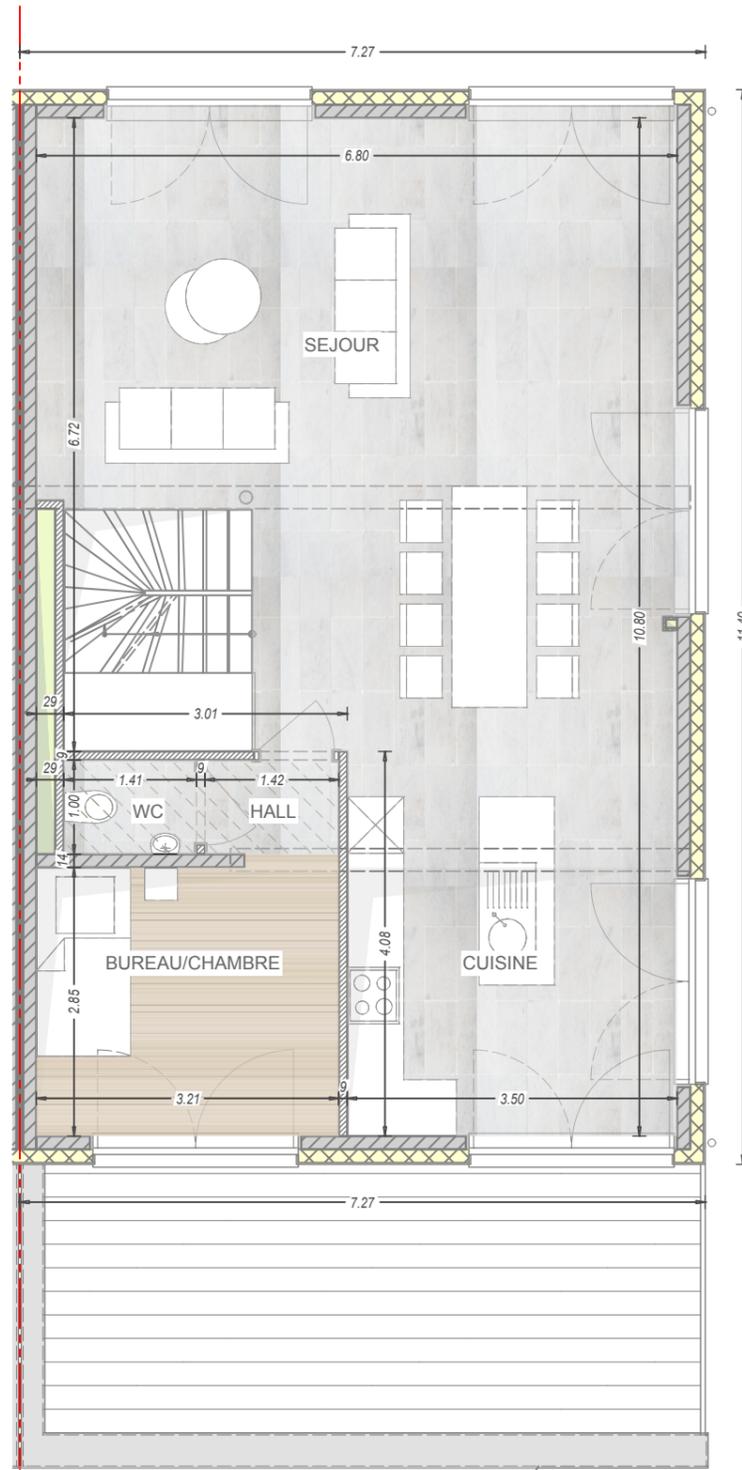

PLAN REZ-DE-JARDIN

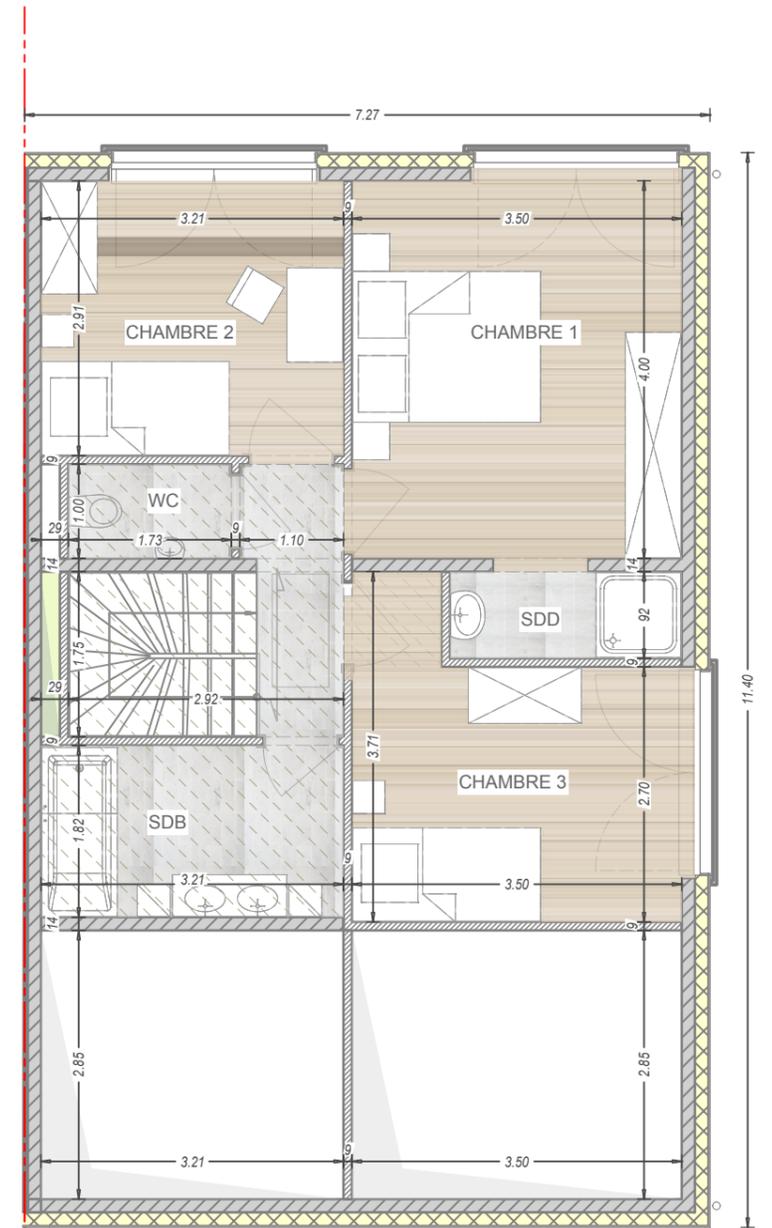

PLAN ETAGE



Plan non contractuel donné à titre indicatif. Les cotes sont données brutes hors parachèvement.

ECHELLE 1:75
1cm = 75 cm