





DOORSNEDE A.B

M: Metselwerk gewoogel
C: Cementbetting
G: Grond

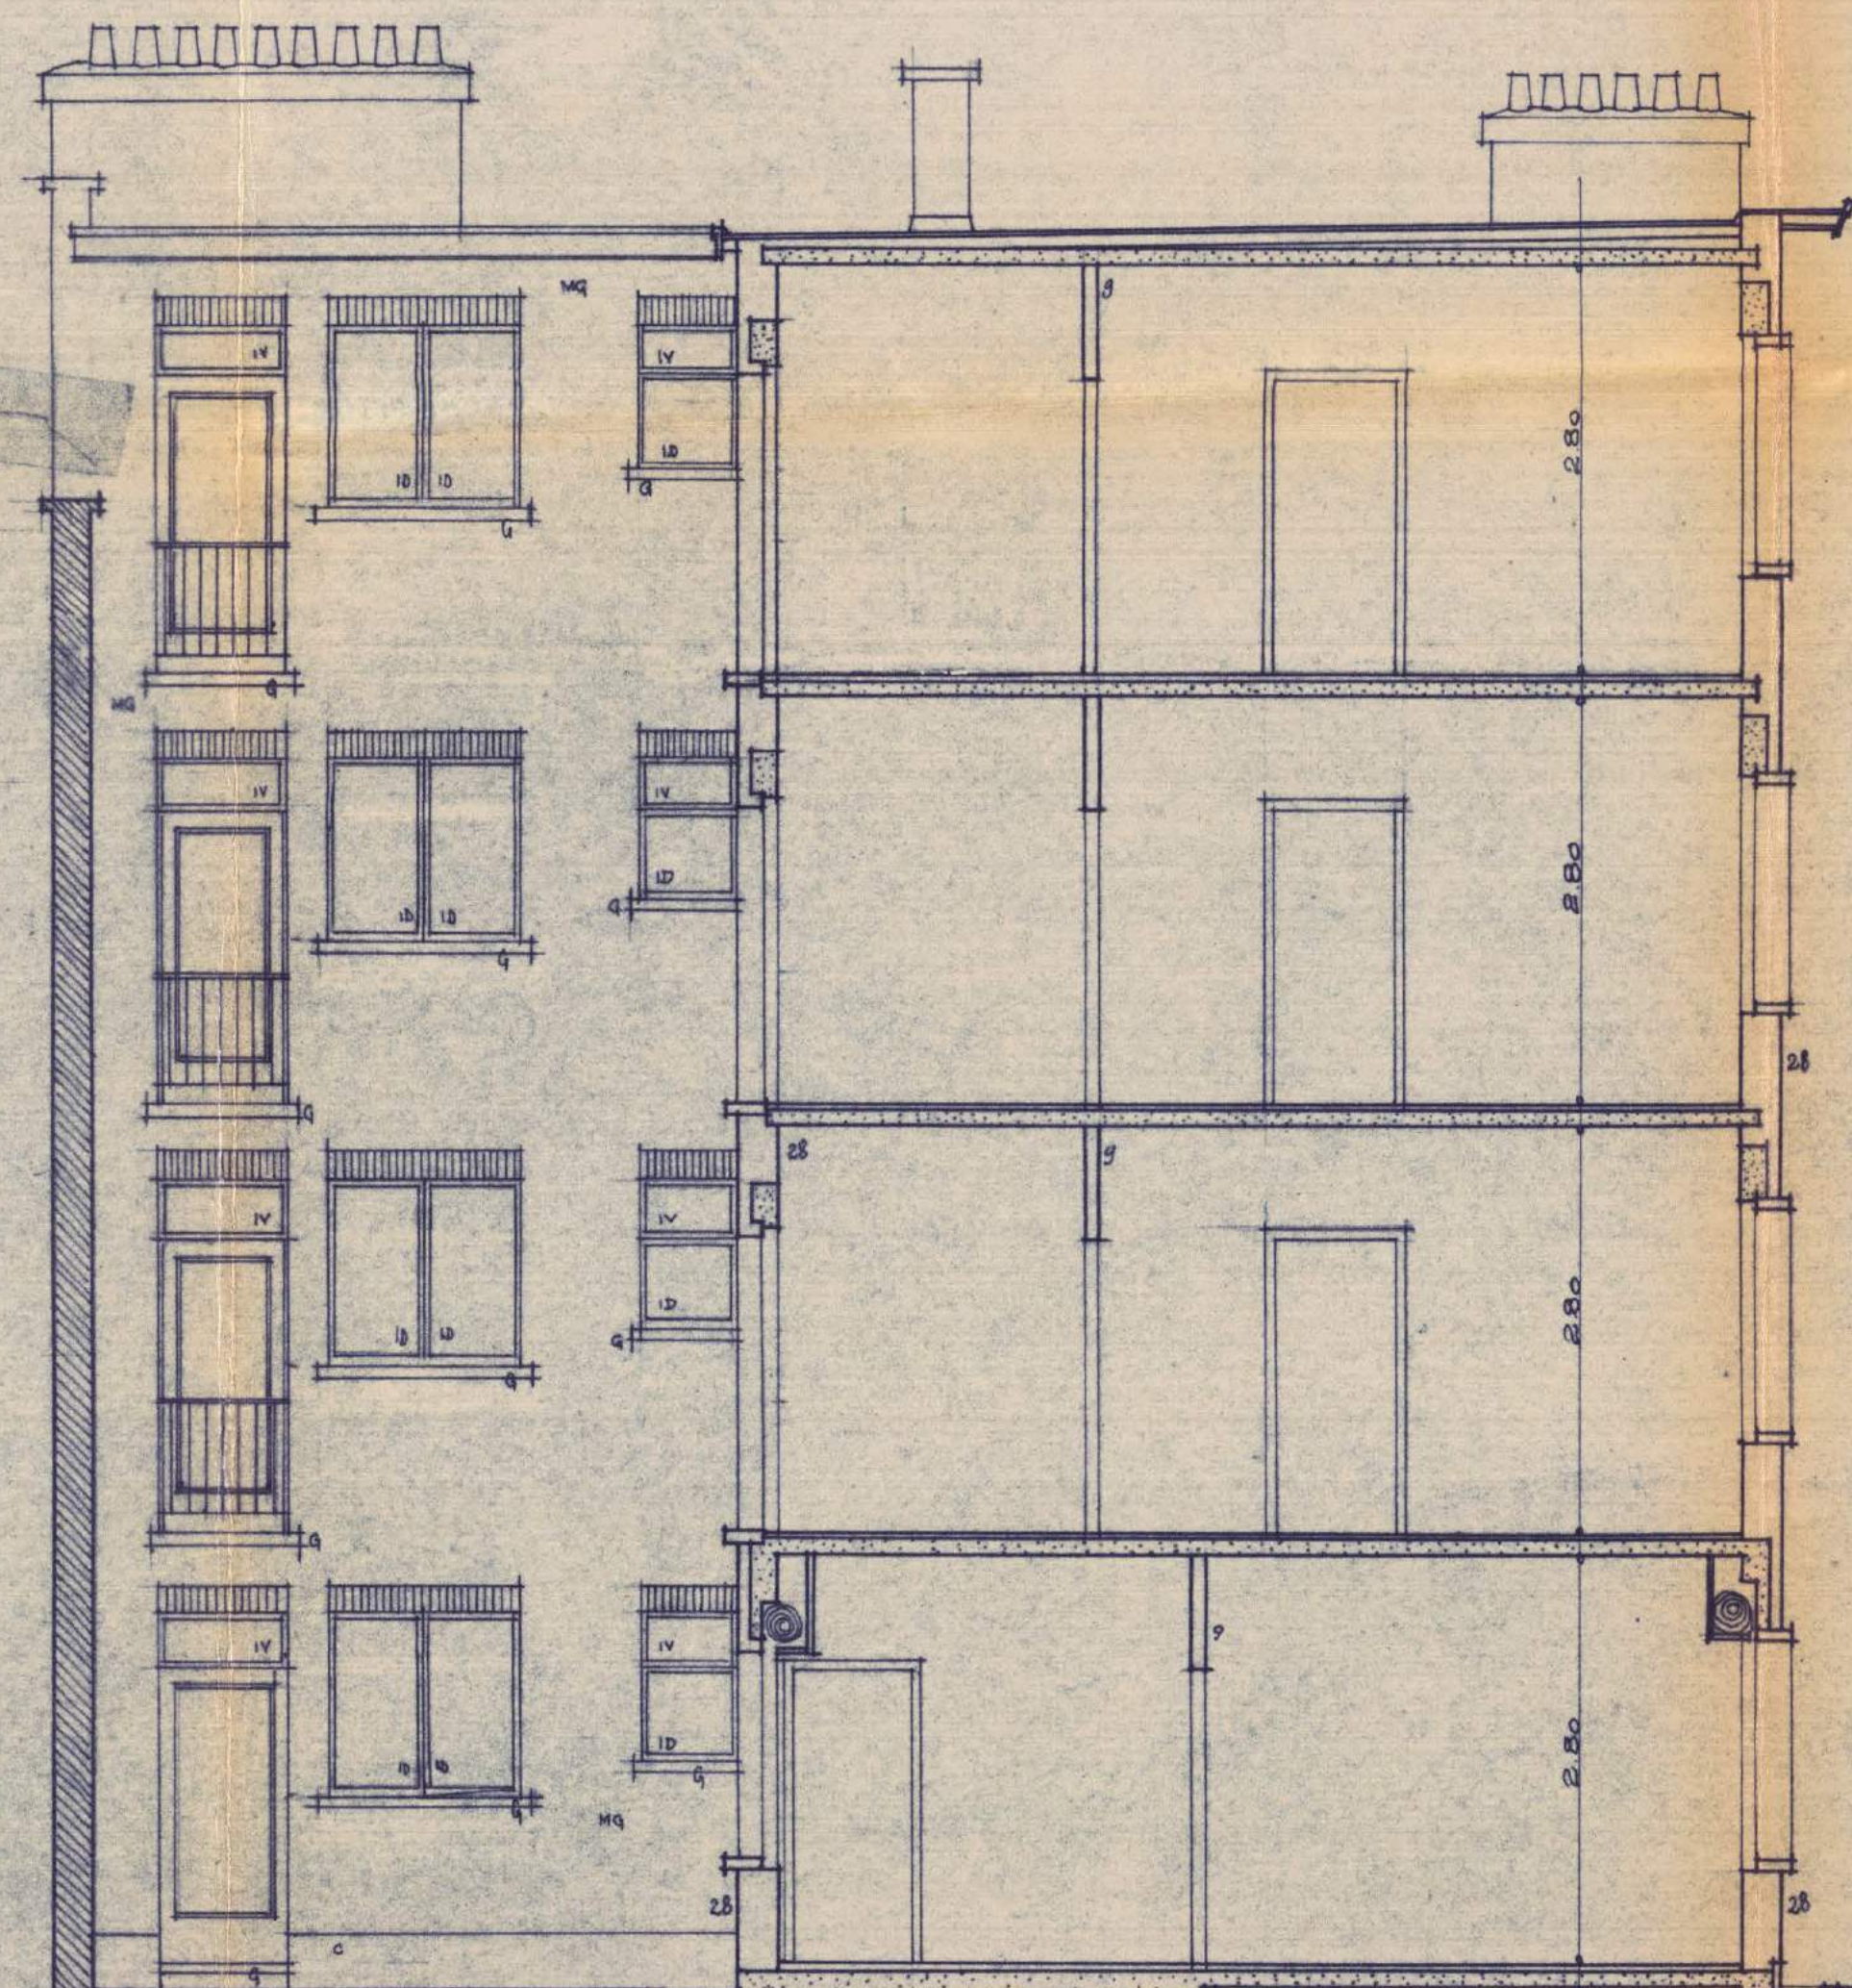


VOERGEVEL DUIVELSHOFSTR.


R.G. Rode, ruwe gevelsteen
W: Witte hardsteen
B.S. Blauwe hardsteen
P. Plaketten - crème-kleur
L. Zwarte leisteen
H. Hout

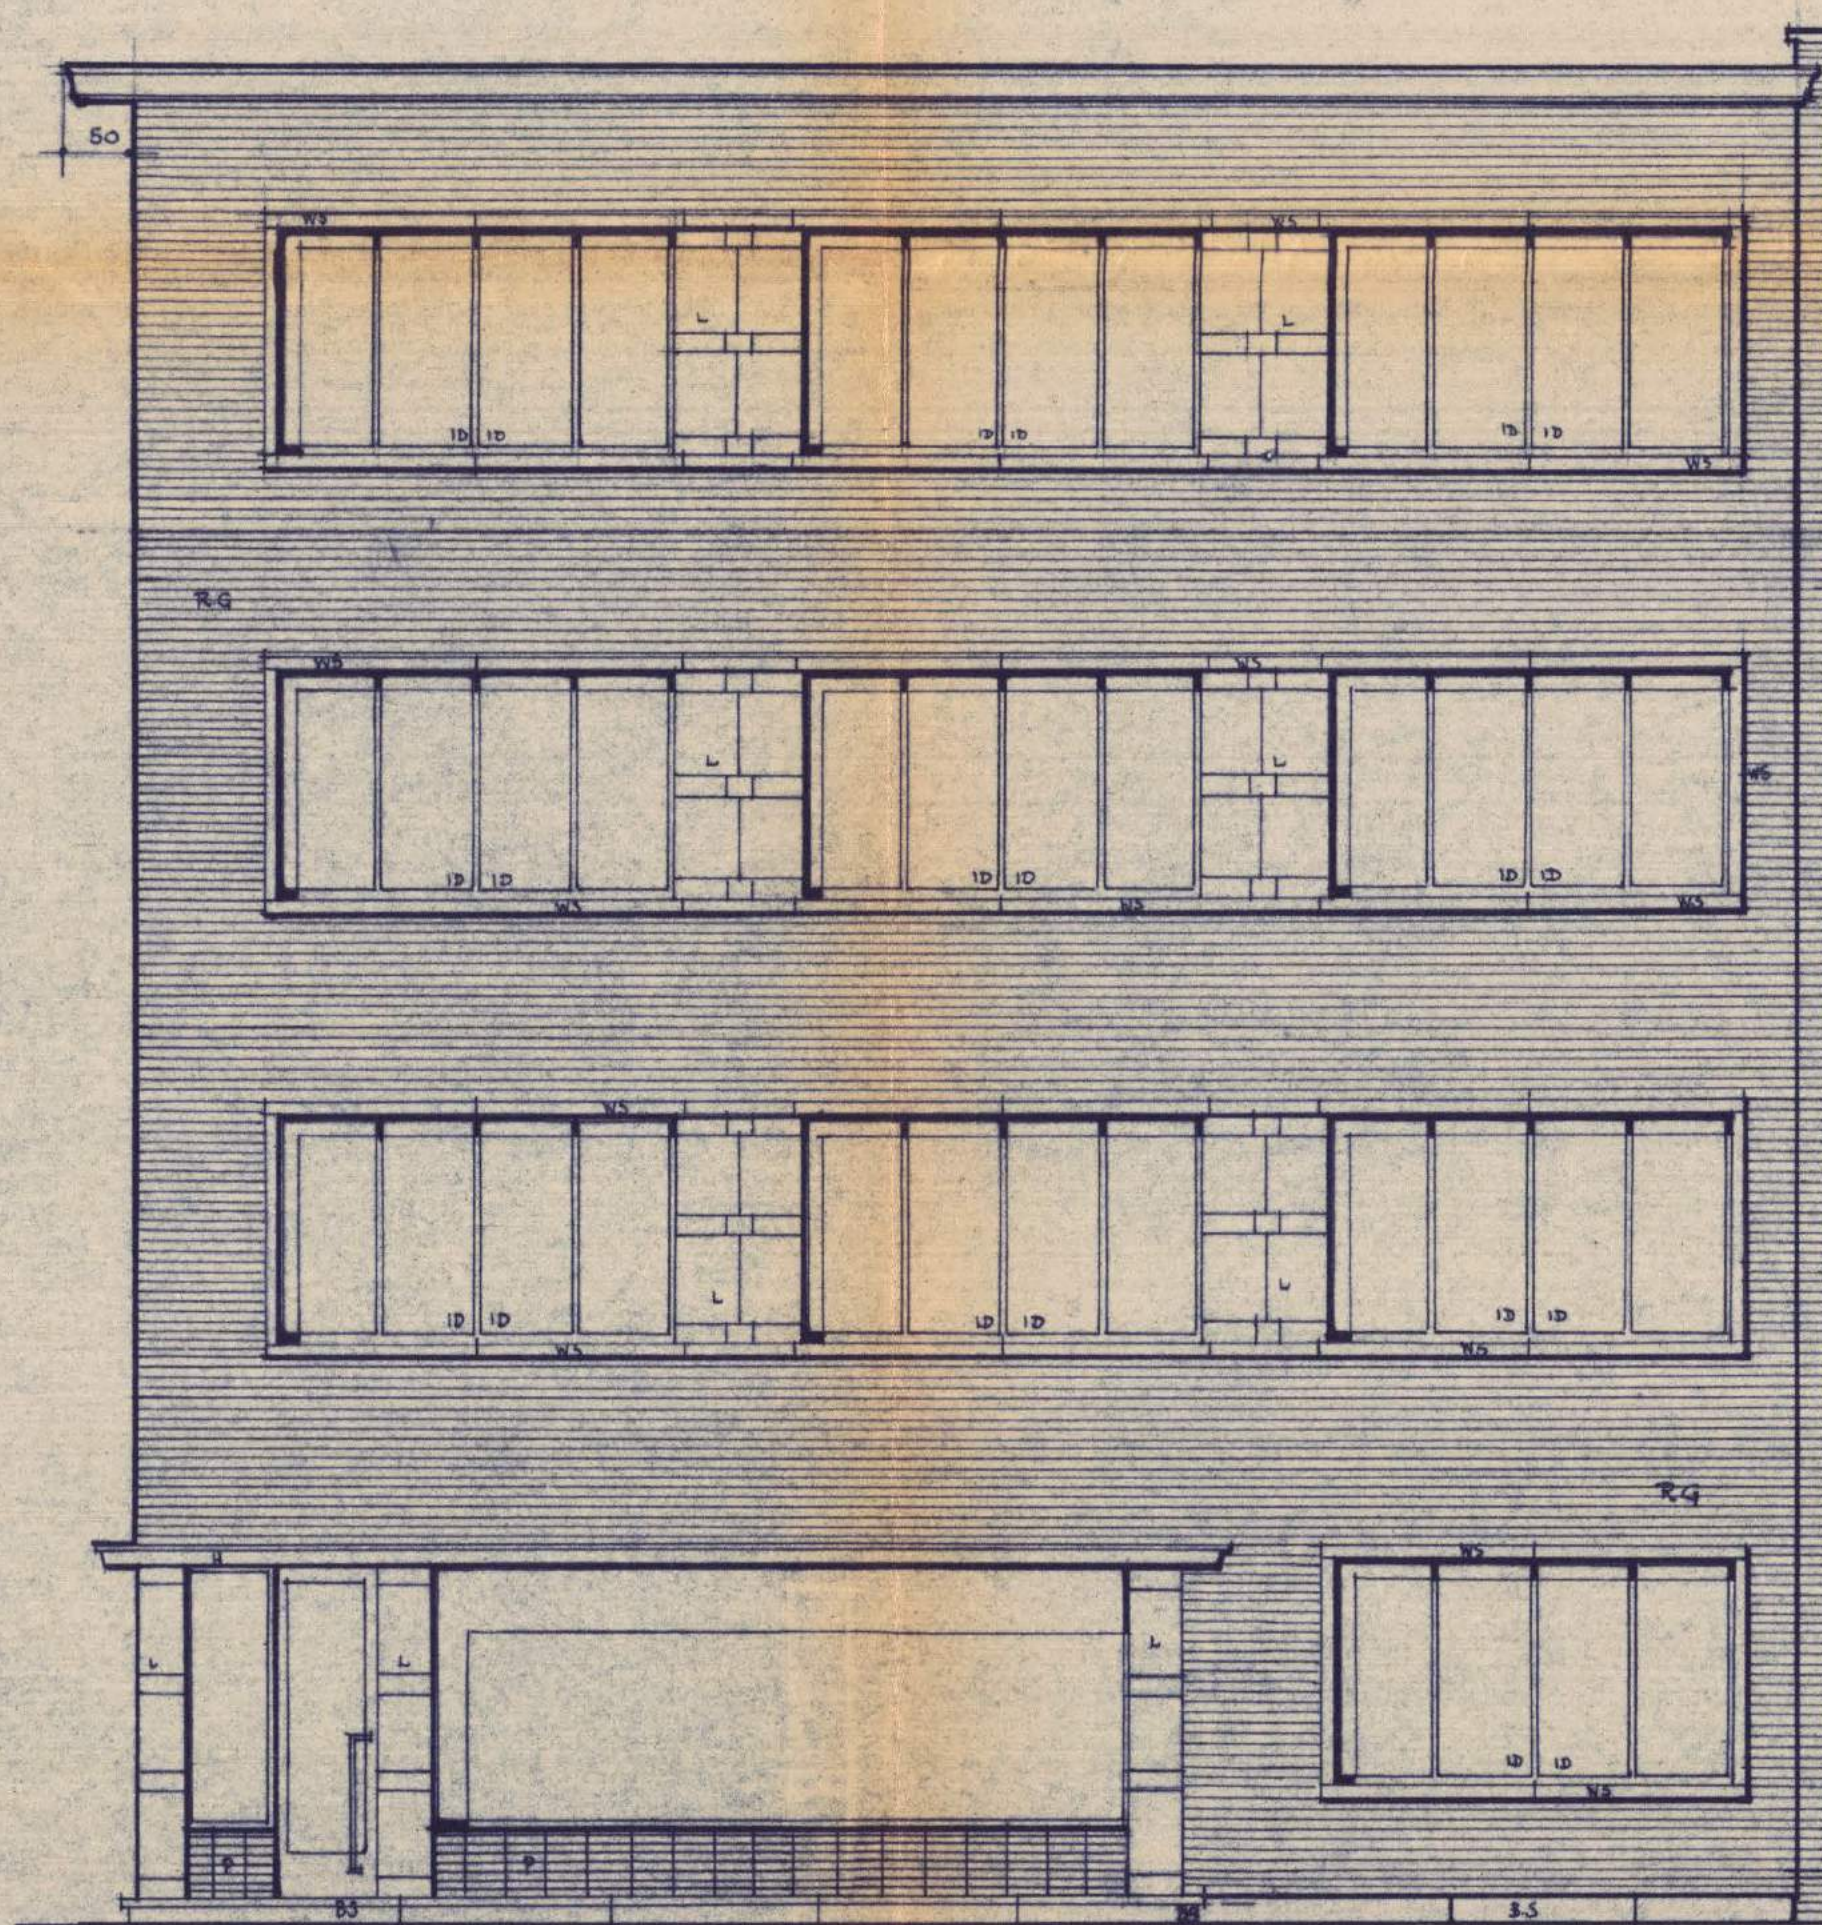


VOERGEVEL GITSCHOTELLEI

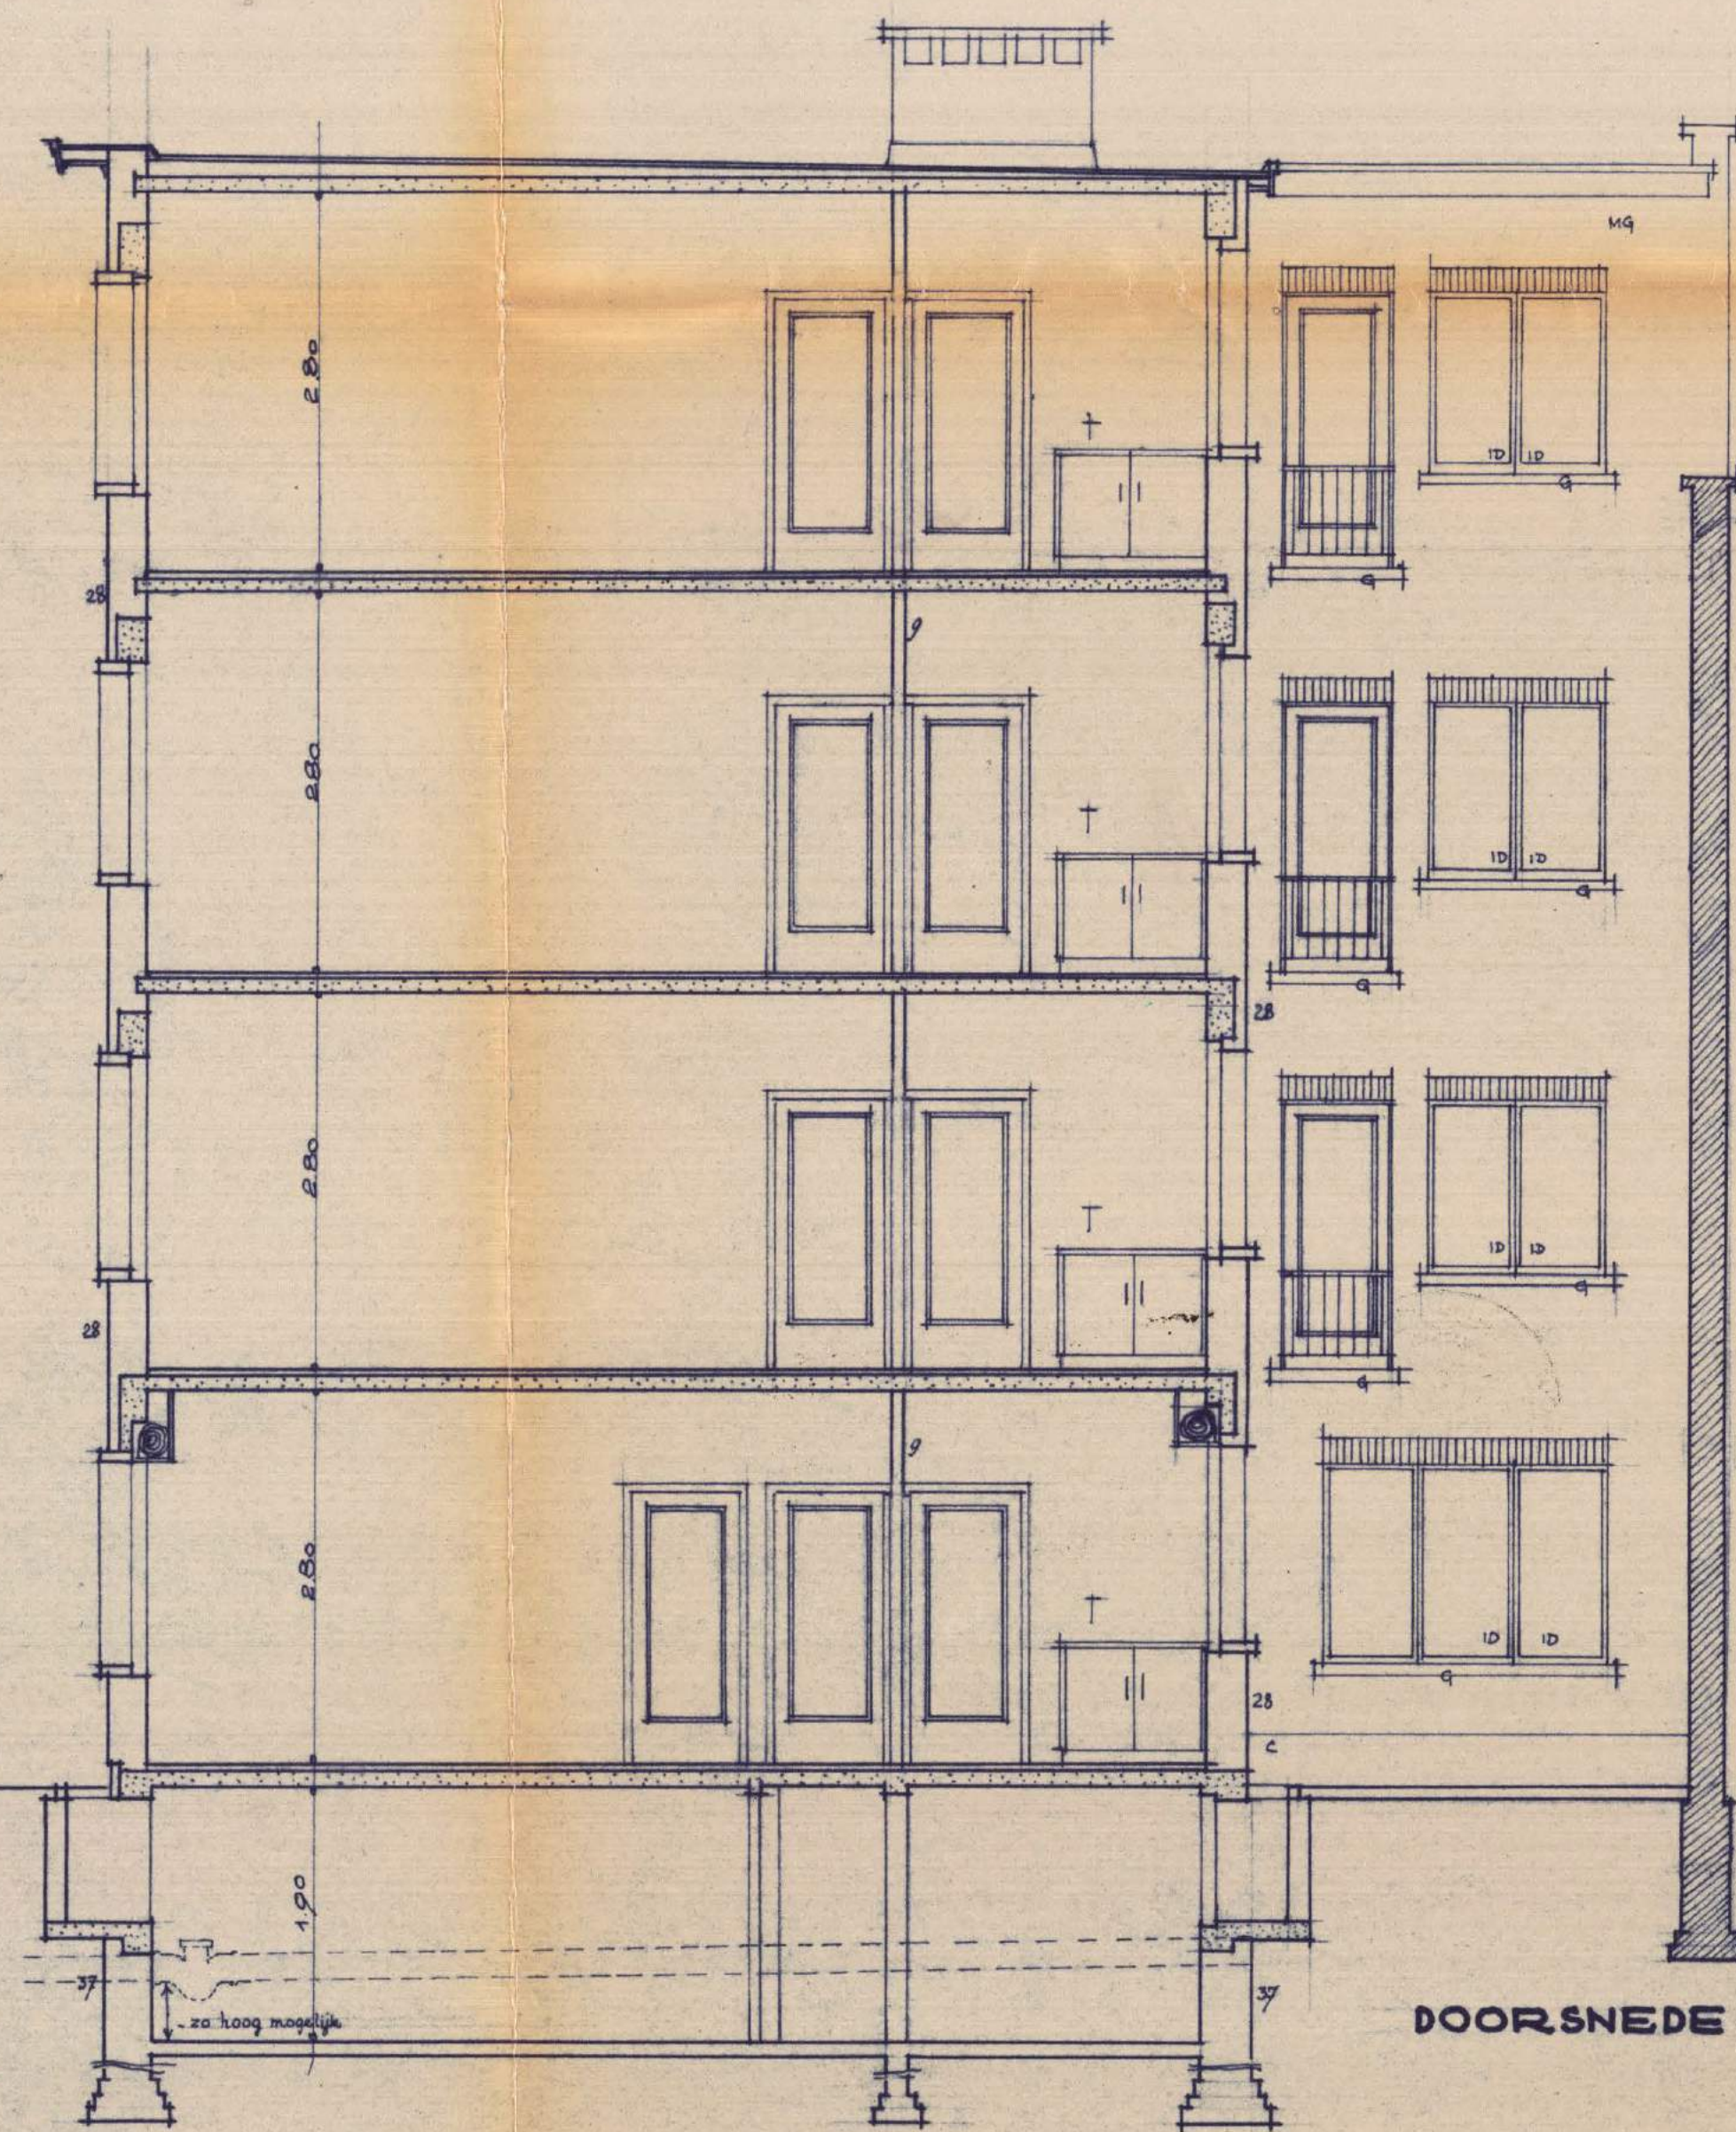


DOORSNEDE C.D

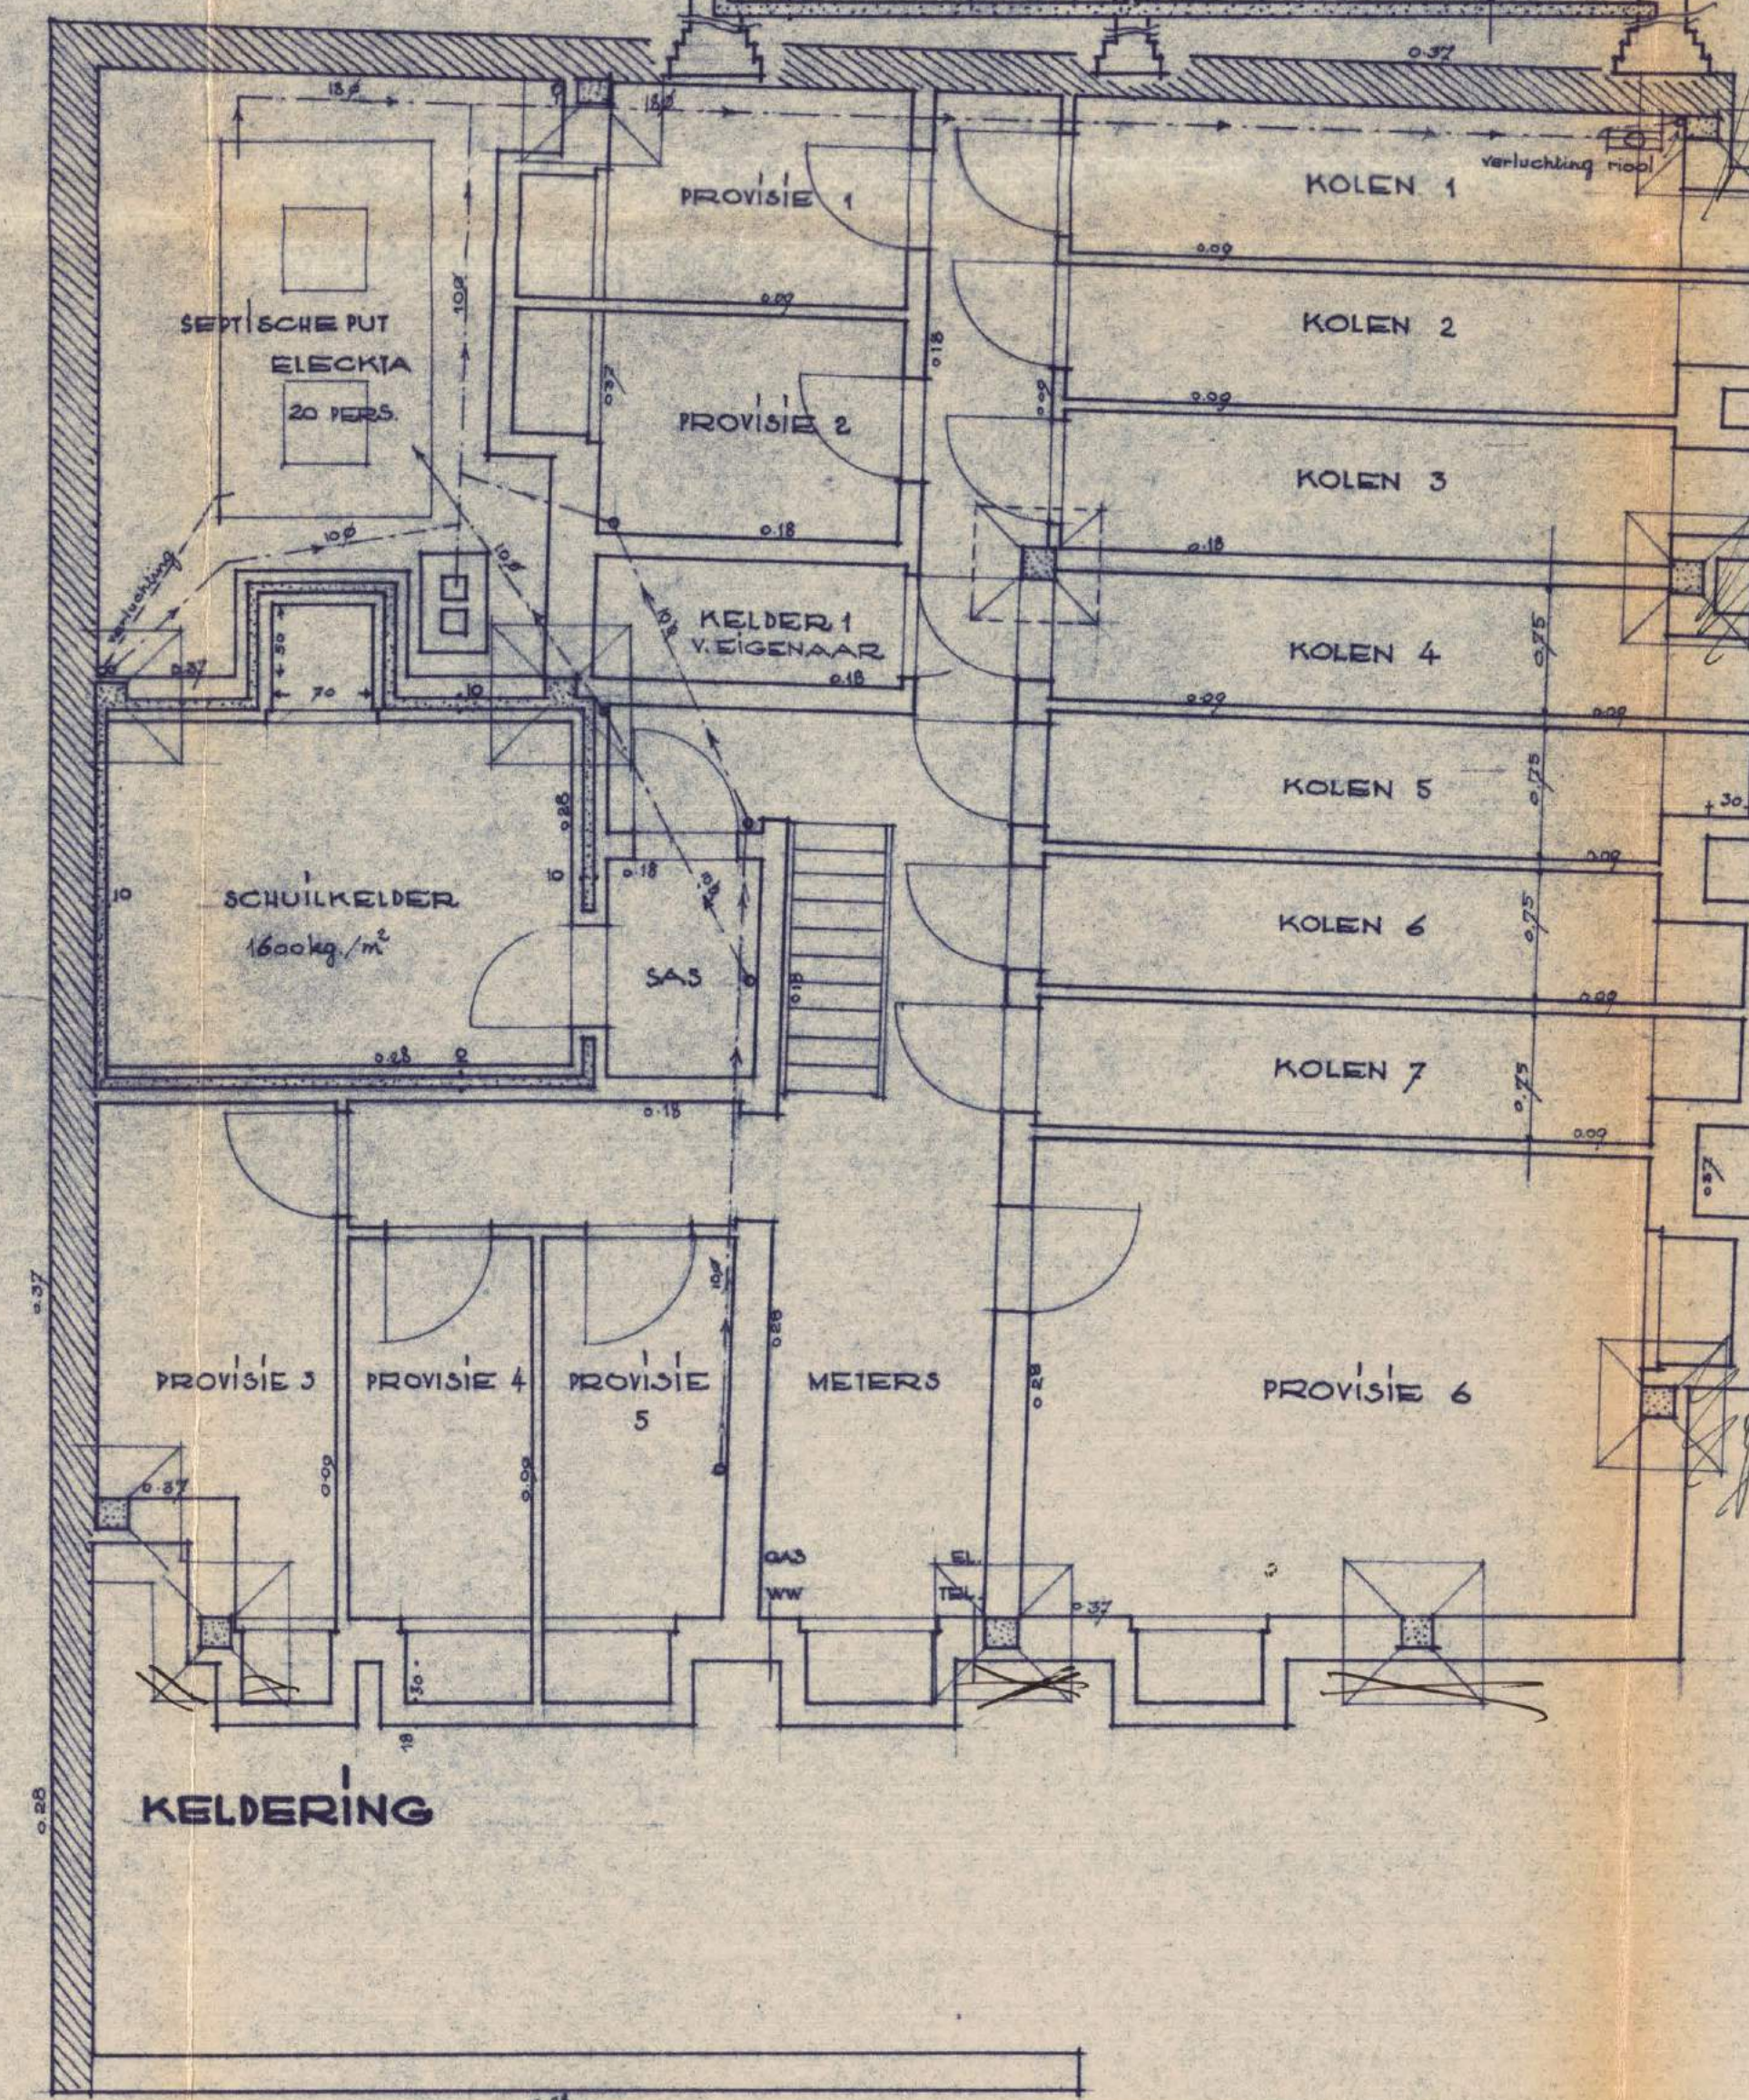

KELDERING


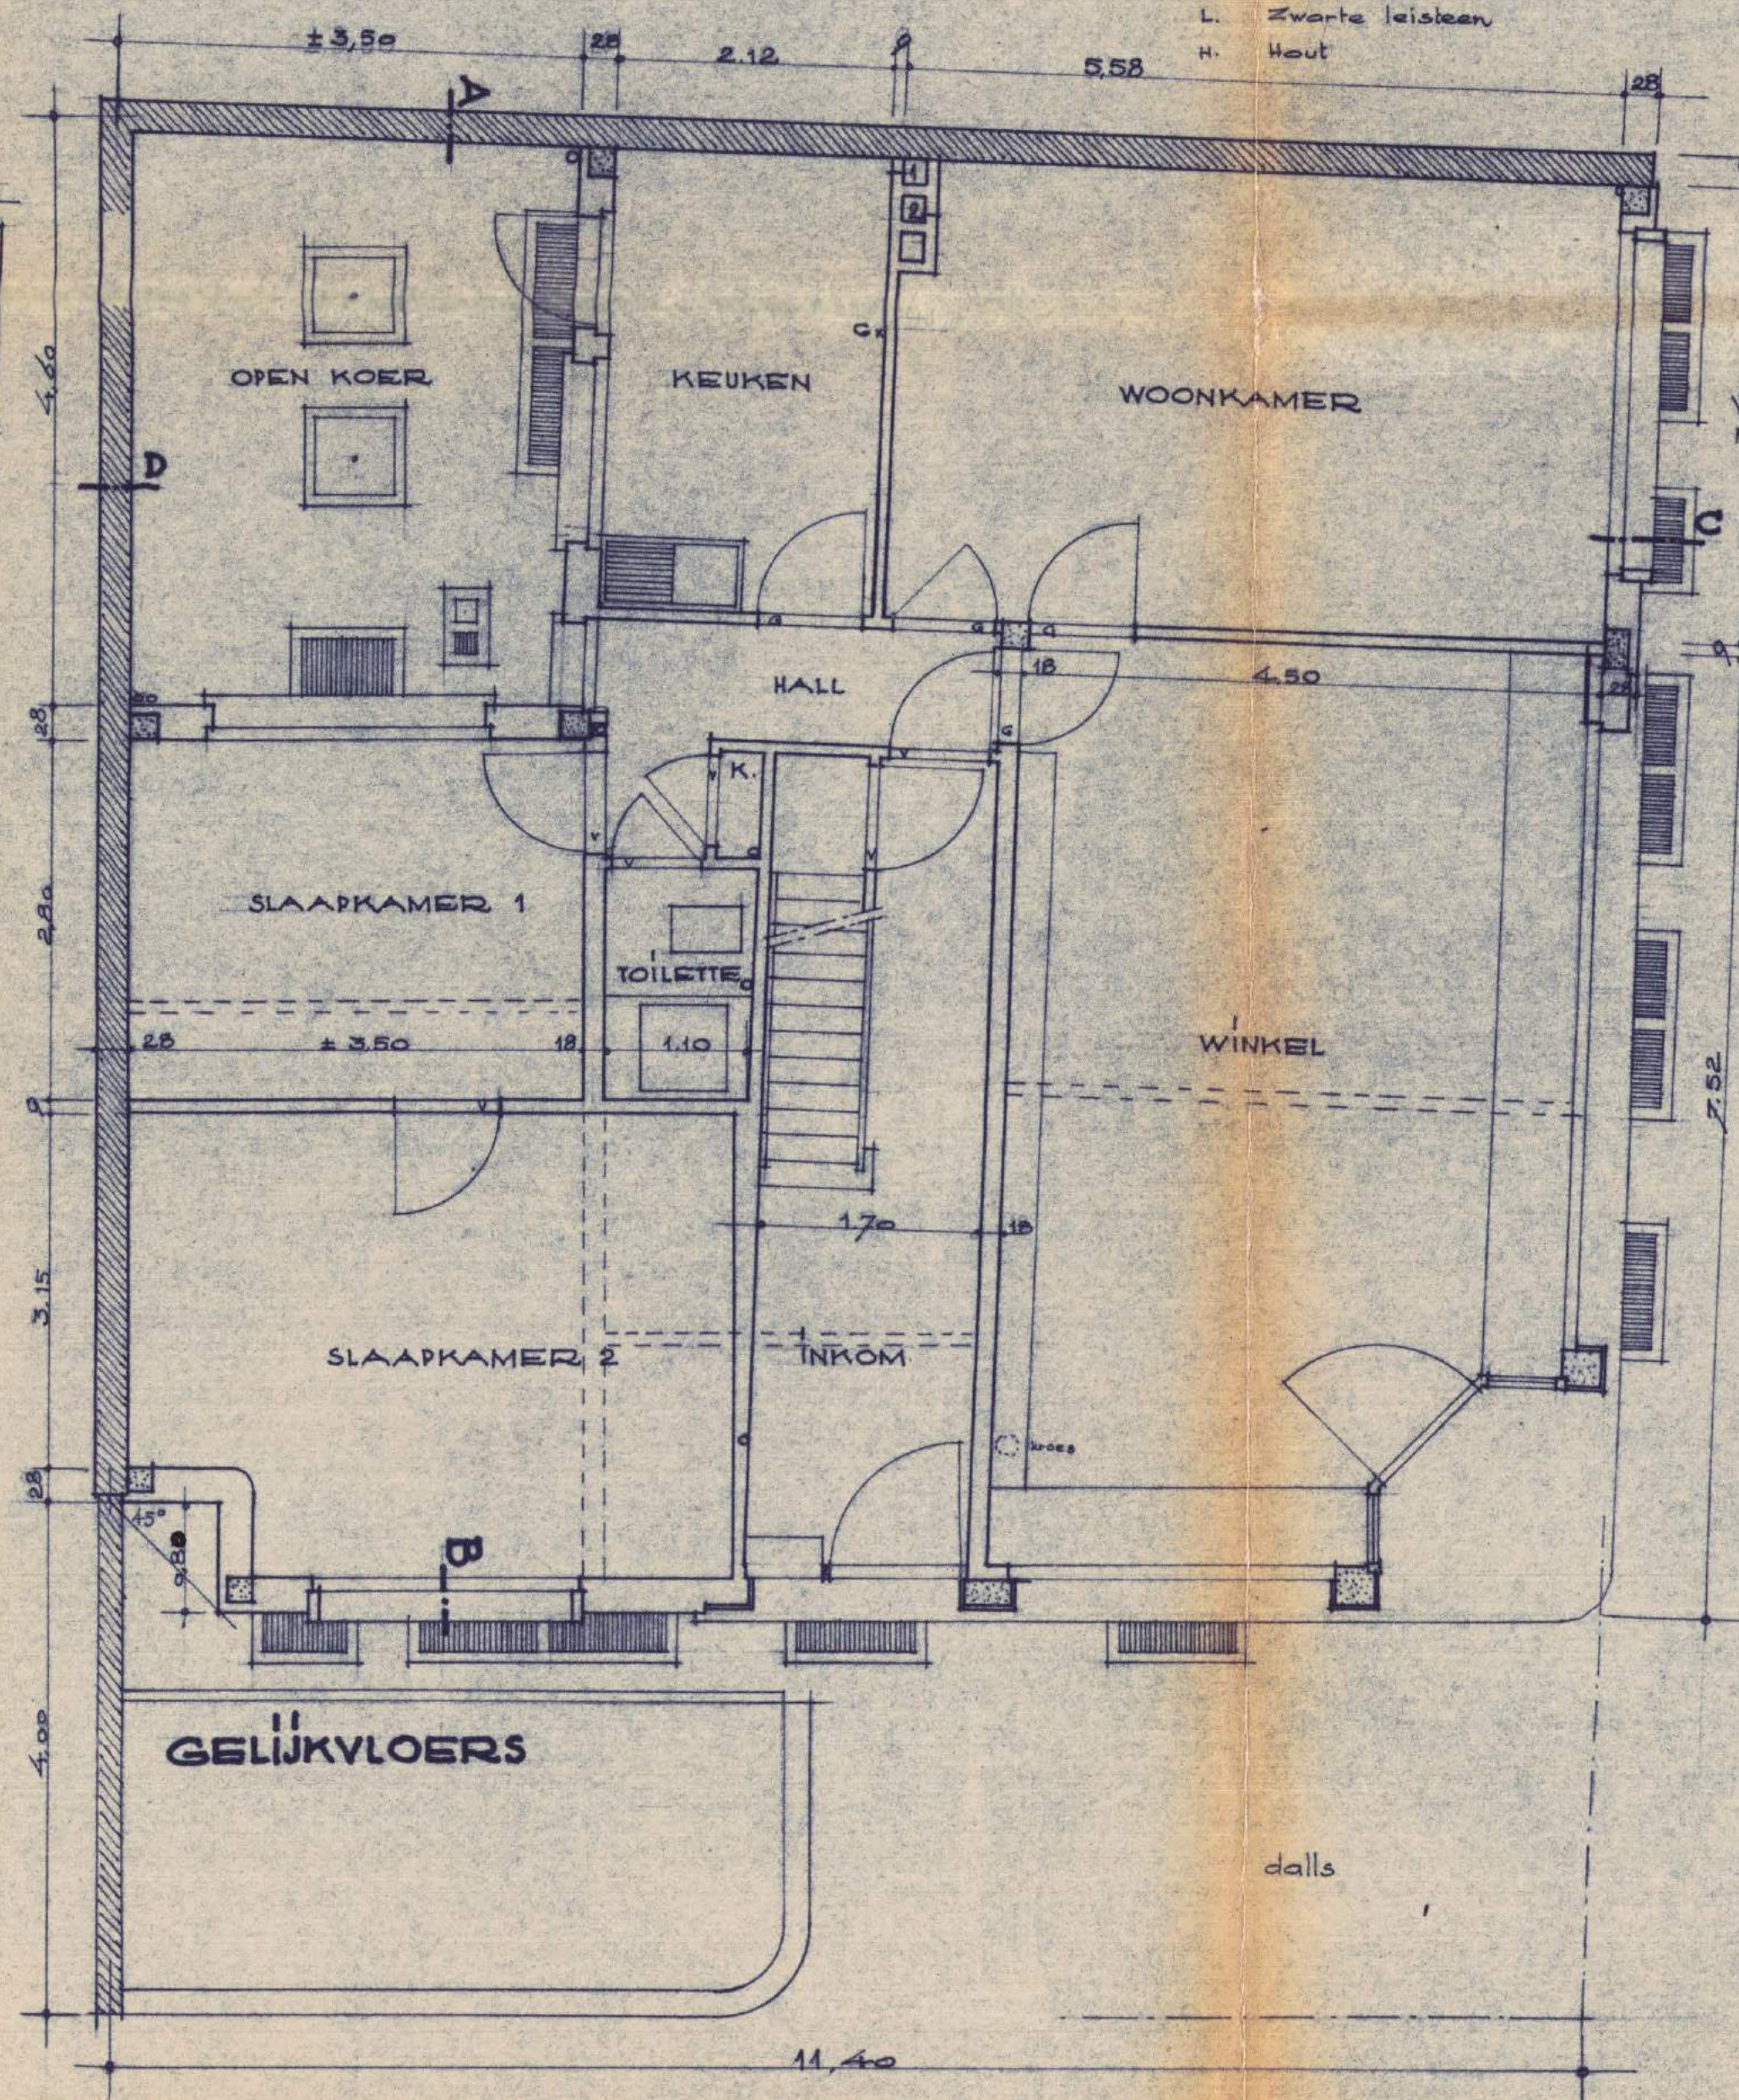


GELIJKVOERS

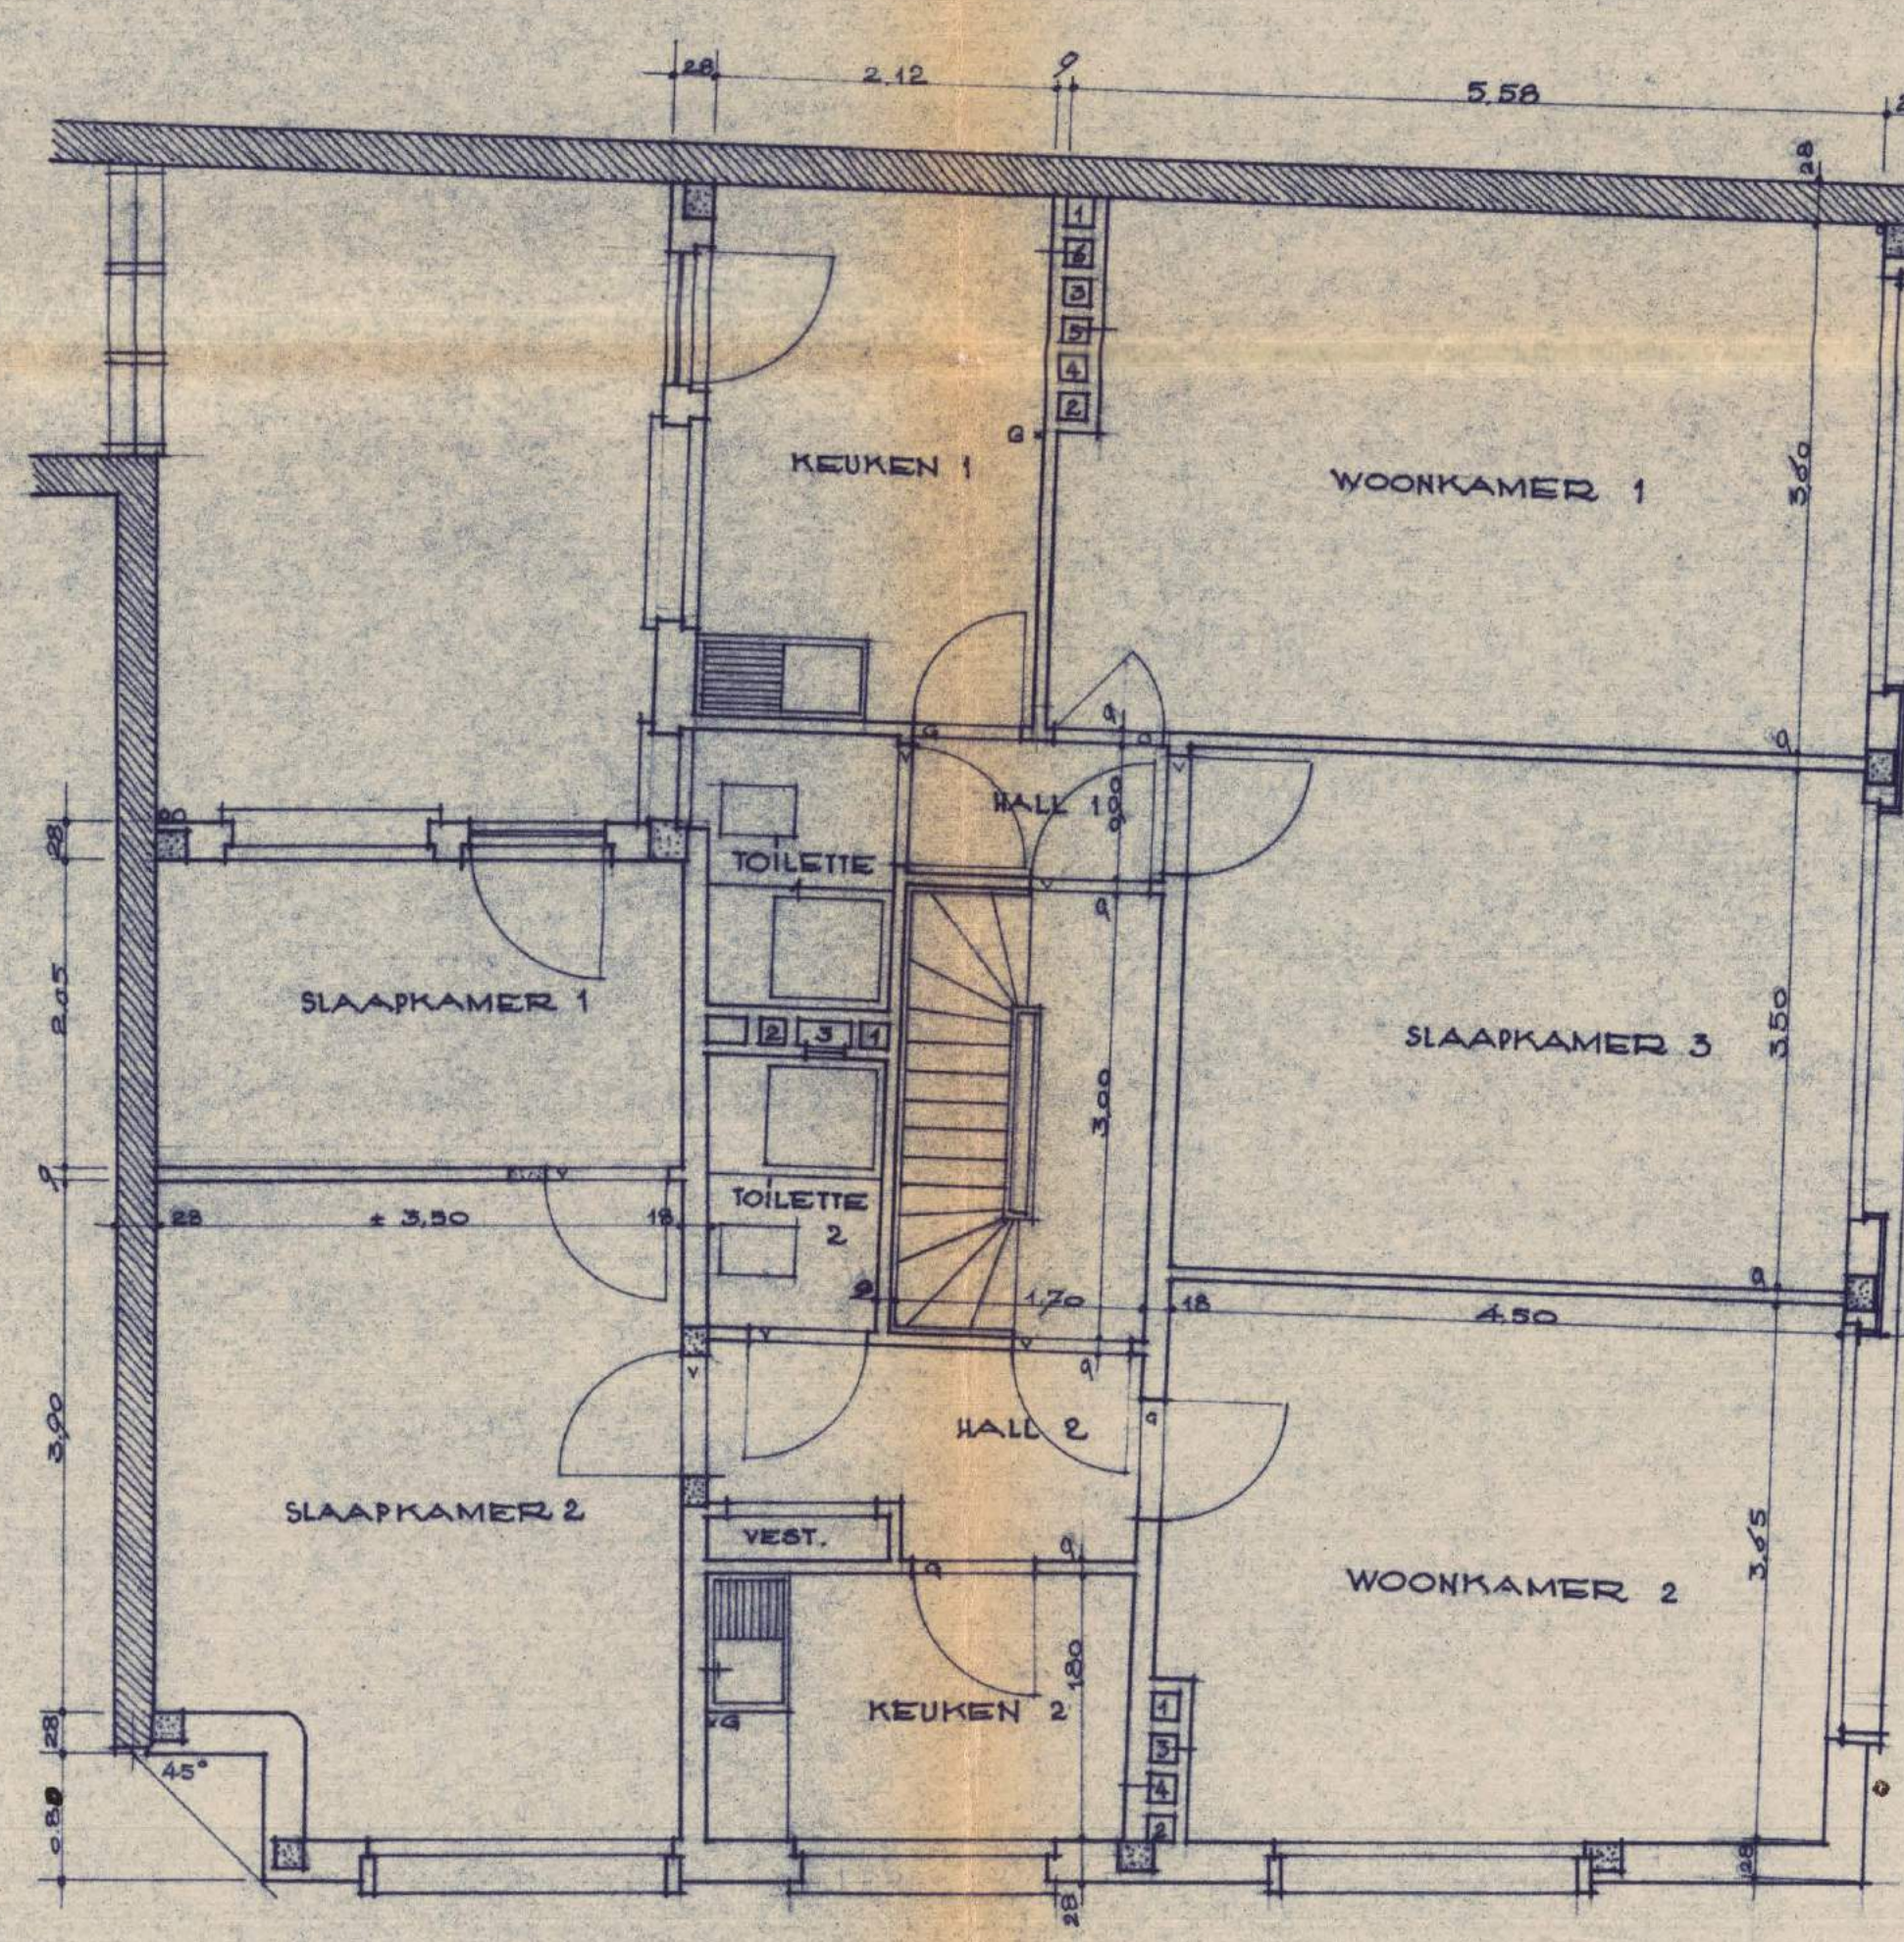

1e & 2e VERDIEPING

AFSLUITMUURDE VOORHOF

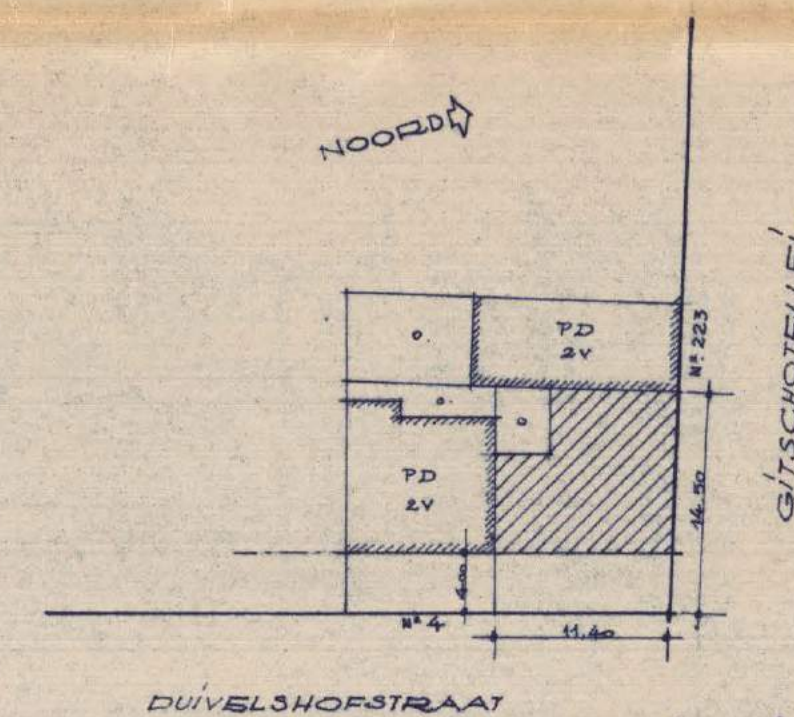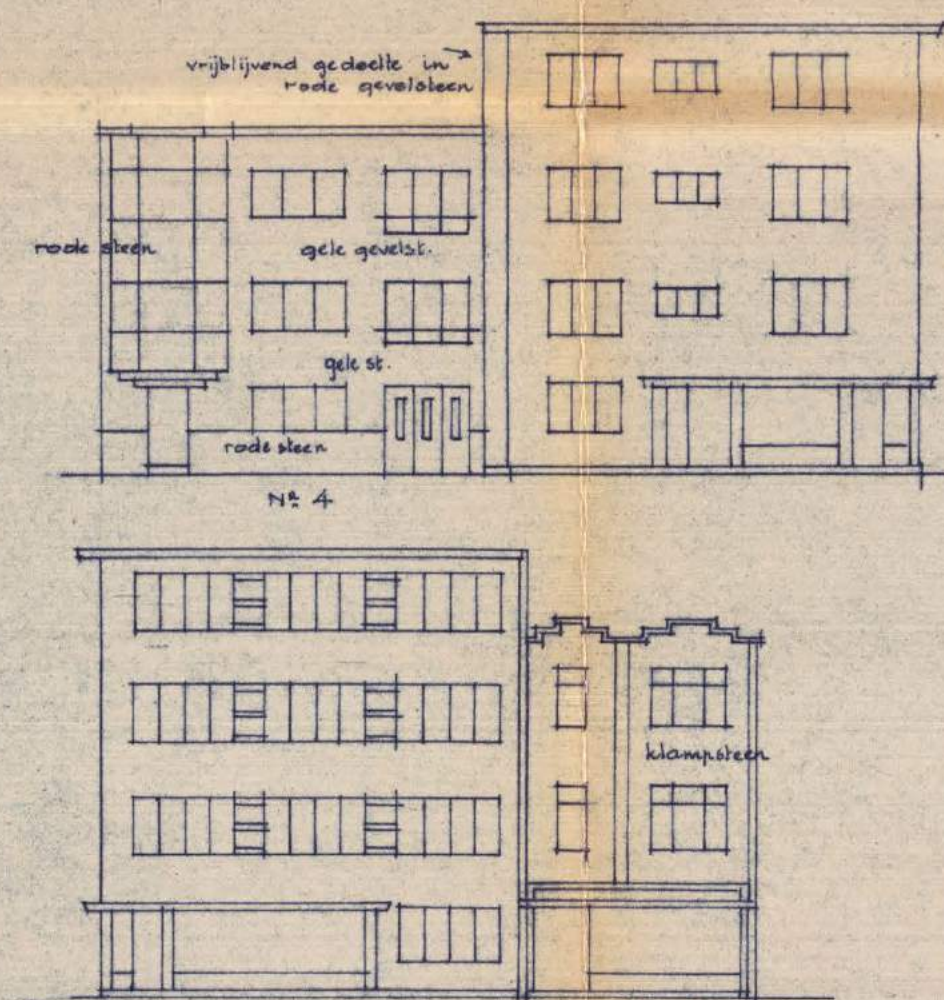

LIGGINGSPLAN

OPDRACHT: BOUWEN VAN WINKELHUIS MET APPARTEMENTEN OP GROND GELEGEN HOEK: DUIVELSHOFSTR. GITSCHOTELLEI BORGERHOIT

OPDRACHT: DE HEER J. VERVOORT.

MINISTERIE VAN
EN VAN
Bestuur voor de bouw
in de Provincie Antwerpen
Plan getoetst op 27-1-1956
van 18-5-1956



DE EIGENAAR DE ARCHITECT DE AANNEMER

VERVOORT J.R. BOSSAERTS
NEPTUNUSSTR. 23. TER RIJVENHUIS
BERCHEM DEURNE

BESTAAT NIEUW

SCHAAL: DOSSIER DATUM
0.02 M/M. 27-III-56