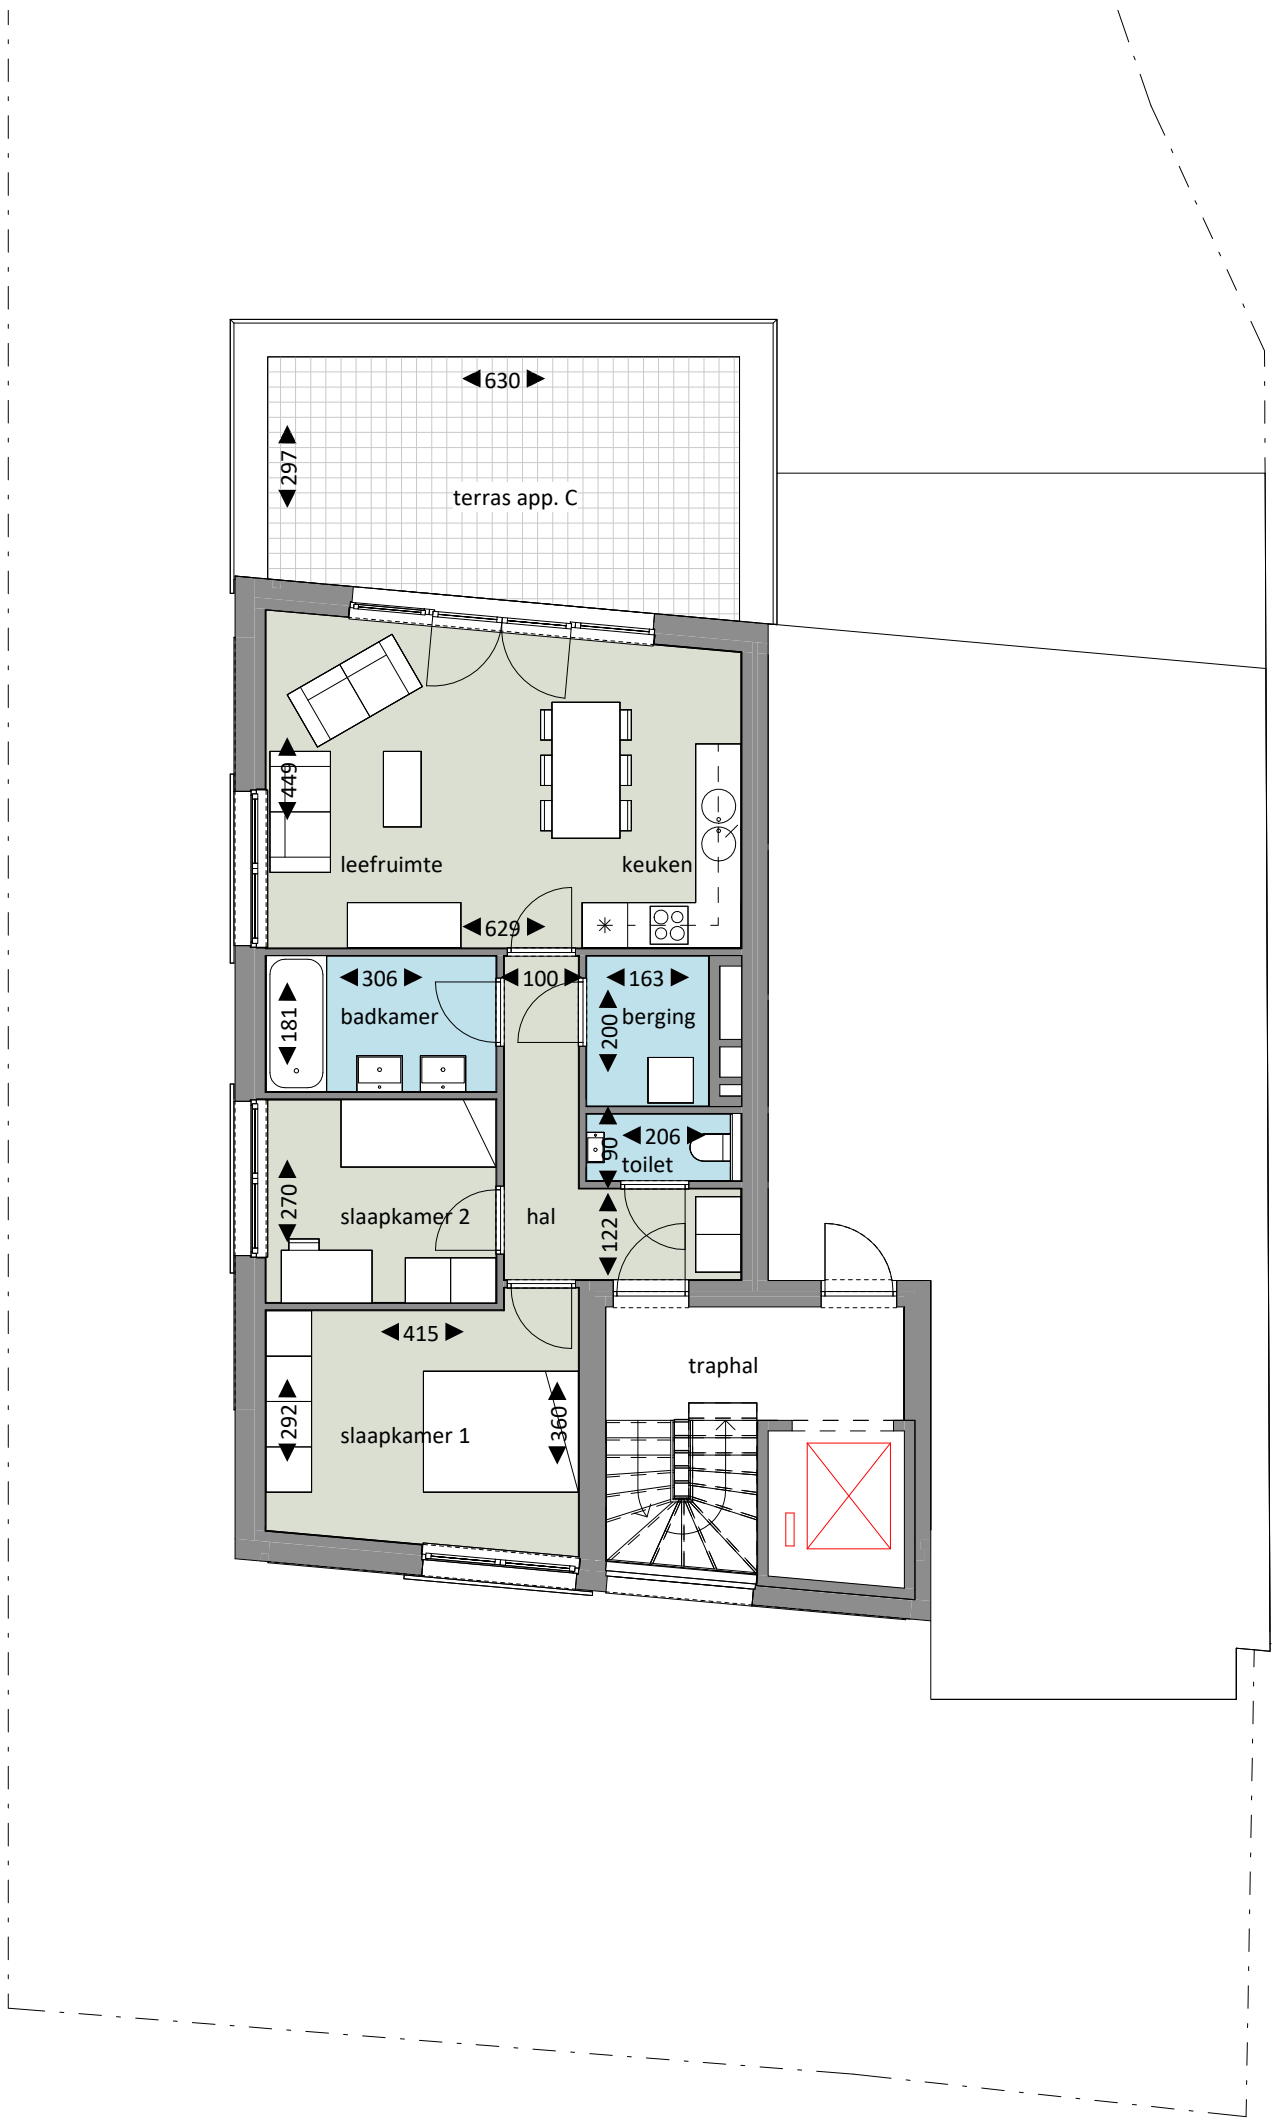


PLAN appartement C
niveau 1

N

De Architectengroep
Lebonstraat 86, 2440 Geel
Tel. 014 59 26 00
info@dearchitectengroep.be
DAG

project: 5 NIEUWE APPARTEMENTEN EN BIJHORENDE GARAGES - PROJECT EIKEVELDEN Eikevelden 86 2440 Geel		datum: 05-11-2019	plannummer: AA 03
opdrachtgever: Laar bvba Laar 73 bus E 2440 0475 63 71 42		schaal: 1/100	dossier: 18-495