



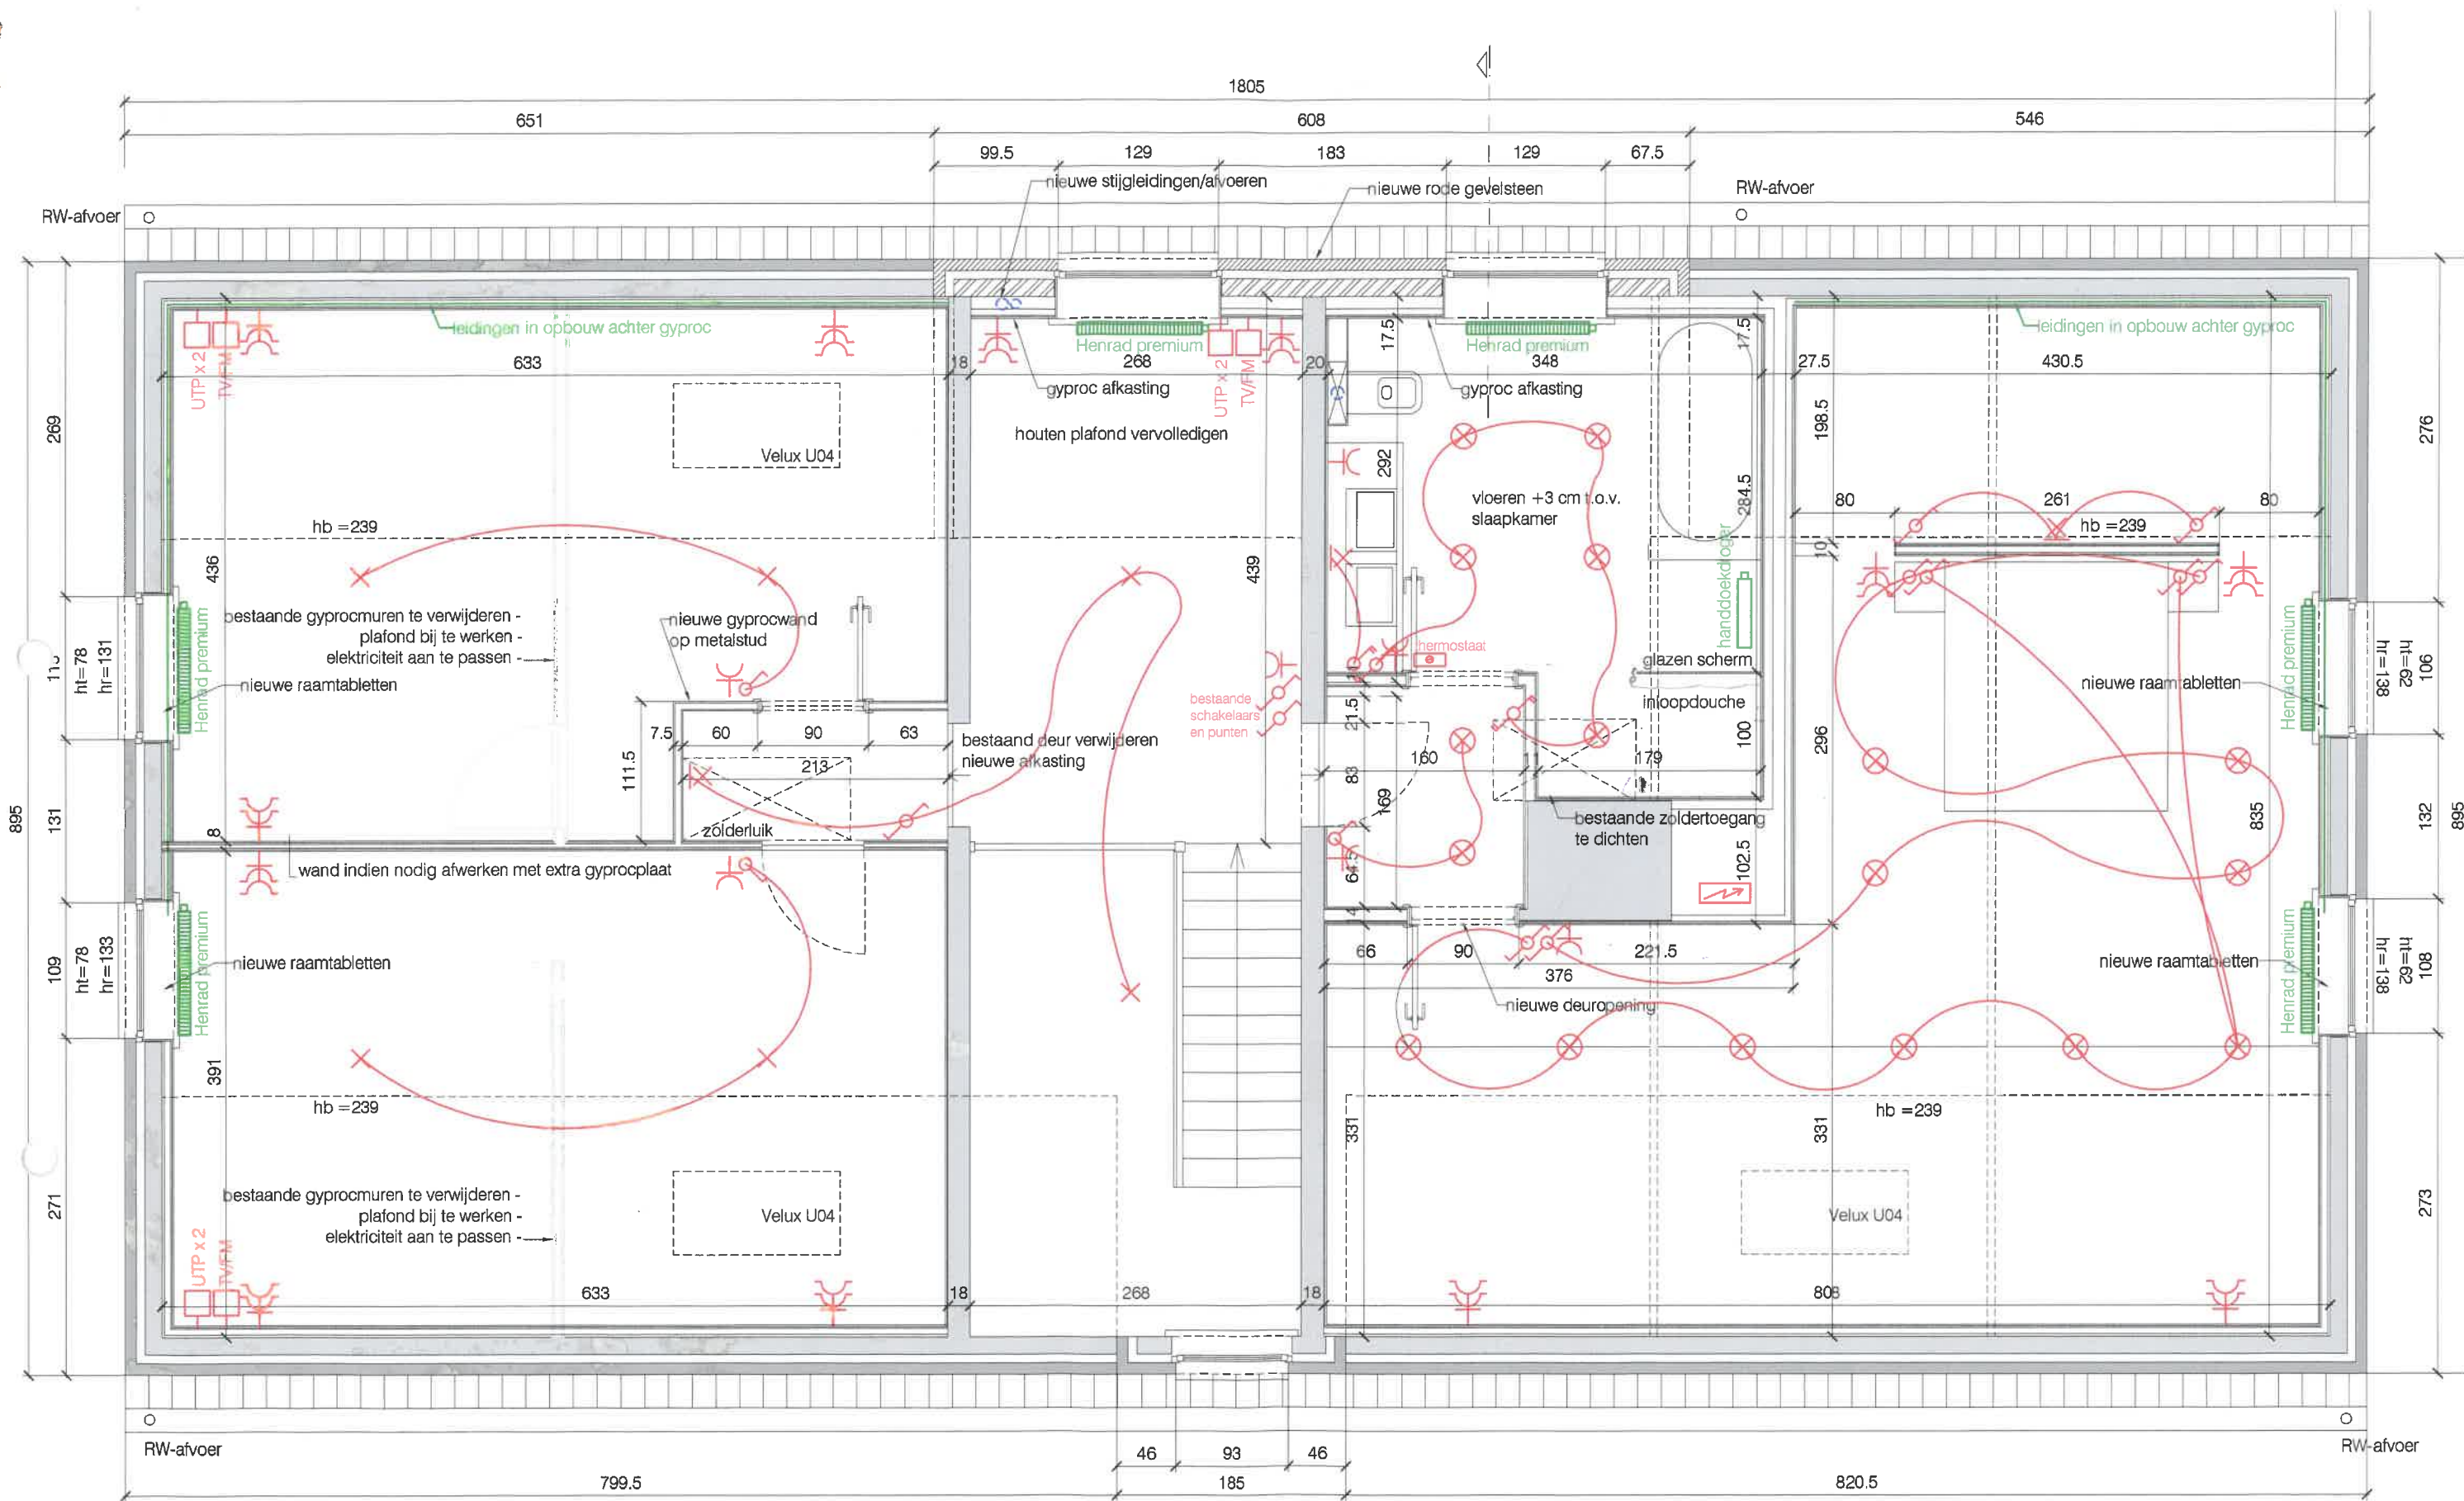


VERDIEPING WONING (nieuwe versie)

de architectengroep bvba beimans dergent fredricx Lebonstraat 86, 2440 Geel T 014 - 69 26 00 F 014 - 69 17 55 www.dearchitectengroep.be info@dearchitectengroep.be	project:	verbouwen van een woning	Heerstraat 12	2440 Geel	datum:	29-02-2008	plannummer:	1/6
	bouwheer:	dhr. en mevr. Fox-Moore	Varezenlaan 19	2400 Mol	schaal:	1/50	dossier:	05/149

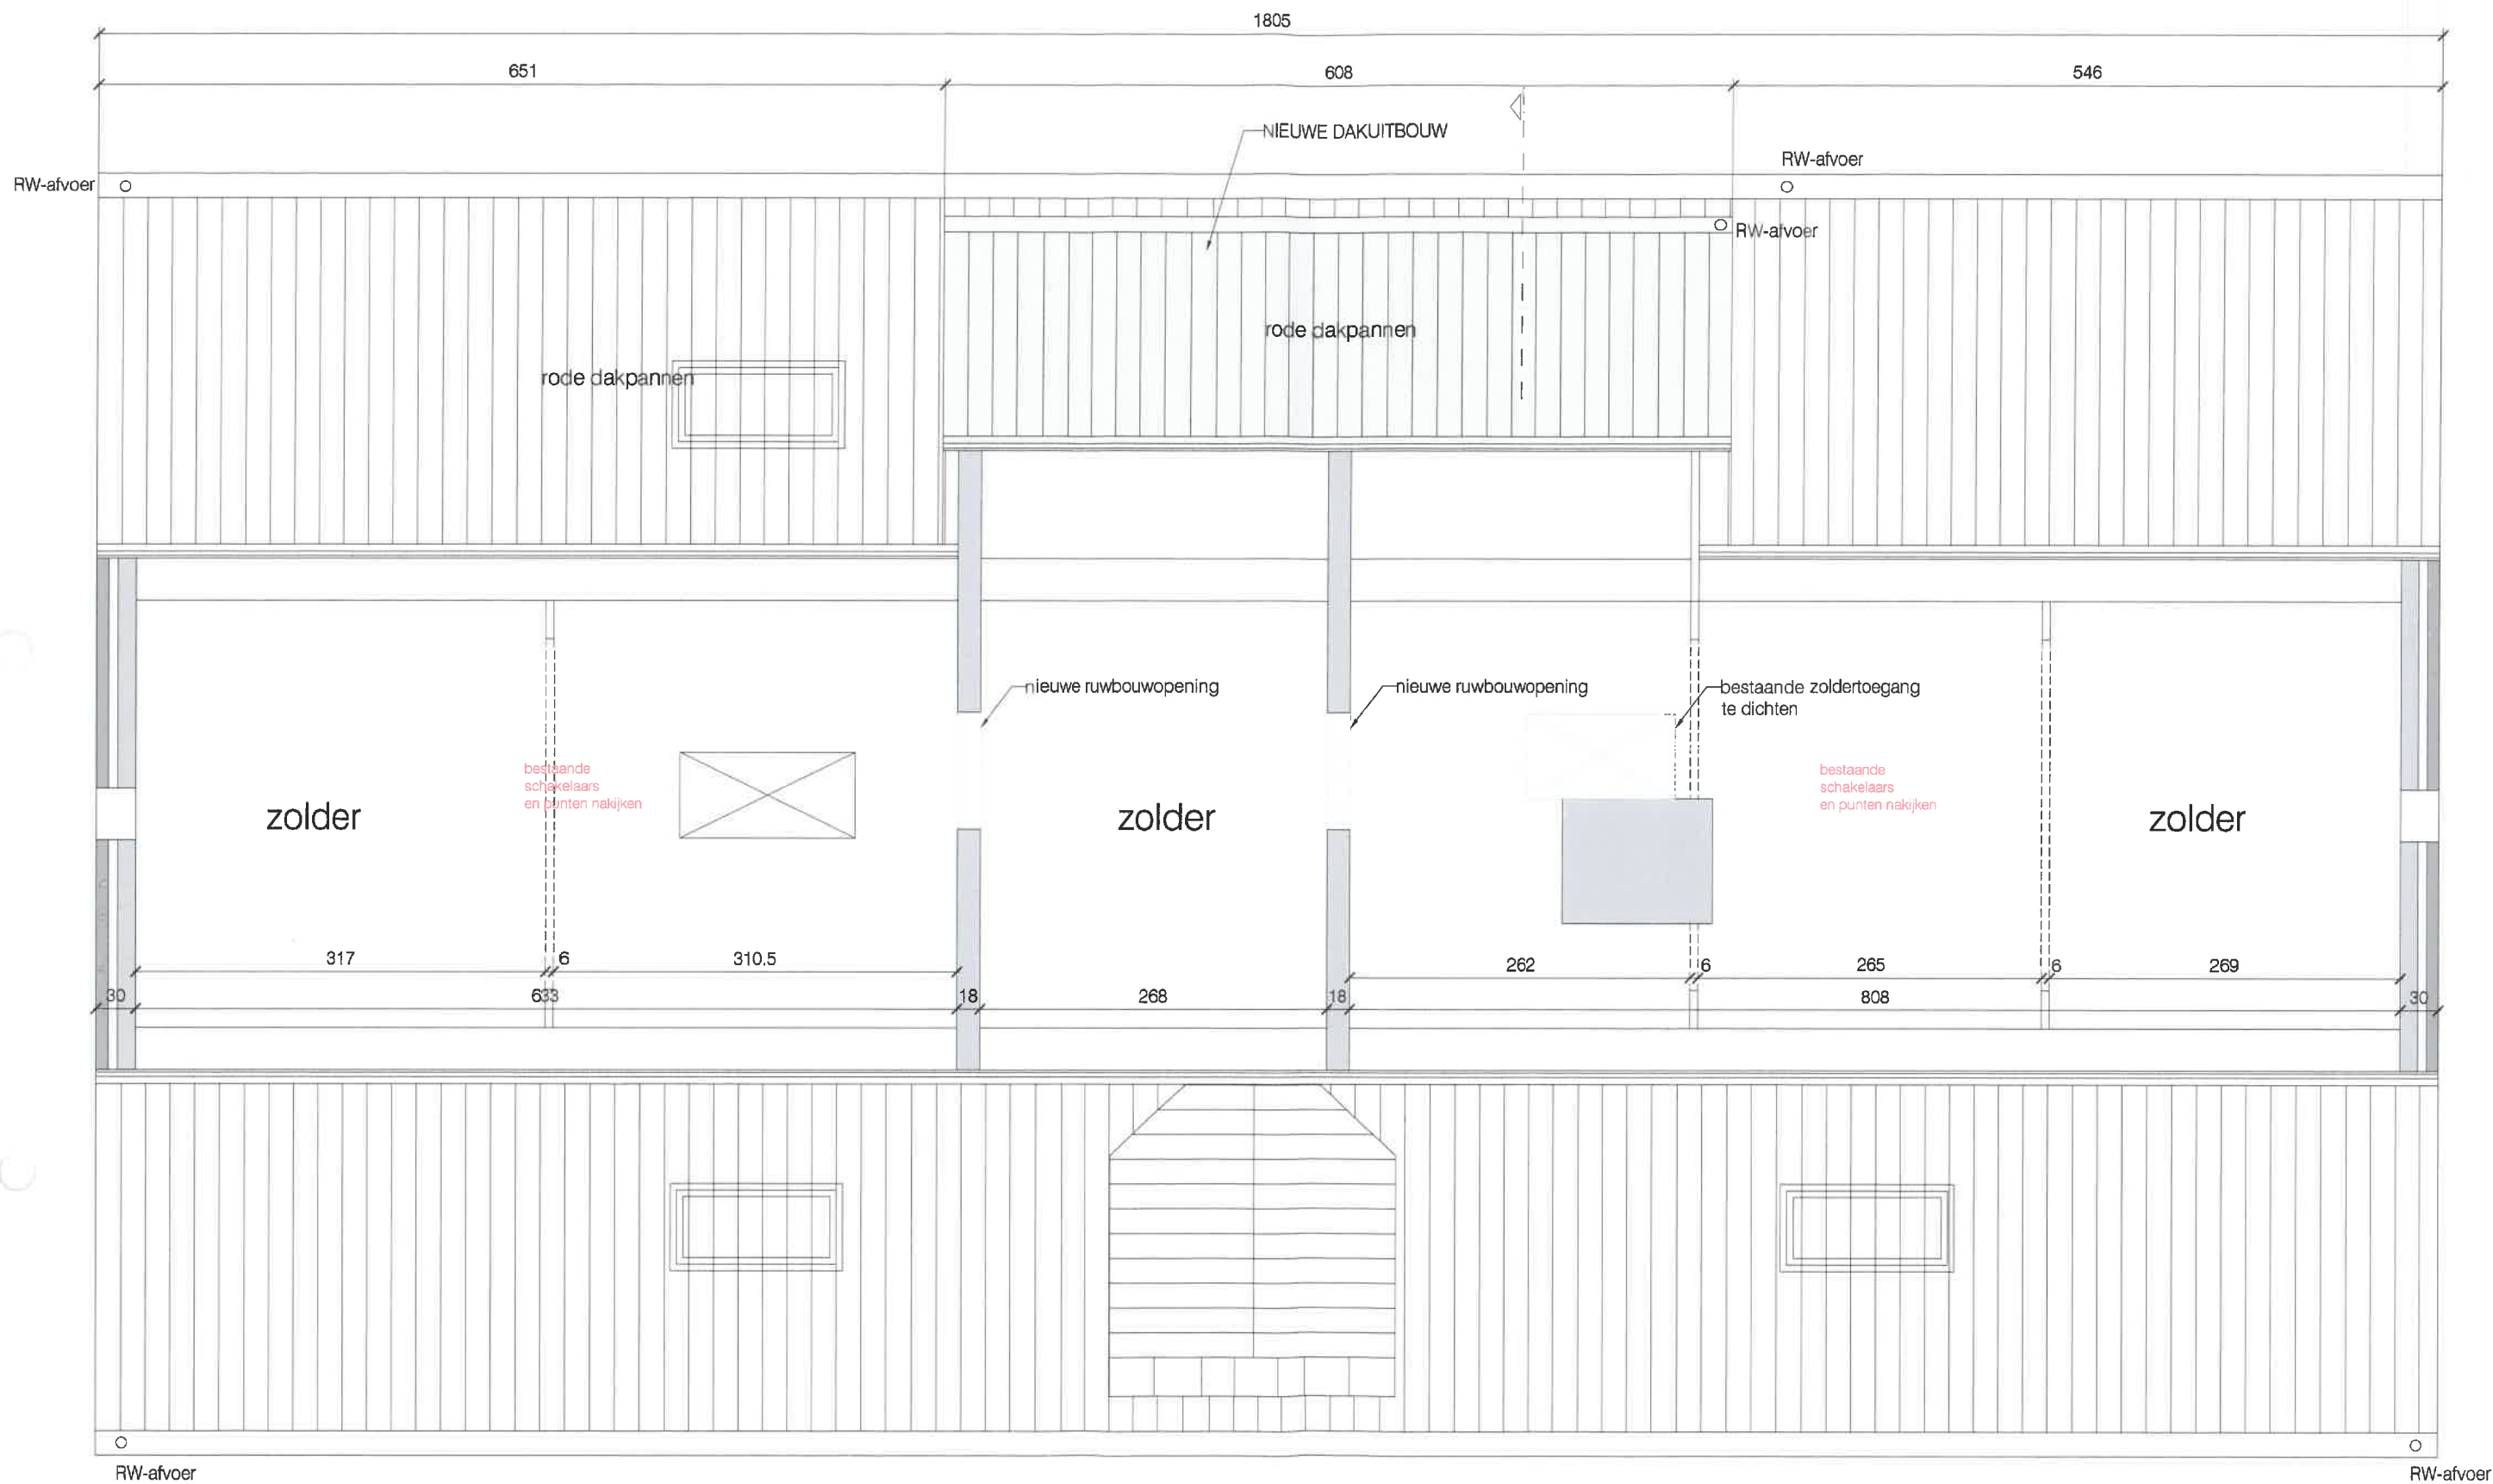

ZOLDER WONING (nieuwe versie)

de architectengroep bvba belmans dergent fredricx Lebonstraat 86, 2440 Geel T 014 - 59 26 00 F 014 - 59 17 55 www.dearchitectengroep.be info@dearchitectengroep.be	project: verbouwen van een woning Heerstraat 12 2440 Geel	datum: 29-02-2008	plannummer: 2/6
	bouwheer: dhr. en mevr. Fox-Moore Varezenlaan 19 2400 Mol	schaal: 1/50	dossier: 05/149

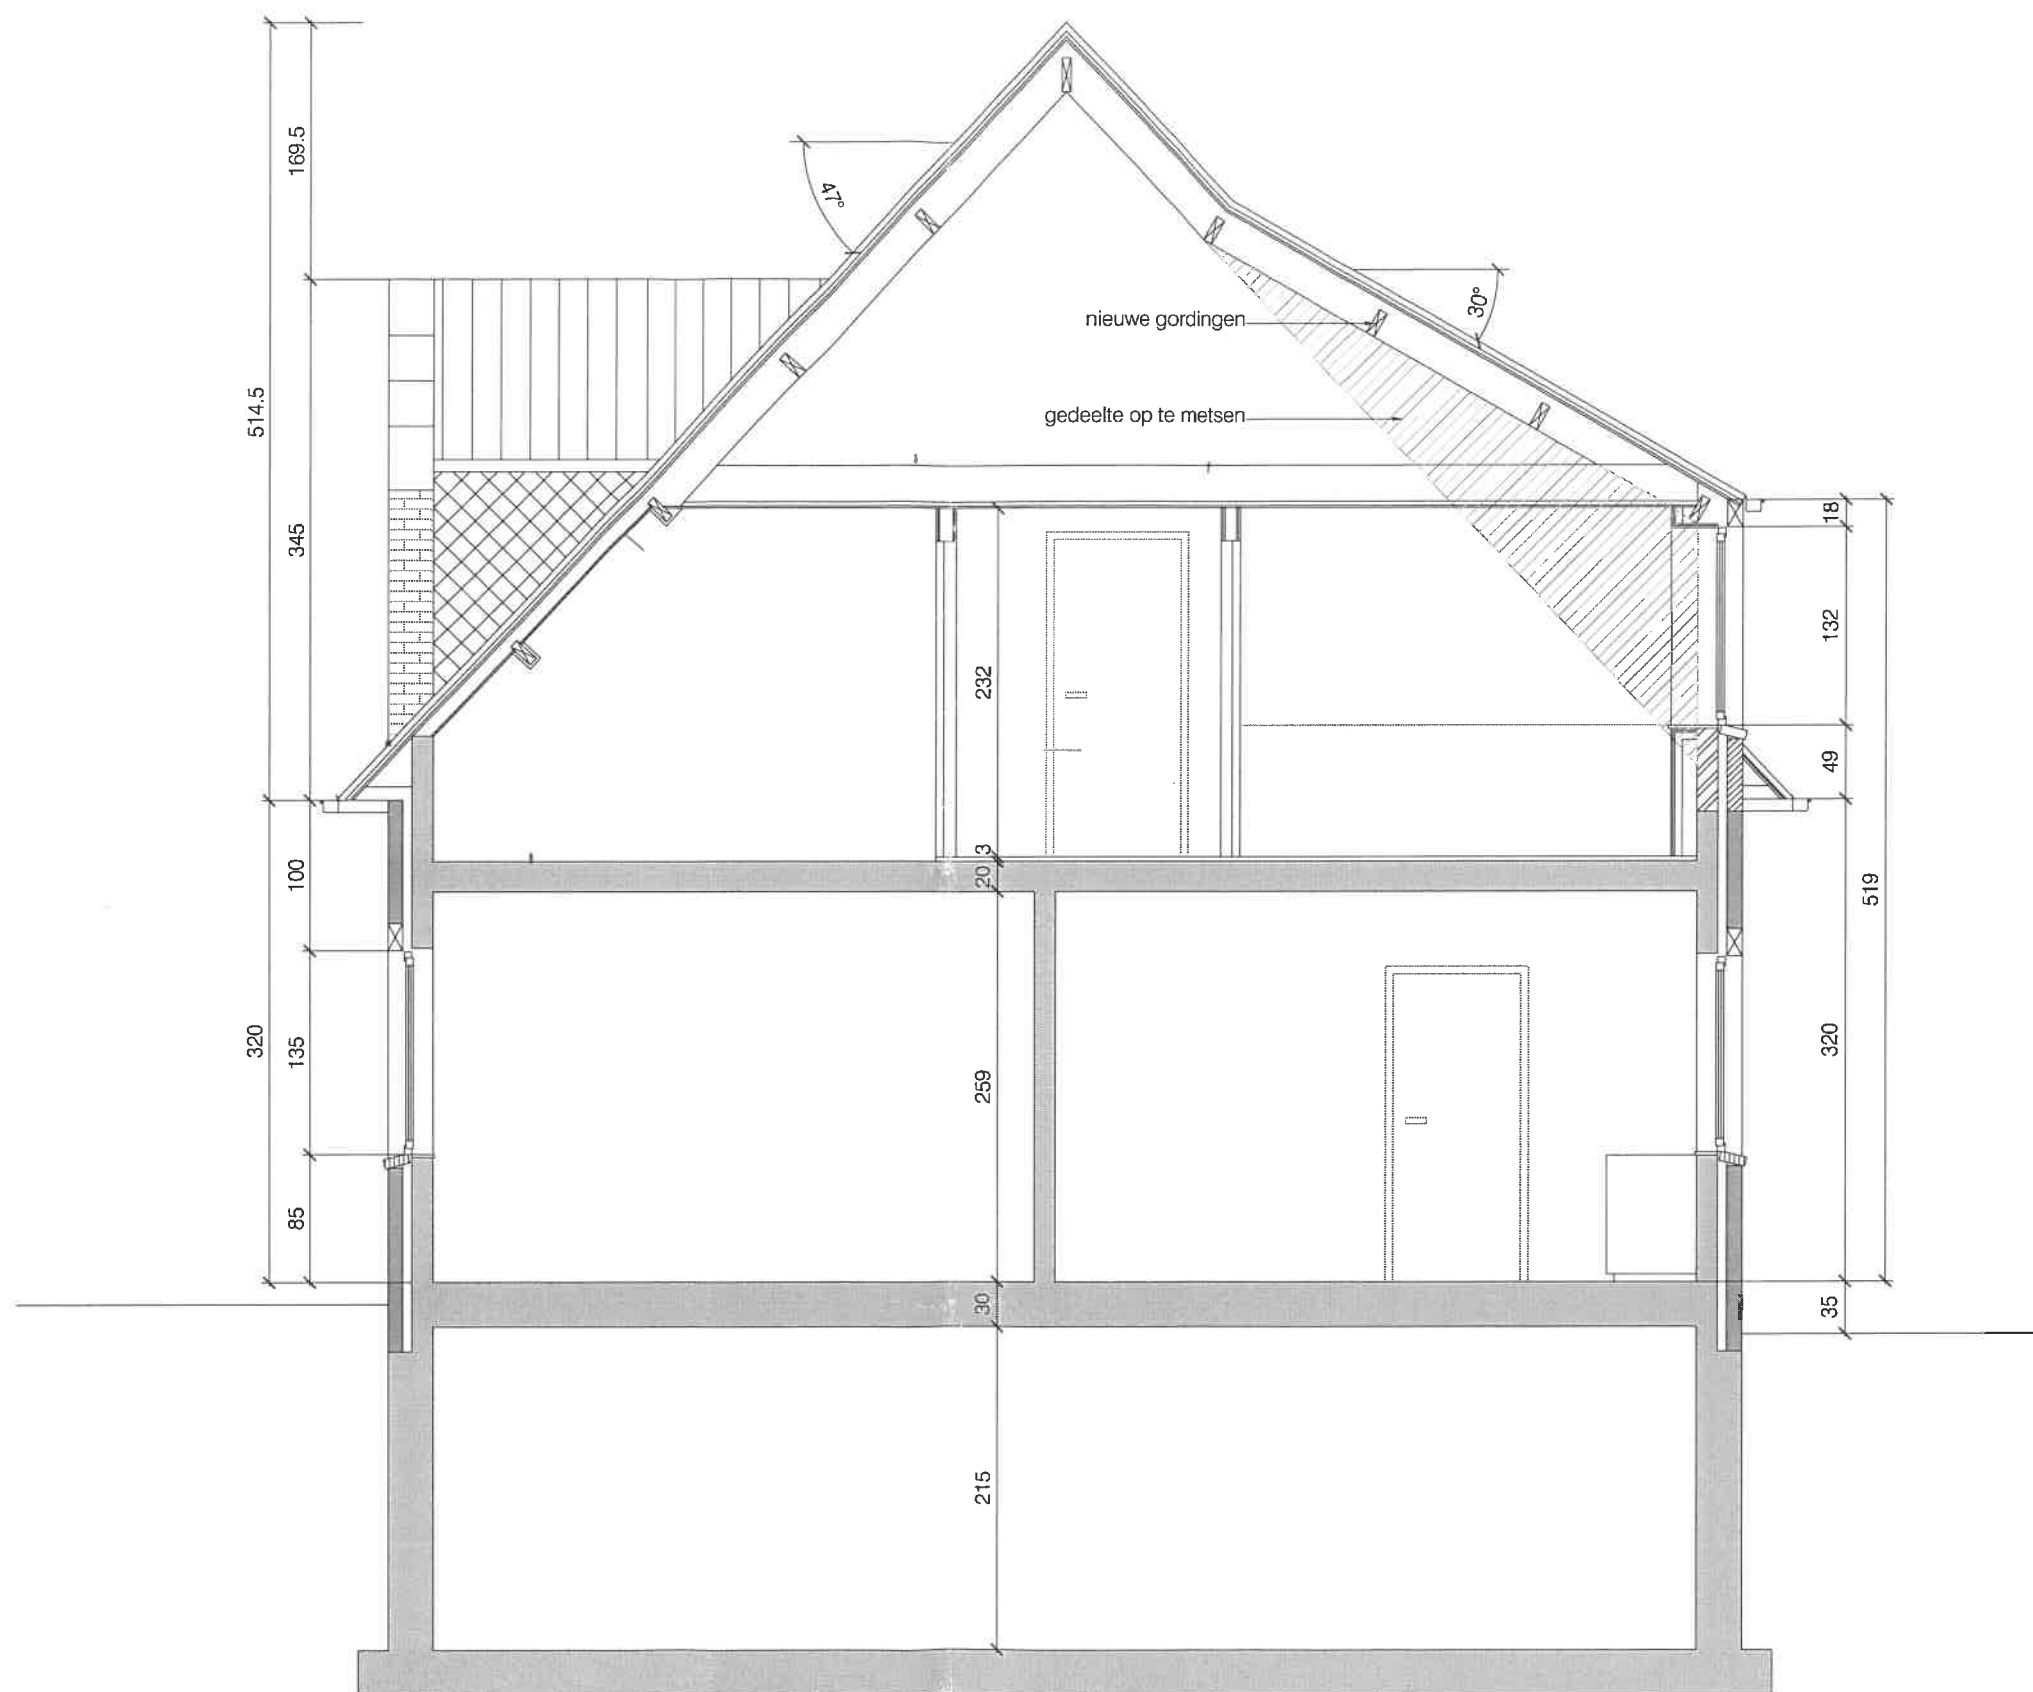

SNEDE WONING (nieuwe versie)



LINKER ZIJGEVEL WONING (nieuwe versie)



RECHTER ZIJGEVEL WONING (nieuwe versie)

de architectengroep bvba
belmans dergent fredricx

Lebonetstraat 86, 2440 Geel
T 014 - 59 26 00
F 014 - 59 17 55
www.dearchitectengroep.be
info@dearchitectengroep.be

project: verbouwen van een woning
Heerstraat 12
2440 Geel

bouwheer: dhr. en mevr. Fox-Moore
Varezenlaan 19
2400 Mol

datum:
29-02-2008

plannummer:
5/6

schaal:
1/50

dossier:
05/149

