



J. VAN HEMELEN
KEURINGSORGANISME VZW

Externe Dienst voor Technische Controles

□ Halsendallaan 5 - 1652 ALSEMBERG
tel 02 380 52 71 - fax 02 380 89 86

☑ Meensestraat 41 - 8500 KORTRIJK
tel 056 35 76 76 - fax 056 35 68 87

e-mail info@vanhemelen.org

BTW BE 0422.507.353

Aanvraagnr. 237 925

Ref. verslag RAP KN / 2017 0620 - 5

Proces verbaal van onderzoek van een huishoudelijke elektrische installatie op lage en zeer lage spanning

overeenkomstig de voorschriften van het Algemeen Reglement op de Elektrische Installaties



- Gelijkvormigheidsonderzoek van een huishoudelijke elektrische laagspanningsinstallatie (nieuw - wijziging - uitbreiding)(AREI art. 270)
- Controlebezoek van een bestaande huishoudelijke elektrische laagspanningsinstallatie (AREI art. 271)
- Controlebezoek van een huishoudelijke elektrische laagspanningsinstallatie vóór verzwaring van de aansluiting op het openbaar verdeelnet (AREI art. 276)
- Controlebezoek van een huishoudelijke elektrische laagspanningsinstallatie bij de verkoop van een wooneenheid (AREI art. 271 - AREI art. 276bis voor oude installatiedelen)

Eigenaar/beheerder/uitbater - Naam	Cottenge		Voornaam		Postnr	
Adres			Gemeente			
Installateur	Stael Olivier		Gemeente		Waprobomme	
BTW-nummer	860673446650					
of identiteitskaartnr.	-	Uitreikingsdatum	-- / -- / --	Gemeente		
Plaats van onderzoek			Postnr.		8020	
Adres	Abrecht Rodenbaekstraat 41		Gemeente		Dostharp	
EAN-code	□□□□□□□□□□□□□□□□		Elektriciteitsverdelers			
Type installatie	<input type="checkbox"/> tijdelijke installatie / voorlopige aansluiting voor werf / festiviteiten		<input checked="" type="checkbox"/> wooneenheid (huis, appartement, andere)		<input type="checkbox"/> huishoudelijke werkeenheden <input type="checkbox"/> gemeenschappelijke delen van een residentiële eenheid	

Algemene beschrijving van de aansluiting		Algemene beschrijving van de stroombanen en hun beschermingen	
U _{nom} (V ac/dc)	3N400V	8x2PNU+2ad: 2,5mm ²	
Ø voedingskabel (mm ²)	4x10mm ²	6x2PNU+1ad: 1,5mm ²	
I _{nom} aansluiting (A)	MAX 40A	1x4PNU+2SA: 4mm ²	
Type alg. schakelaar	ALG OLEF	VIA300A: 5x2PNU+2ad: 2,5mm ²	
Aantal borden	1	1x2PNU+1ad: 1,5mm ²	
Aantal eindstroombanen	21		
Type aardelektrode	PIKET		
Algemene diff.stroom.inr.	4P40A300A		
Bijkomende diff.stroom.inr.	4P40A300A		

Vaste verwarmingstoestellen (aantal - kW) :

Metingen	Meetapparaat : apparaat waarvan de inspecteur titularis is	Onderzoek uitgevoerd overeenkomstig : procedure TD-E-01
Aardspreidingsweerstand :	4 Ω Isolatiweerstand (250/500/1000V) :	10 MΩ
		Werkings differentieelstroominrichting :
		OK/NOK
		Continuïteit PE-geleiders & equipot.:
		OK/NOK

Inbreuken (AREI - art.) / Bemerkingen (opm.)

Inbr: Geen

Opm: Bevoorde centerplaten ontbreken nog door werkzaamheden.

Aanvullend bezoek bij onderzoek (ref.) : RAP ___ / ___ / ___

Besluit

- De elektrische installatie **voldoet** aan de voorschriften van het A.R.E.I. De ingangsklemmen van de automatische differentieelstroominrichting, geplaatst aan het begin van de installatie, werden ontoegankelijk gemaakt door verzegeling. Het (de) aardfaads- en opstellingsschema(s) werden voor gezien getekend / werden opnieuw geïsoleerd. De volgende periodieke controle moet worden uitgevoerd binnen de door de van kracht zijnde reglementering voorgeschreven termijn. (art. 271)
- De elektrische installatie **voldoet niet** aan de voorschriften van het A.R.E.I. De werken, nodig om de inbreuken te doen verdwijnen die opgemerkt werden tijdens het controlebezoek, moeten zonder vertraging uitgevoerd worden en alle maatregelen moeten getroffen worden opdat de in overtreding zijnde installatie, indien zij in dienst blijft, geen gevaar vormt voor de personen of goederen. Een aanvullend bezoek moet door hetzelfde organisme worden uitgevoerd vóór :

Volgend controlebezoek uiterlijk op :	20/6/2018	Agent-onderzoeker (naam - nr - handtekening)		Datum onderzoek:	20/6/2018
--	-----------	---	--	-------------------------	-----------



RAP-E-901 (01.12.2015)

Wettelijke verplichtingen, nota's en algemene voorwaarden op keerzijde.

79060

20/06/2017

Dr. G. Göttinge
Albrecht Riedenbachstr 41.
8020 OOSTKAMP





STAEL OLIVIER

Zuidstraat 32 - 8020 Waardamme
tel : 050 / 27 96 65 - gsm : 0476 / 30 20 79

BTW 0673.446.650

Spanning 3x400V+N.

DIFF
40A
300mA
4p.

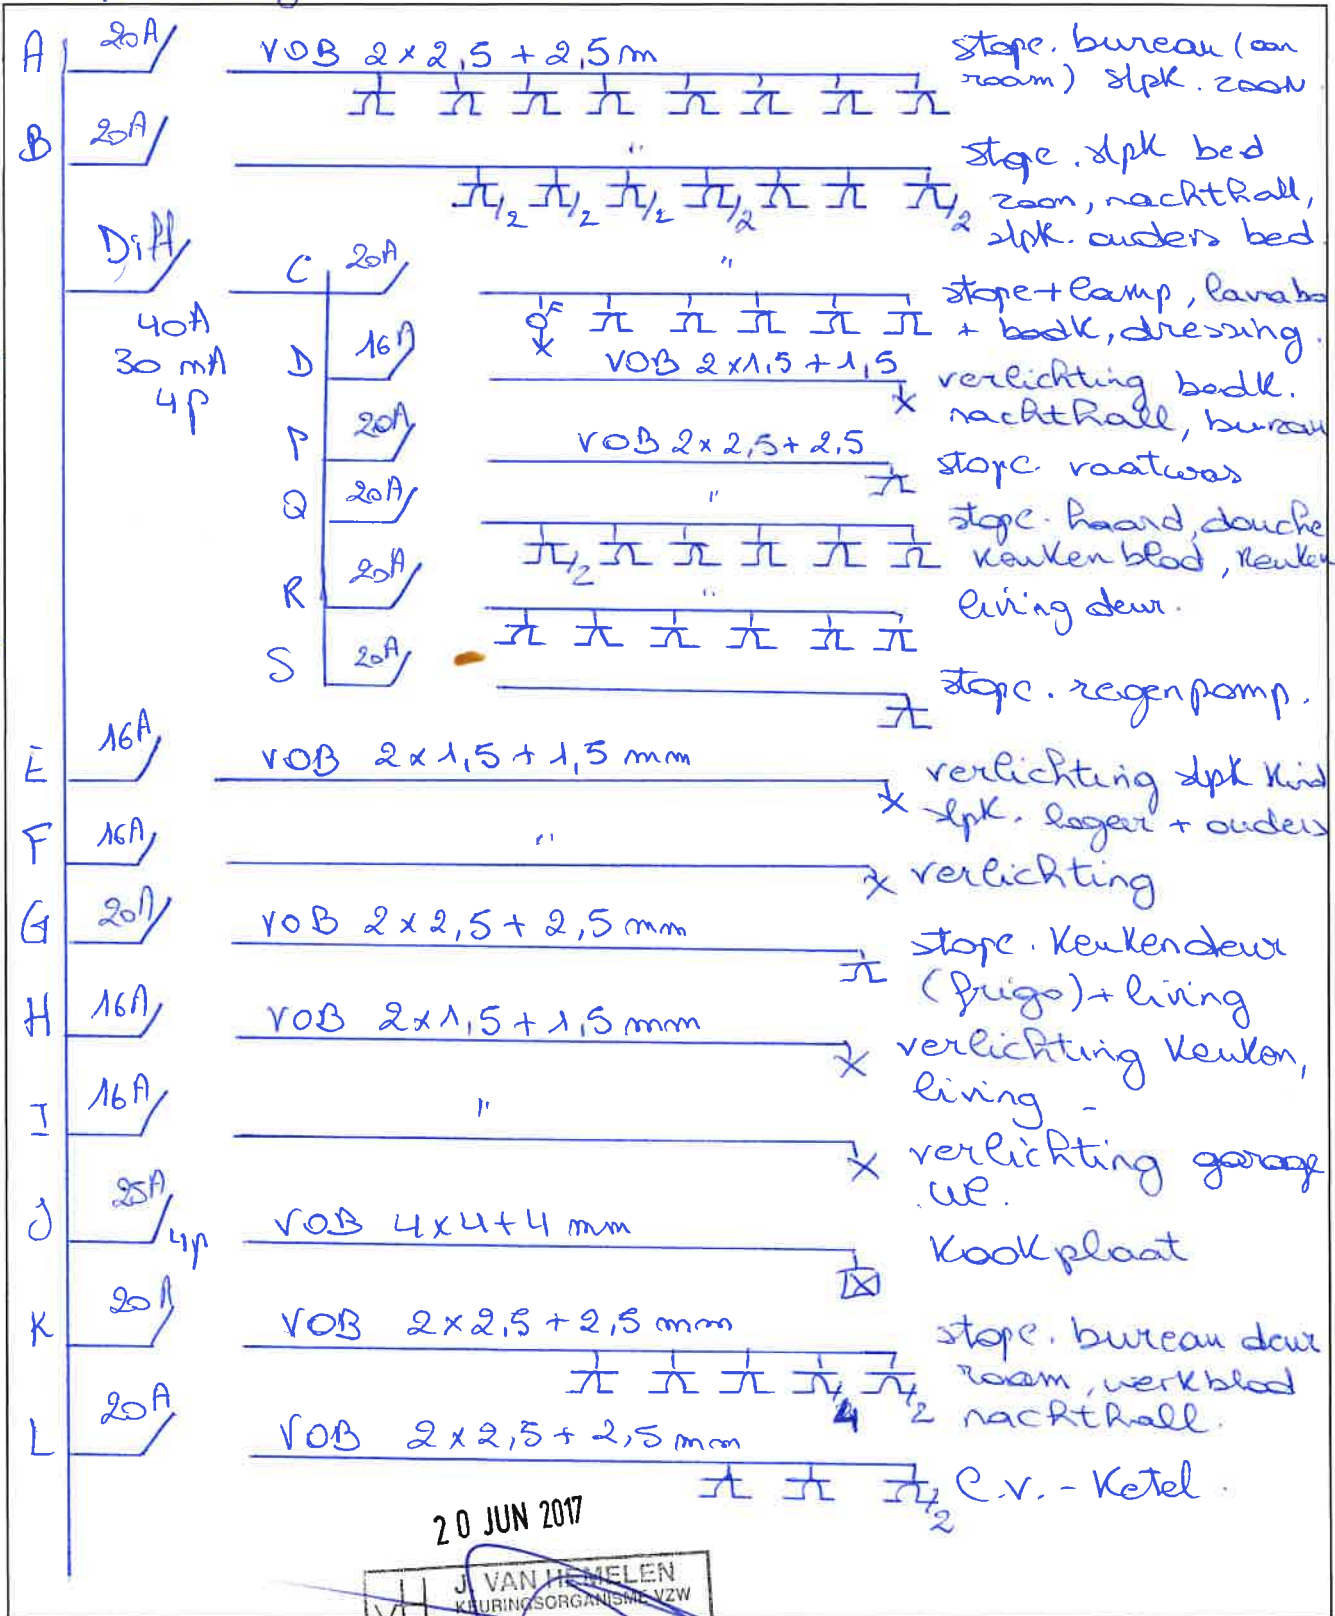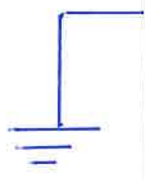


20 JUN 2017

J. VAN NEMELLEN
KEURINGSORGANISME VZW
inspecteur (138)
HOBRE Roeland

Dhr. Cottenge
 Albrecht Rodenbachstr. 41
 8020 OOSTKAMP -



STAEL OLIVIER
 Zuidstraat 32 - 8020 Waardamme
 tel : 050 / 27 96 65 - gsm : 0476 / 30 20 79
 BTW 0673.446.650

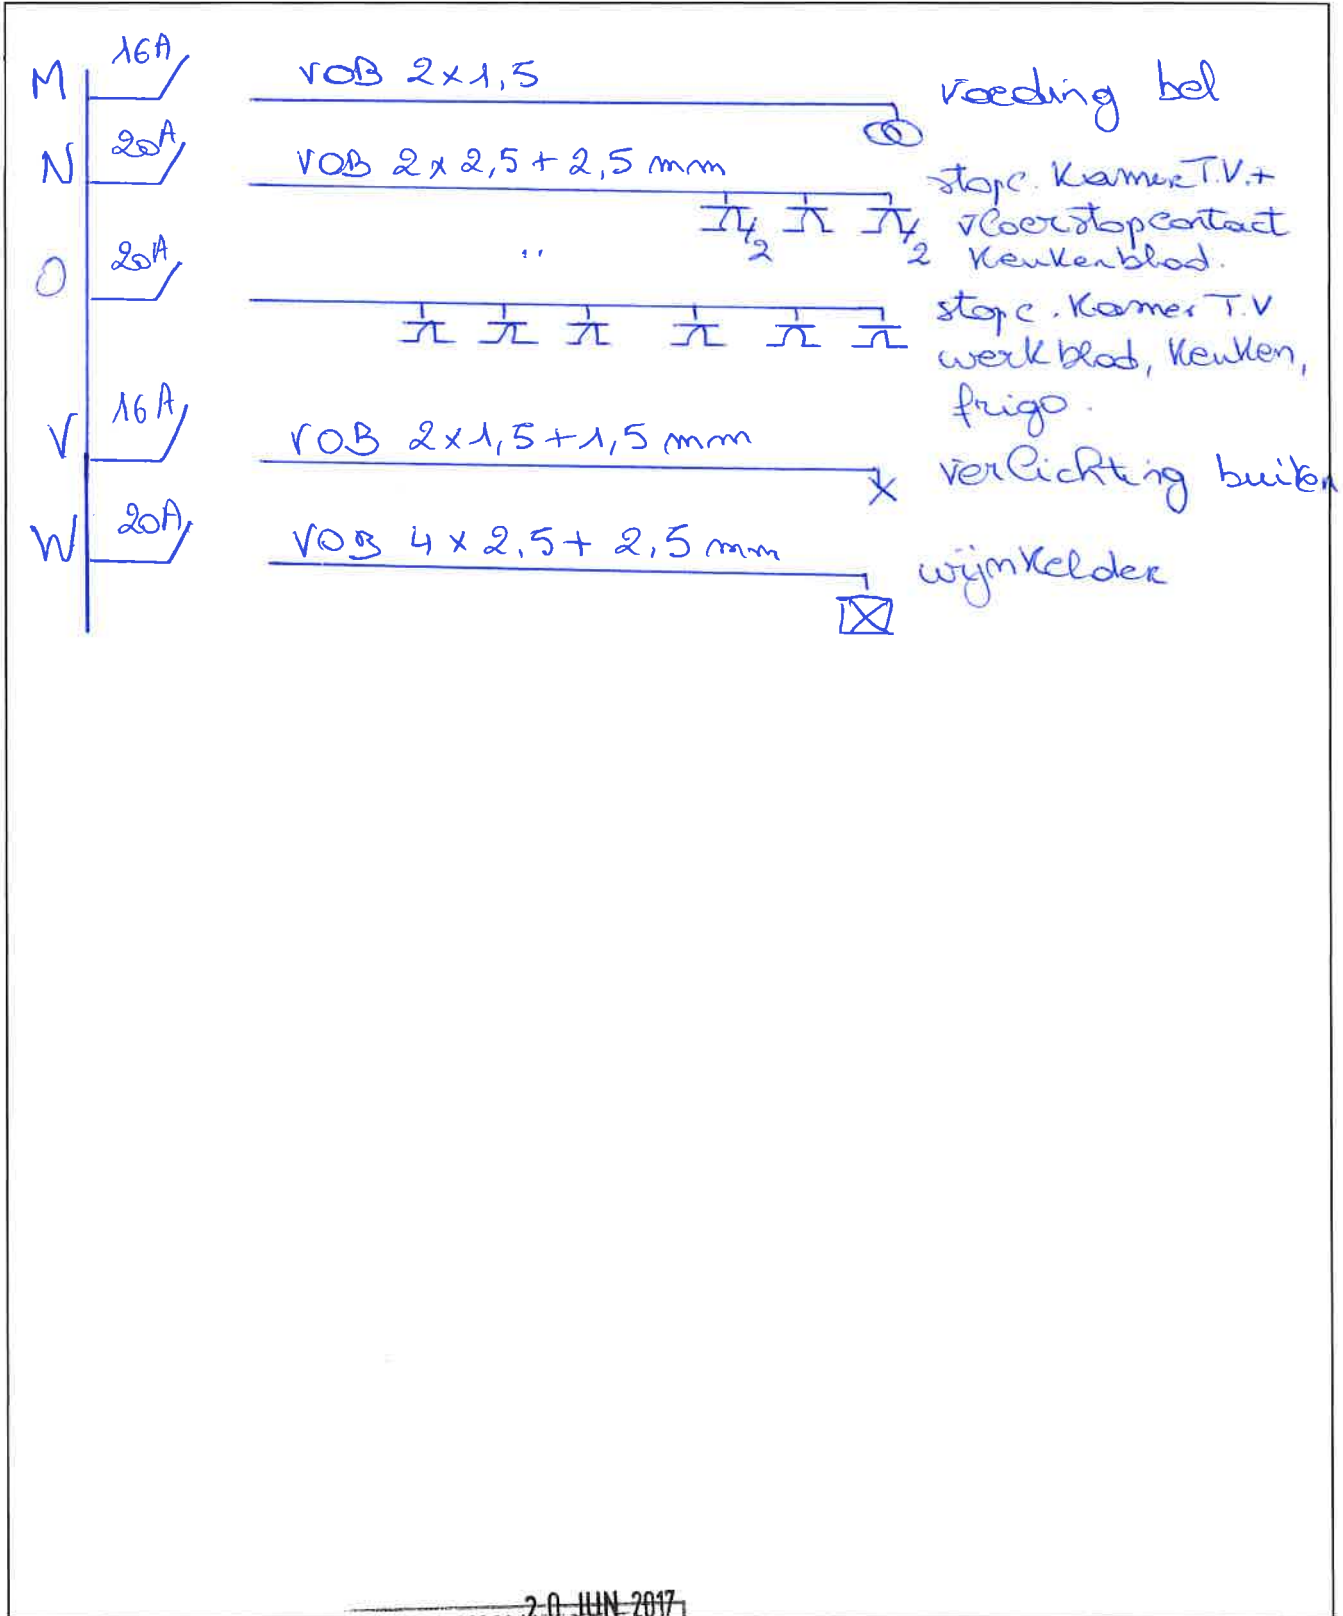

20 JUN 2017
 J. VAN...
 KEURINGSORGANISME VZW
 inspecteur (199)
 HORRE Roeland

20/06/2017


Dhr. Cottonge
Rodenbachstr. 41
8020 COSTEKAMP




STAEL OLIVIER
Zuidstraat 32 - 8020 Waardamme
tel : 050 / 27 96 65 - gsm : 0476 / 30 20 79

BTW 0673.446.650

KELDER

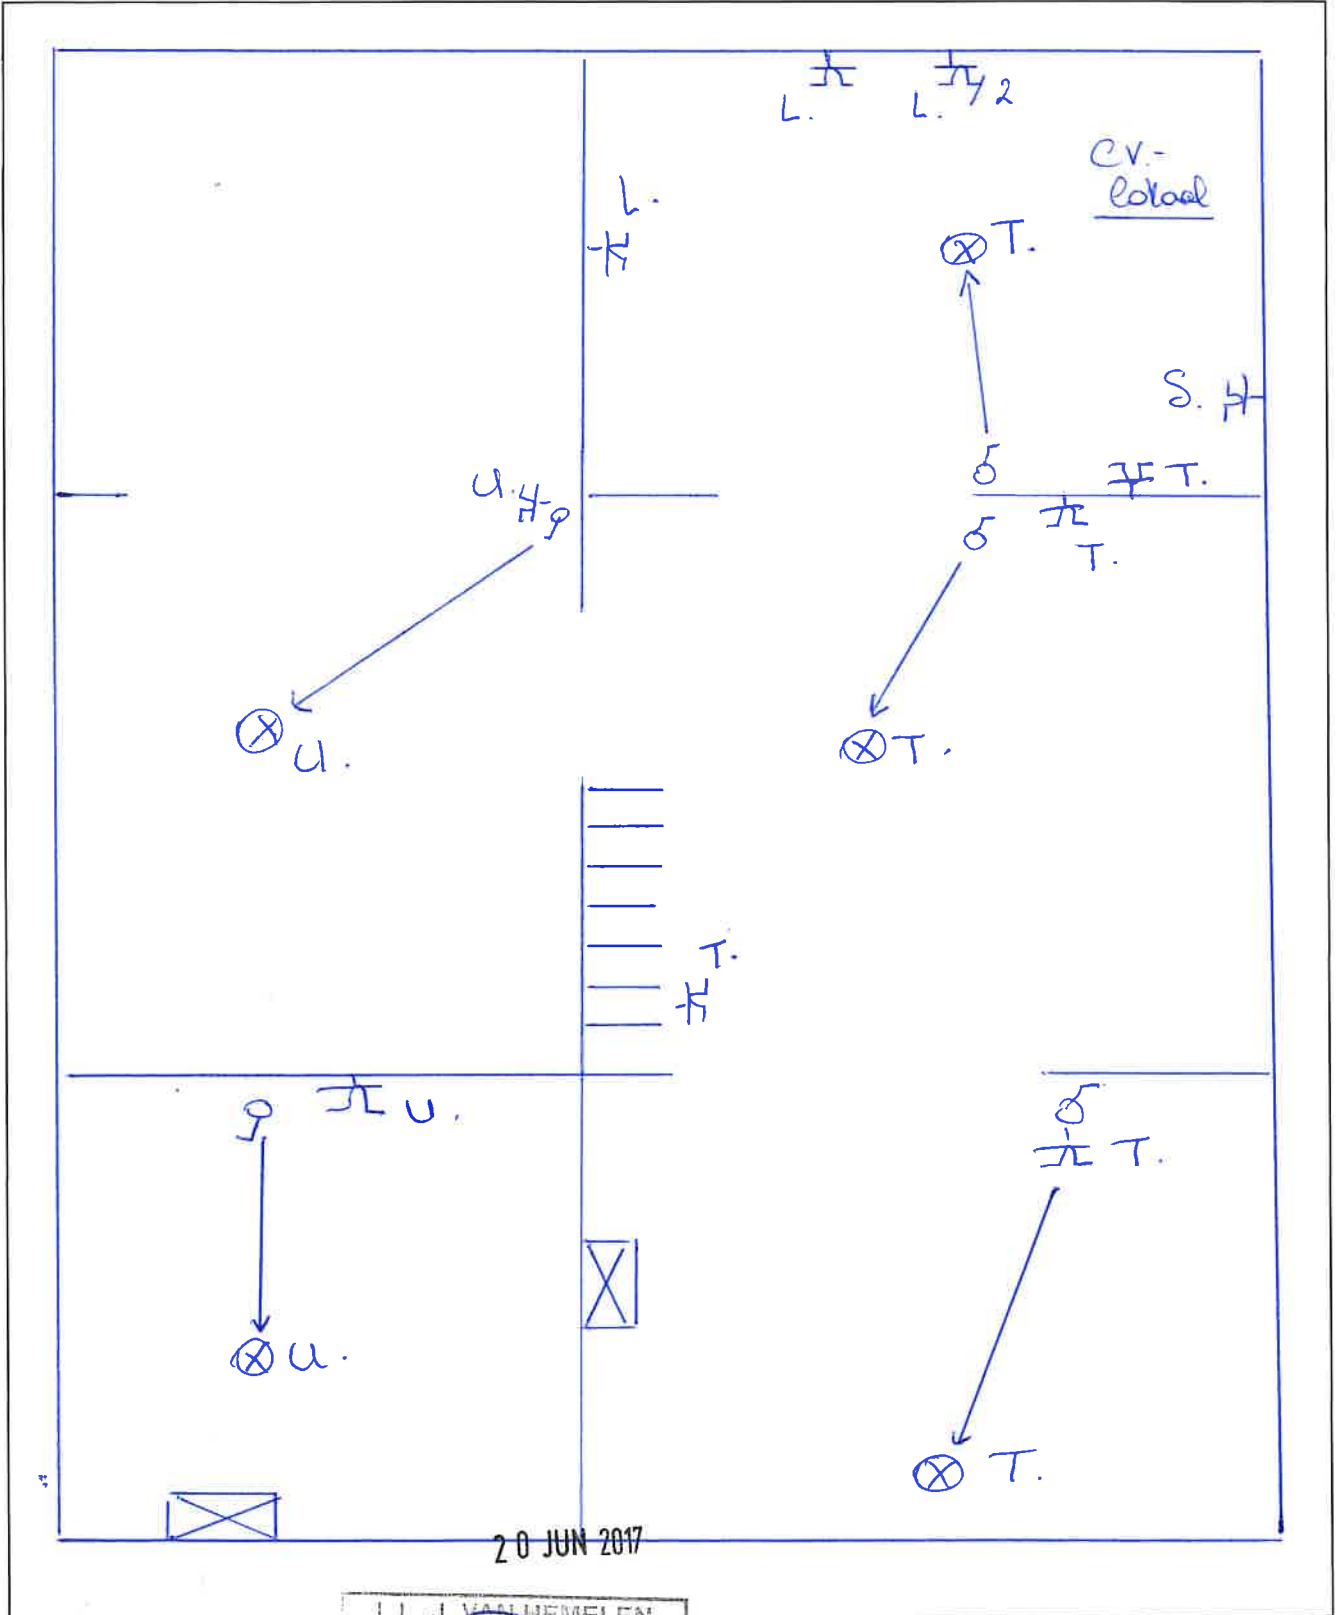

20 JUN 2017

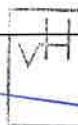

J. VAN NEMELLEN
 KEURINGSORGANISME VZW
 inspecteur (138)
 HOFBE Roeland

Dhr. Götting
 Albrecht Rodenbachstr. 41
 8020 OOSTKAMP.



STAEL OLIVIER
 Zuidstraat 32 - 8020 Waardamme
 tel : 050 / 27 96 65 - gsm : 0476 / 30 20 79
 BTW 0673.446.650

1^e VERDIEP.

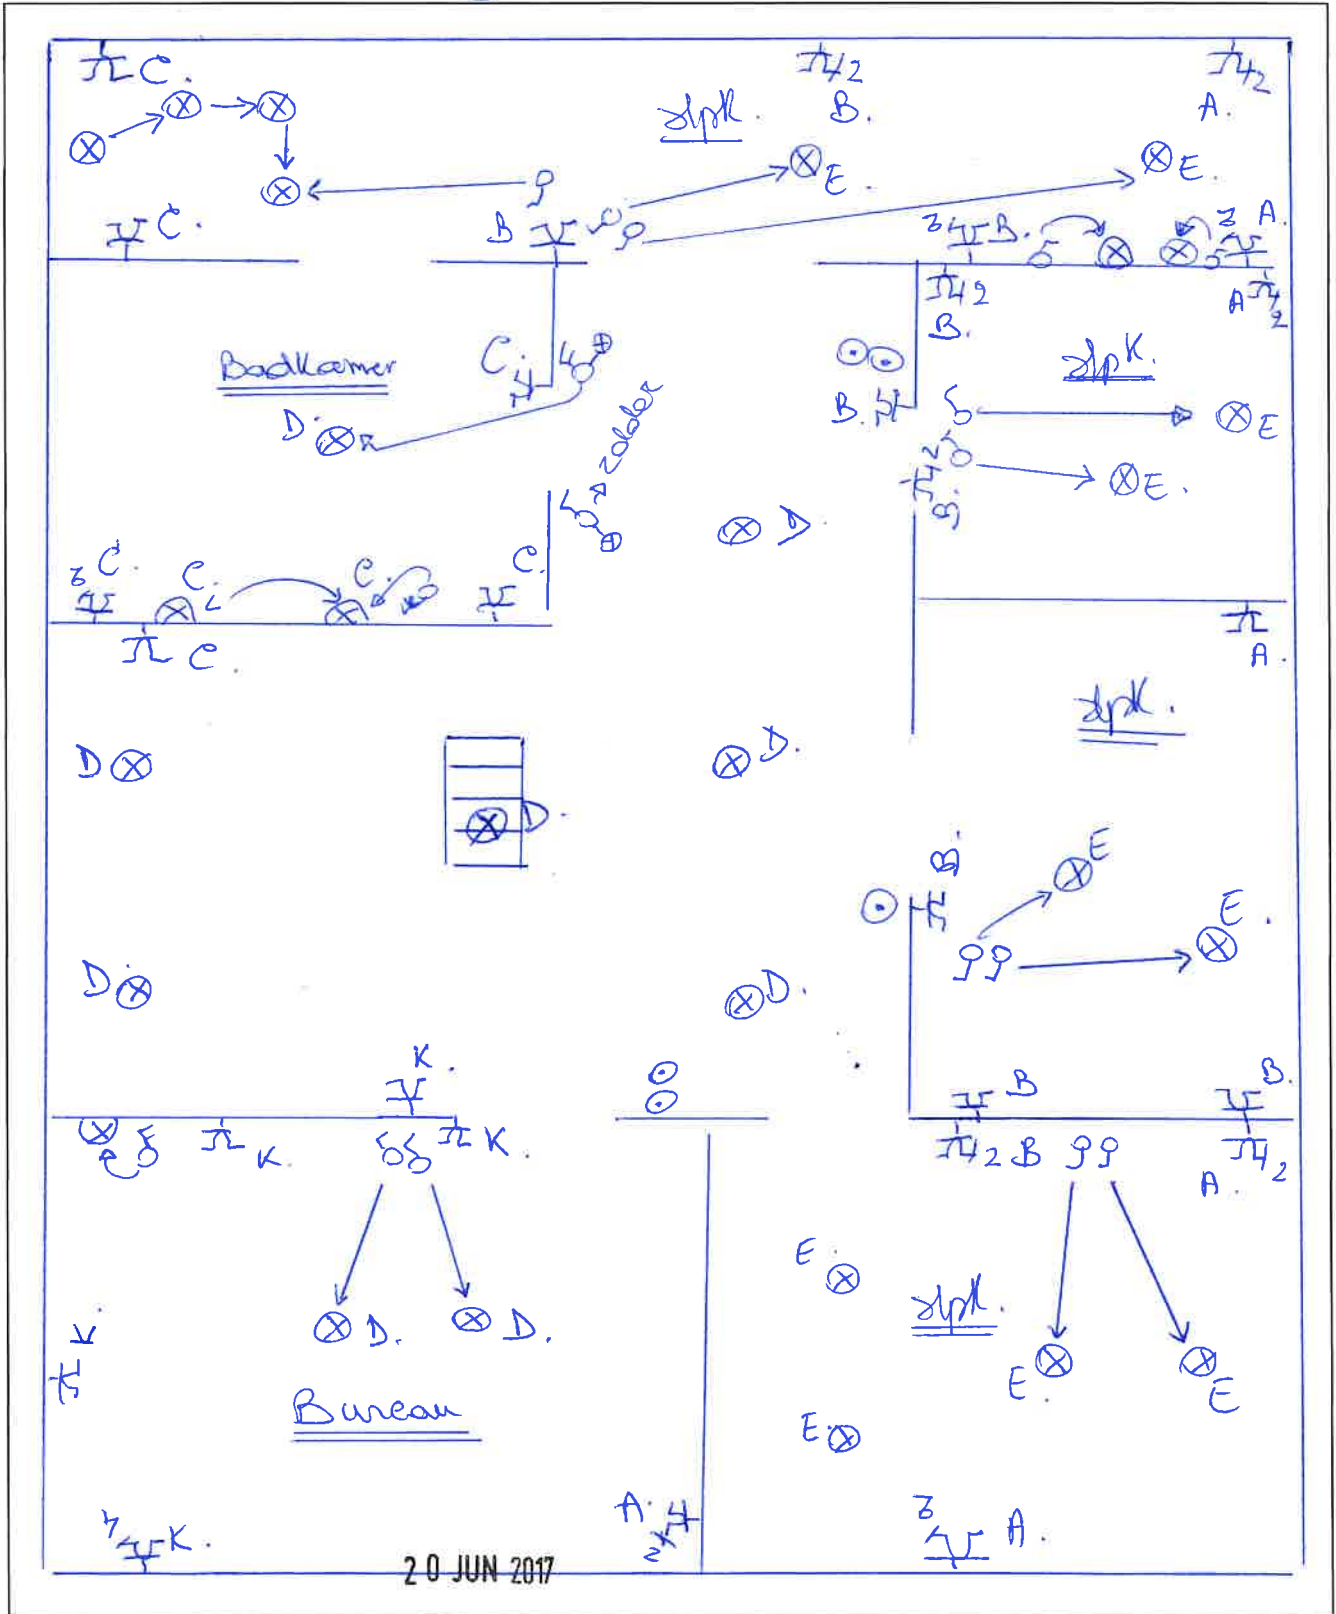

J. VAN NEMELZEN
 KEURINGSORGANISME VZW
 inspecteur (133)
 HORRE Doeland