

dune Architecture sprl

Faubourg de Charleroi, 34 - 1400 NIVELLES
 tél. : 067/22.25.35 fax : 067/87.74.04


e-mail : info@dune-architecture.be

t.v.a. : BE 0808.392.060

PERMIS D'URBANISME - situation existante

Plans, Façades

Pour accord le :
 l'Architecte,

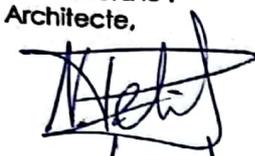
 pr. dune architecture sprl

le maître de l'ouvrage,


 M. Grossmann

Objet des travaux

: Transformation d'une habitation unifamiliale

Lieu du chantier

: Rue des Deux Sociétés Nationale n°18, 1400 Nivelles

Section cadastrale

: Section C 85 m 8

Maître de l'ouvrage

: Monsieur et Madame GROSSMANN - DUFASNE

Adresse

: Rue des Ecoles, 20 à 1476 Houtain-le-Val


1. Le Cahier Spécial des Charges et les plans restent intégralement la propriété de l'Architecte.
2. Les travaux sont à exécuter conformément au Cahier des Charges de l'Etat, au Cahier Général des Charges pour travaux de construction privée de la F.A.B. et aux normes belges en vigueur.
3. Les cotes mentionnées aux plans sont à vérifier par les entrepreneurs; en cas d'erreur ou d'omission, ceux-ci sont tenus d'en avertir l'Architecte avant exécution. Les cotes gros-oeuvre sont brutes.
4. Les entrepreneurs ont la responsabilité de vérifier les grandeurs réelles des constructions réalisées ou existantes.
5. L'entrepreneur est tenu d'avertir l'ingénieur afin de vérifier le sol, les fondations, les hourdis et les ouvrages de stabilité.

indice	modifications	date
A	.	.
B	.	.
C	.	.
D	.	.
E	.	.
F	.	.
G	.	.
H	.	.

Visé pour être annexé à la délibération
 du Conseil communal Collège communal
 en date du 19 mai 2014

Par ordonnance:


Le Directeur général, Le Bourgmestre,

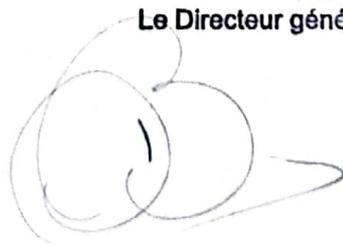
 

D. Beller


P. Huet

échelle	1/200	classé	GRSM 1401
feuille	1/2	date	29/04/14
		A B C D E F G H	

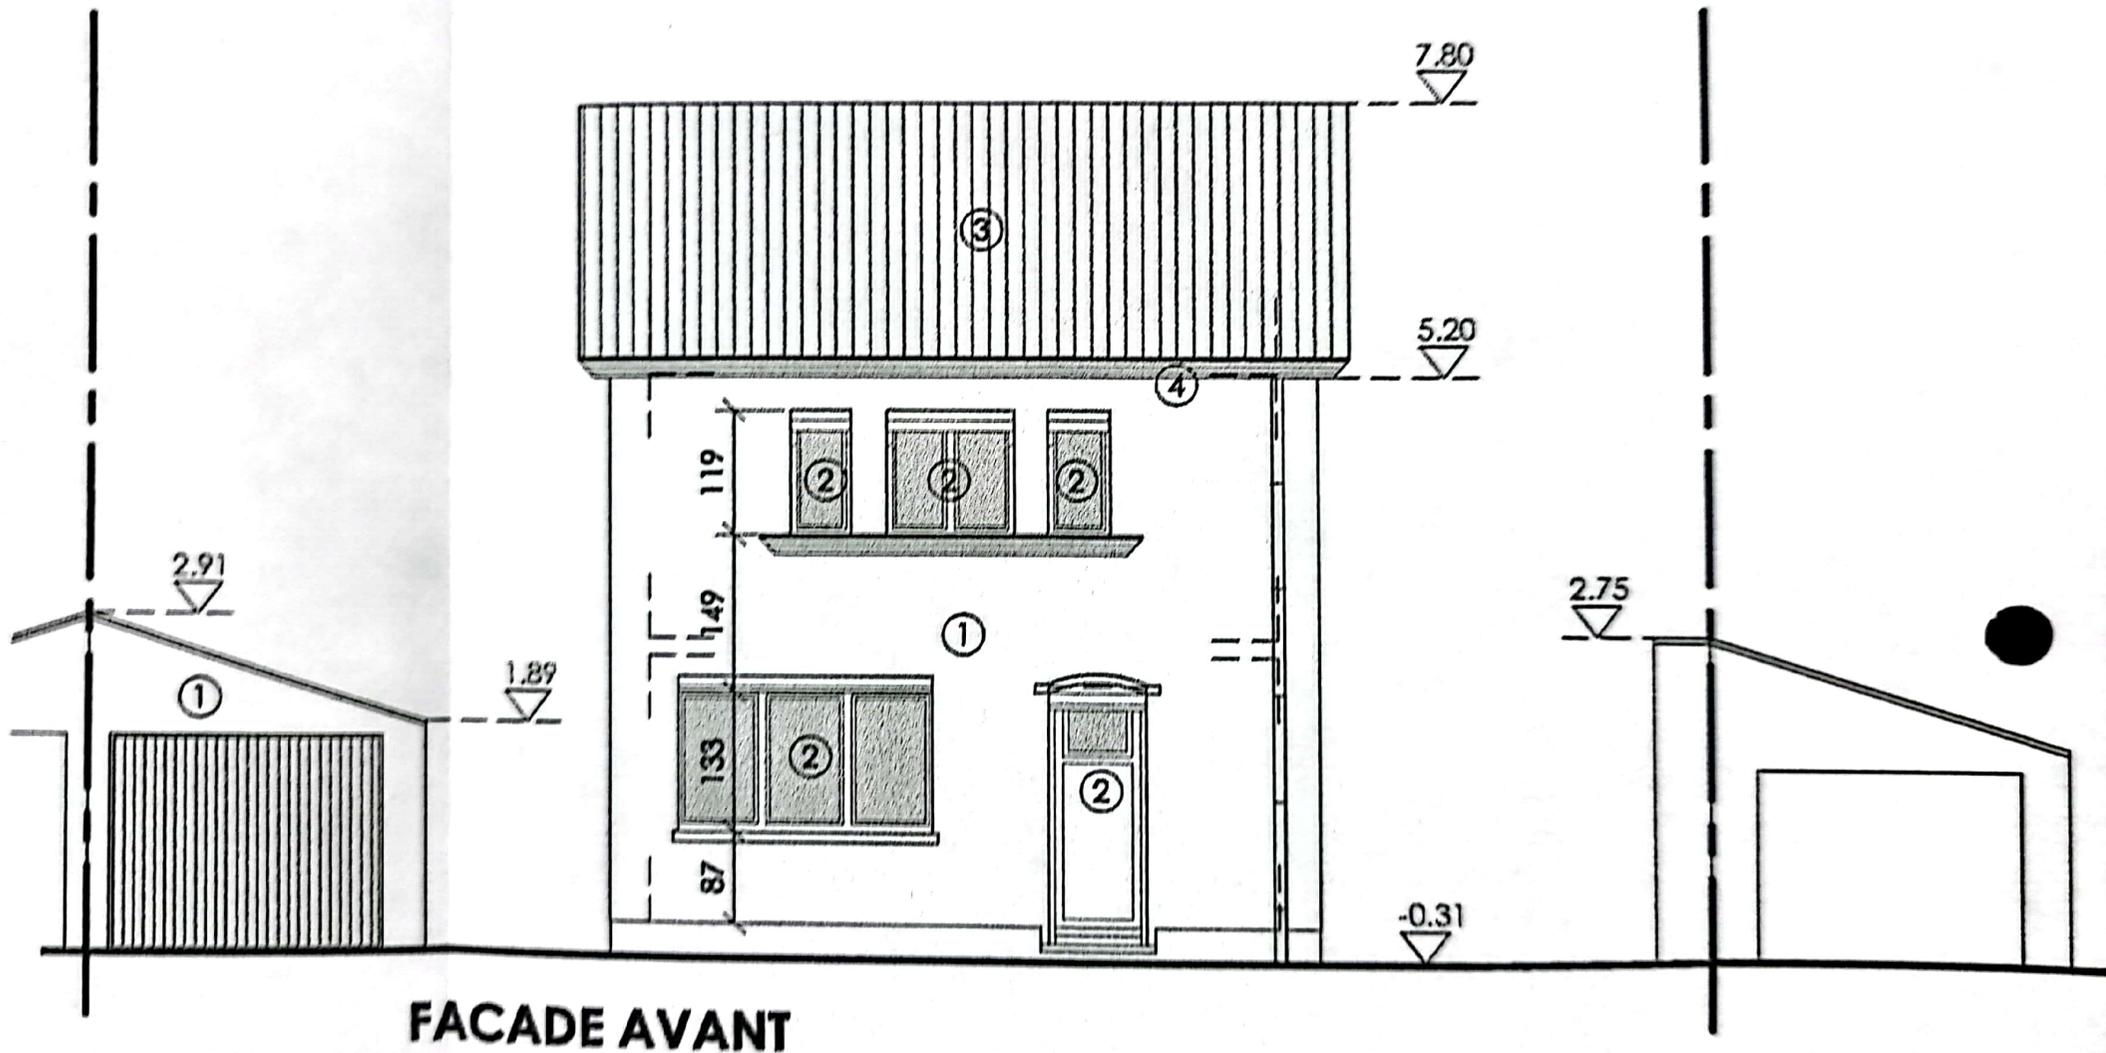


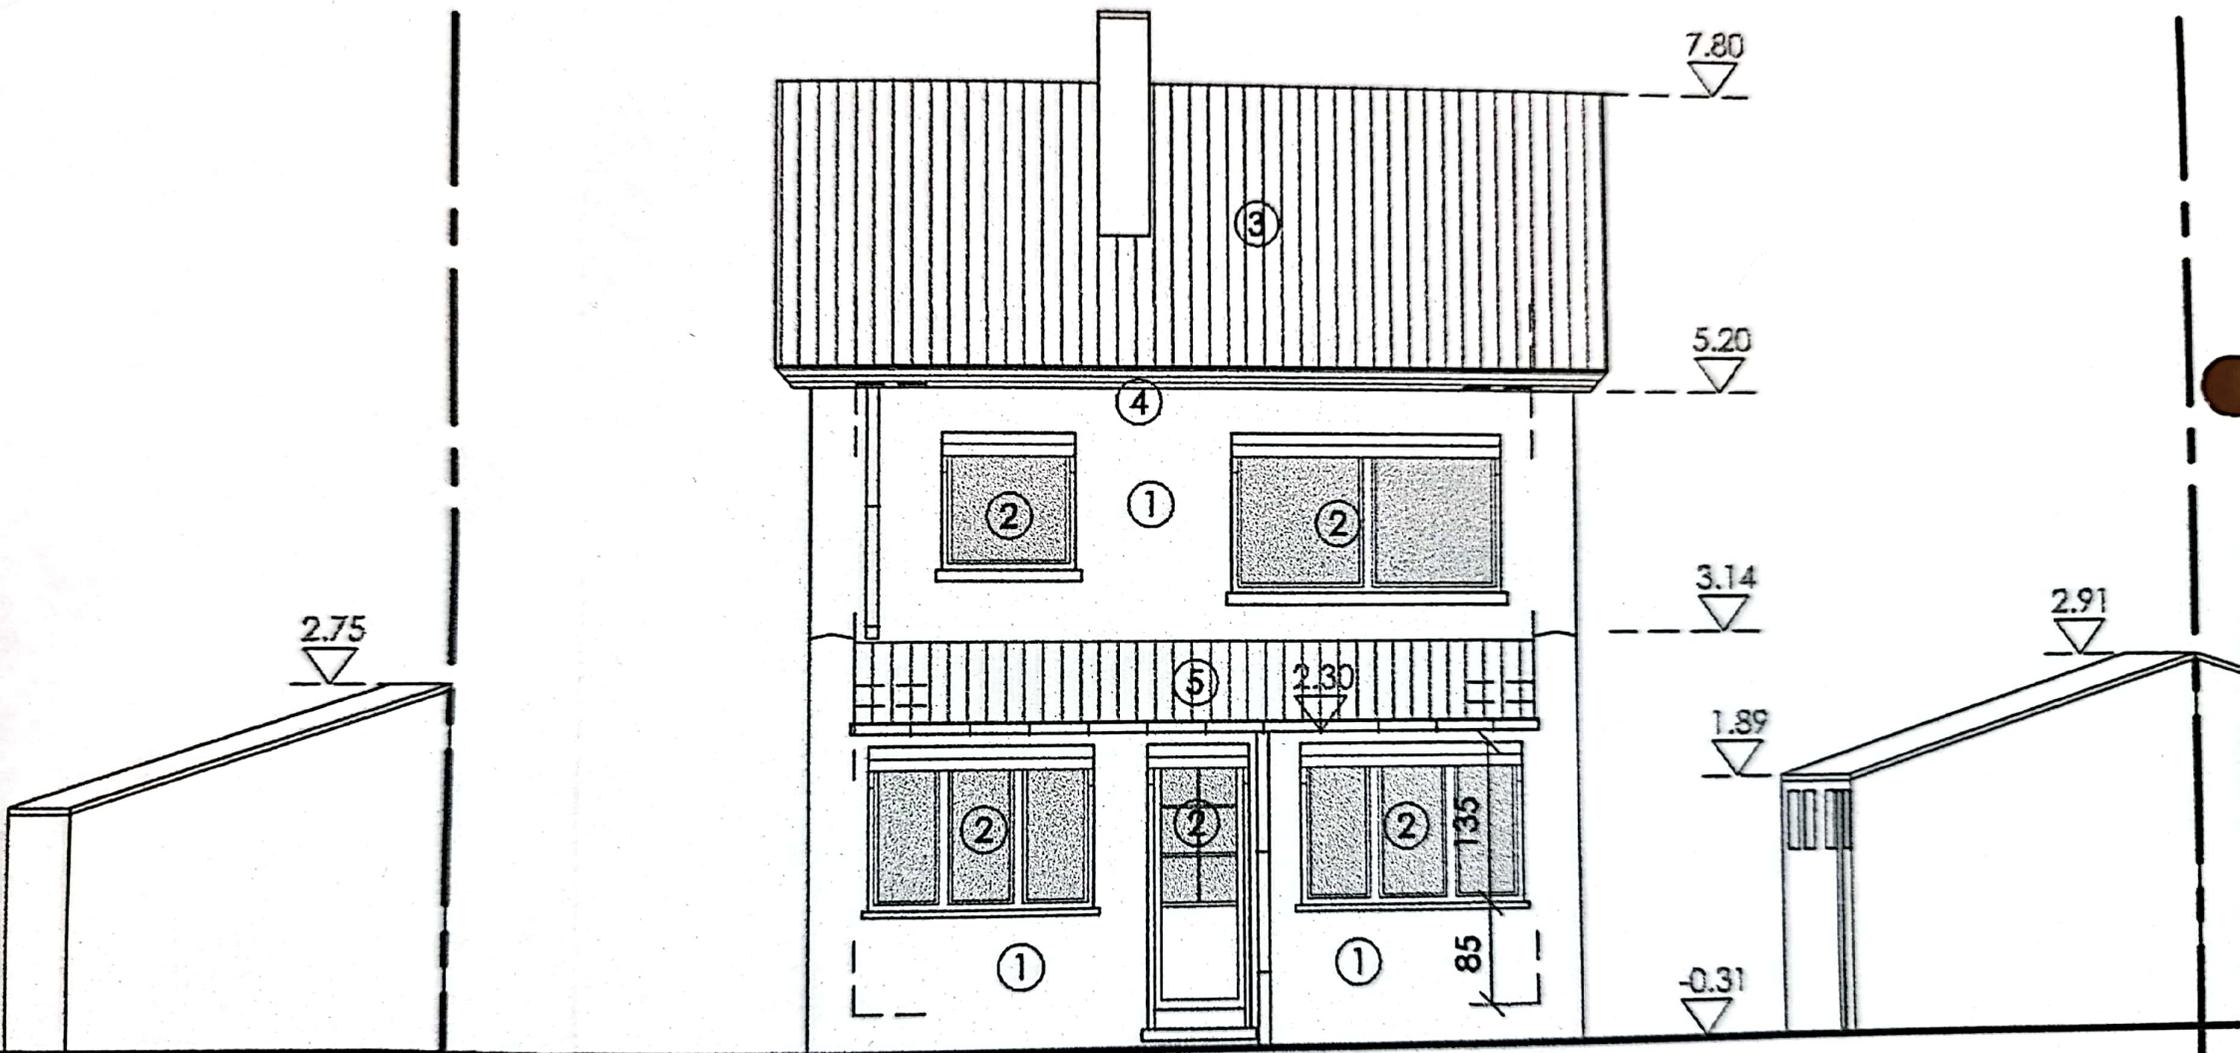


FACADE ARRIERE

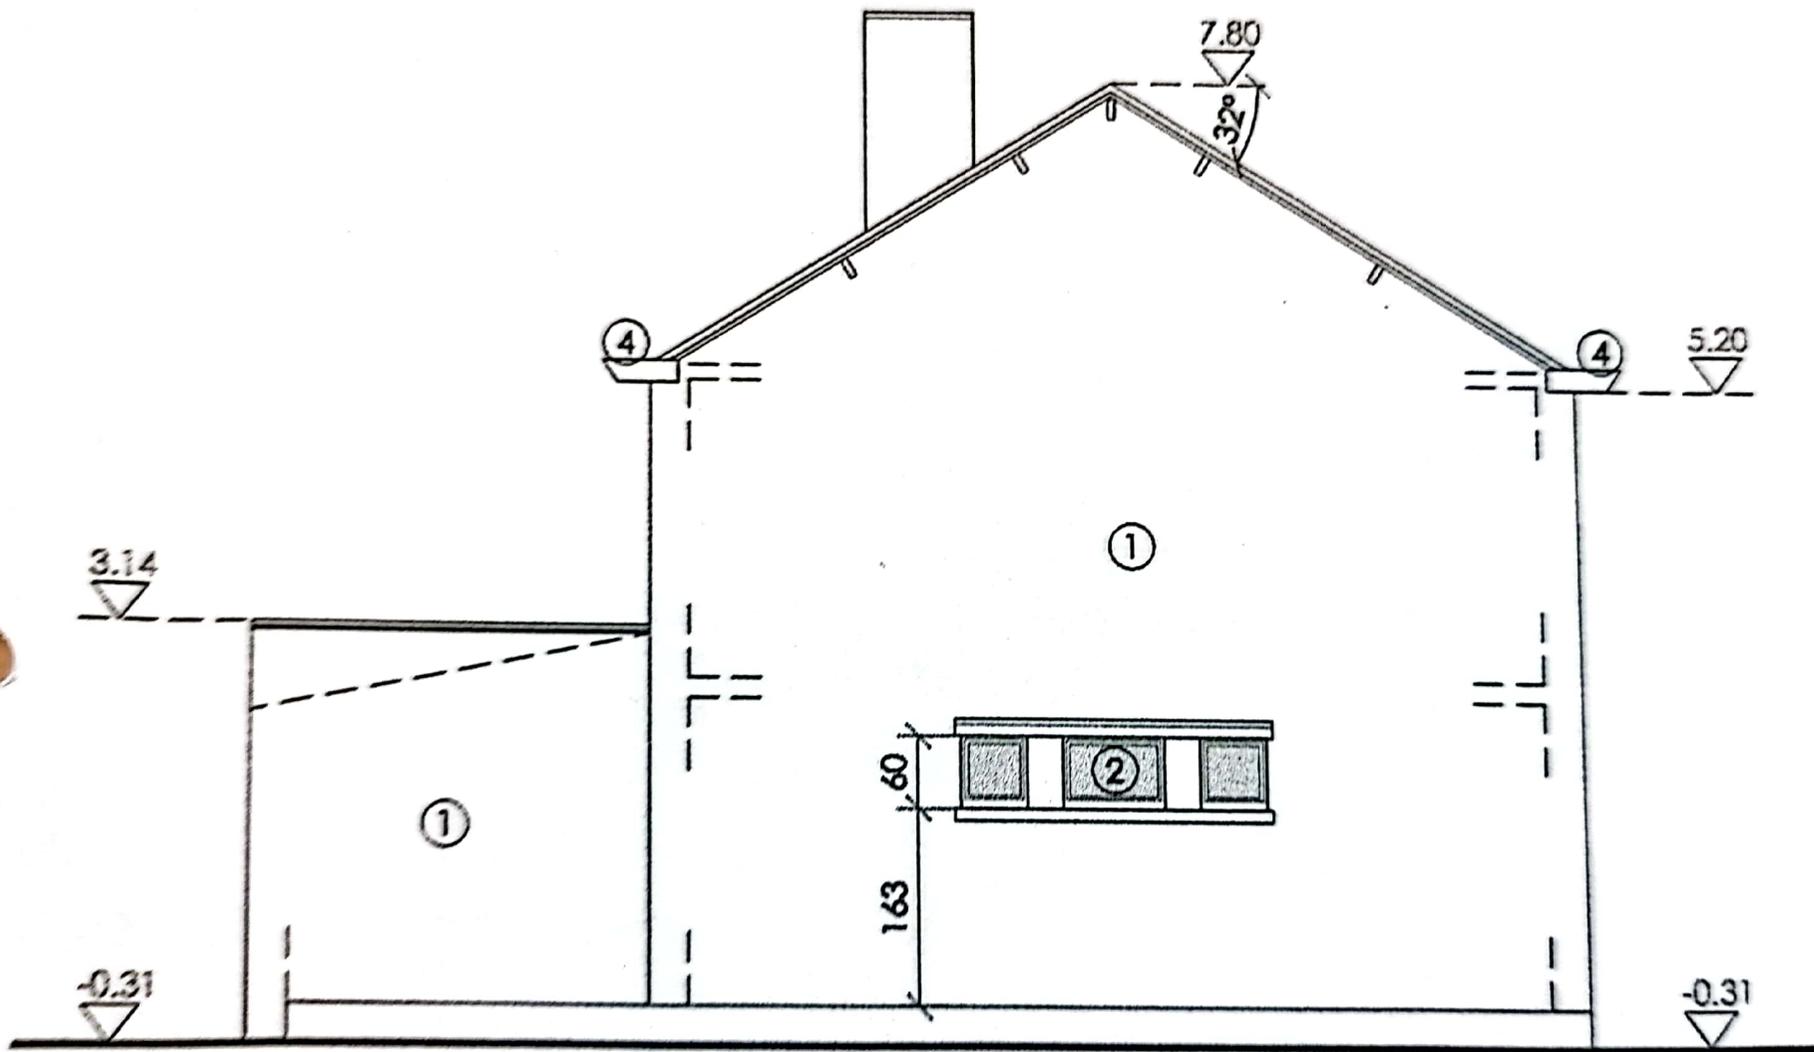

FACADE LATÉRALE GAUCHE

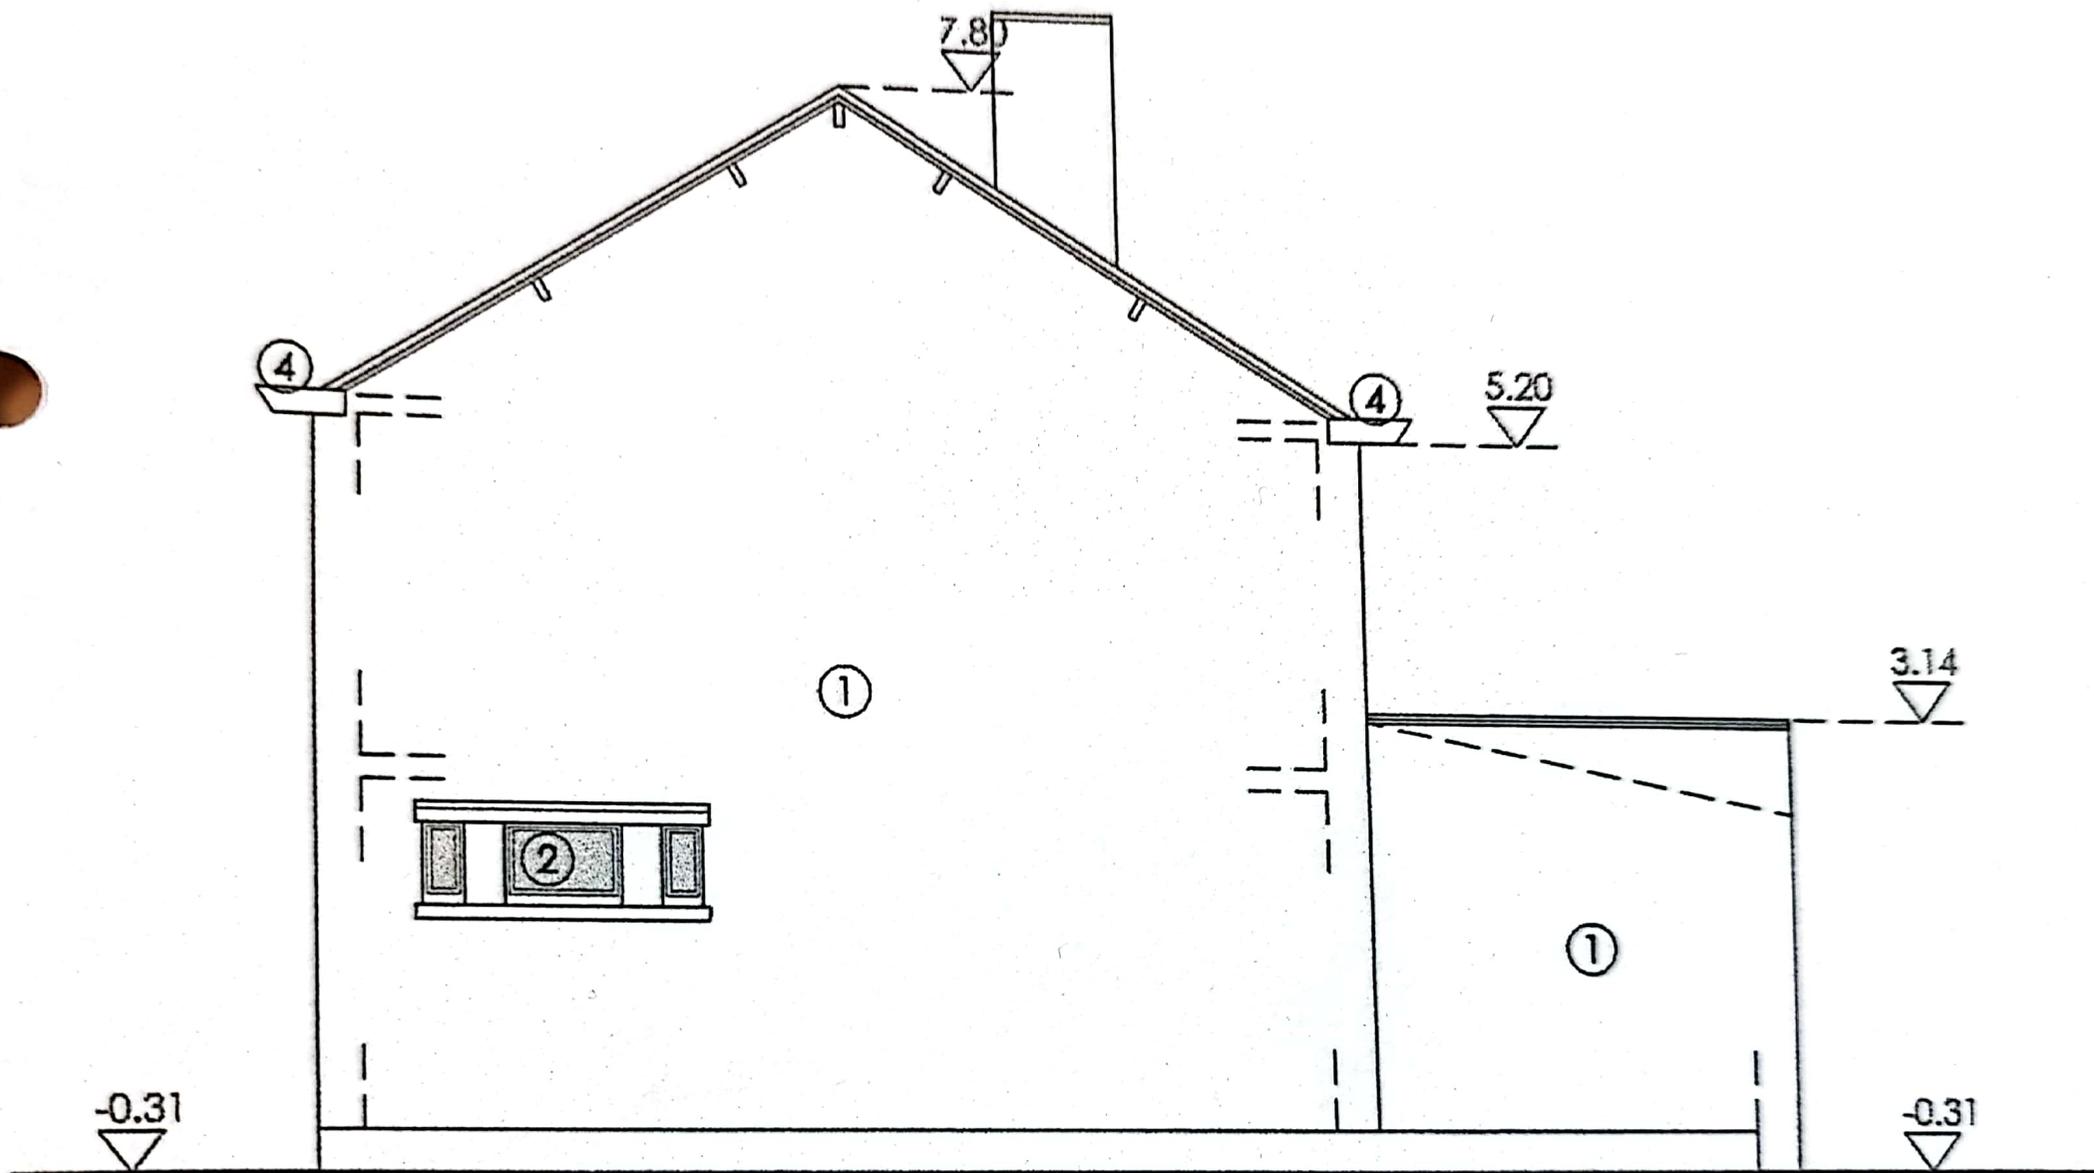


FACADE LATERALE DROITE

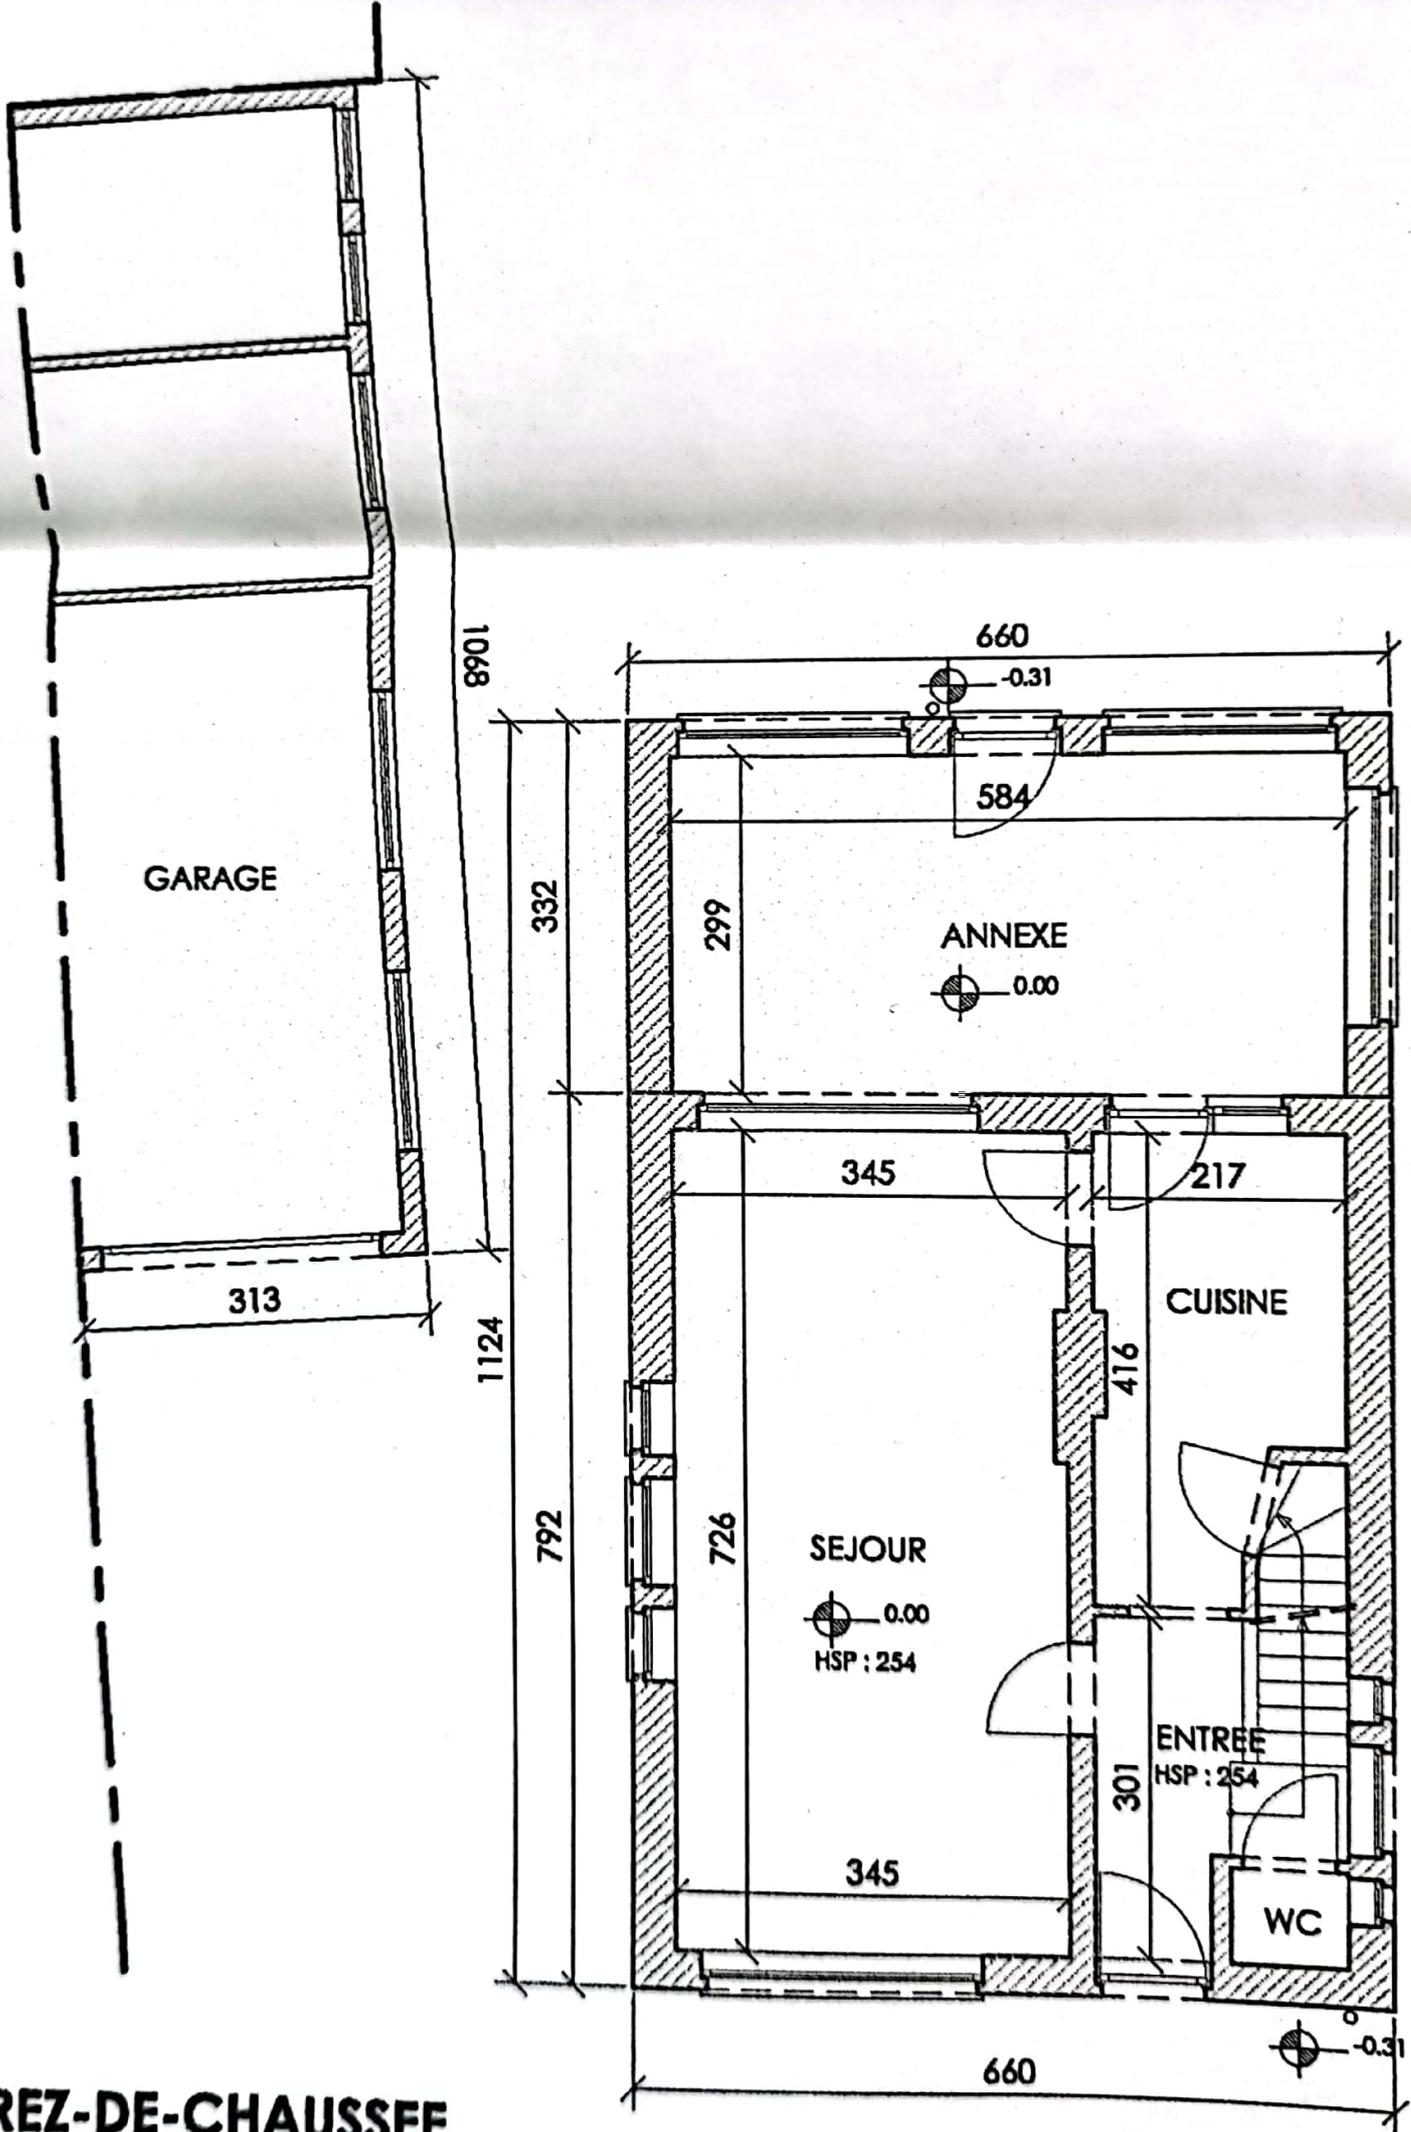


REZ-DE-CHAUSSEE

LEGENDE DE MATERIAUX :


1. Parement en briques peintes (ton bleu clair)
2. Châssis et volets déroulant blancs
3. Couverture de toiture en tuiles ondulées (ton anthracite)
4. Corniche PVC blanc
5. Couverture en plaques ondulées translucides
6. Couverture en tuiles plates (ton anthracite)
7. Bardage en tuiles plates (ton anthracite)
8. Châssis ton blanc
9. Châssis ton gris anthracite
10. Porte d'entrée (ton orange)
11. Enduit ton blanc cassé
12. Enduit de soubassement (ton gris anthracite)
13. Rive de toiture en zinc prépatiné gris foncé
14. DEP en zinc prépatiné gris foncé
15. Parement en briques peintes (ton gris foncé)

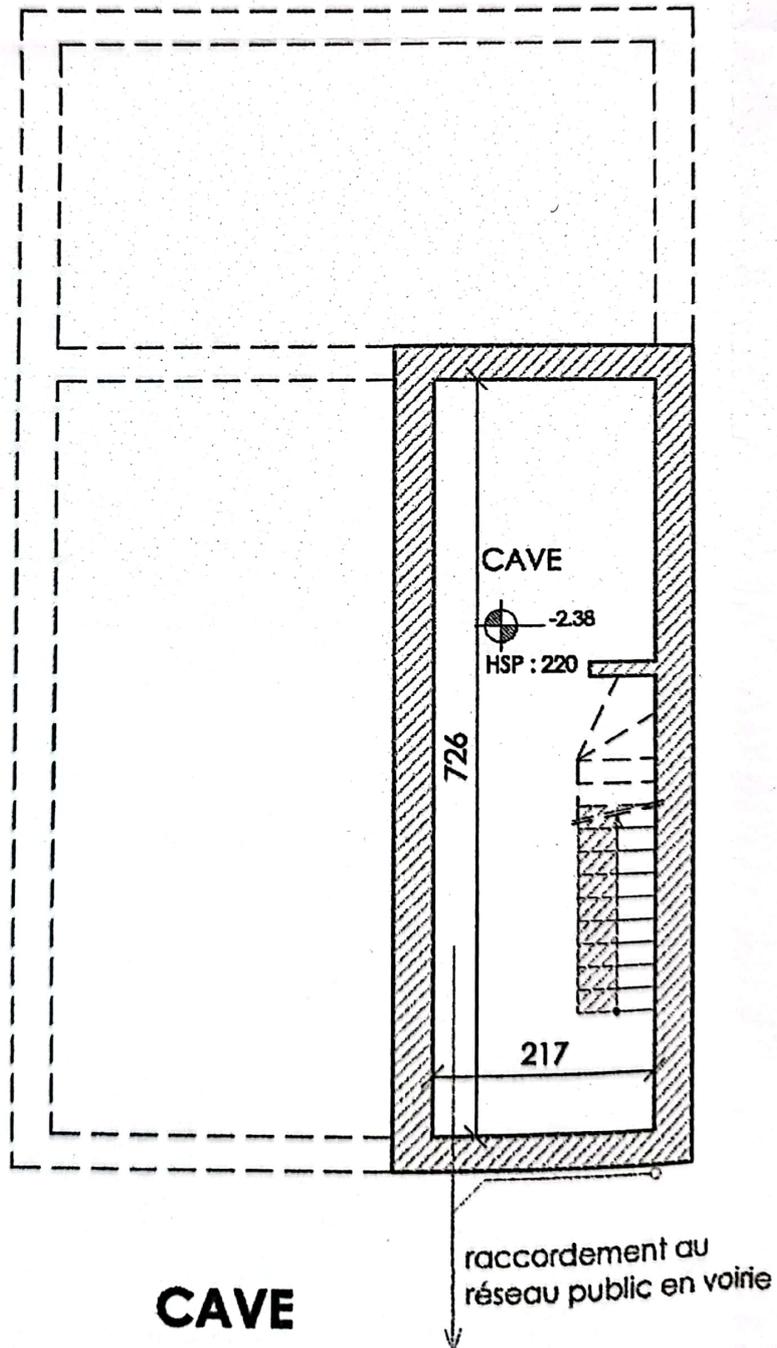


ETAGE

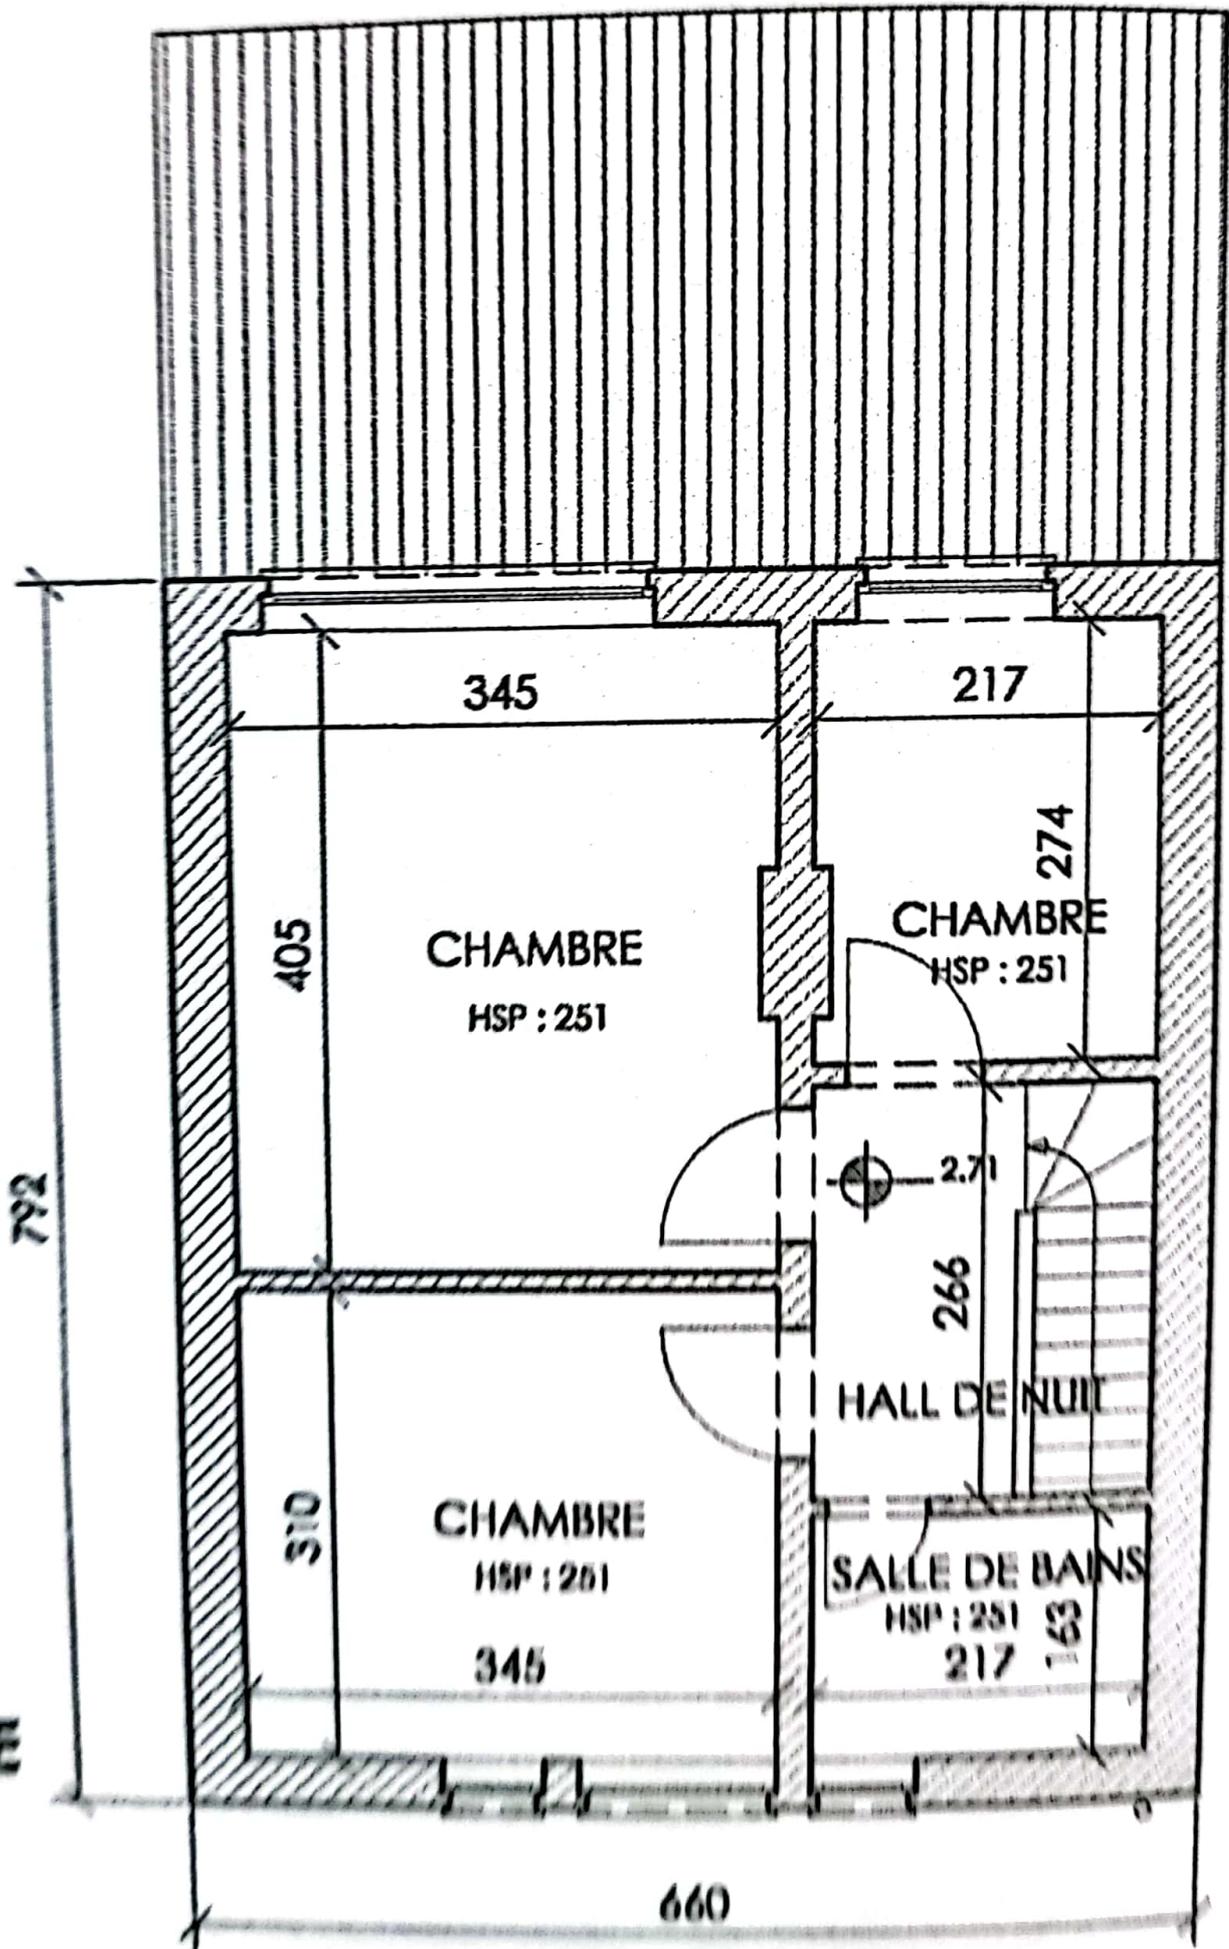

ETAGE

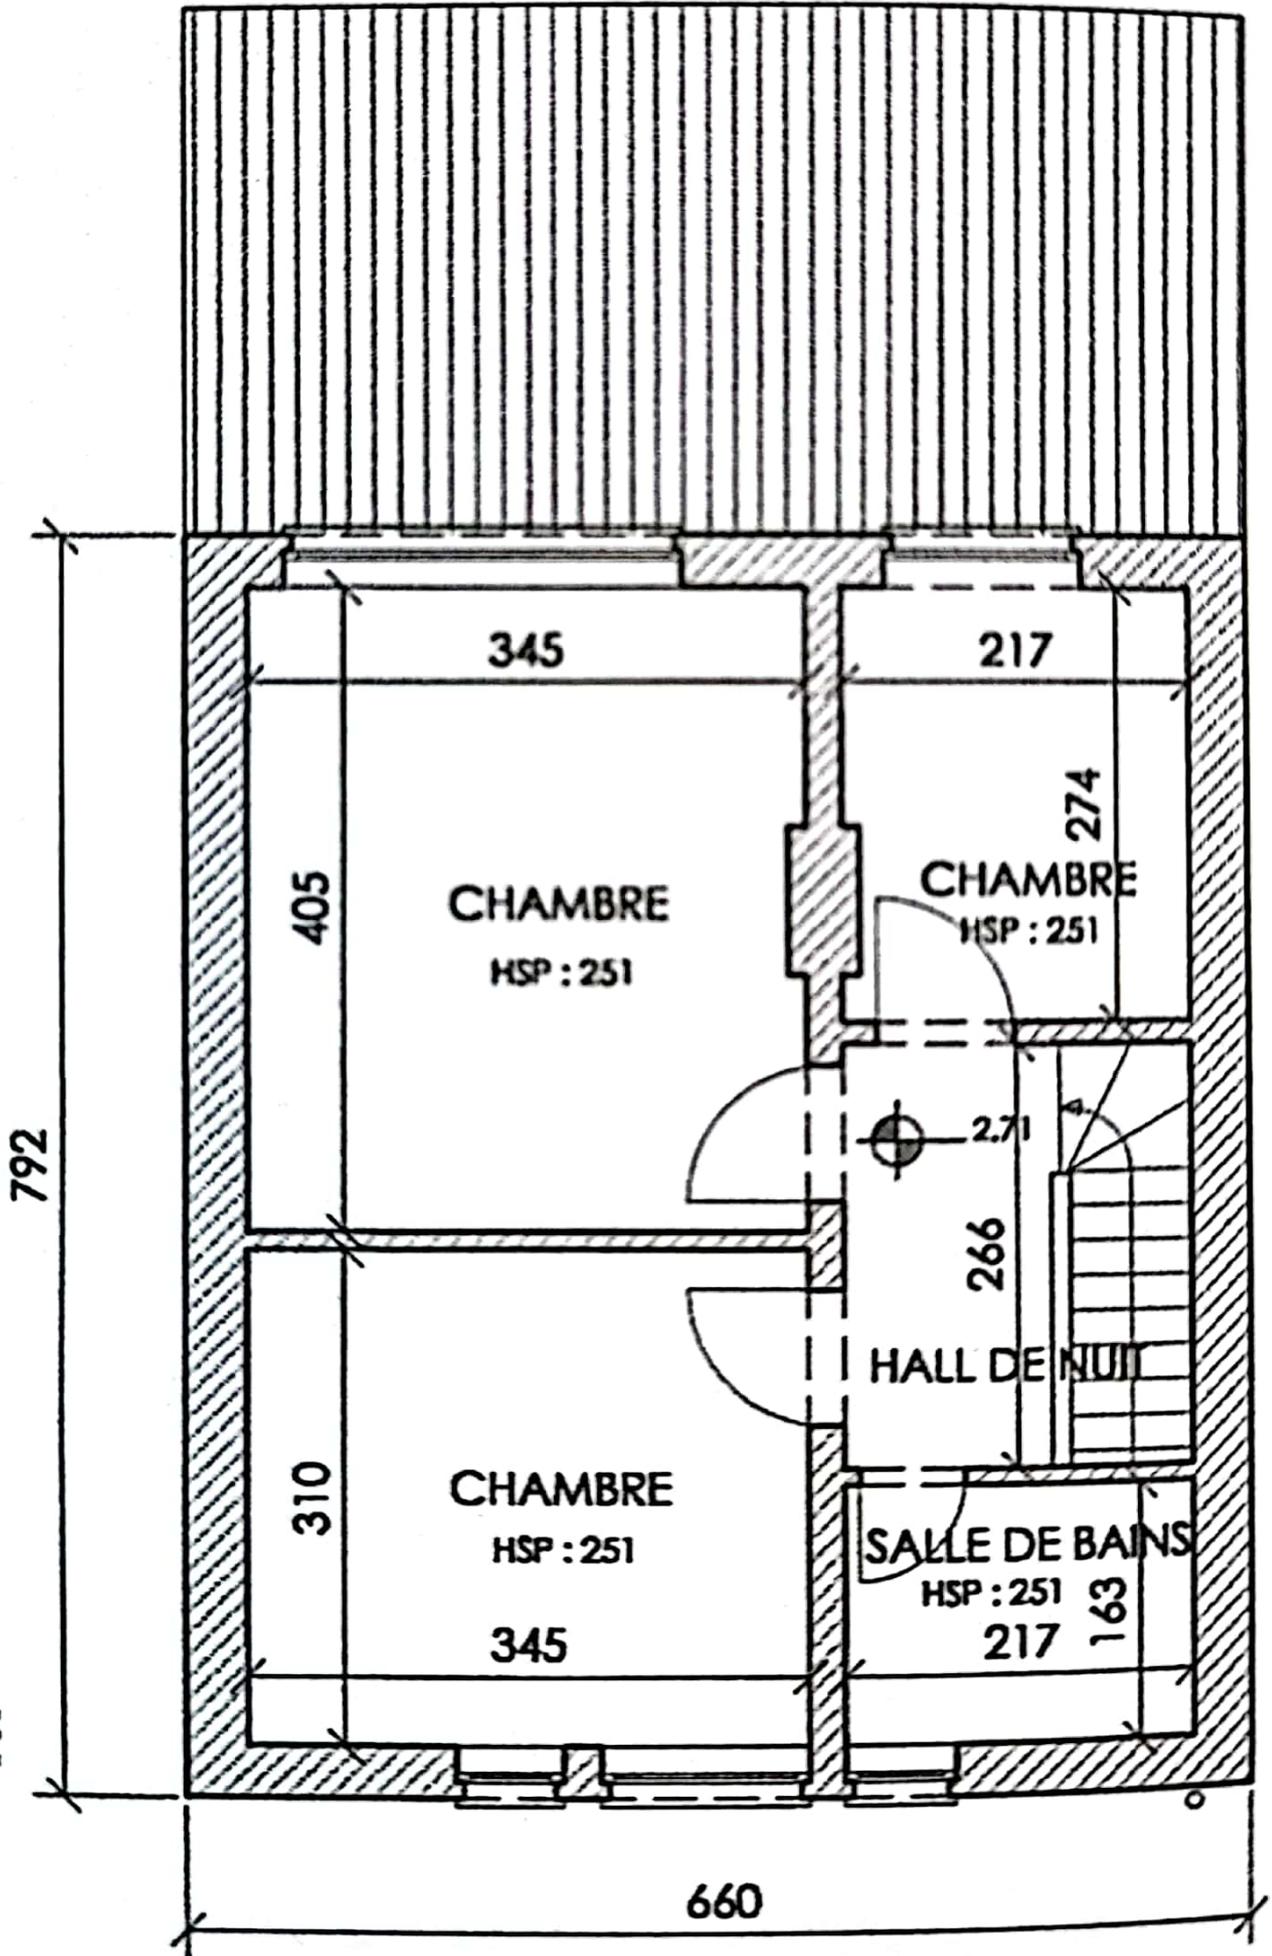

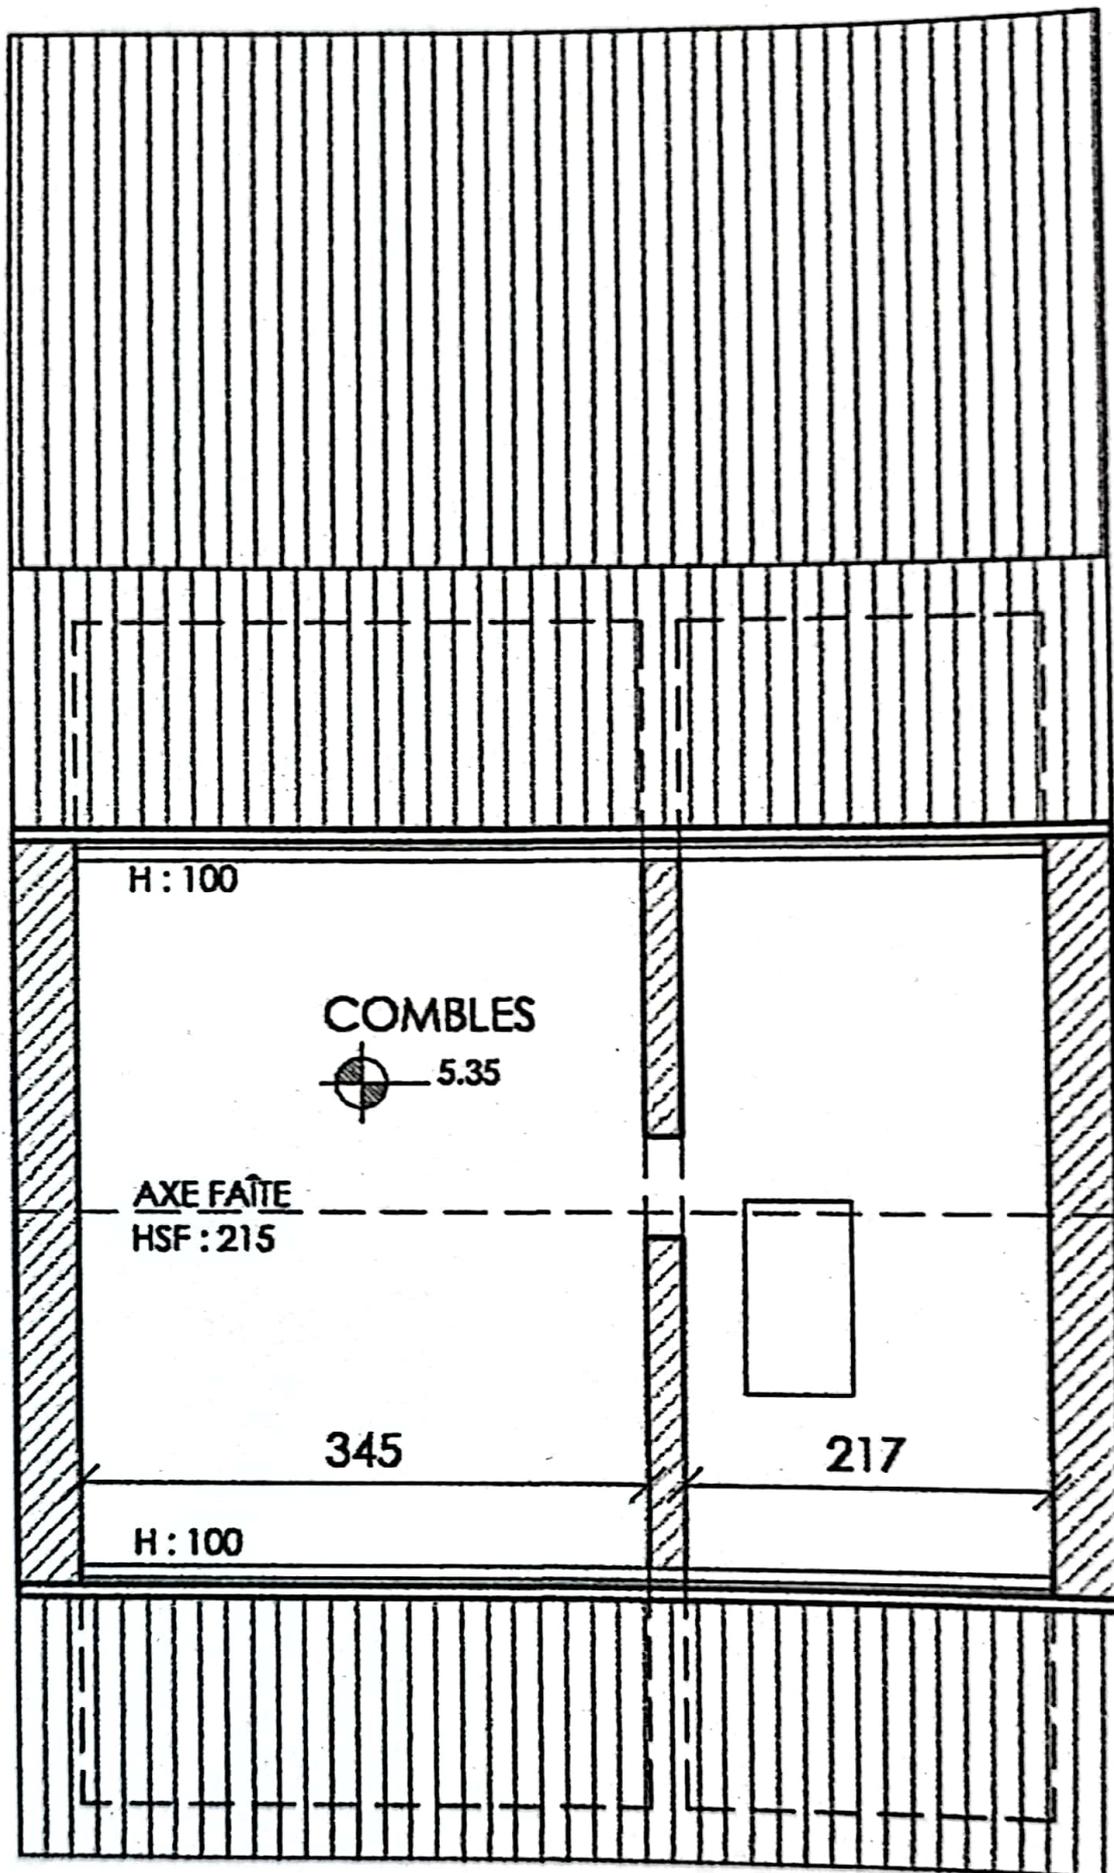

COMBLES