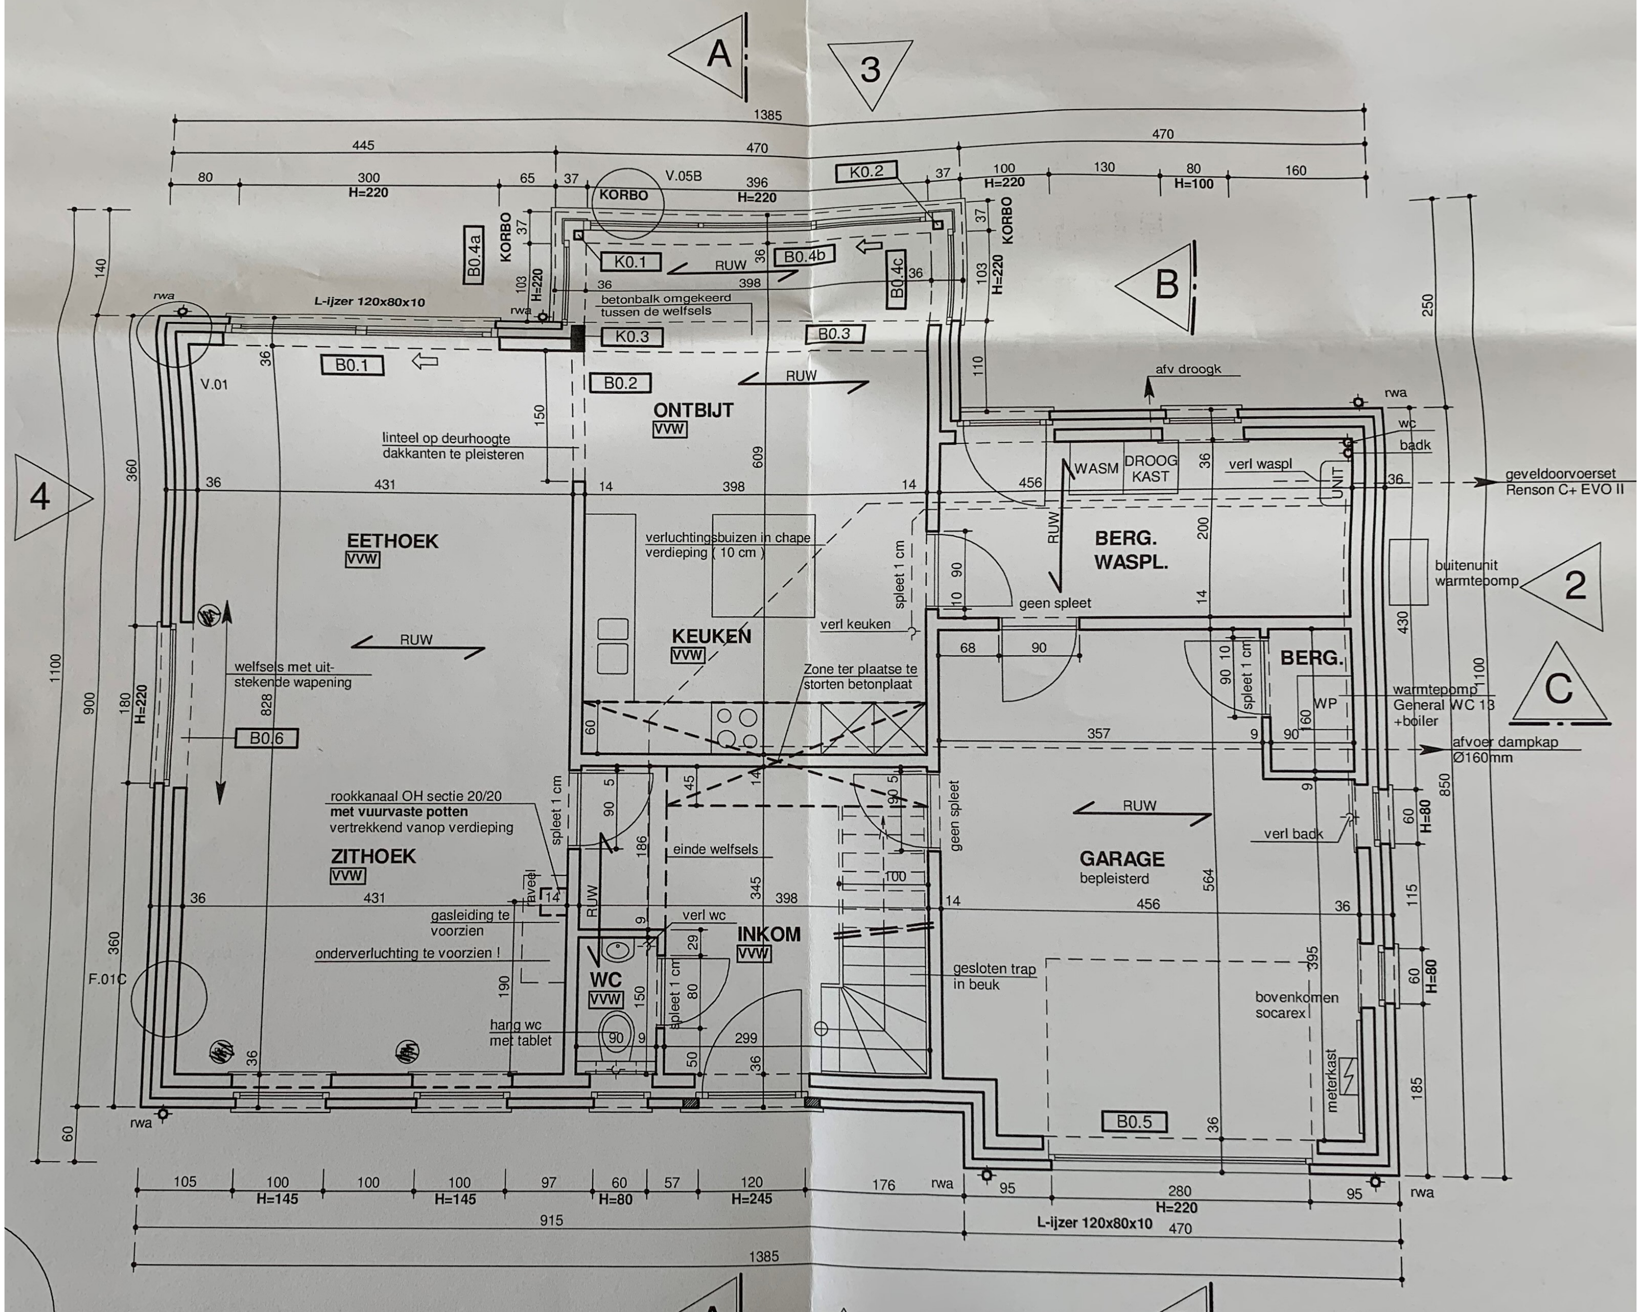

GRONDPLAN

NIET-DRAGENDE MUREN 1 CM LAGER METSELEN

VVW:VLOERVERWARMING
RANDISOLATIE VOORZIEN

RF = Rolluik

TE VOORZIEN ???

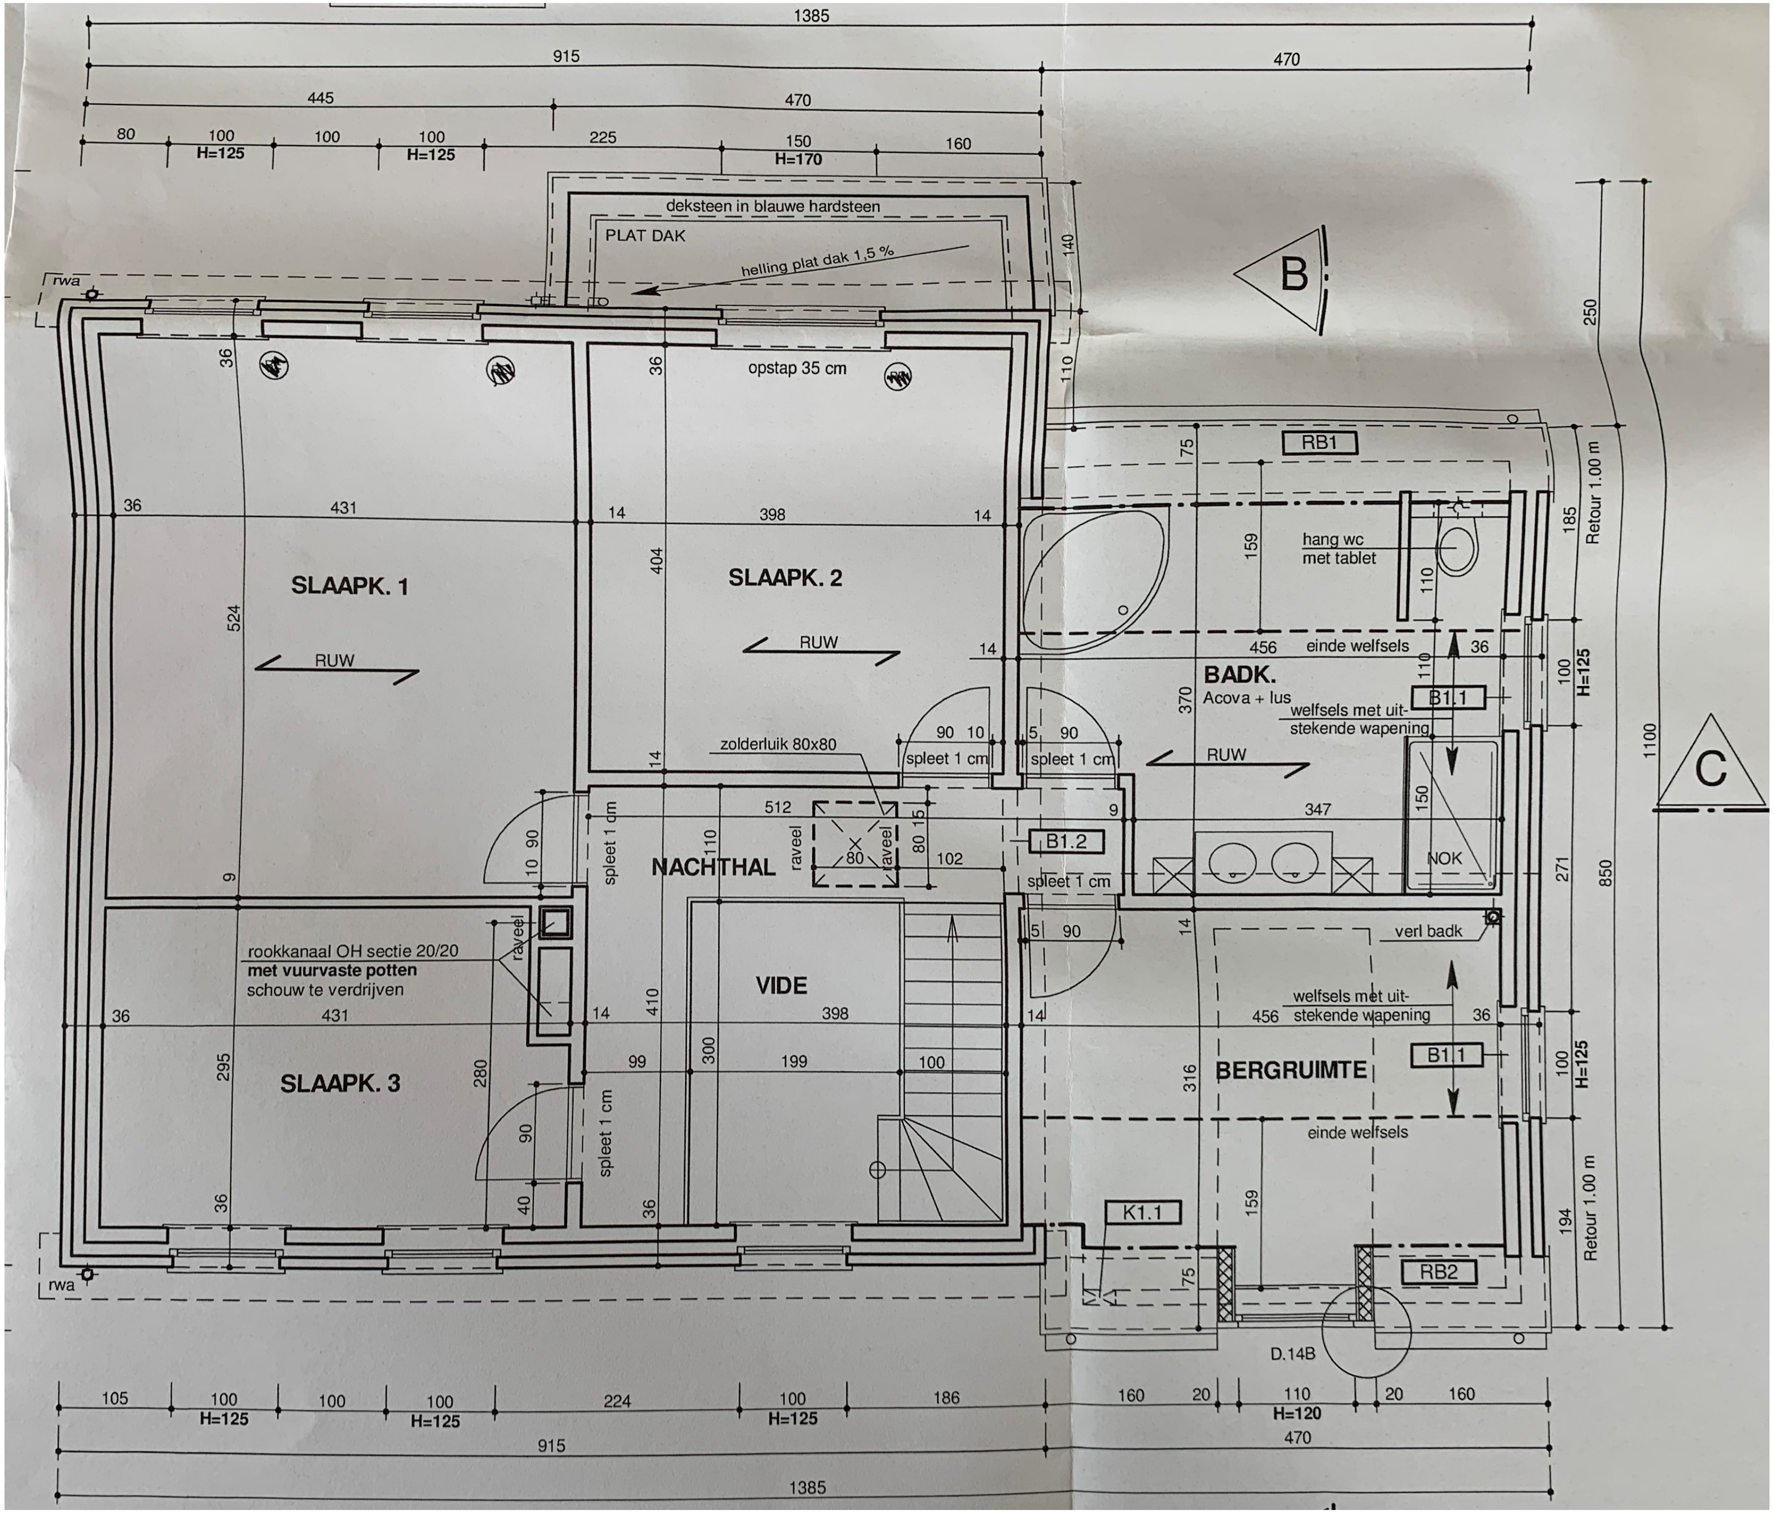
H=125
H=125
H=170
deksteen in blauwe hardsteen
PLAT DAK
helling plat dak 1,5 %
rwa
B
opstap 35 cm
RB1
Retour 1.00 m
hang wc
met tablet
SLAAPK. 1
SLAAPK. 2
RUW
RUW
einde welfsels
H=125
BADK.
Acova + lus
B1.1
welfsels met uit-
stekende wapening
RUW
spleet 1 cm
spleet 1 cm
zolderluik 80x80
C
spleet 1 cm
raveel
NACHTHAL
raveel
B1.2
spleet 1 cm
NOK
raveel
rookkanaal OH sectie 20/20
met vuurvaste potten
schouw te verdrijven
verl badk
VIDE
welfsels met uit-
stekende wapening
B1.1
H=125
SLAAPK. 3
BERGRUIMTE
einde welfsels
spleet 1 cm
Retour 1.00 m
K1.1
RB2
rwa
D.14B
H=125
H=125
H=125
H=120

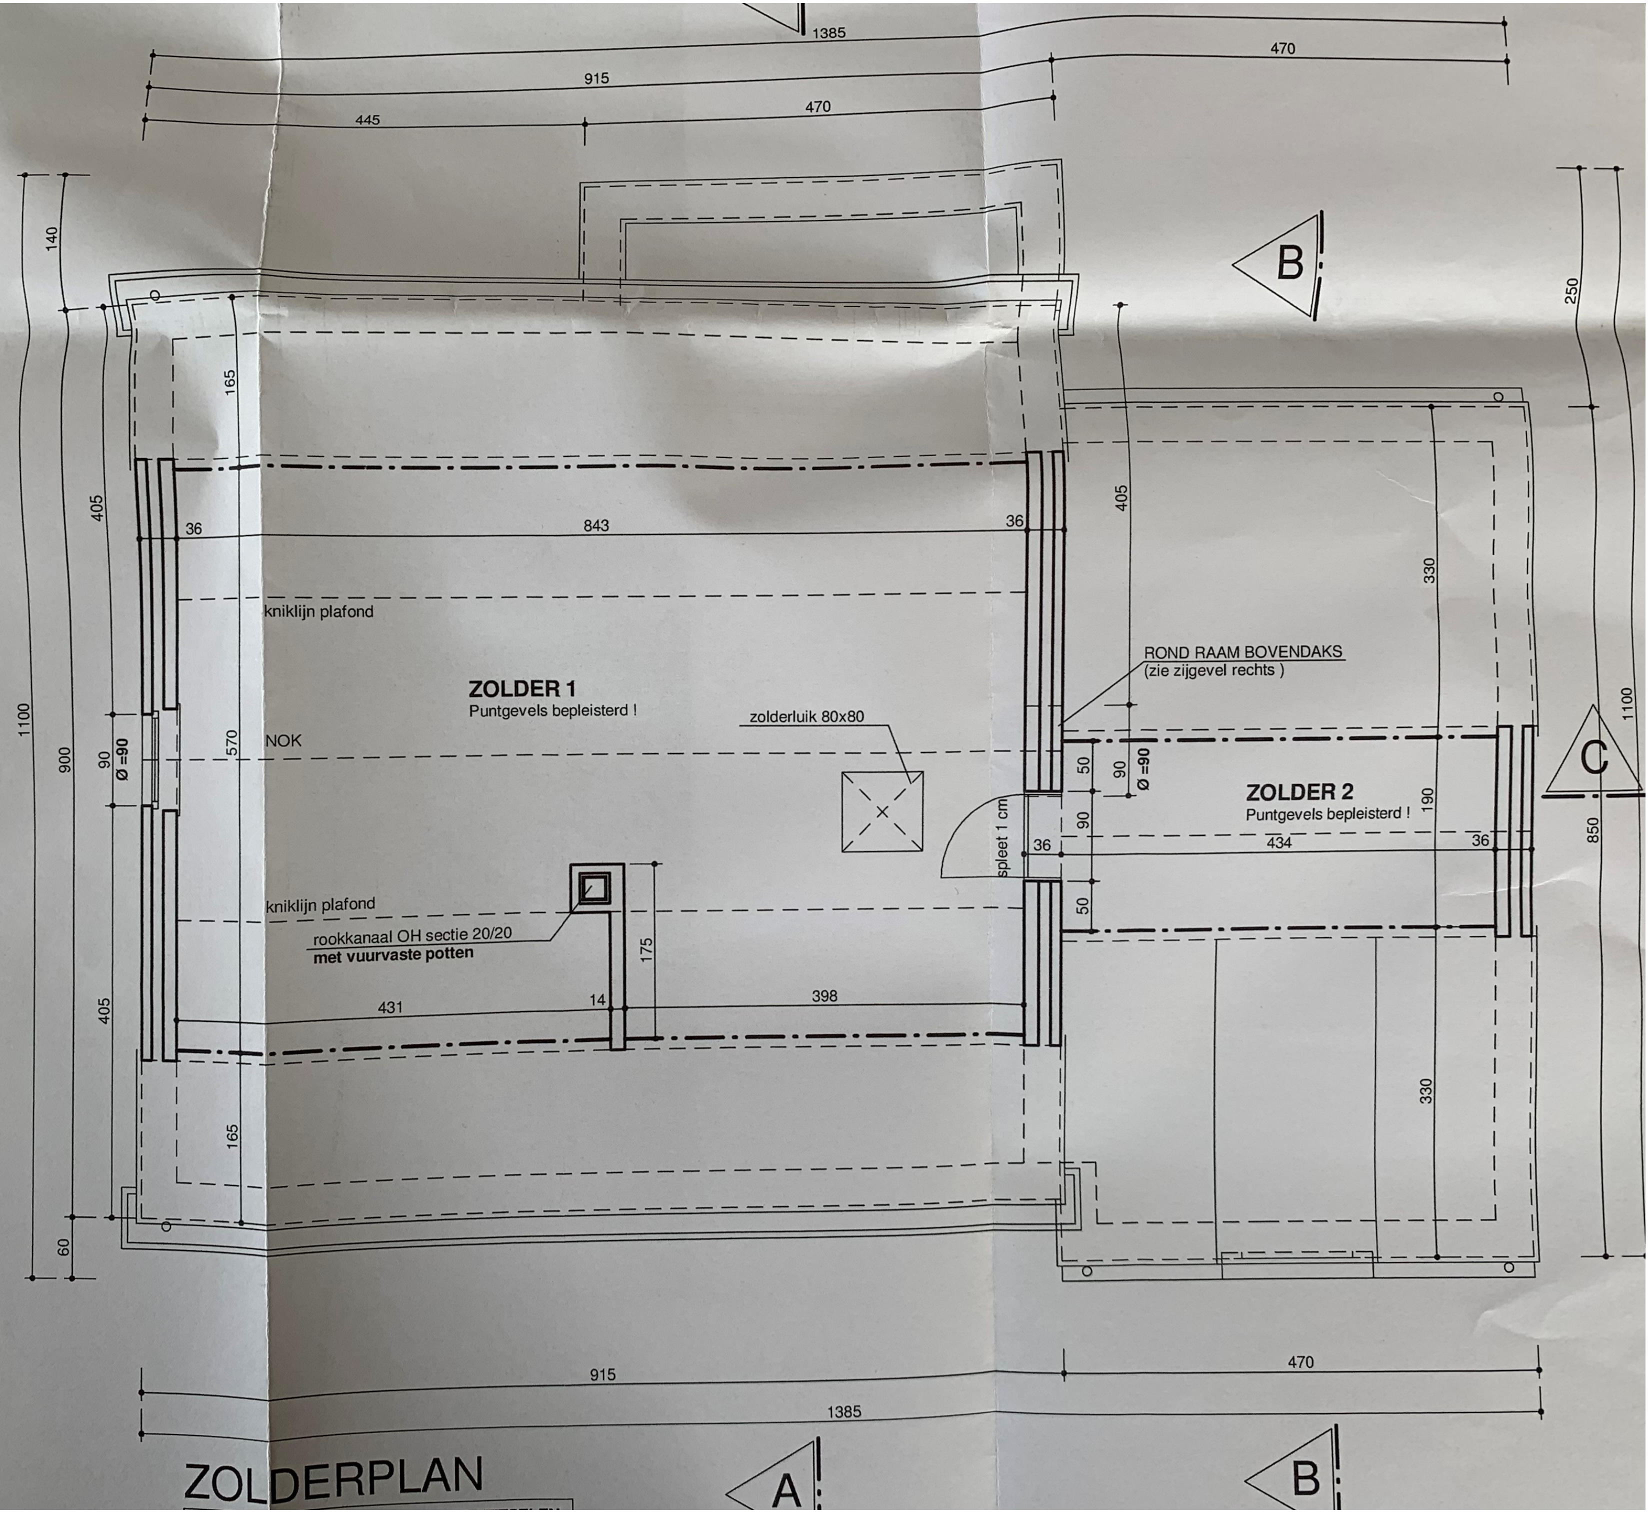
Ø =90
kniklijn plafond
ZOLDER 1
Puntgevels bepleisterd !
NOK
zolderluik 80x80
ROND RAAM BOVENDAKS
(zie zijgevel rechts)
Ø =90
spleet 1 cm
ZOLDER 2
Puntgevels bepleisterd !
kniklijn plafond
rookkanaal OH sectie 20/20
met vuurvaste potten
A
B
B
C

ZOLDERPLAN

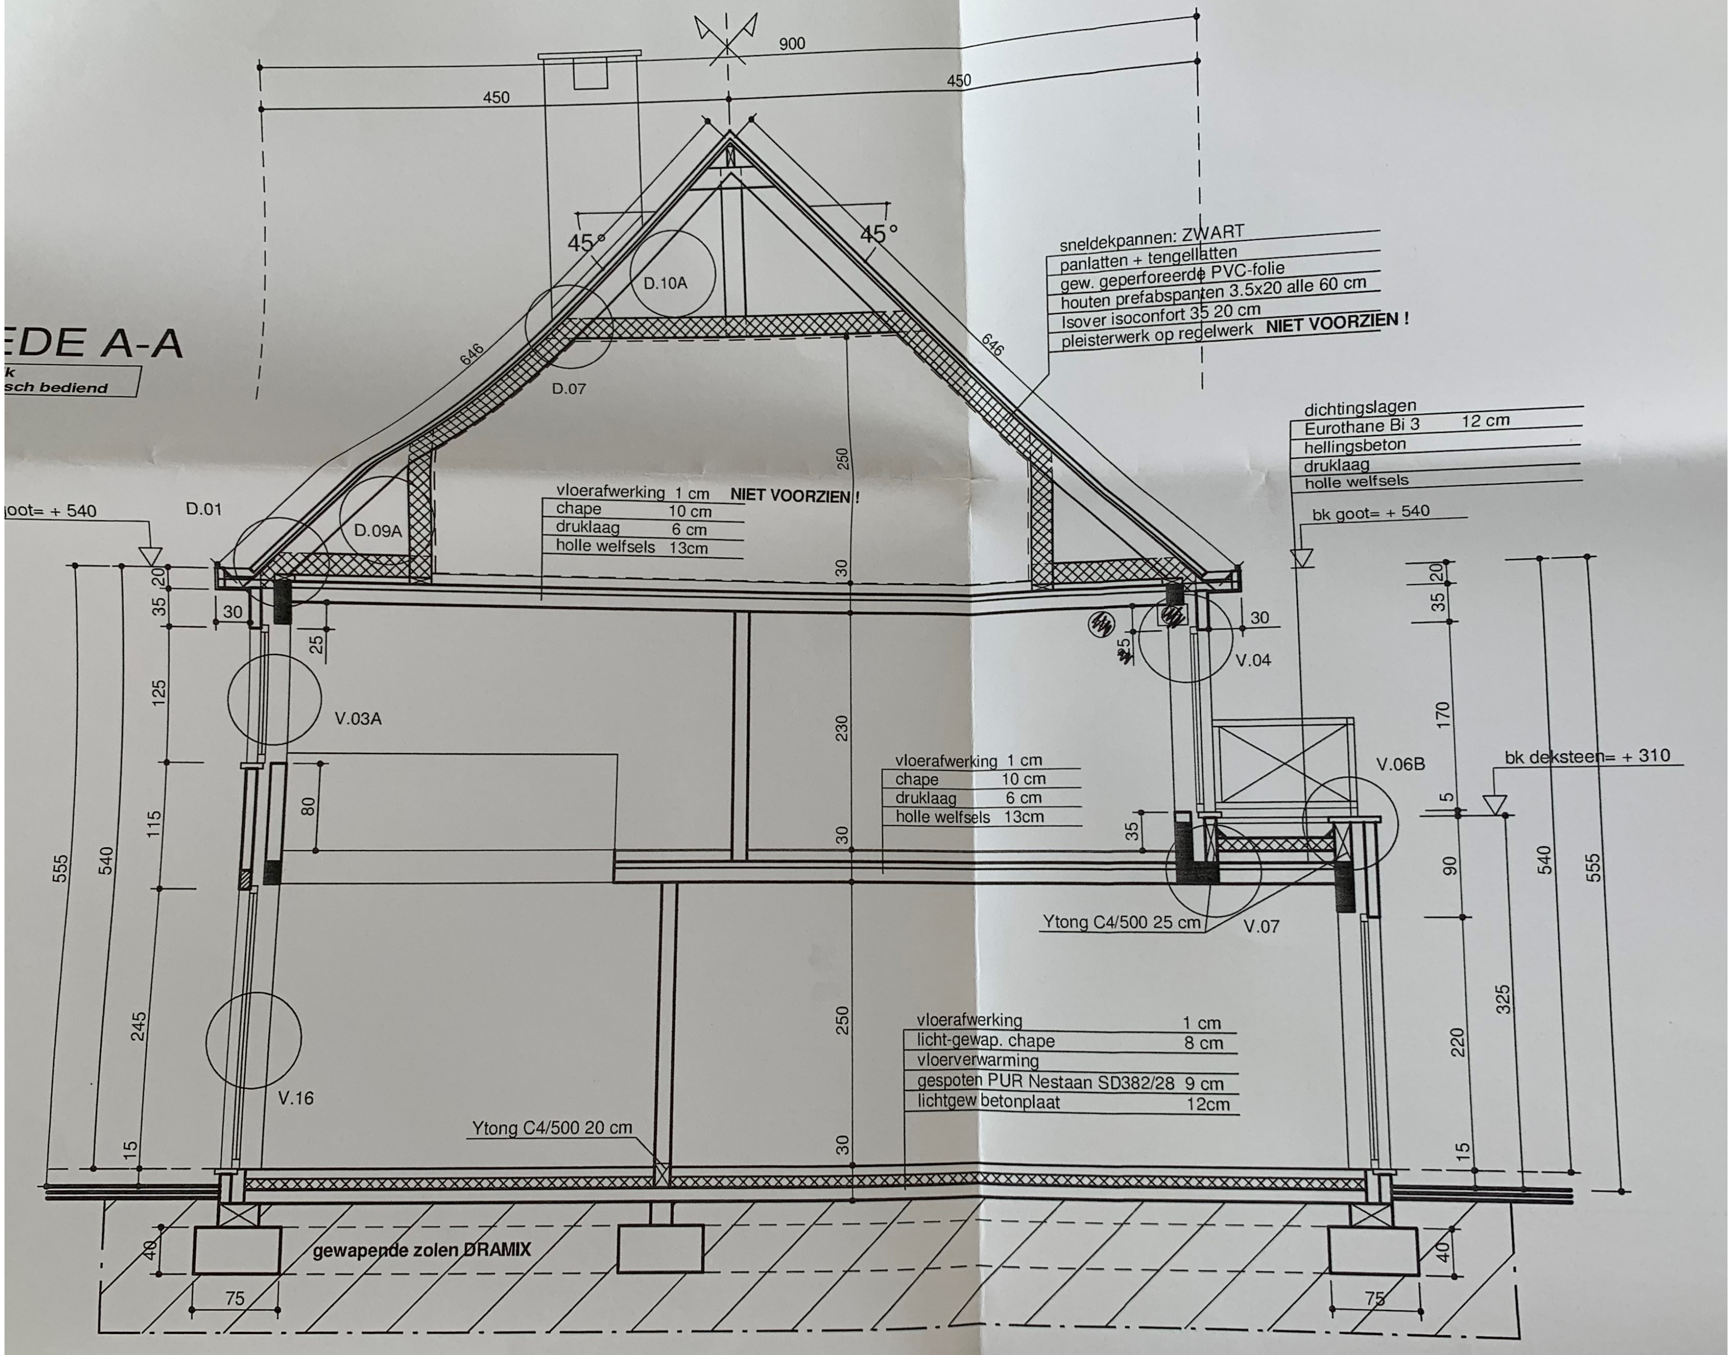
EDE A-A
k
sch bediend
900
450
450
45°
45°
646
646
D.10A
D.07
D.09A
D.01
sneldekpannen: ZWART
panlatten + tengellatten
gew. geperforeerde PVC-folie
houten prefabspanten 3.5x20 alle 60 cm
Isover isoconfort 35 20 cm
pleisterwerk op regelwerk NIET VOORZIEN !
dichtingslagen
Eurothane Bi 3 12 cm
hellingsbeton
druklaag
holle welfsels
bk goot= + 540
goot= + 540
vloerafwerking 1 cm NIET VOORZIEN !
chape 10 cm
druklaag 6 cm
holle welfsels 13cm
vloerafwerking 1 cm
chape 10 cm
druklaag 6 cm
holle welfsels 13cm
vloerafwerking 1 cm
licht-gewap. chape 8 cm
vloerverwarming
gespoten PUR Nestaan SD382/28 9 cm
lichtgew betonplaat 12cm
Ytong C4/500 25 cm
Ytong C4/500 20 cm
bk deksteen= + 310
gewapende zolen DRAMIX
V.03A
V.16
V.04
V.06B
V.07
250
30
230
30
250
30
20
35
30
25
125
115
80
245
15
540
555
30
25
35
20
35
170
5
90
220
15
325
540
555
40
75
40
75