


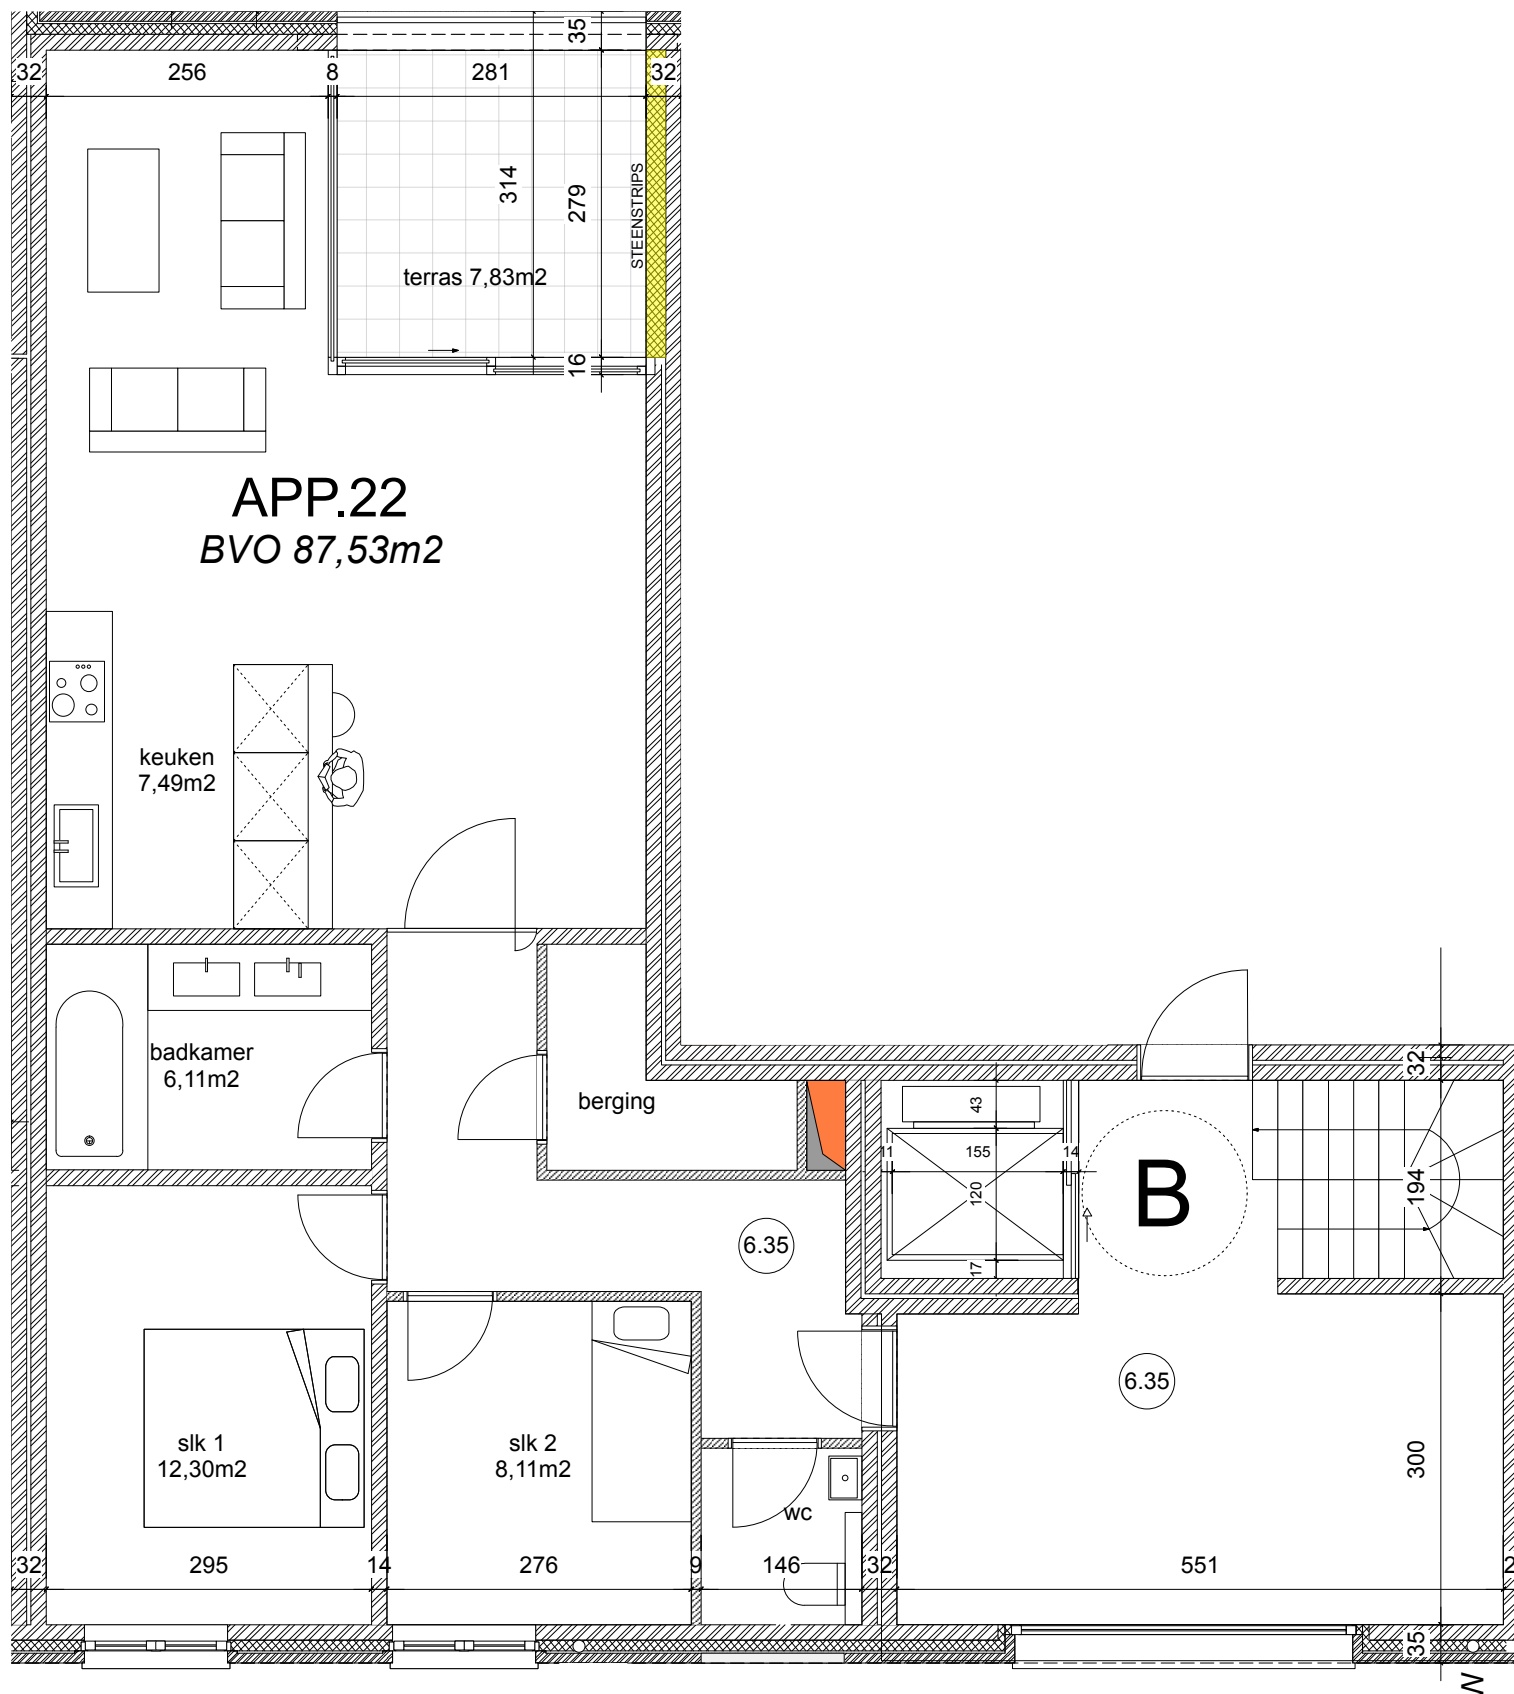

dossier: 1411-MOL
plan:
NIEUWE TOESTAND
GRONDPLAN NIVEAU +2

APP. 22

fase: UITVOERING
schaal: 1/50
datum: 16/06/2020

Architect:
hansi ombregt architectuur
Lusthofdreef 1
2900 Schoten
0485 / 54 31 10
mail@hansiombregt.com

-alle maten dienen ter plaatse nagemeten en gecontroleerd te worden
-tekeningen en ontwerp zijn en blijven eigendom van de architect
-niets hiervan mag zonder zijn schriftelijke toestemming gereproduceerd of gebruikt worden.
-de bouwheer zal op eigen initiatief een ingenieur stabiliteit, veiligheidscoördinator en EPB- verslaggever aanstellen

Project:
bouwen van 26 nieuwbouwappartementen
met ondergrondse parking

Adres:
Martelarenstraat 18/20/22
2400 Mol

Bouwheer:
Agrippa bvba
Langenheuvel 47 - 2288 Bouwel