



Rez-de-chaussée

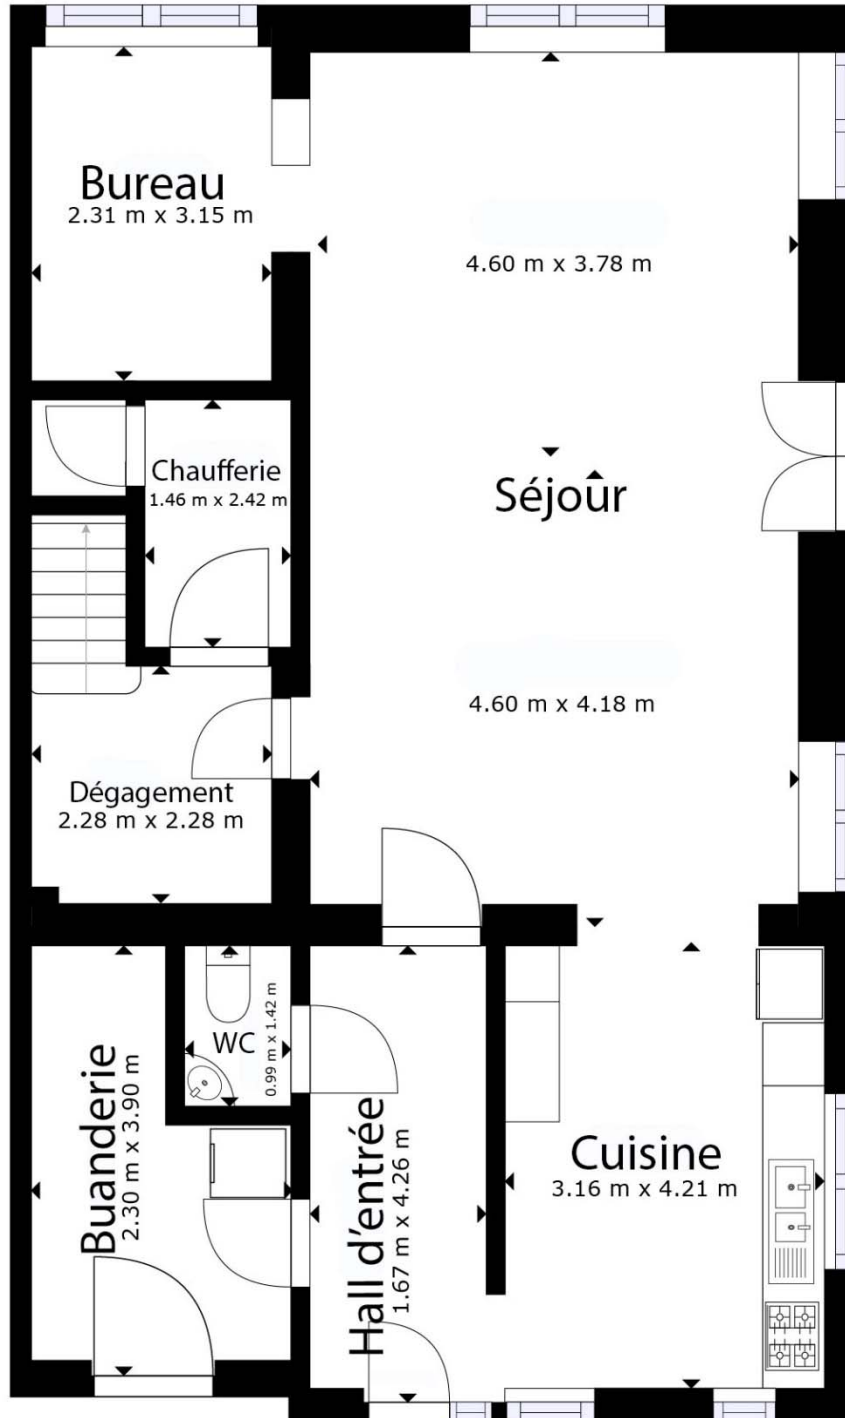

Croquis d'ensemble informatif et non contractuel.

1er étage

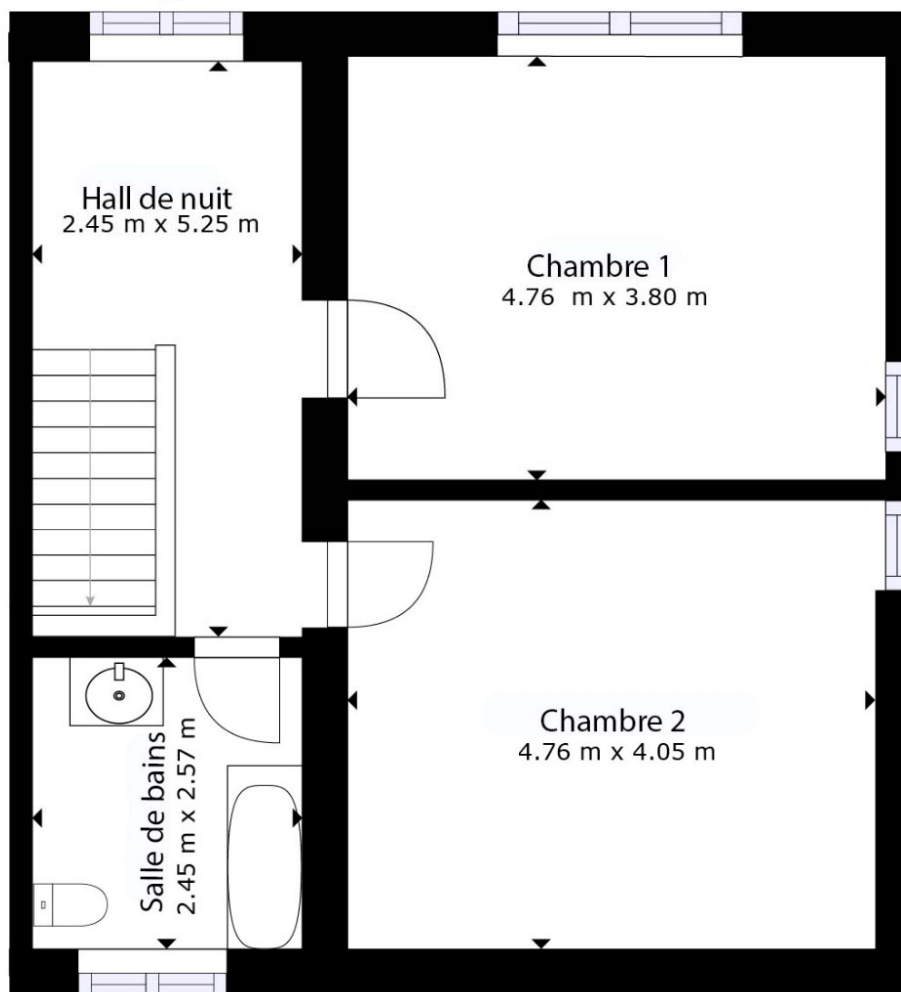

Croquis d'ensemble informatif et non contractuel.