

Rue Marie aux Broux

Derrière les Cortils - Sentier n°59

Lot 2
n°642B pie
14a 81ca

Lot 1
n°642B pie
06a 59ca

597T


641G

638G

637F

642C

Situation Cadastreale au 01.01.2019 (c)

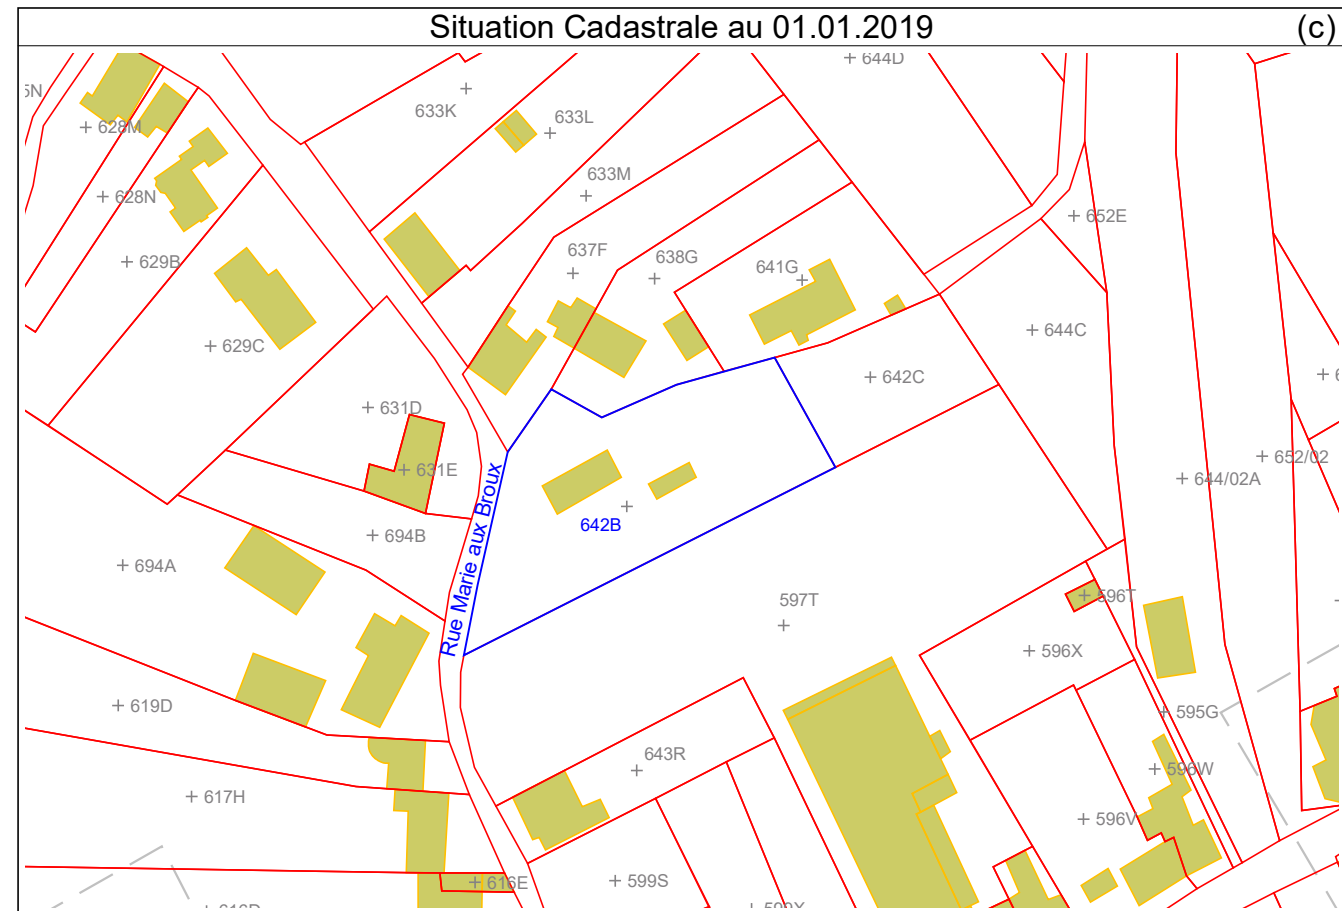

Province de Brabant Wallon
Commune de Walhain
3e Division (Tourinnes-Saint-Lambert) Section C
Plan de Mesurage et de Division
De la parcelle n°642B
Sise rue Marie aux Broux, 25

Agissant à la requete de M. Maxime Loik

Plan dressé par le Géomètre-Expert Gabriel Callari,
Assermenté auprès du Tribunal de 1e Instance de Mons
Inscrit au Tableau des Titulaires sous le n°GEO071042
T : 0495/10.34.00 - E : callari.gabriel@gmail.com

Fait à Estinnes, le 03/06/2019, à l'échelle 1/250 (Format A3)