KELDERPLAN

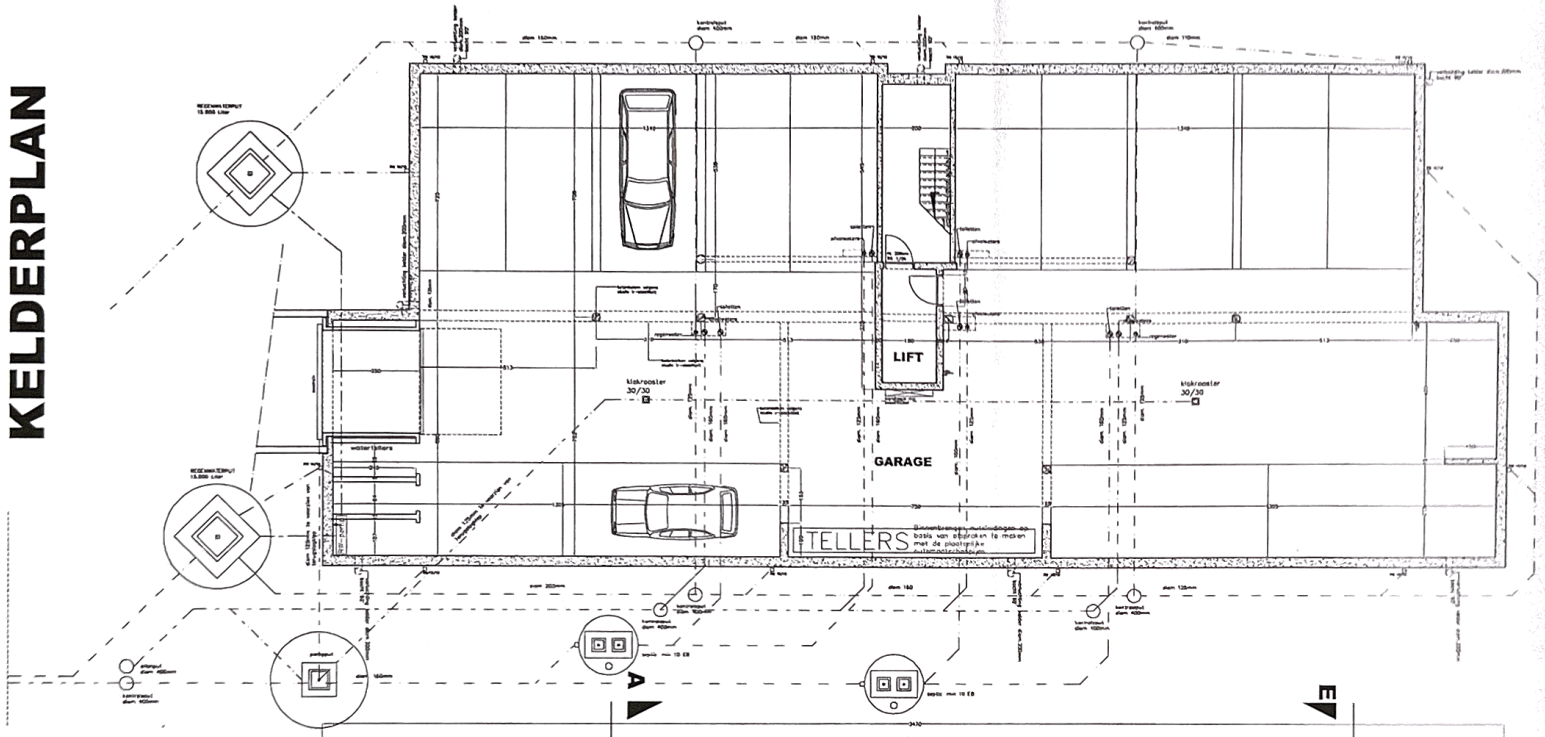

GRONDPLAN

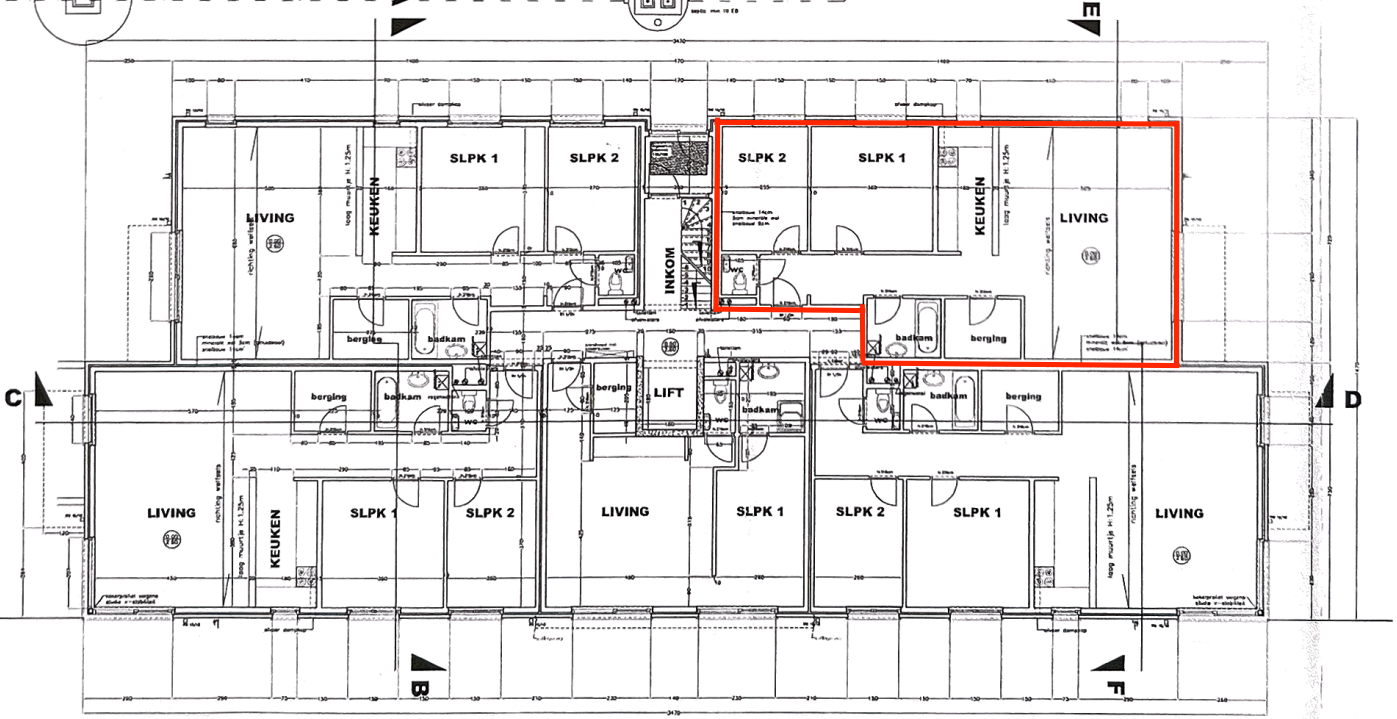

B.V.B.A.
ONTWERPBURO VOOR ARCHITECTUUR & INTERIEUR
serskampstraat 75 9230 wetteren
tel+fax: 09/366 29 29
e-mail: wim.van.de.wiele@skynet.be

BVBA R. Notte & Zonen
Veldkriverweg 26
9420 ERPETEREN

Stadsontwikkeling 49 9230 Wetteren
Ref. Jan R. - G.n.r. 15774

Slopen bestaande gebouwen en bouwen van een residentieel appartementsgebouw met 14 appartementen.

KELDERPLAN
GRONDPLAN

05C22

18 okt 2005

BOUWAANVRAAGDOSSIER

SCHAAL 1/50

BLAD 3/5