




VOORGEVEL nieuwe toestand
schaal 1/100

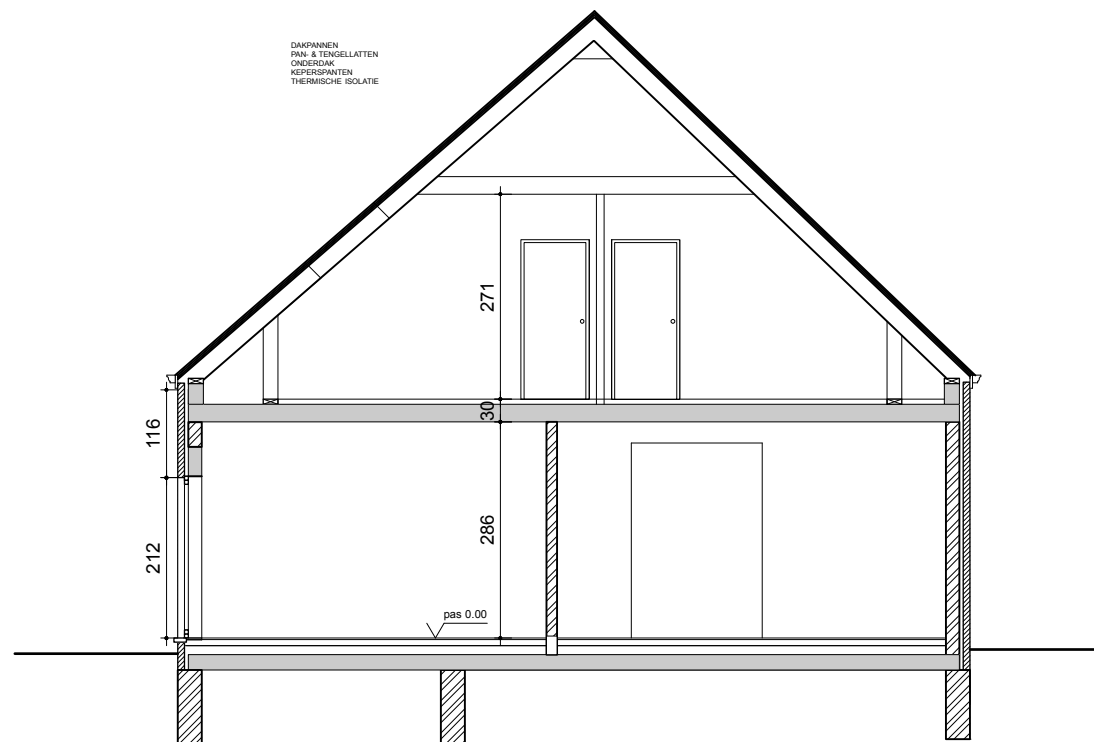