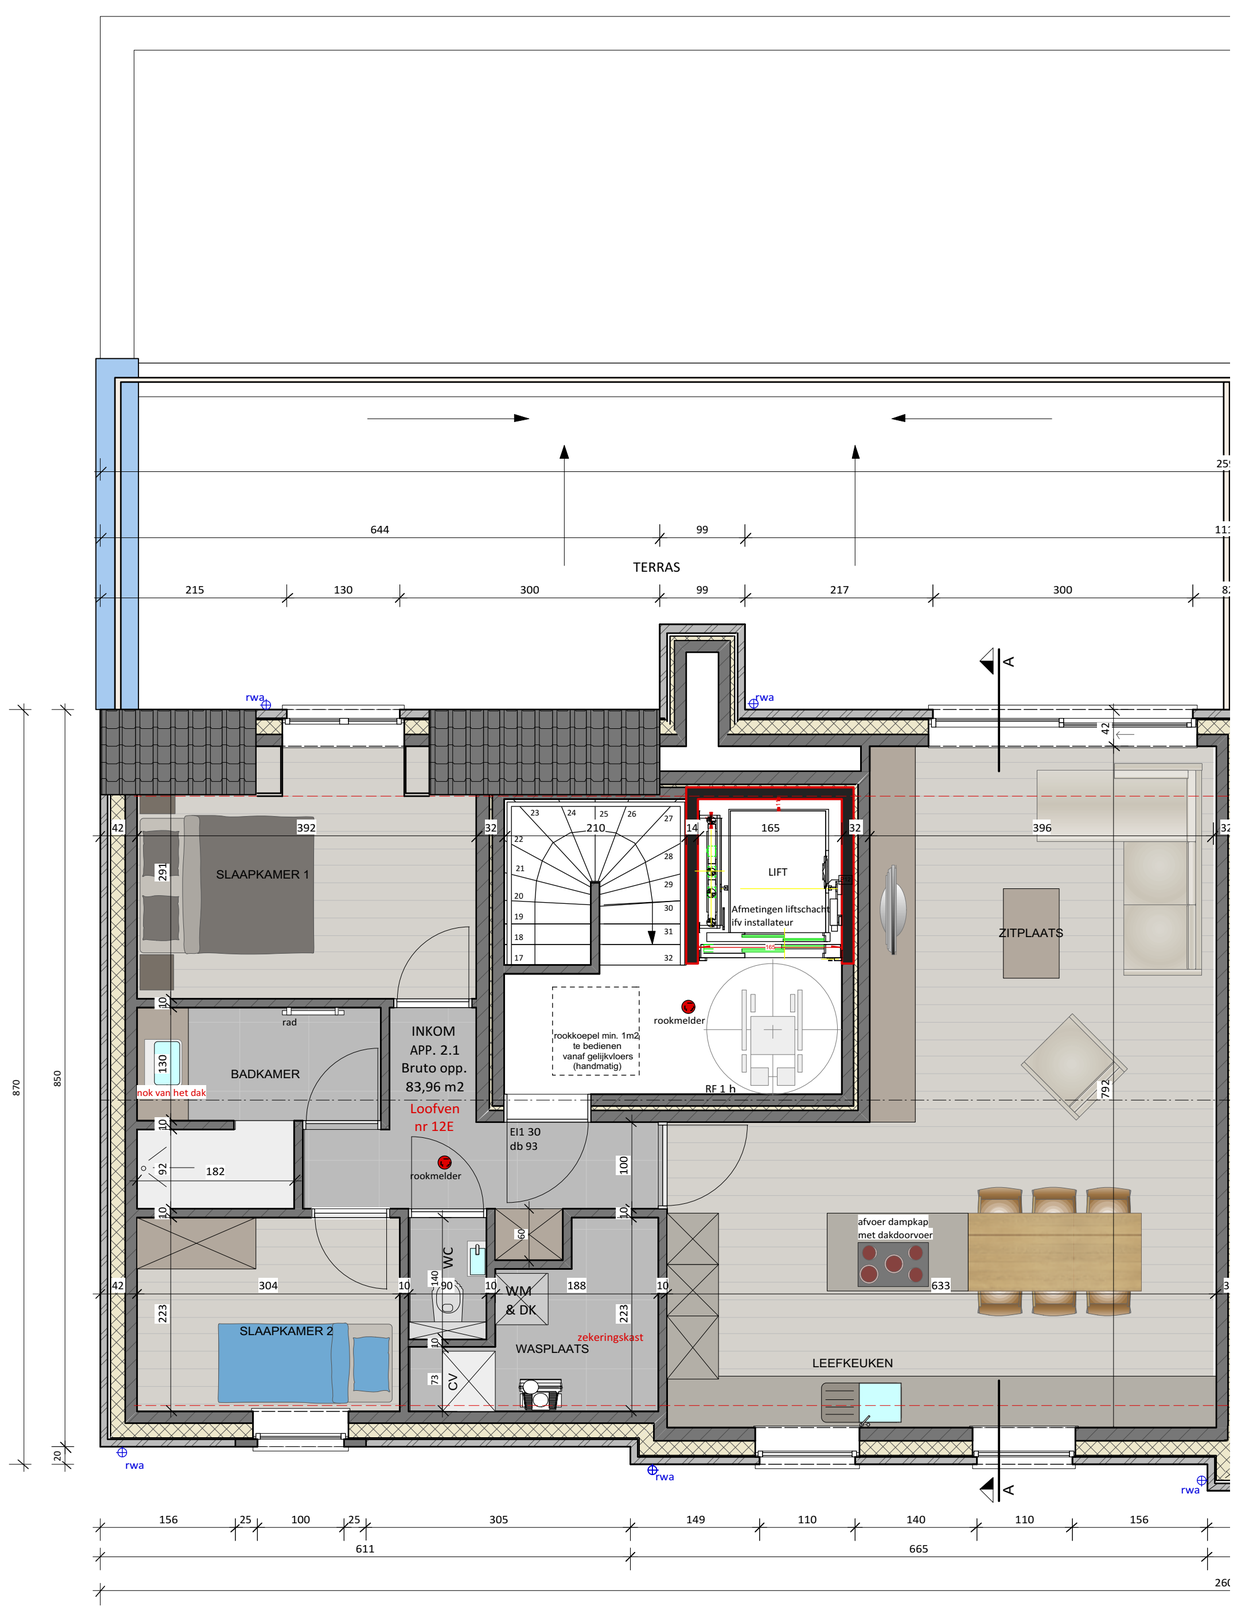

Dakverdieping
Loofven nr 12
SCHAAL 1/50