

Verslag van onderzoek / Rapport de contrôle

Verslagnummer: N° de rapport:	148/2019/7/30/8	Datum van bezoek: Date de visite:	30/07/2019
Opdrachtgever: Donneur d'ordre:			IK: CI:
Distributienetbeheerder: Gestionnaire de réseau:	Ores	Nr teller: N° compteur: Nr teller nachttarief: N° compteur tarif de nuit:	200190 /
Plaats van het onderzoek: Lieu du contrôle:	Rue des Ecoles, V.-lez-Heest 12 - 5080 LA BRUYERE		
Eigenaar: Propriétaire:	-		
Installateur:	/	BTW/TVA:	/
Gebruikte interne procedure: Procédure interne utilisée:	F-ELS271/HUIS1 (Contrôle périodique de 1 maison)		

Beschrijving van de gecontroleerde installatie / description de l'installation contrôlée:

Aard van onderzoek: AREI / Genre de contrôle: RGIE	Art. hh: 86	Art. onderzoek: 271
Onderzoek: / Contrôle:	Woning/Maison	/
TT - net/spanning: / Réseau TT - tension: 3x400V+N	Meter / Bord verbinding / Liaison compteur-tableau: 5G x 10 mm ² XVB	Max. beveiliging / Protection max.: 25A
Aardelektrode / Electrode de terre:	Pen/Piquets 10.13 Ohm	Isolatie / Isolement: 4.23 MOhm
		Aantal verdeelborden / Nombre de tableaux: 2
Differentieelschakelaars/Interrupteurs différentiels:		Aantal eindstroombanen / Nombre de circuits terminaux: 20+5
In (A)	Δ In (mA)	Type
40A	300mA	A/s
40A	30mA	A/s
40A	30mA	A/s
Eindstromenbanen / terminaux		TestΔIn
25		OK
6		OK
5		OK
1.ΔIn		AREI/RGIE
OK		271
OK		271
OK		271
Visueel nazicht Algemeen: Contrôle visuel général:	OK	Rechtstreekse aanraking: Contact direct:
		OK
		Onrechtstreekse aanraking: Contact indirect:
		OK
		Aansluitingen: Raccordements:
		OK
		Equipotentiale verbindingen: Liaisons équipotentialies:
		OK

Inbreuken / Infractions:

Bijkomende inbreuken / Infractions supplémentaires:

Opmerkingen / Remarques:

Nota's / Notes:

Besluit / Conclusion:

De elektrische installatie voldoet aan de voorschriften van het A.R.E.I. / L'installation électrique est conforme aux prescriptions du R.G.I.E.

Het ééndraadschema en opstellingschema werden voor gezien getekend en stemmen overeen met de installatie. / Le schéma unifilaire et de position ont été visés et sont conformes avec l'installation.

De volgende periodieke controle moet worden uitgevoerd binnen de door de van kracht zijnde reglementering voorgeschreven termijn (art. 271 A.R.E.I.) / Le prochain contrôle périodique est à effectuer dans le délai prescrit par la réglementation en vigueur (art. 271 R.G.I.E.)

Volgend controlebezoek / Prochaine visite de contrôle: 5/08/2044


**Naam en handtekening van de inspecteur, voor de directeur,
Nom et signature de l'inspecteur, pour le directeur,
VISUM (Datum / Date):**



HUART Michaël

Herinnering van de reglementaire voorschriften: a) de verplichting het P.V. van het controlebezoek te bewaren in het dossier van de elektrische installatie; b) de verplichting in het dossier elke wijziging aangebracht aan de elektrische installatie te vermelden; c) de verplichting de F.O.D. die Energie onder zijn bevoegdheid heeft onmiddellijk in te lichten over elk ongeval aan personen overkomen en rechtstreeks of onrechtstreeks te wijten aan de aanwezigheid van elektriciteit; d) de verplichting, wanneer er overtredingen zijn vastgesteld tijdens het controleonderzoek, een nieuw controleonderzoek te doen verrichten door hetzelfde erkend organisme om na te gaan of na afloop van de termijn van één jaar de overtredingen verdwenen zijn. Indien tijdens dat tweede onderzoek wordt vastgesteld dat er nog overtredingen overblijven, moet het erkend organisme een kopie van het proces-verbaal van het controleonderzoek sturen naar de Algemene Directie Energie die belast is met het hoog toezicht op de huishoudelijke elektrische installatie.

Rappel des prescriptions réglementaires: a) l'obligation de conserver le P.V. de visite de contrôle dans le dossier de l'installation électrique; b) l'obligation de renseigner dans le dossier toute modification intervenue dans l'installation électrique; c) l'obligation d'aviser immédiatement le S.P.F. ayant l'Energie dans ses attributions, de tout accident survenu aux personnes et dû, directement ou indirectement, à la présence d'électricité. d) l'obligation lorsque des infractions ont été constatées lors de la visite de contrôle, de faire effectuer une nouvelle visite de contrôle par le même organisme agréé afin de vérifier la disparition des infractions au terme du délai d'un an. Dans le cas où, lors de cette seconde visite, des infractions subsistent, l'organisme agréé se doit d'envoyer une copie du procès-verbal de visite de contrôle à la Direction générale de l'Energie préposée à la haute surveillance des installations électriques domestiques.

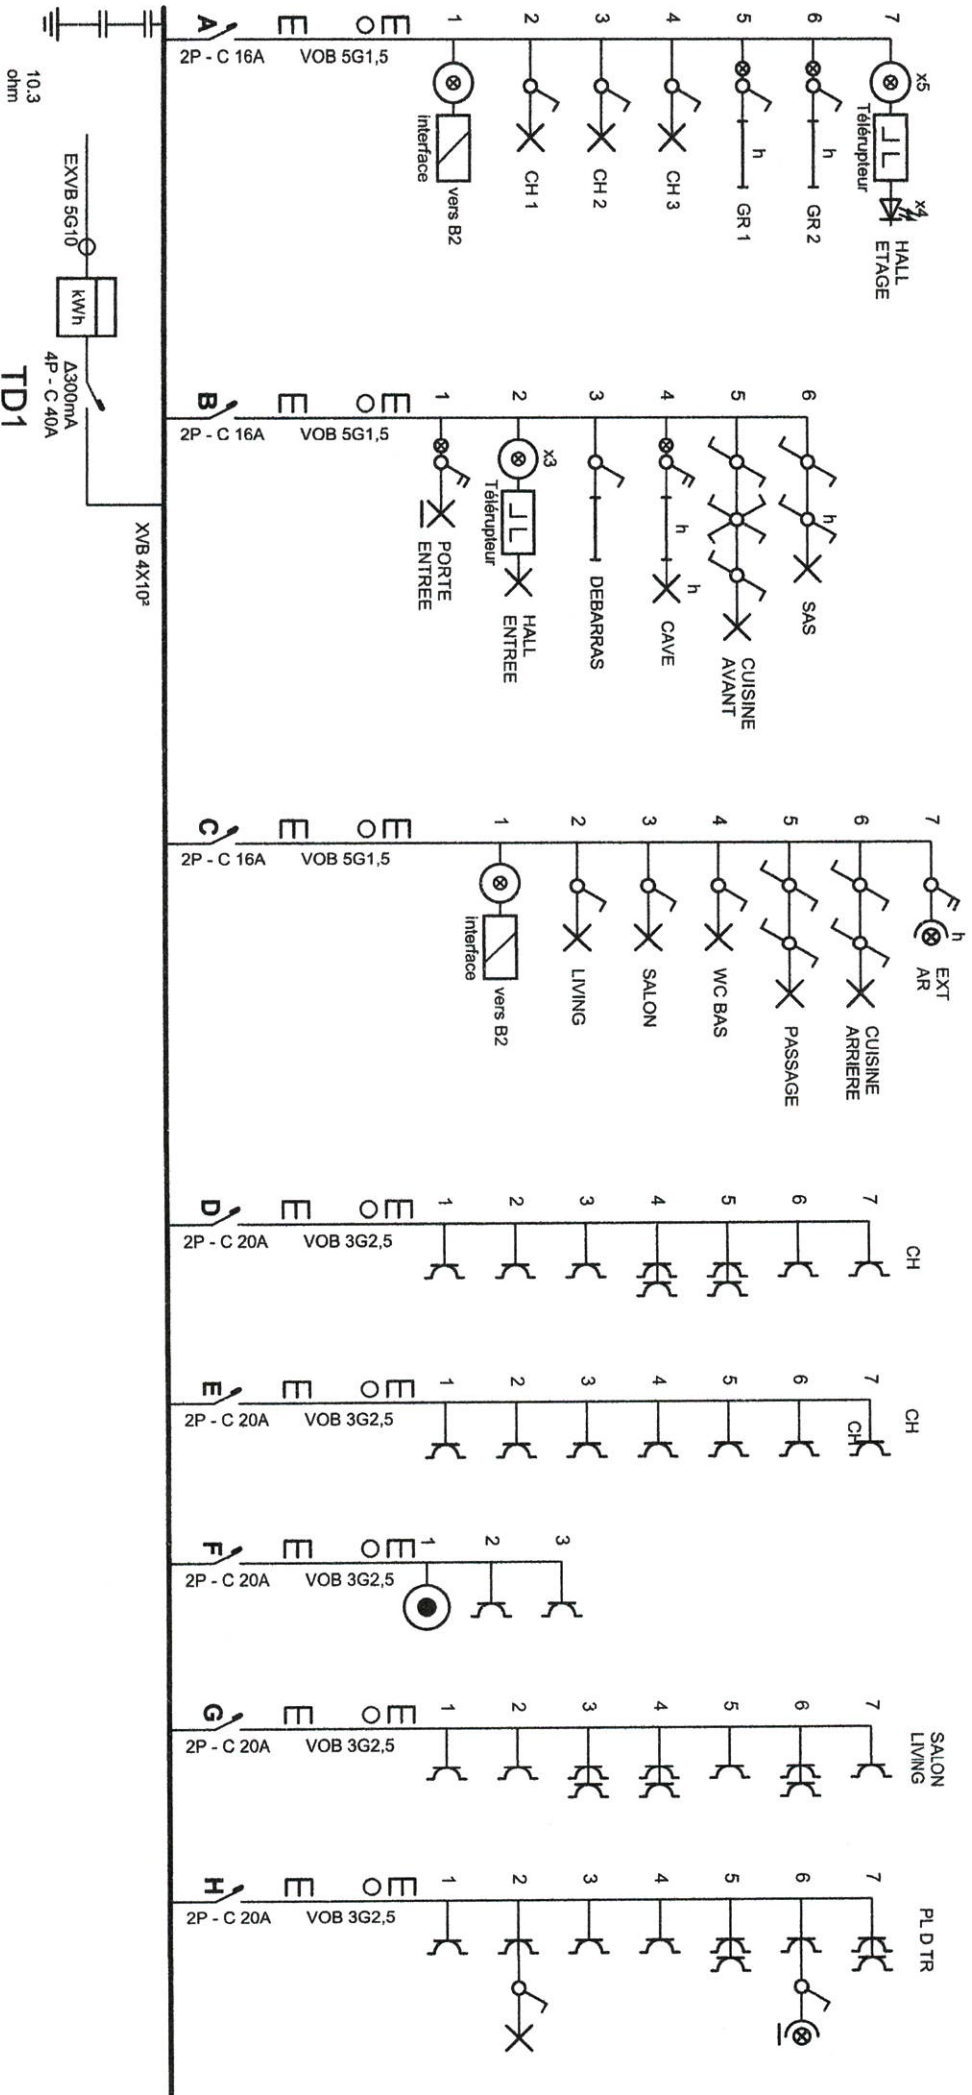


Adresse de l'installation électrique

Installateur

P. 1/7
Schéma unifilaire



Tél.: - GSM: -
Fax: -
e-mail: -

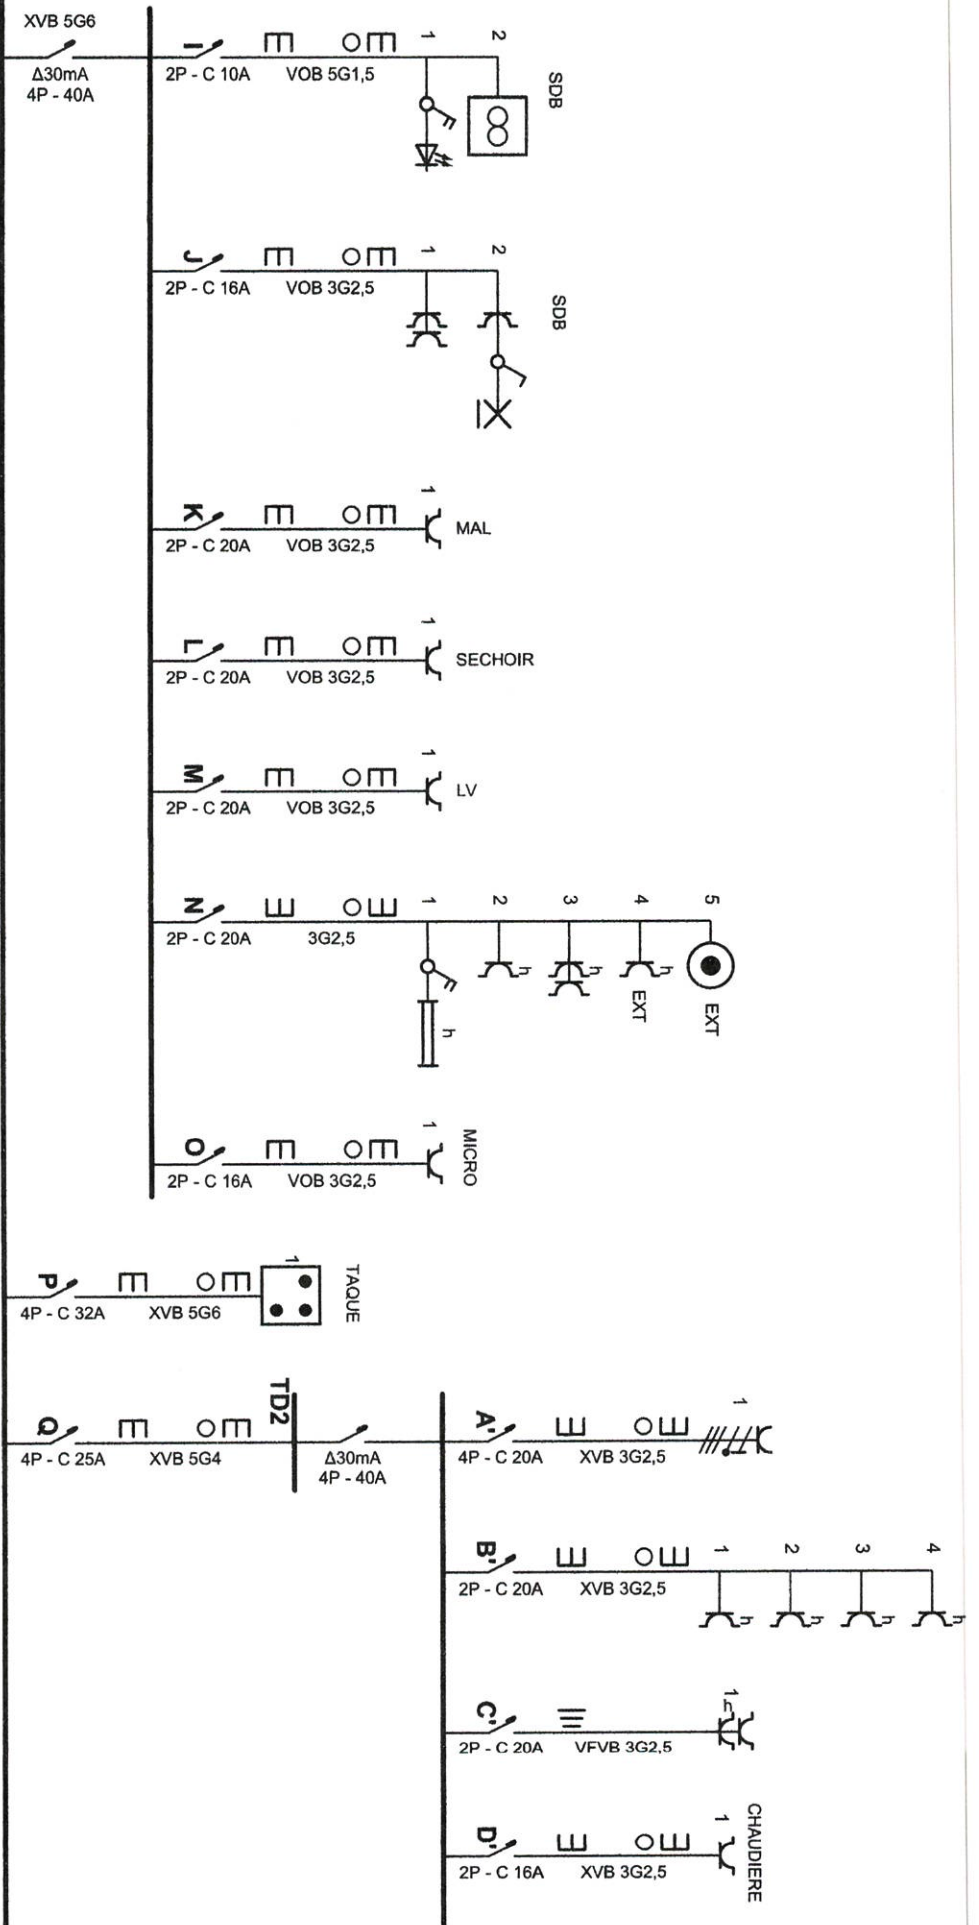


Adresse de l'installation électrique

Installateur

Tél.: - GSM: -
 Fax: -
 e-mail: -

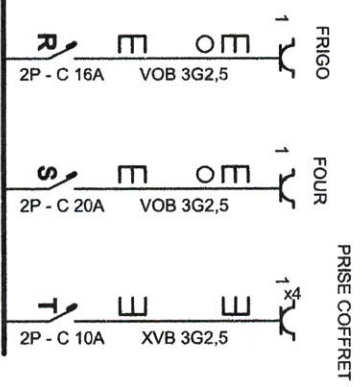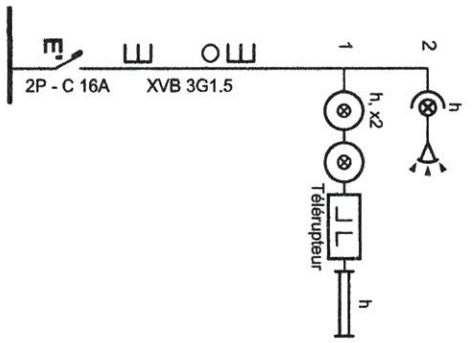


Adresse de l'installation électrique	
Installateur Tél.: - GSM: - Fax: - e-mail: -	

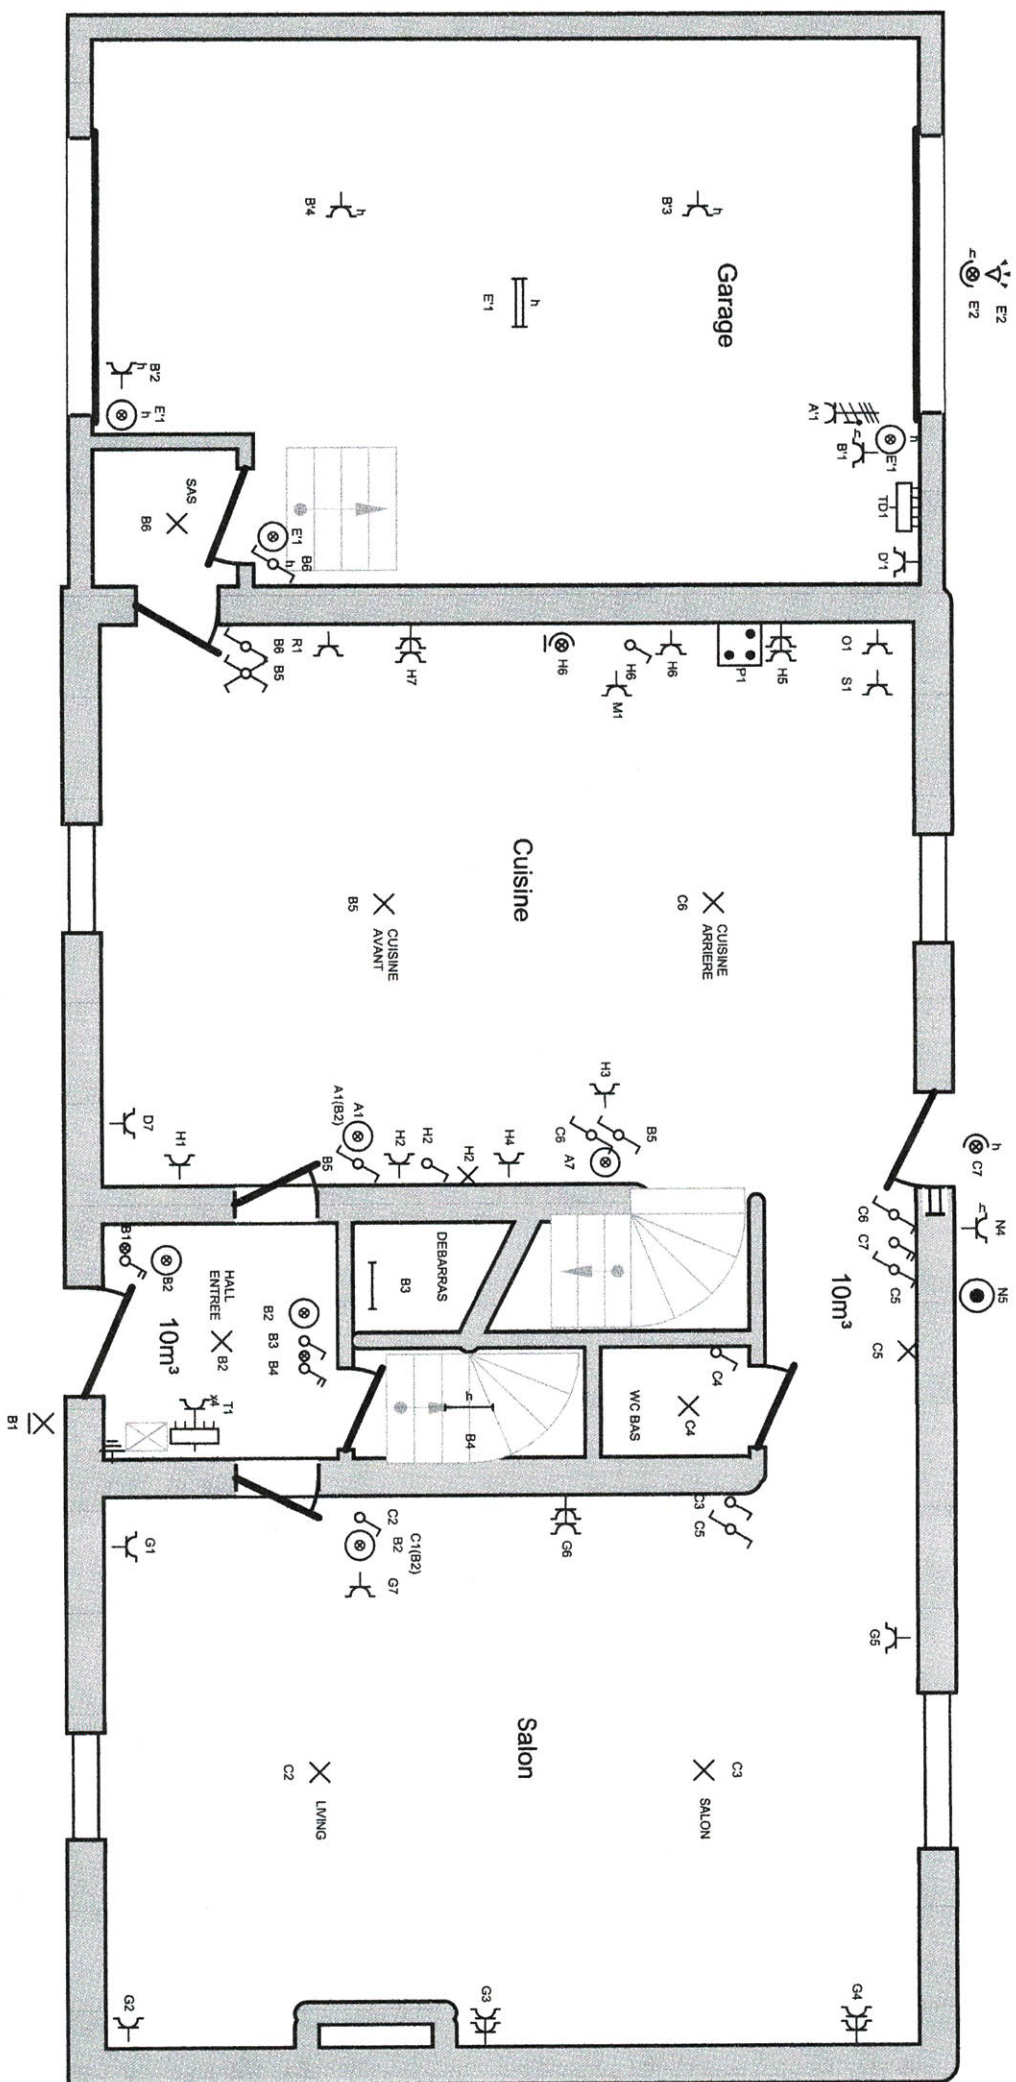

Adresse de l'installation électrique

Installateur

Tél. : - GSM : -
Fax : -
e-mail : -

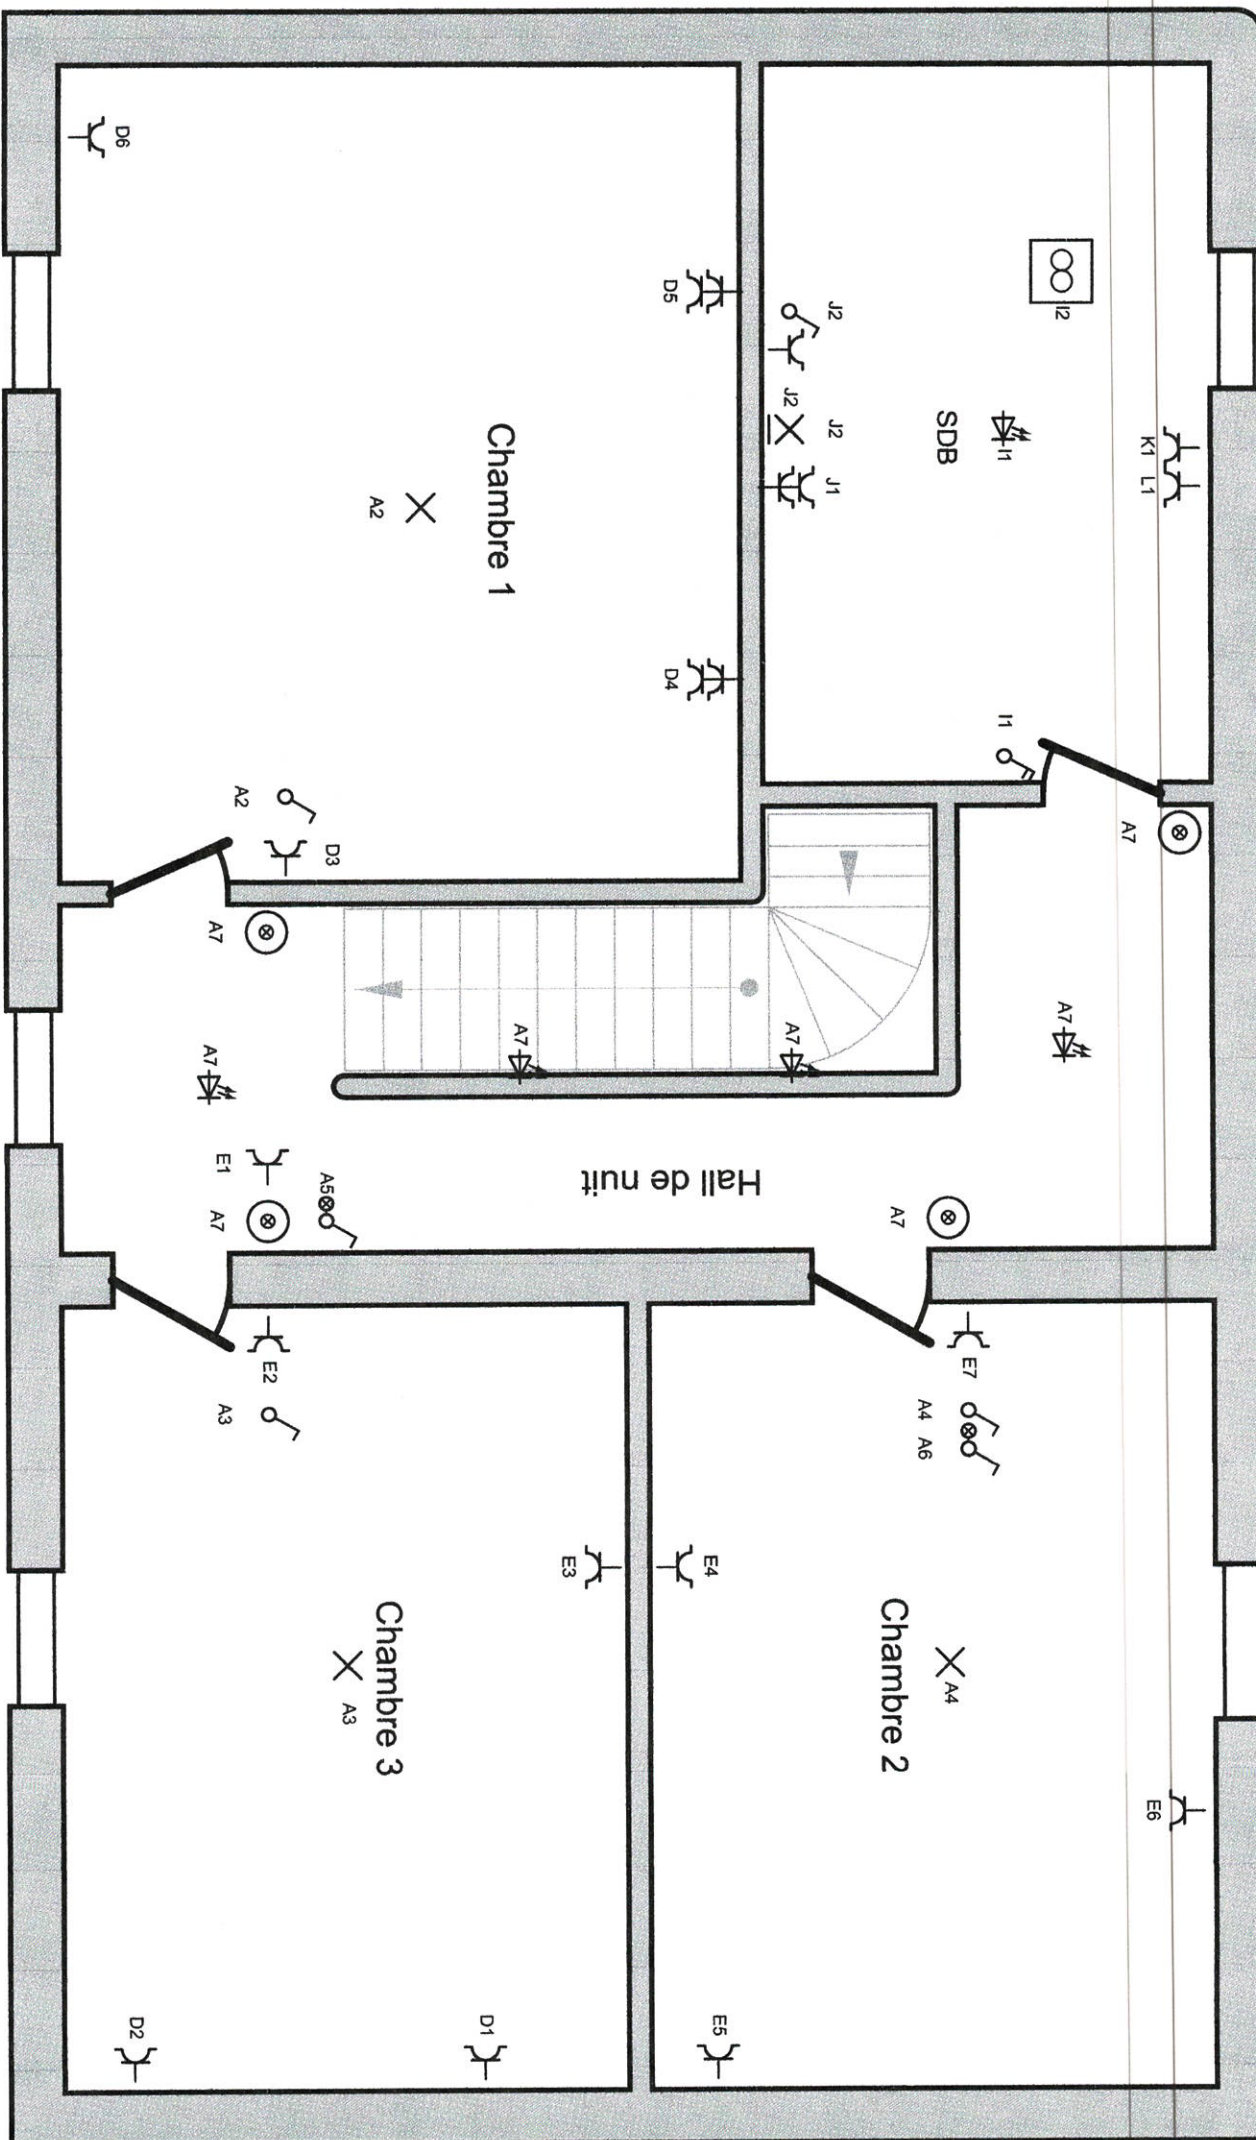

Adresse de l'installation électrique

Installateur

Tél.: - GSM: -
Fax: -
e-mail: -

p. 5/7
Schéma de position

Adresse de l'installation électrique

Installateur

Tél.: - GSM: -
 Fax: -
 e-mail: -

p. 6/7
 Schéma de position


Grenier 1

h
A5



Grenier 2

h
A6

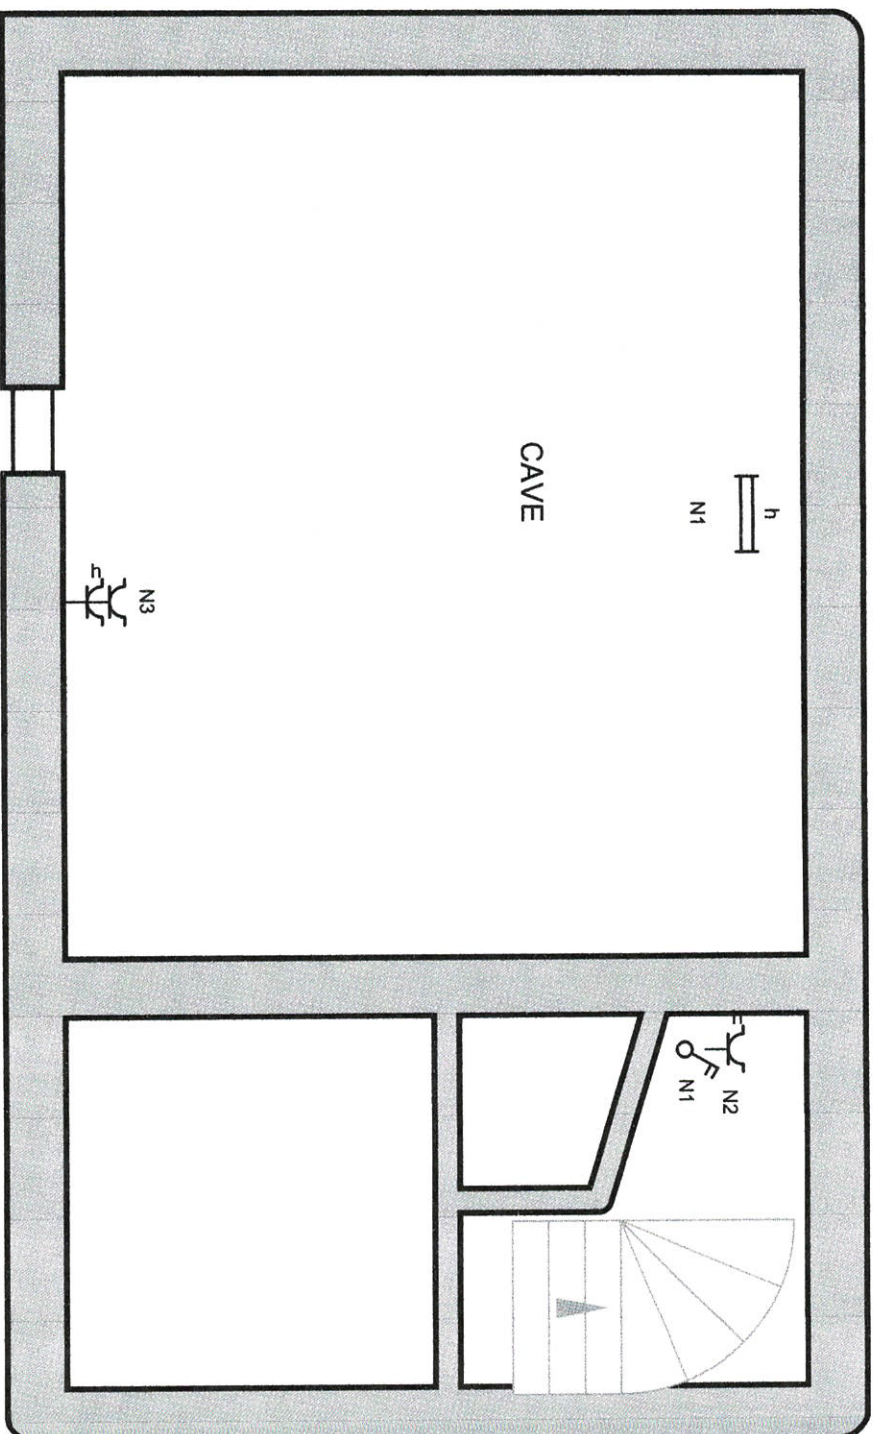

Adresse de l'installation électrique

Installateur

Tél.: - GSM: -
Fax: -
e-mail: -

p. 7/7
Schéma de position