

UNITE **H-Phase1** DATE : 06-05-20
Maison 3CH | 221m² INDICE :

IMMEUBLE /
 ETAGE /

SURFACE PARCELLE **1034m² - 10a 34ca**
 SURFACE BRUTE MAISON **221m²**
 SURFACE BRUTE TERRASSE **29m²**

FINITIONS*

Sol Hall, buanderie, cuisine, séjour, salon, hall de nuit 1^{er} étage : Carrelage
 Escalier : Béton (option bois)
 SDB, WC, SDD : Carrelage
 Chambre : Stratifié. (Option : semi-massif)


Mur SDB, SDD : carrelage toute hauteur au-dessus des lavabos, douches et bains
 Cuisine et WC : pas de carrelage

Terrasse Graviers

Parking Graviers

Façades Briques de terre cuite ton suivant permis - bardage en bois

* La description détaillée des finitions est fournie dans le descriptif détaillé de vente, celui ci faisant foi.

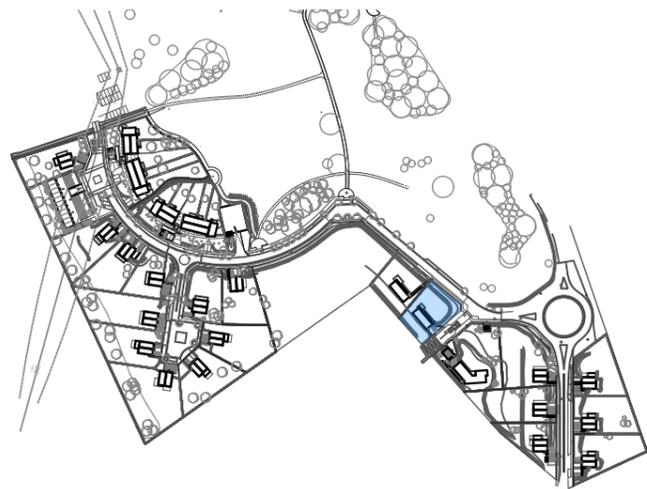

LEGENDE

- Faux-plafond
- Emplacement chaudière
- Emplacement VMC double flux
- Emplacement sèche-linge
- Emplacement machine à laver
- ID baie
- Baie largeur x hauteur fenêtre
hauteur allège

NOTES

Plan non contractuel donné à titre indicatif.
 Les surfaces sont données brutes intra-muros.


Toute différence en plus ou en moins, rentrant dans les tolérances admises, fera perte ou profit pour l'acquéreur sans adaption du prix.

Le mobilier est donné à titre indicatif. Les représentations de trames de sol sont données à titre symbolique.

Tous les équipements de cuisine repris sur le plan sont donnés à titre indicatif. Se référer au descriptif de vente pour le détail des fournitures.


Une information complète sur les radiateurs, l'installation électrique et la ventilation sera fournie durant le chantier. Emplacement et dimensions des radiateurs seront fournis.

Des modifications sont susceptibles d'être apportées à ce plan en fonction des nécessités techniques et de la réalisation notamment aux gaines et éléments techniques.

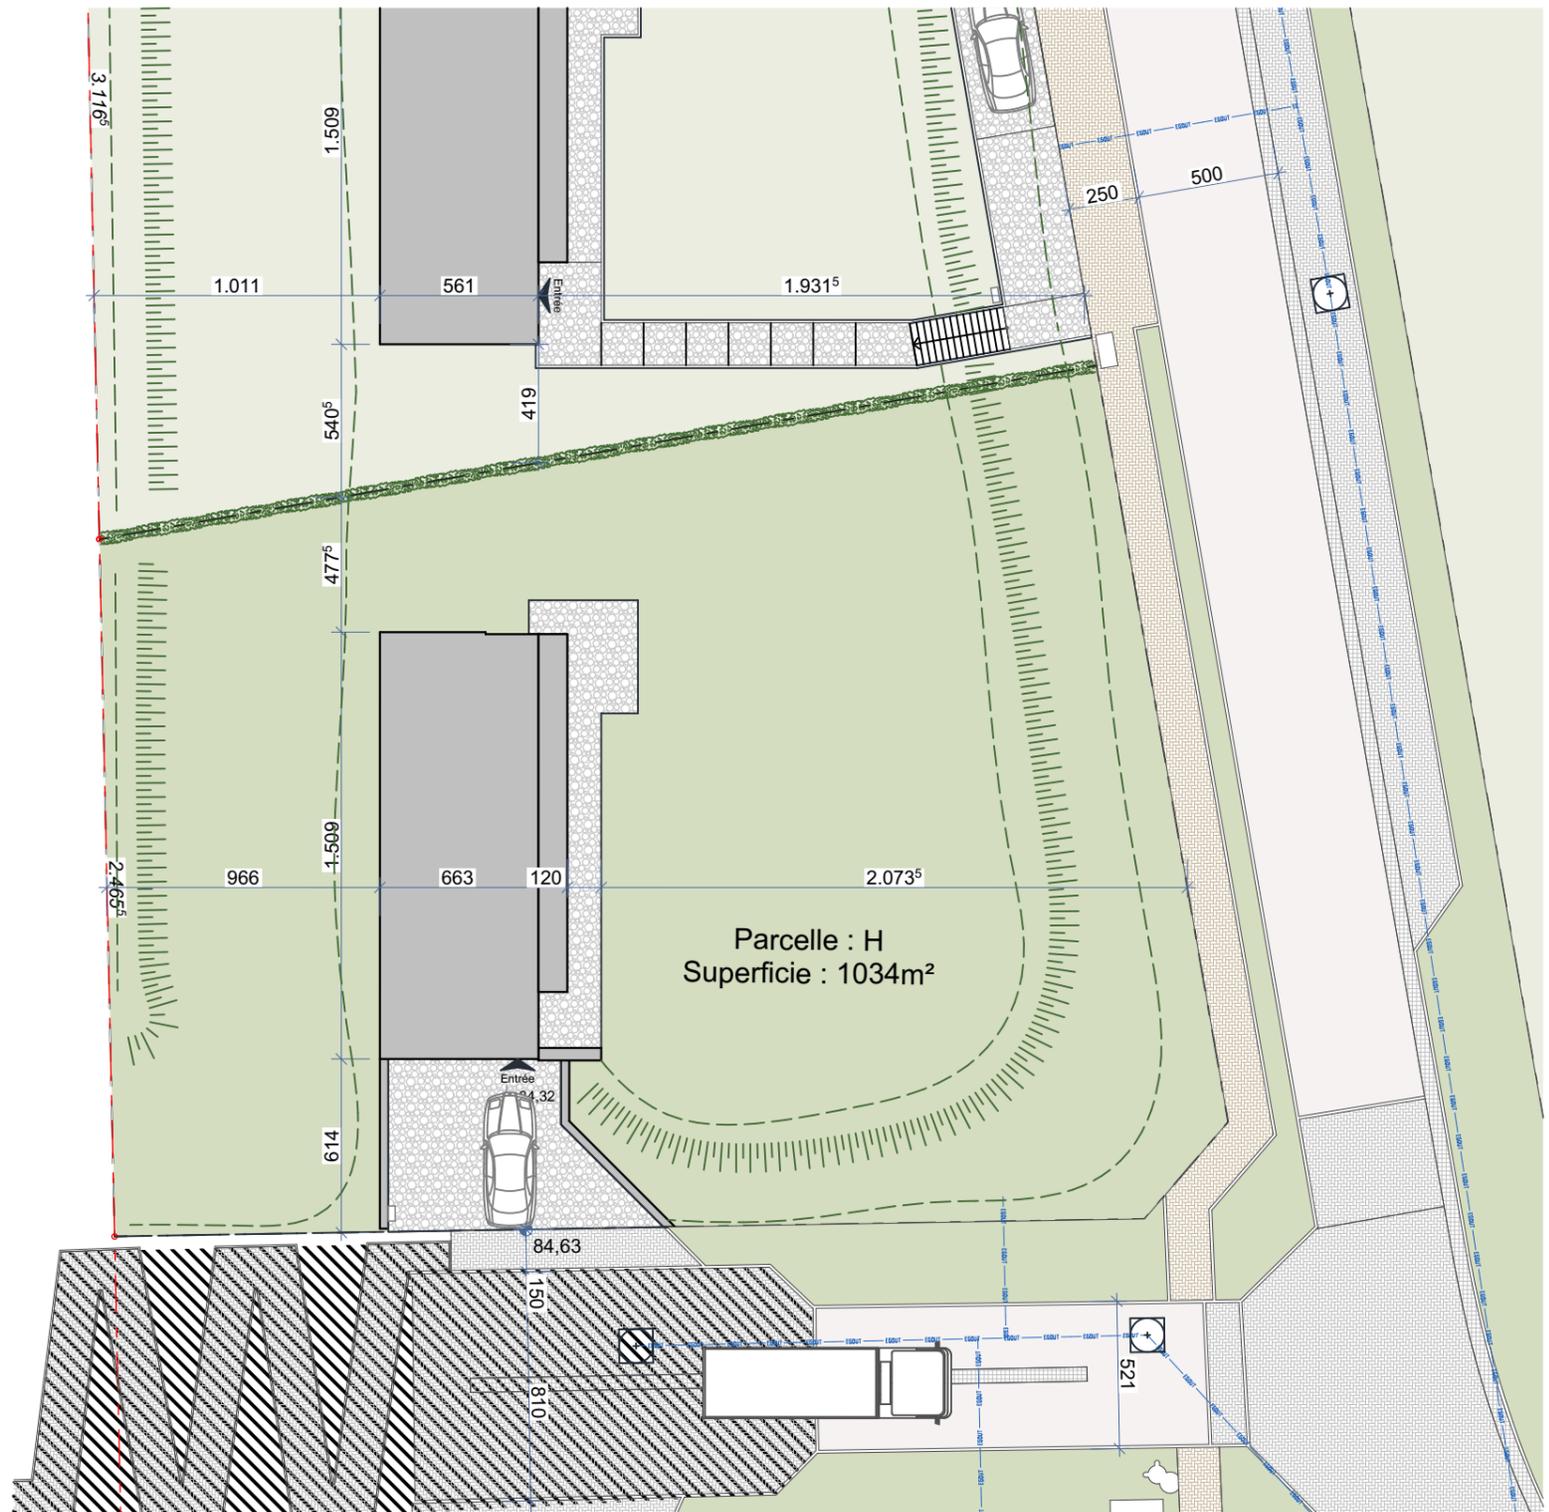


0 2m50 5m 7m50 10m 12m50




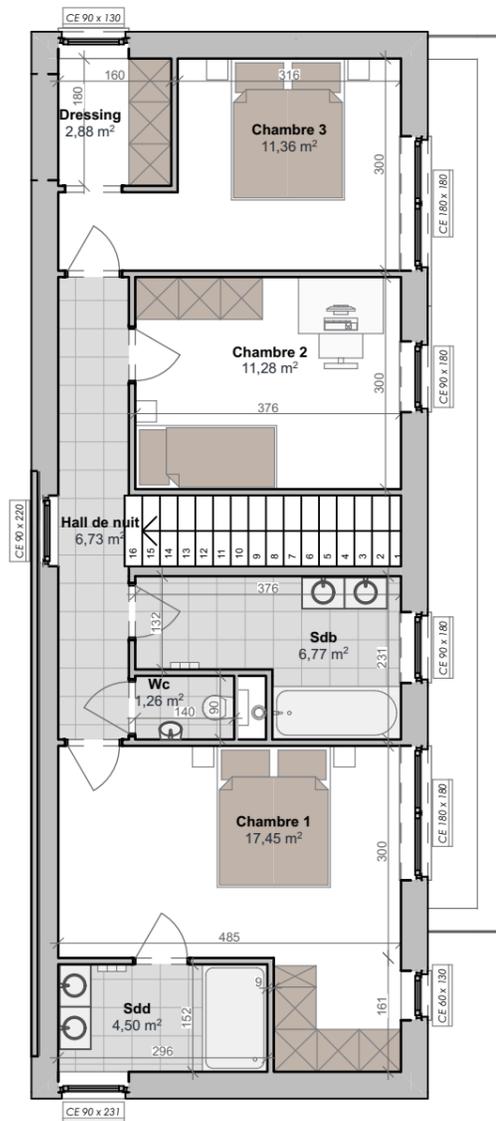

Etage 1 1:100

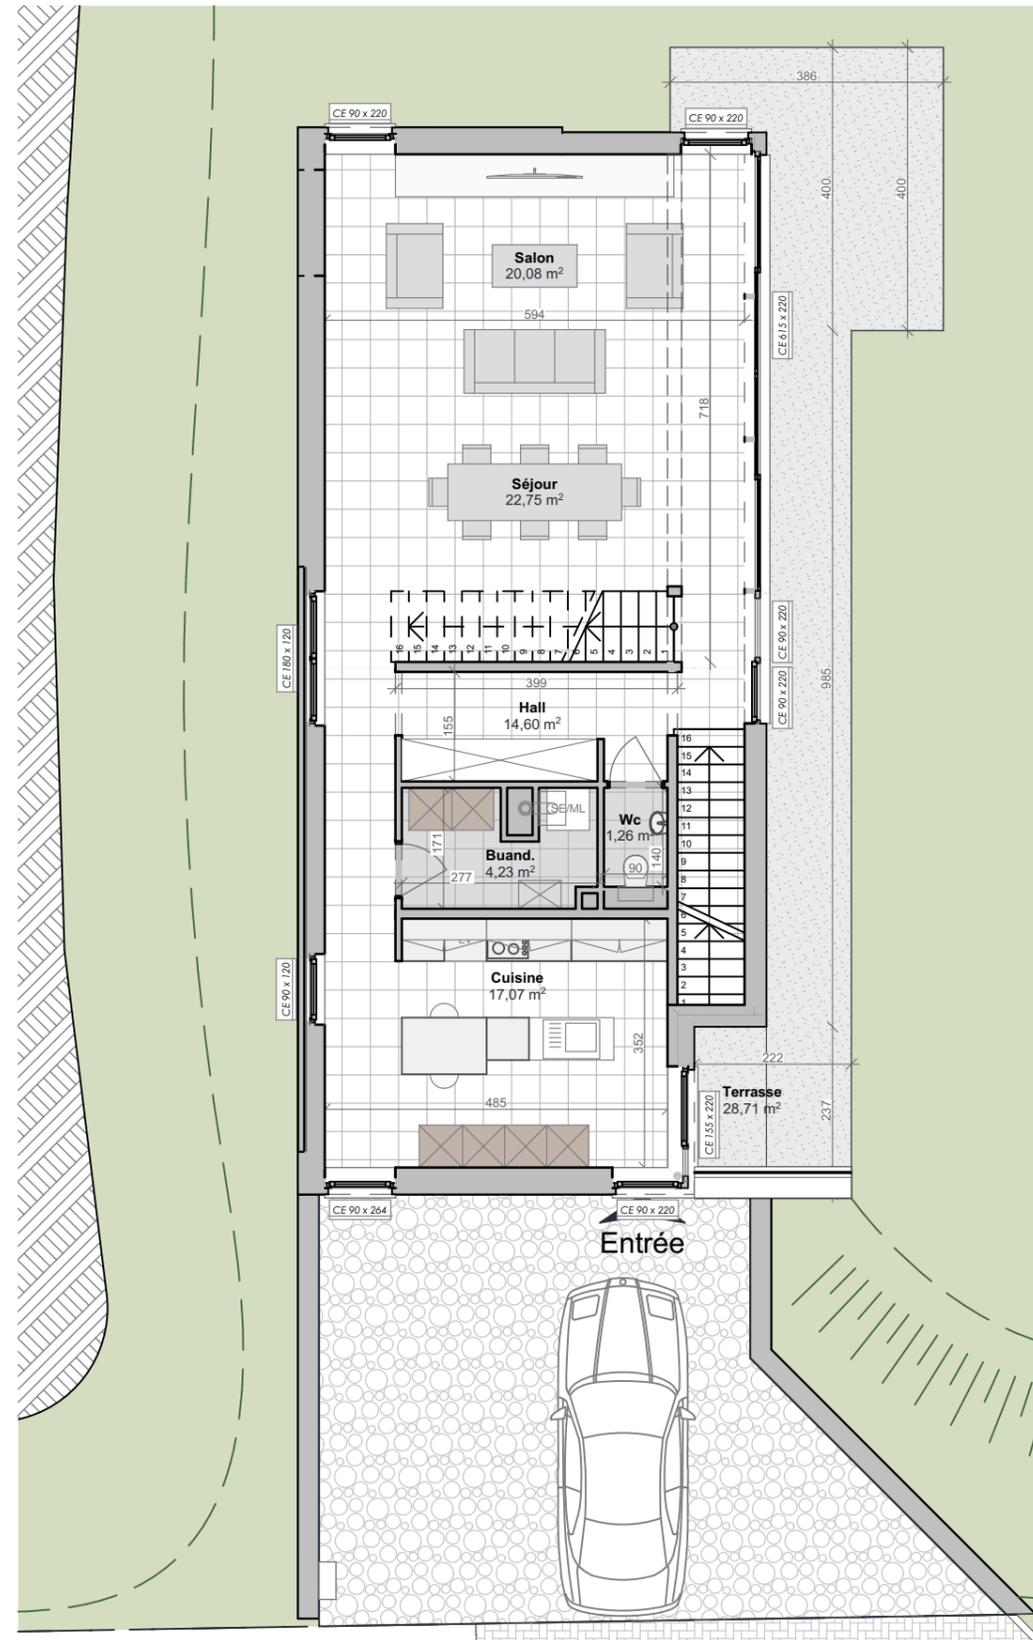

Rez-de-chaussée 1:100

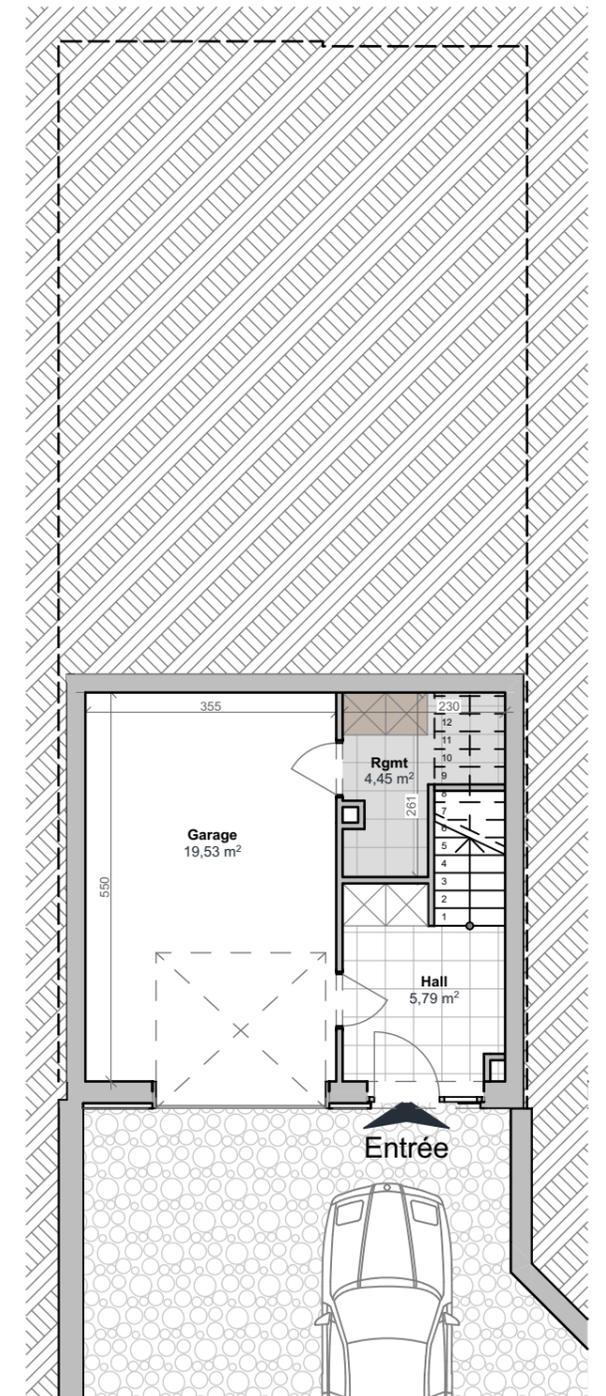


Sous-sol 1:100




Façade avant 1:150



Façade droite 1:150

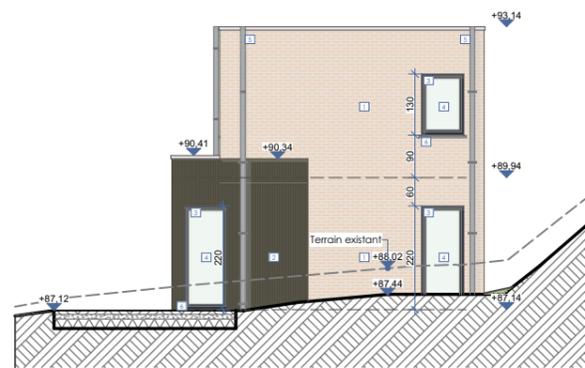

Façade arrière 1:150

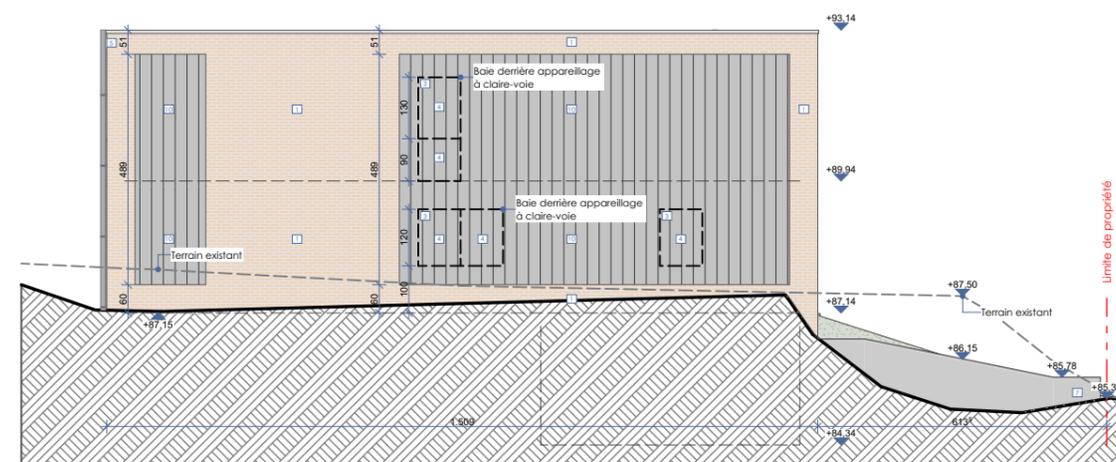

Façade gauche 1:150