


# Rue +Baron Bouvier - 1315 Incourt

## Logement B210

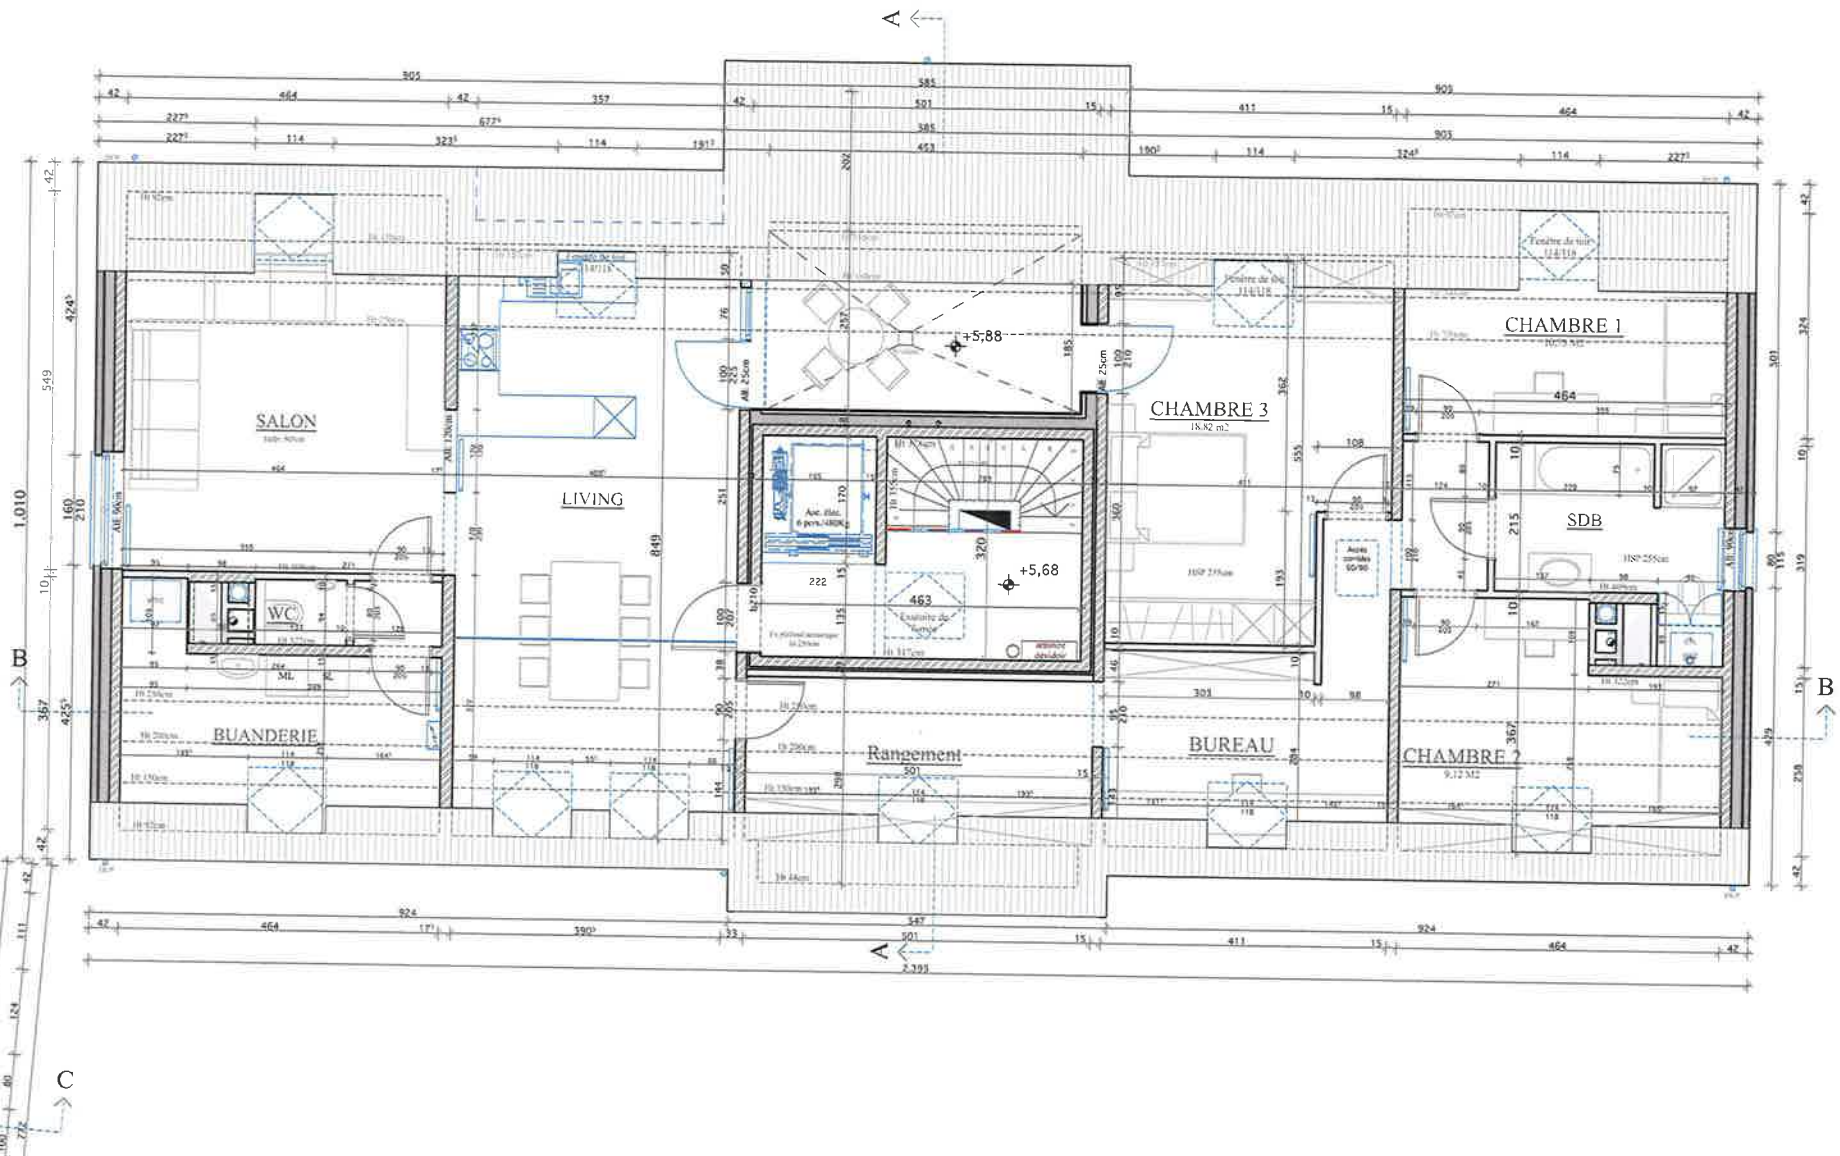

client

Perspectives  
dfm s.a

Bureau d'Architecture Bernard Defrenne  
rue du centre 12, 1457 Walhain St-Paul  
010/658197 - info@bureaudefrenne.be

projet

Démolition d'un hangar et annexes,  
construction de 6 logements, deux  
garages et un abris vélos

Etage 2

échelle

1/75

date

06/06/17

page

n° dossier

1024/11