


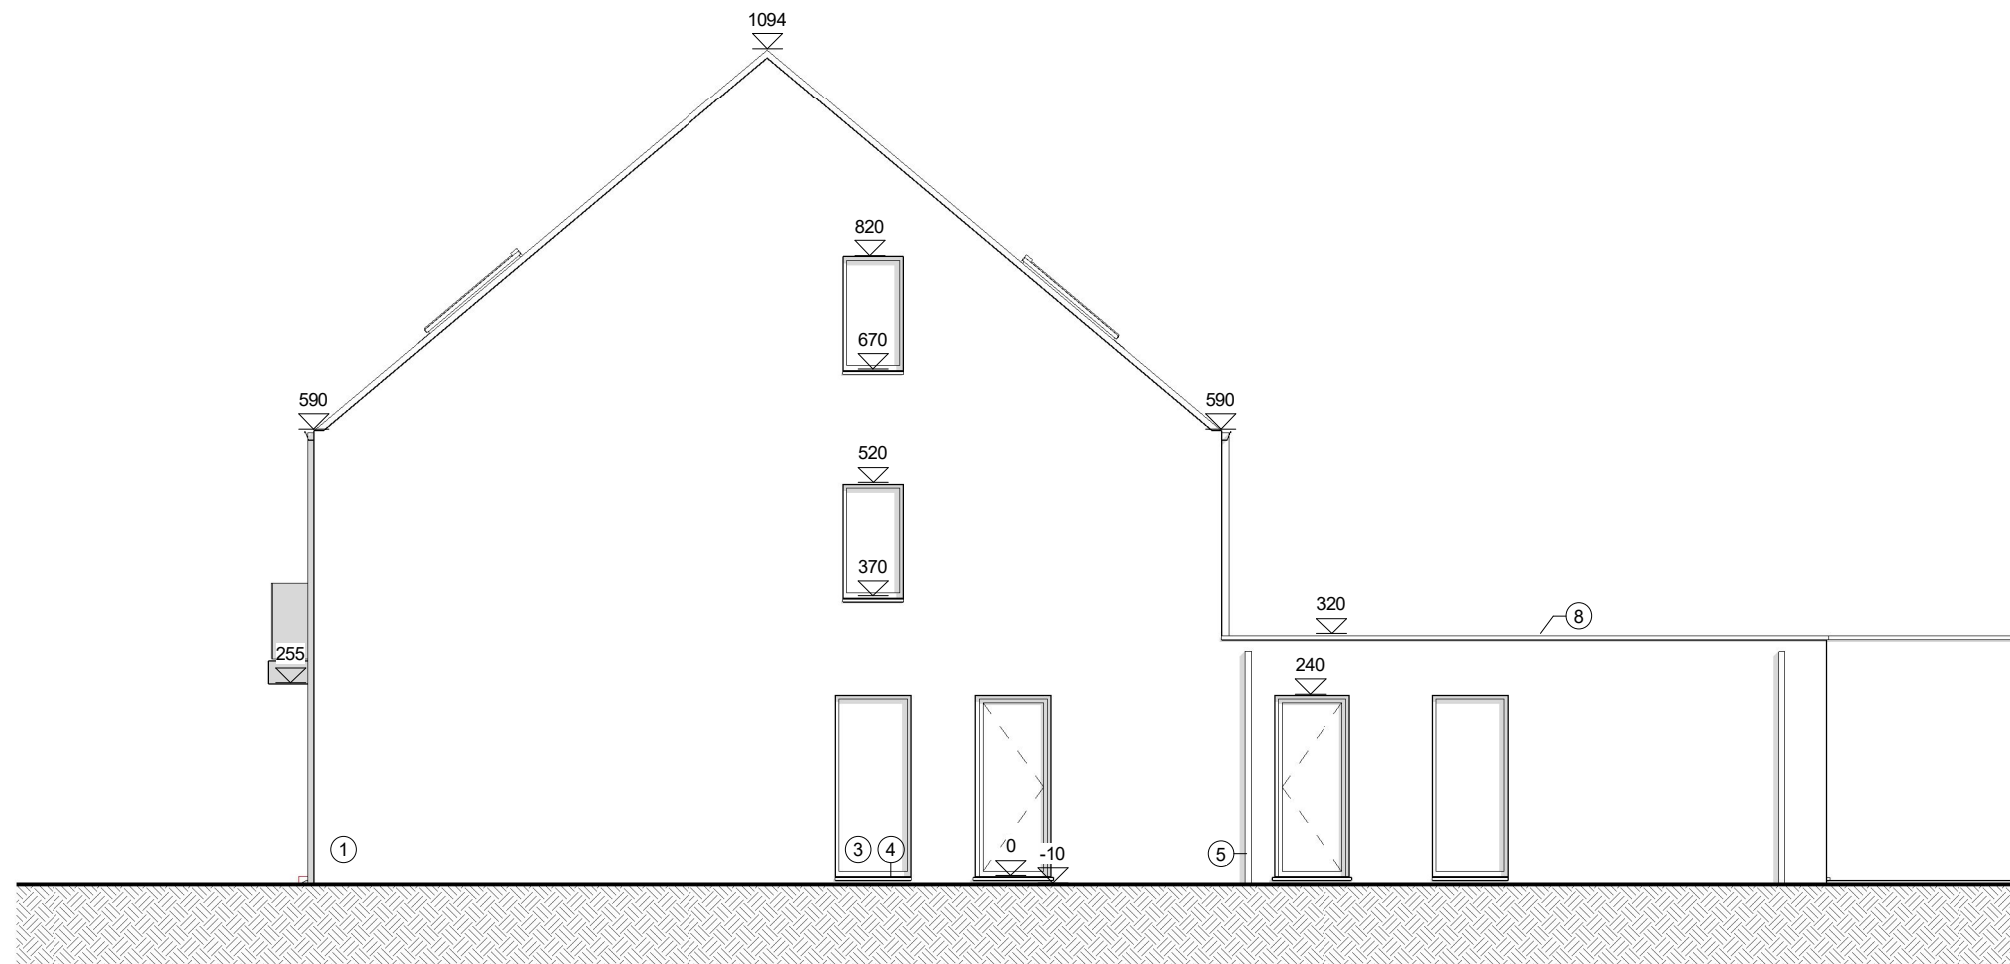

① Zijgevel Rechts
1 : 100

