



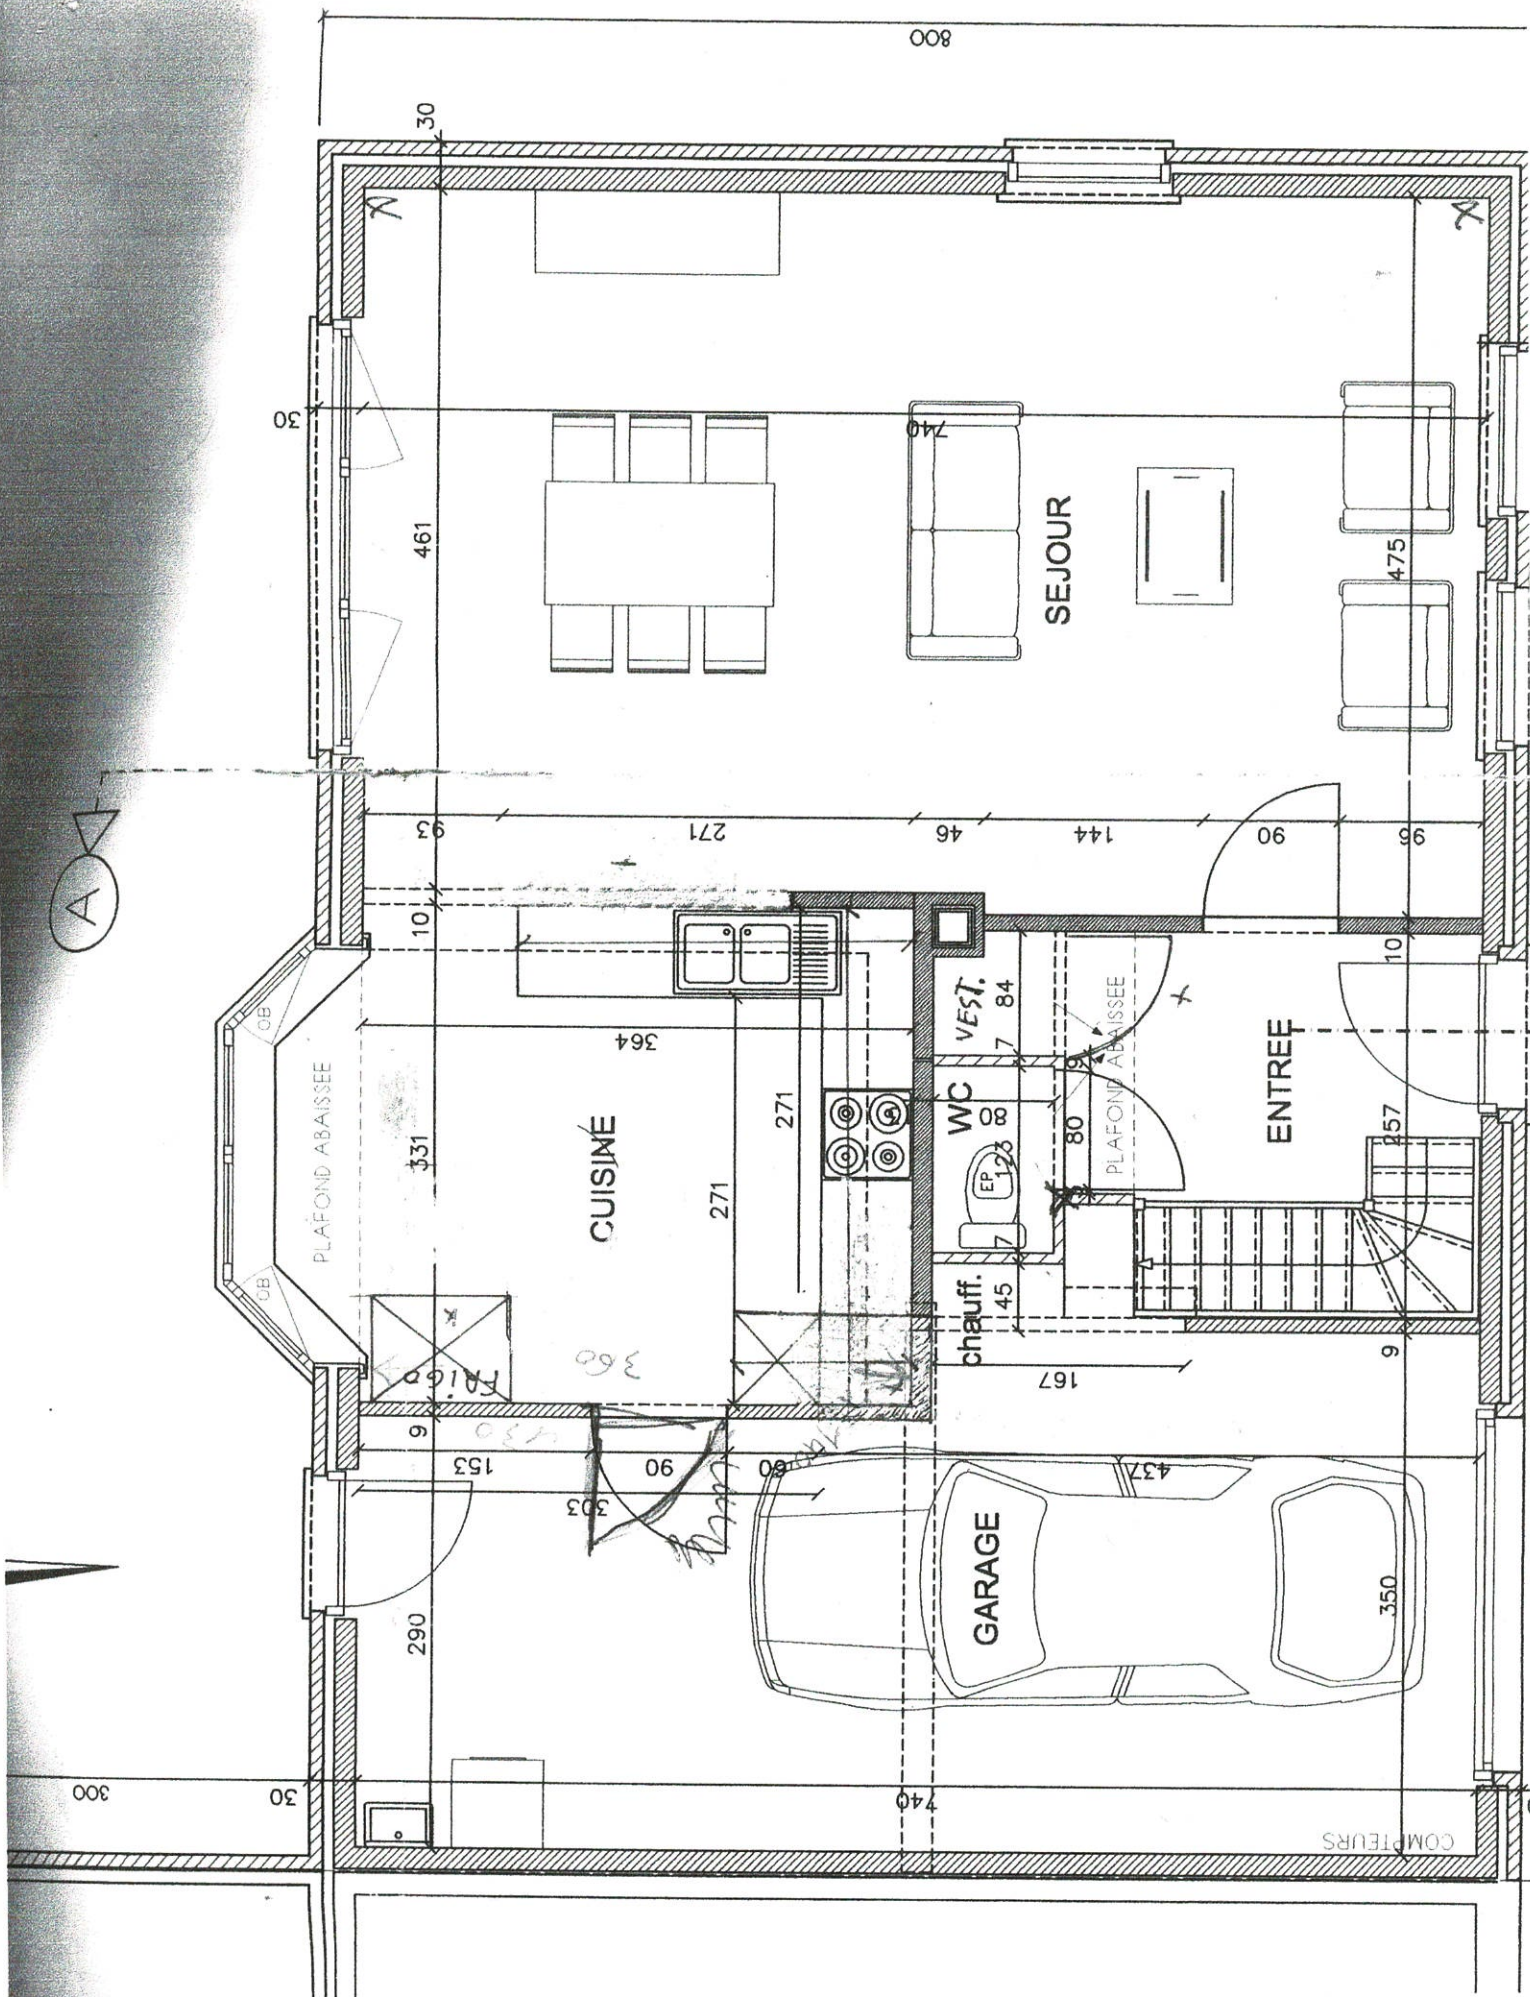

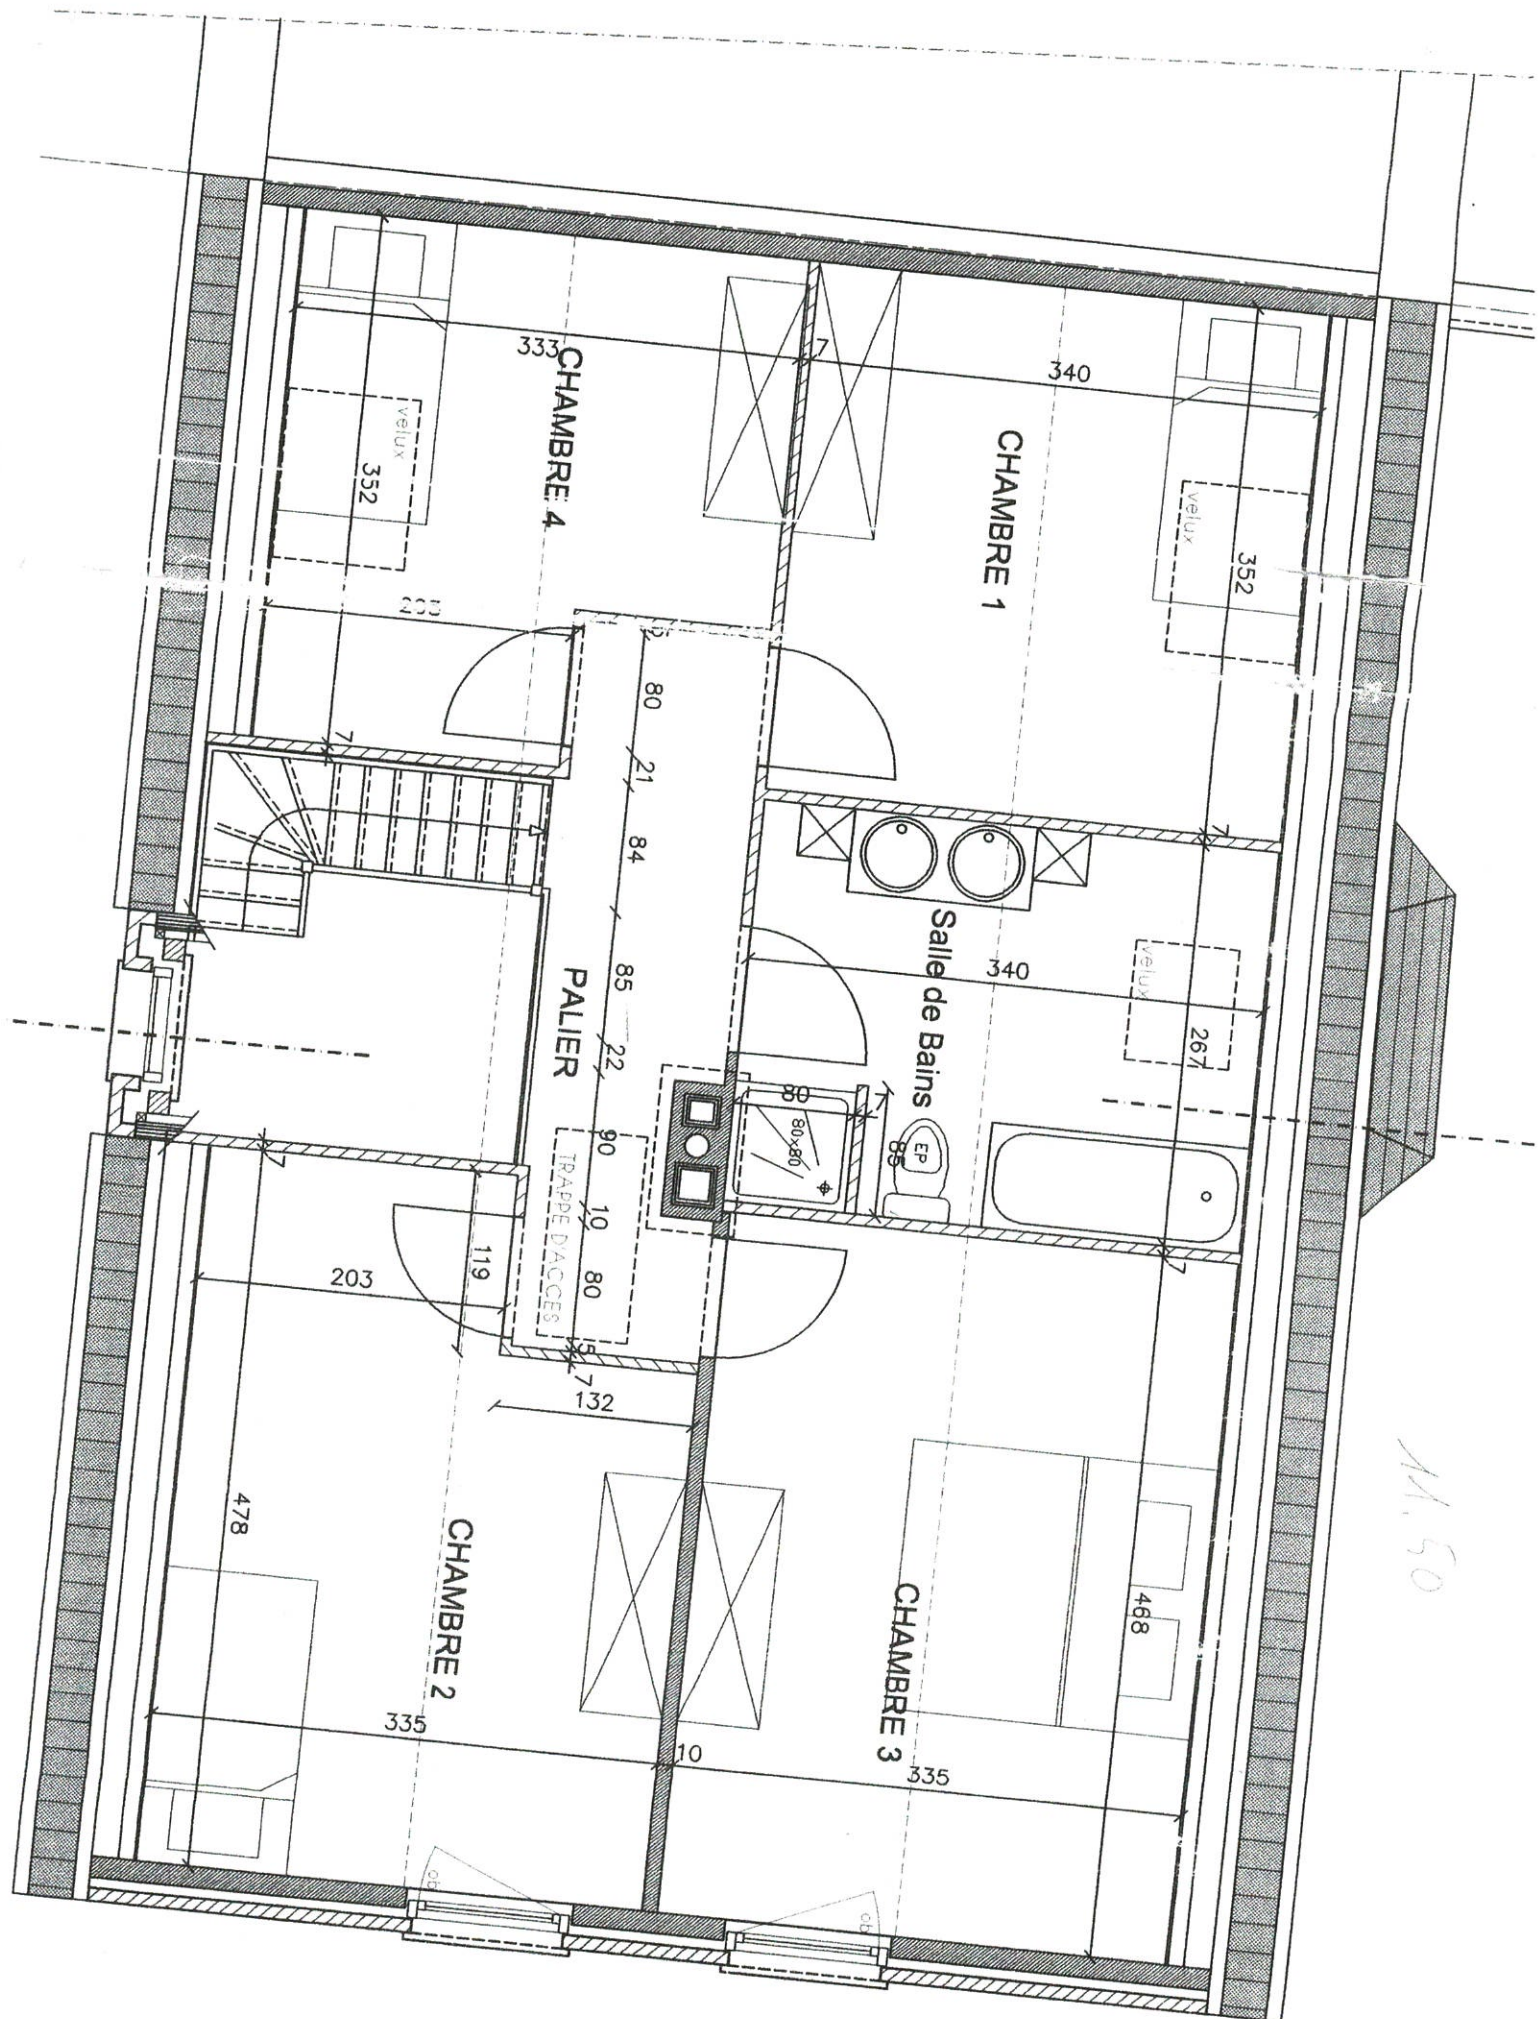

en bois résineux imprégnée 3,8 x 9 cm et de
assemblée selon le système "hydro-nail" et par
plaques dentées et galvanisées. la charpente
contrevents et d'entrevents nécessaires.

PALIER

CHAMBRE 1

ENTREE

SALLE A MANGER

+0,00

369

319

40°

245

250

96


12

800

±250

- carrelage : 9 cm
- sous-pavement en béton : 12 cm
- isolation : 4 cm.

fondations à profondeur hors-gel
et sur un sol solide et indéformable

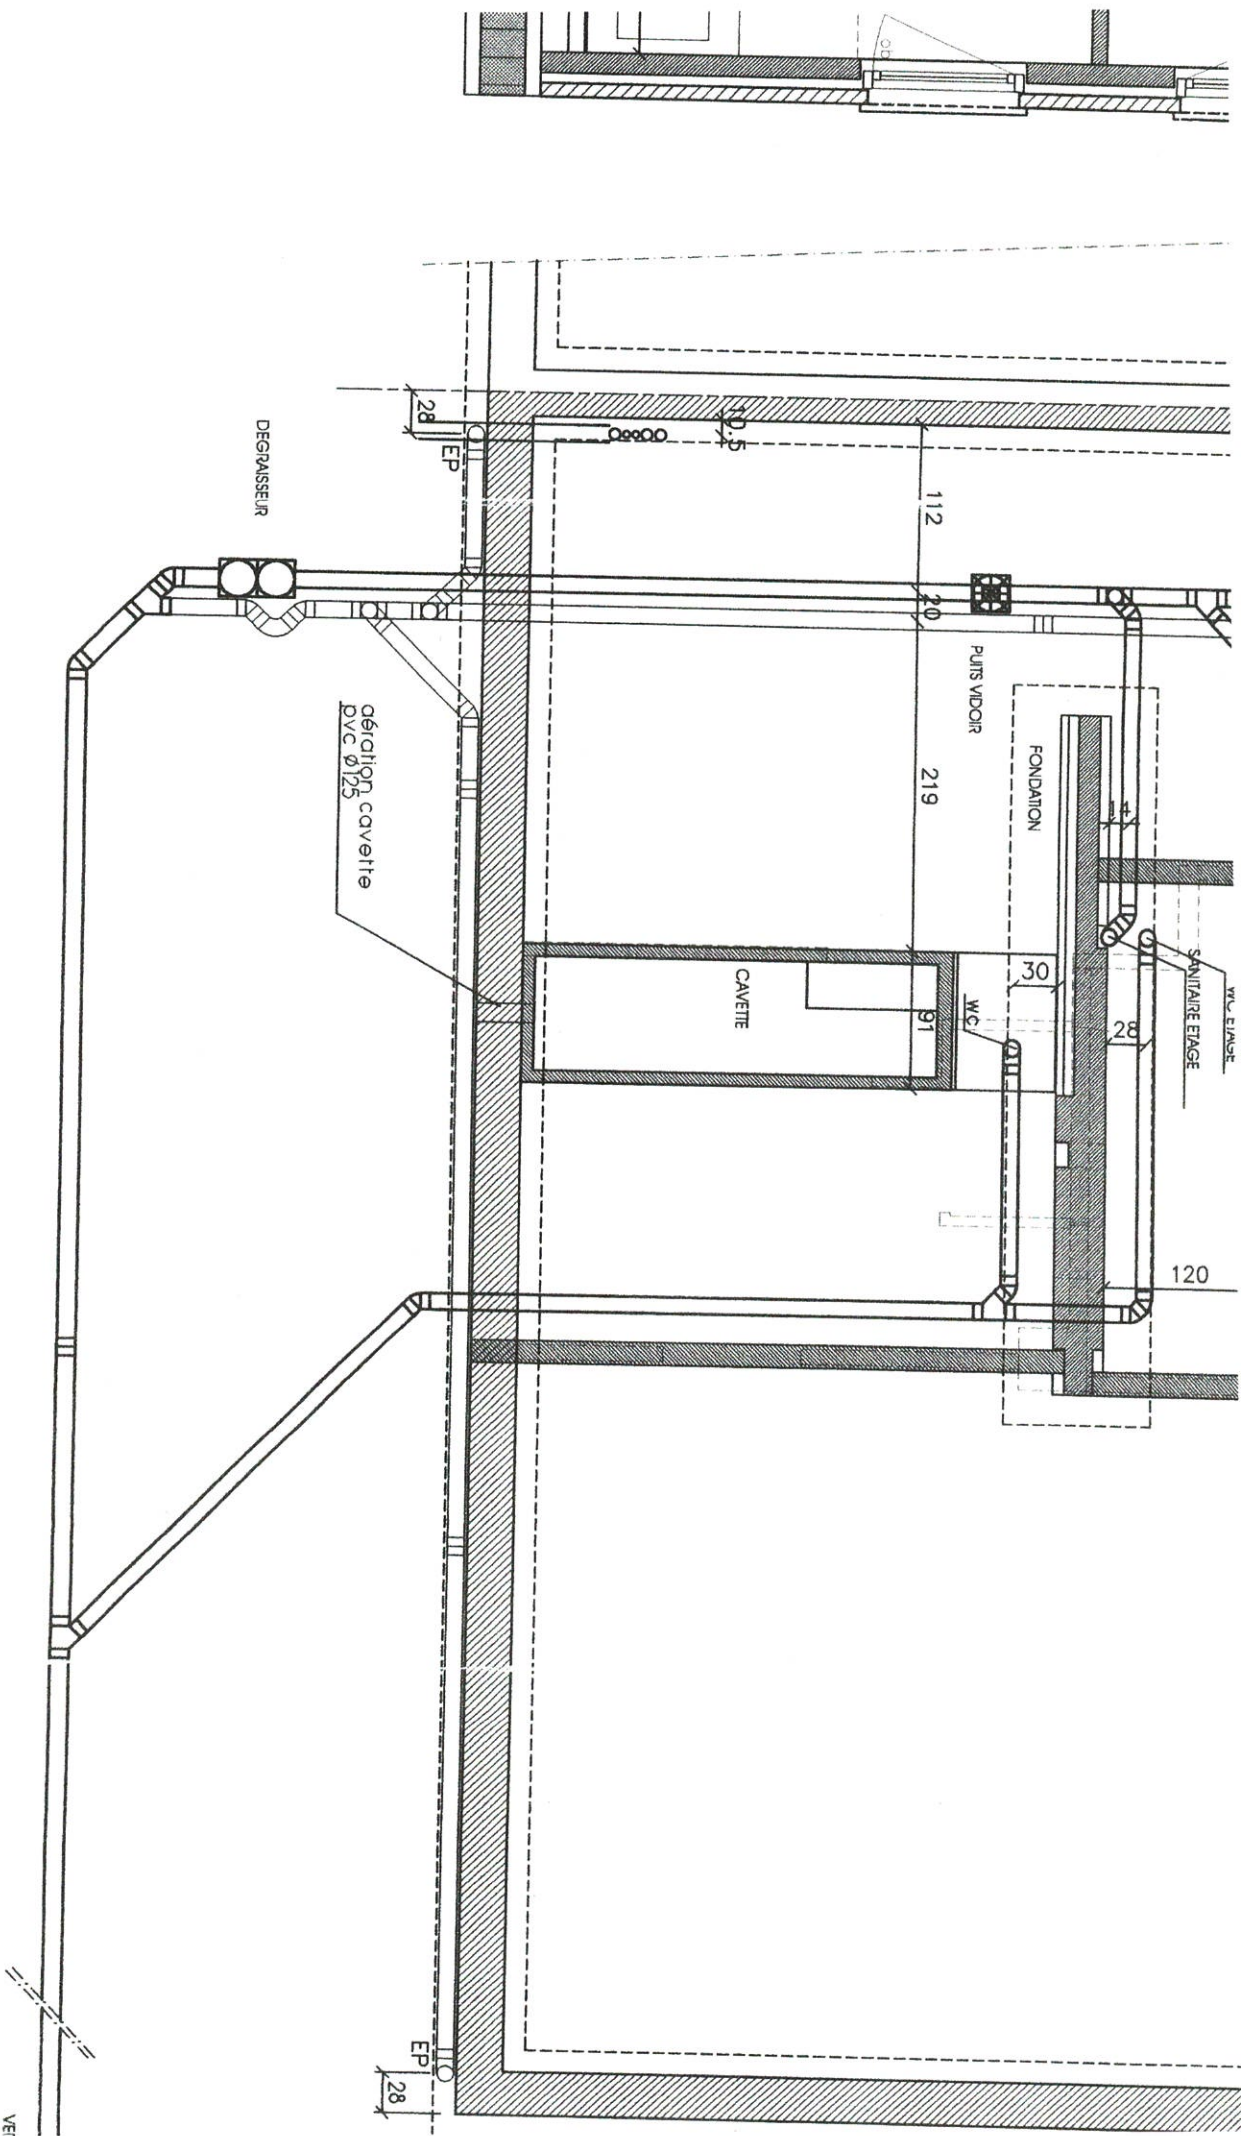

PLAN DES FONDATIONS ET DES CONDUITS